


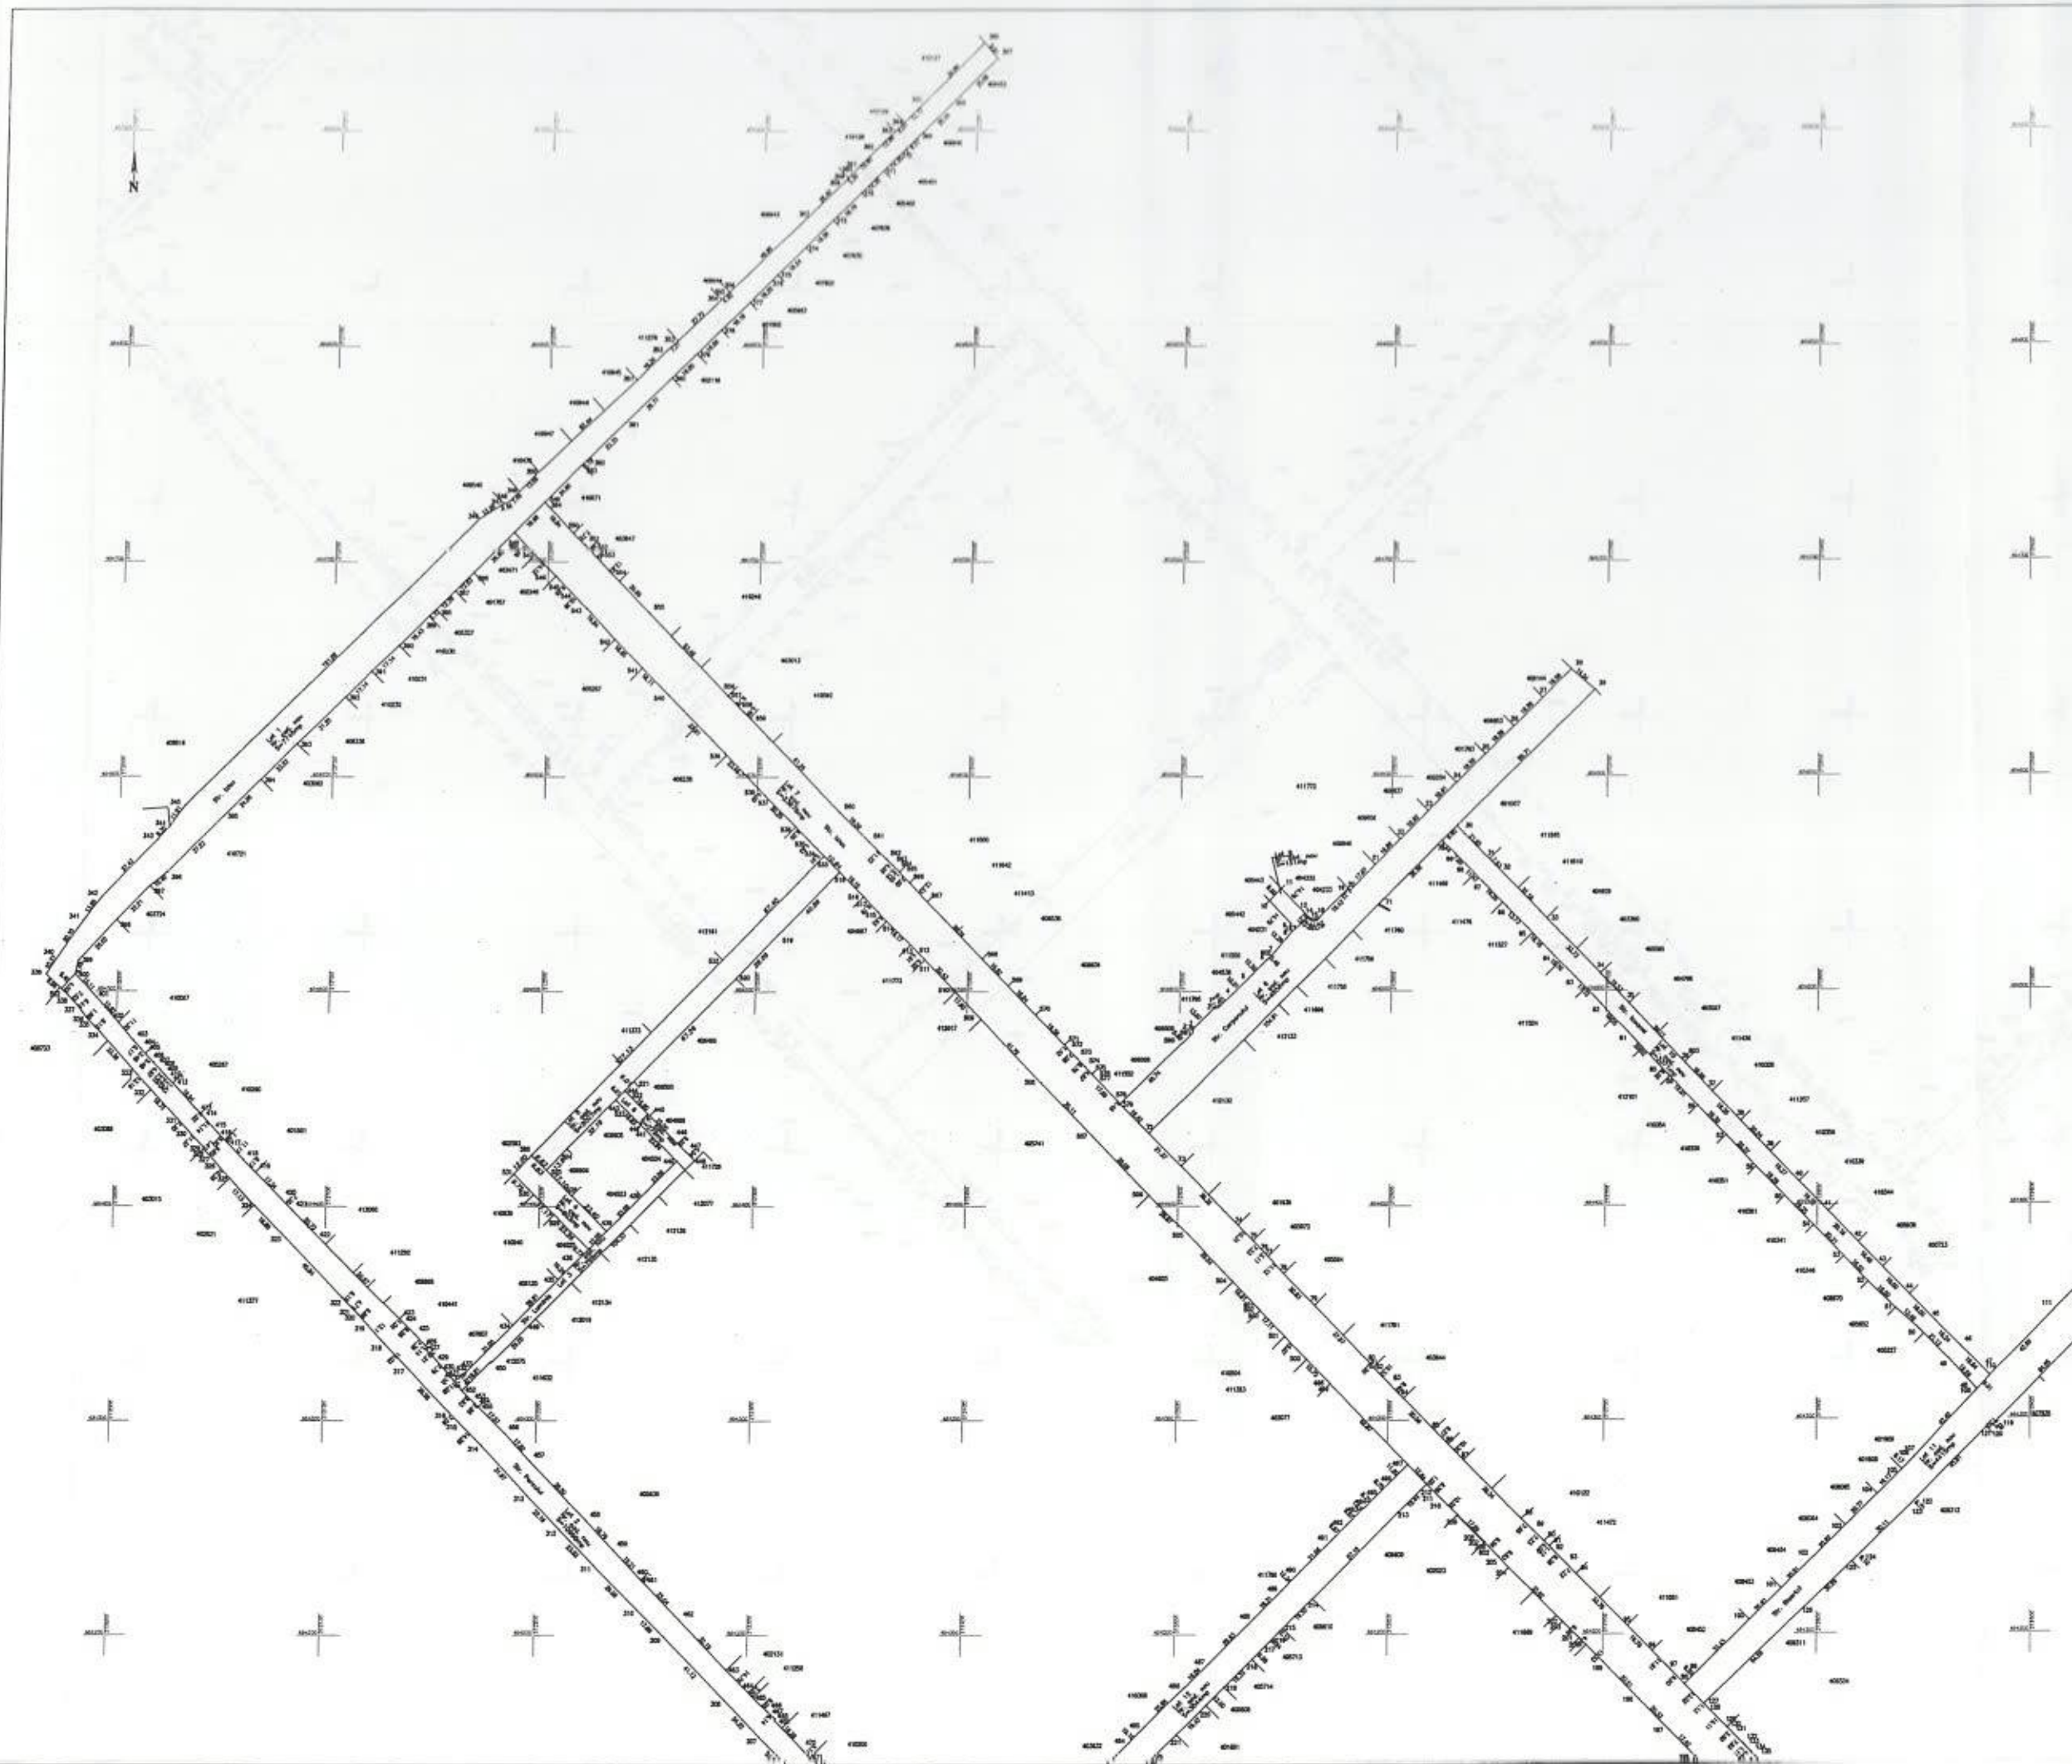






lot 1

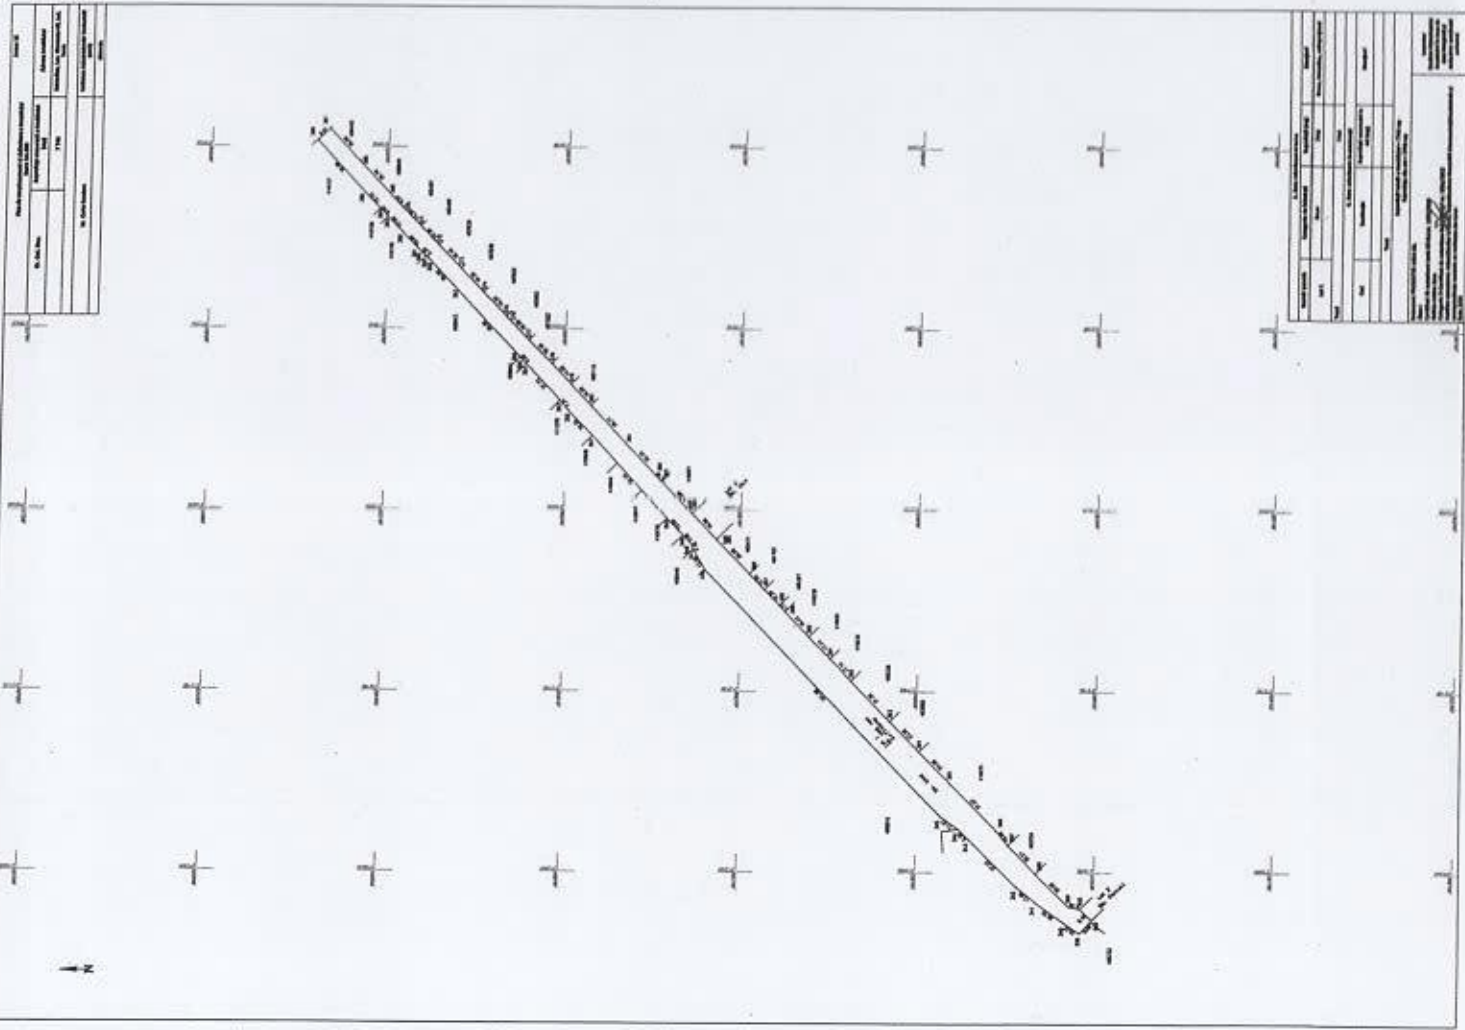


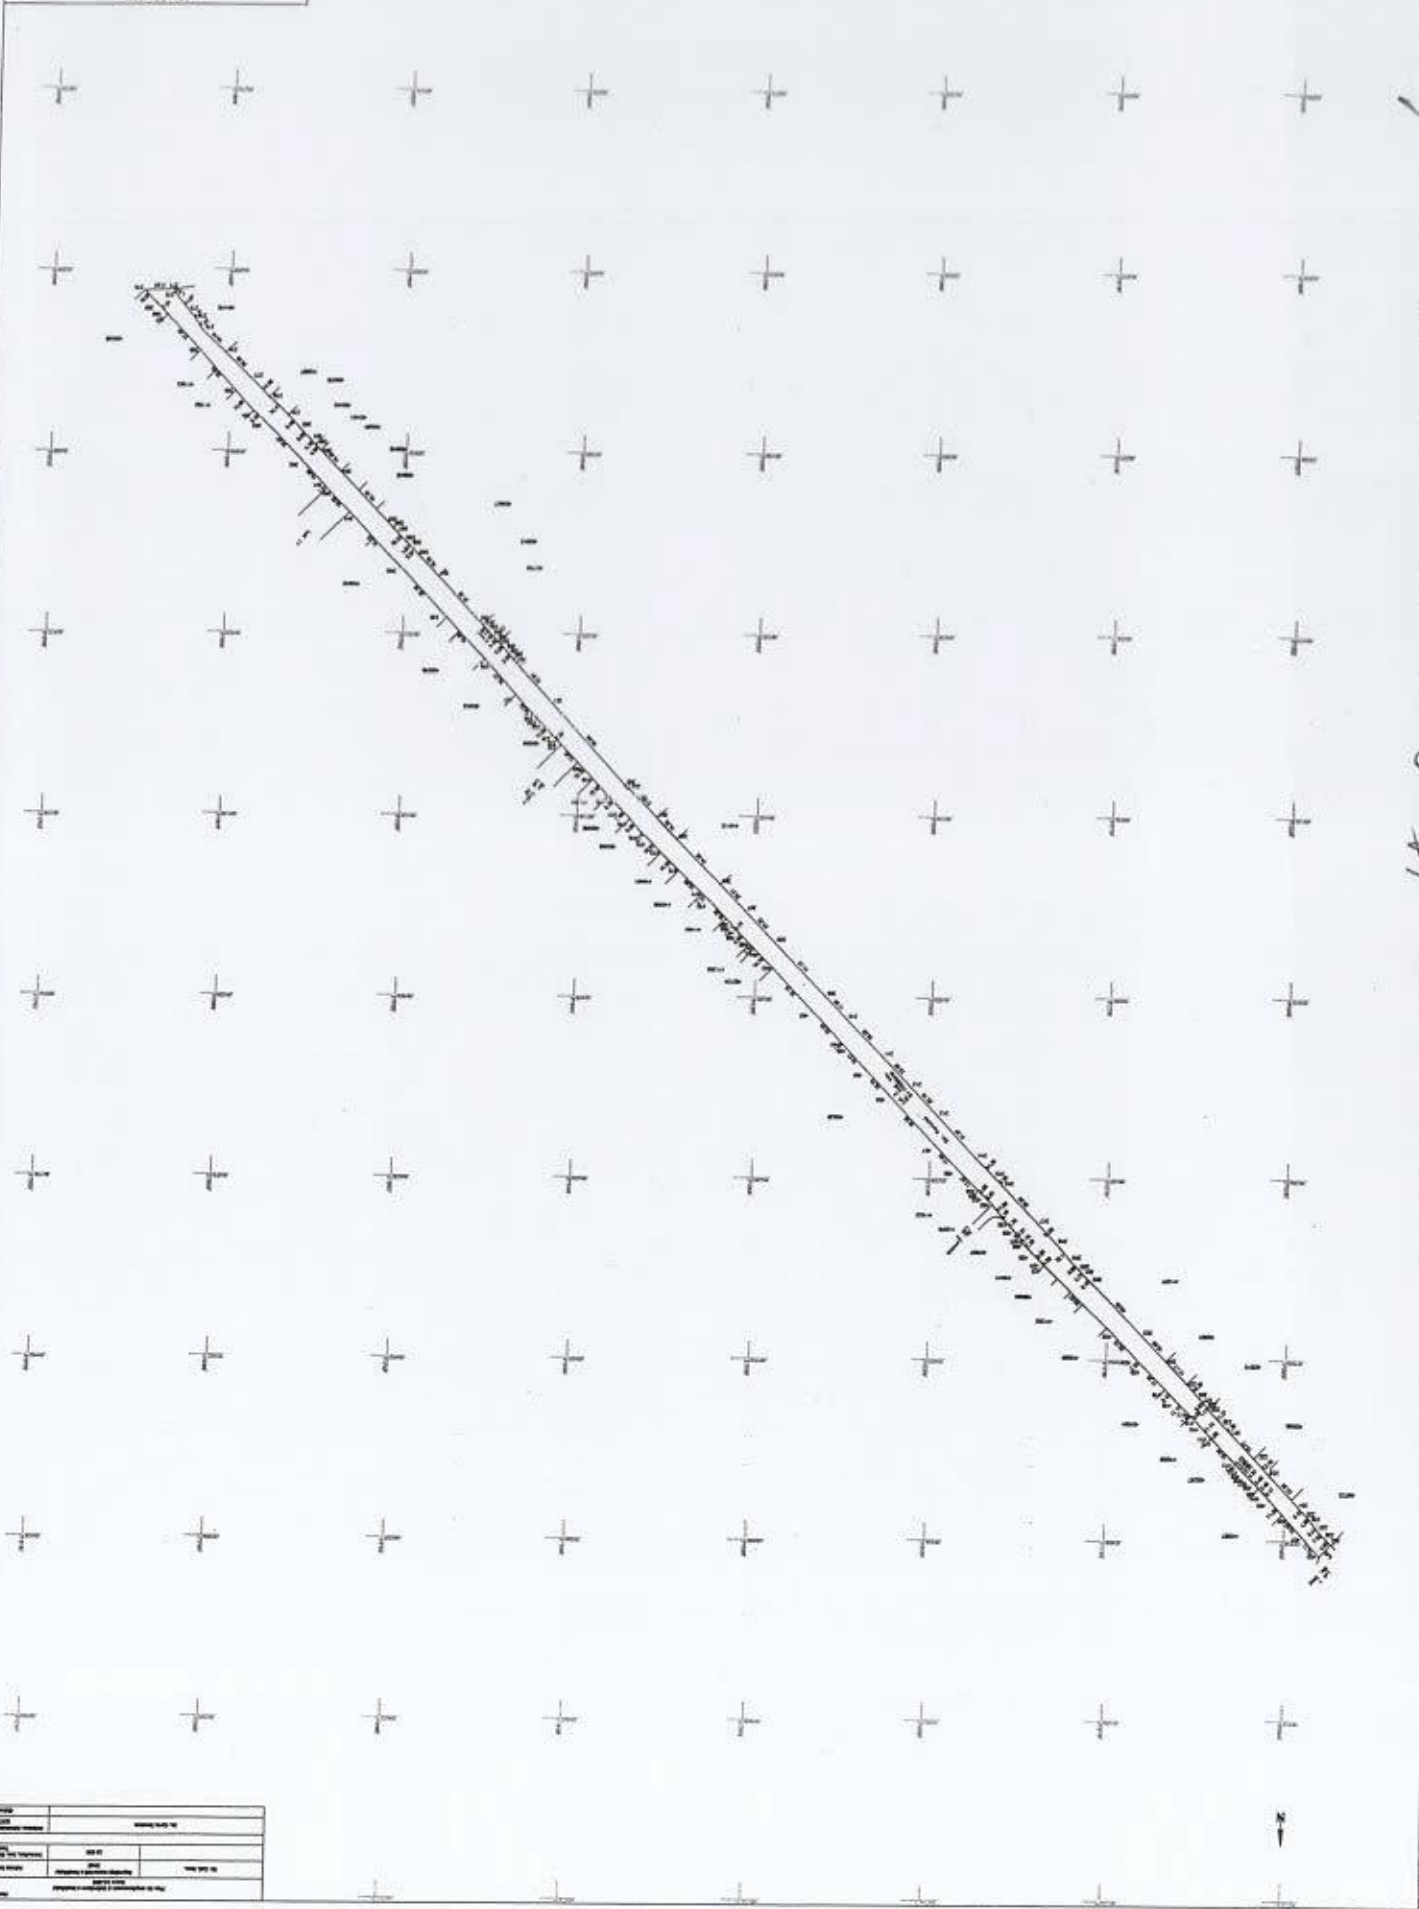

lot S = 10698 imp. str. Precut

[illegible]

Plan de amplasament și delimitare a imobilului Scara 1:1.000			Anexa 35
Nr. Cart. Mus.	Suprafața măsurată a imobilului (mp)	Adresa imobilului	
	799	Intravilan, Loc. Ghermea-VII, Aut. Județ	
Nr. Carte fonduri		Unitatea Administrativă Teritorială (UAJT)	
		Ghermea	

A. Date referitoare la teren			
Număr parcelă	Categorie de folosință	Suprafață (mp)	Mențiuni
Lot 3	Drum	799	Drum, intravilan, neînregistrat
Total		799	
B. Date referitoare la construcții			
Cod	Destinație	Suprafață construită la sol (mp)	Mențiuni
Total			
Suprafață totală a imobilului = 799 mp			
Suprafața din act = 799 mp			
Descriere PROMETER M&S SRL Clasa I Certificat de autorizare seria RO-B-I nr. 1550/2019 Gelu Adrian Zano Categoria D Certificat de autorizare seria RO-B-I nr. 1501/2012 Conținutul măsurătorilor este corect, depreciațiile întocmite în documentația cadastrală și Data 2023		Inspector Confirma introducerea imobilului în baza de date integrată și atribuirea numărului cadastral	


Lot 3 Str. Luminis 799 mp.

Plan de amplasament și delimitare a imobilului Scara 1:1.000		Anexa 13	
Nr. Cad. Nou.	Suprafața măsurată a imobilului (mp)	Adresa imobilului	
	603	Intrevidan, Loc. Glarmata-VII, Jud. Timiș	
Nr. Carte funciara		Unitatea Administrativă Teritorială (UAU)	
		Ghiroaia	

Lot 4 - 603 mp.

A. Date referitoare la teren		
Număr parcelă	Categorie de folosință	Suprafață (mp)
Lot 4	Drum	603
Total		603
B. Date referitoare la construcții		
Cod	Destinație	Suprafață construită la sol (mp)
Total		
Suprafață totală a imobilului = 603 mp Suprafața din act = 603 mp		

Encomitant PROMETER M&O SRL Clasa I Certificat de autorizare seria RO-B-I nr. 1550/2019 Gelidu Adrian Zeno Categoria D Certificat de autorizare Seria D-I nr. 1501/2012 Confirm executarea măsurătorilor în teren, corespunderea imobilului documentației cadastrale și corespundența acesteia cu realitatea din teren Data 2023	Impeditor Confirm introducerea imobilului în baza de date integrată și atribuirea numărului cadastrel
---	---

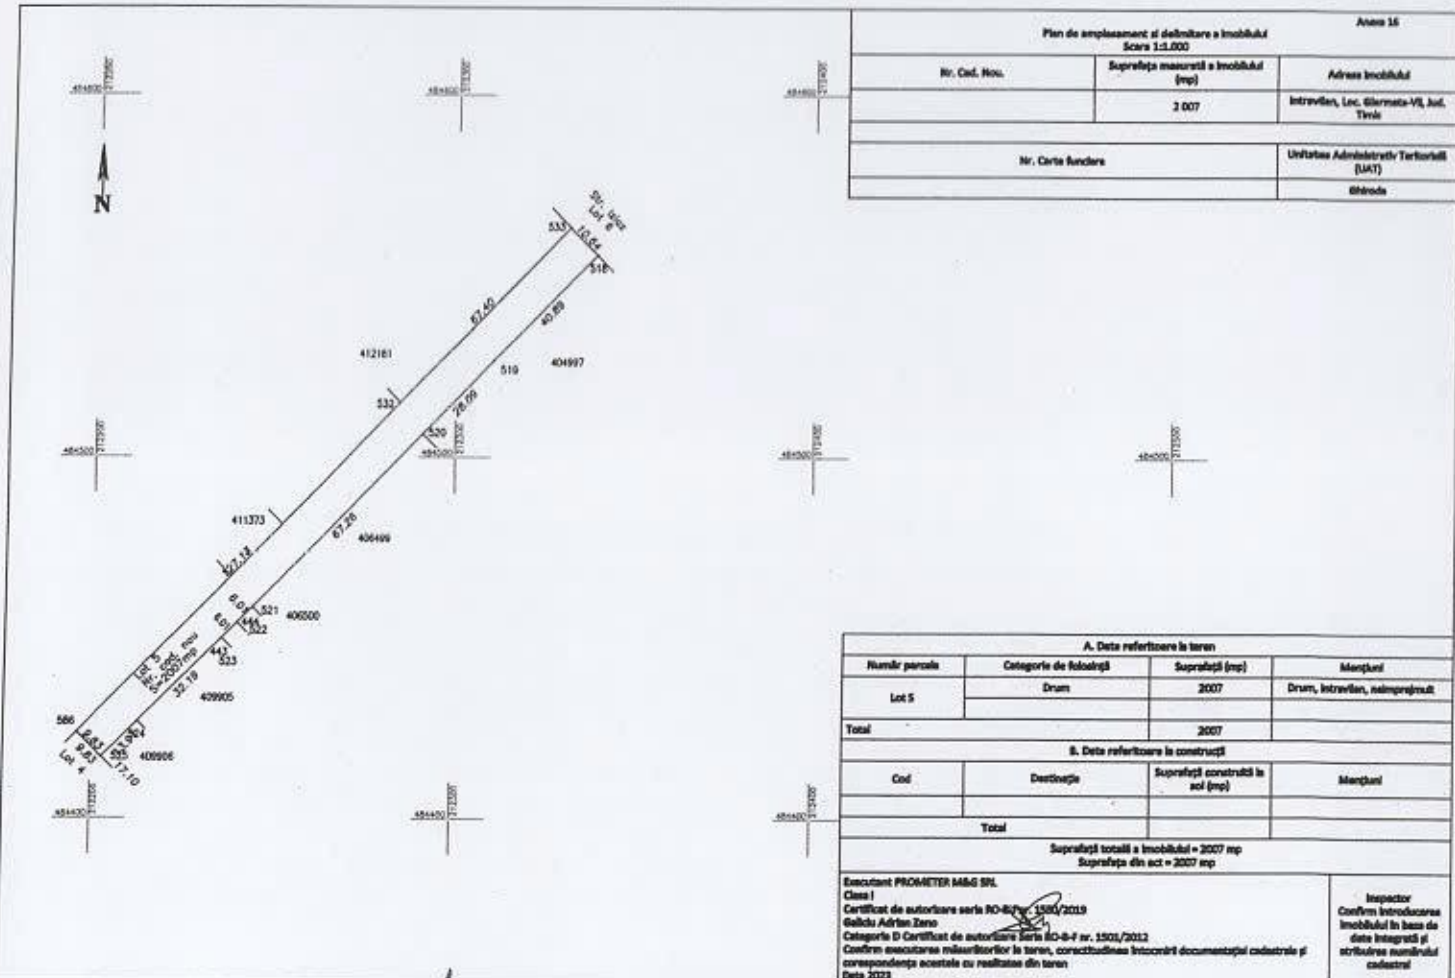

lot 5 - 2007 mp.


Plan de amplasament și delimitare a imobilului Scara		Anexa 16
Nr. Cad. Nou.	Suprafața măsurată a imobilului (mp)	Adresa imobilului
	279	Intravilan, Loc. Giarmata-Vii, Jud. Timiș
Nr. Carte funciara		Unitatea Administrativ Teritorială (UAT)
		Ghiroda

A. Date referitoare la teren			
Număr parcela	Categorie de folosință	Suprafață (mp)	Mențiuni
Lot 6	Drum	279	Drum, intravilan,
Total		279	


B. Date referitoare la construcții			
Cod	Destinație	Suprafață construită la sol (mp)	Mențiuni
Total			

Suprafață totală a imobilului = 279 mp
Suprafața din act = 279 mp


Executant PROMETER M&G SRL Clasa I Certificat de autorizare seria RO-B-J nr. 1550/2019 Galiciu Adrian Zeno Categoria D Certificat de autorizare Seria RO-B-E nr. 1501/2012 Confirm executarea măsurătorilor la teren, corectitudinea întocmirii documentației cadastrale și corespondența acestora cu realitatea din teren Data 2023	Inspector Confirm introducerea imobilului în baza de date integrată și atribuirea numărului cadastral
--	---

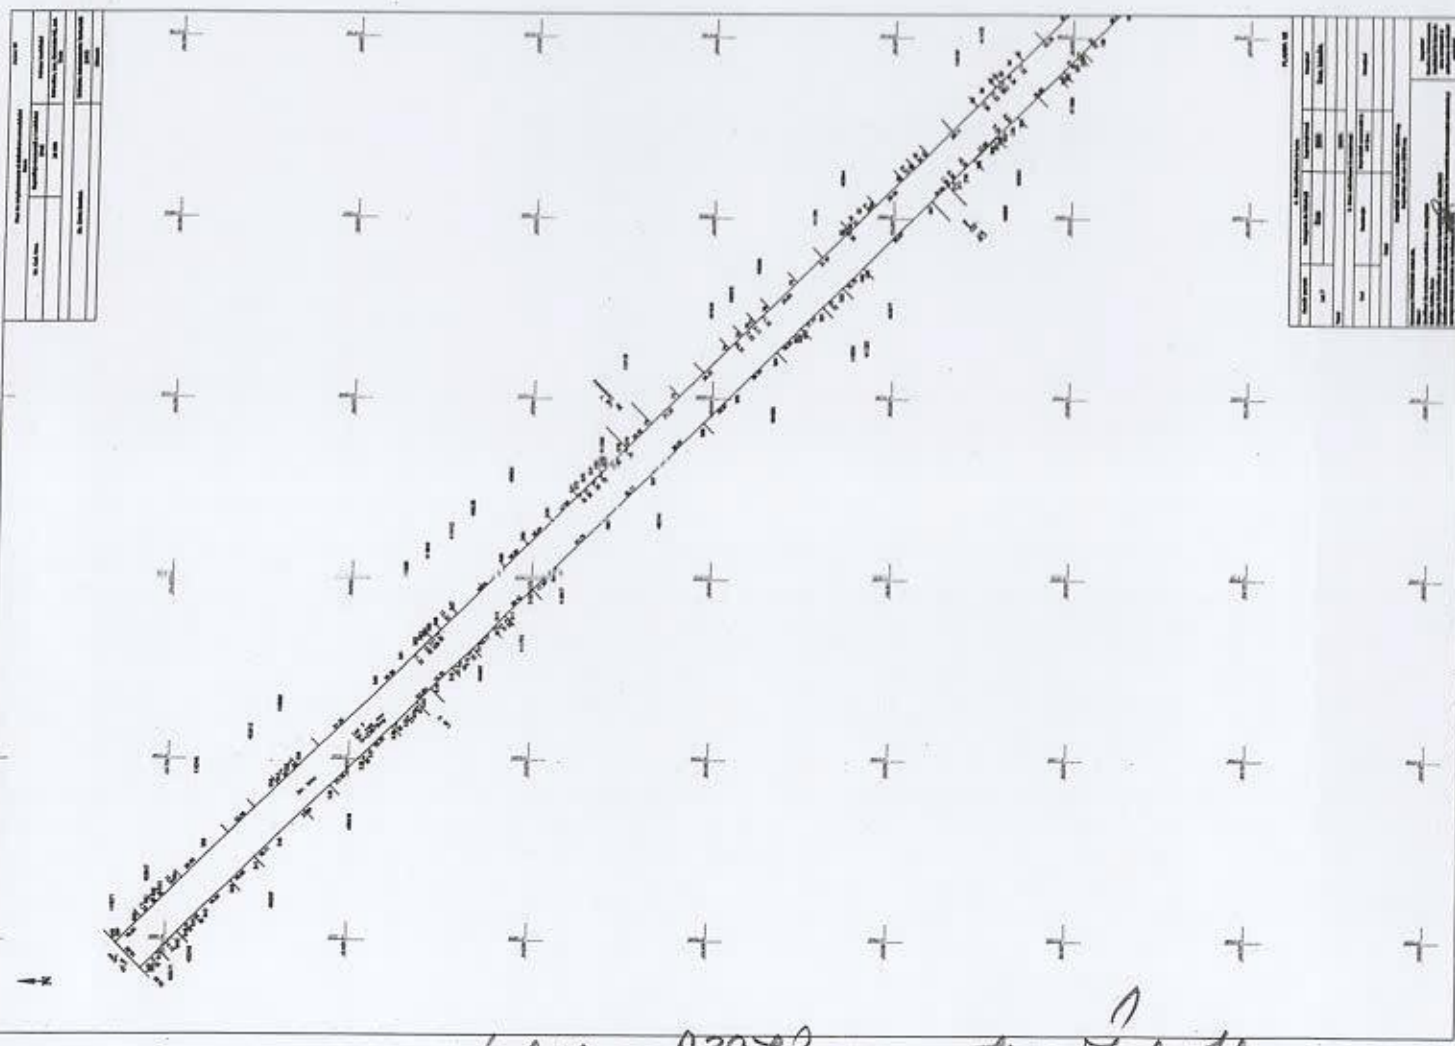


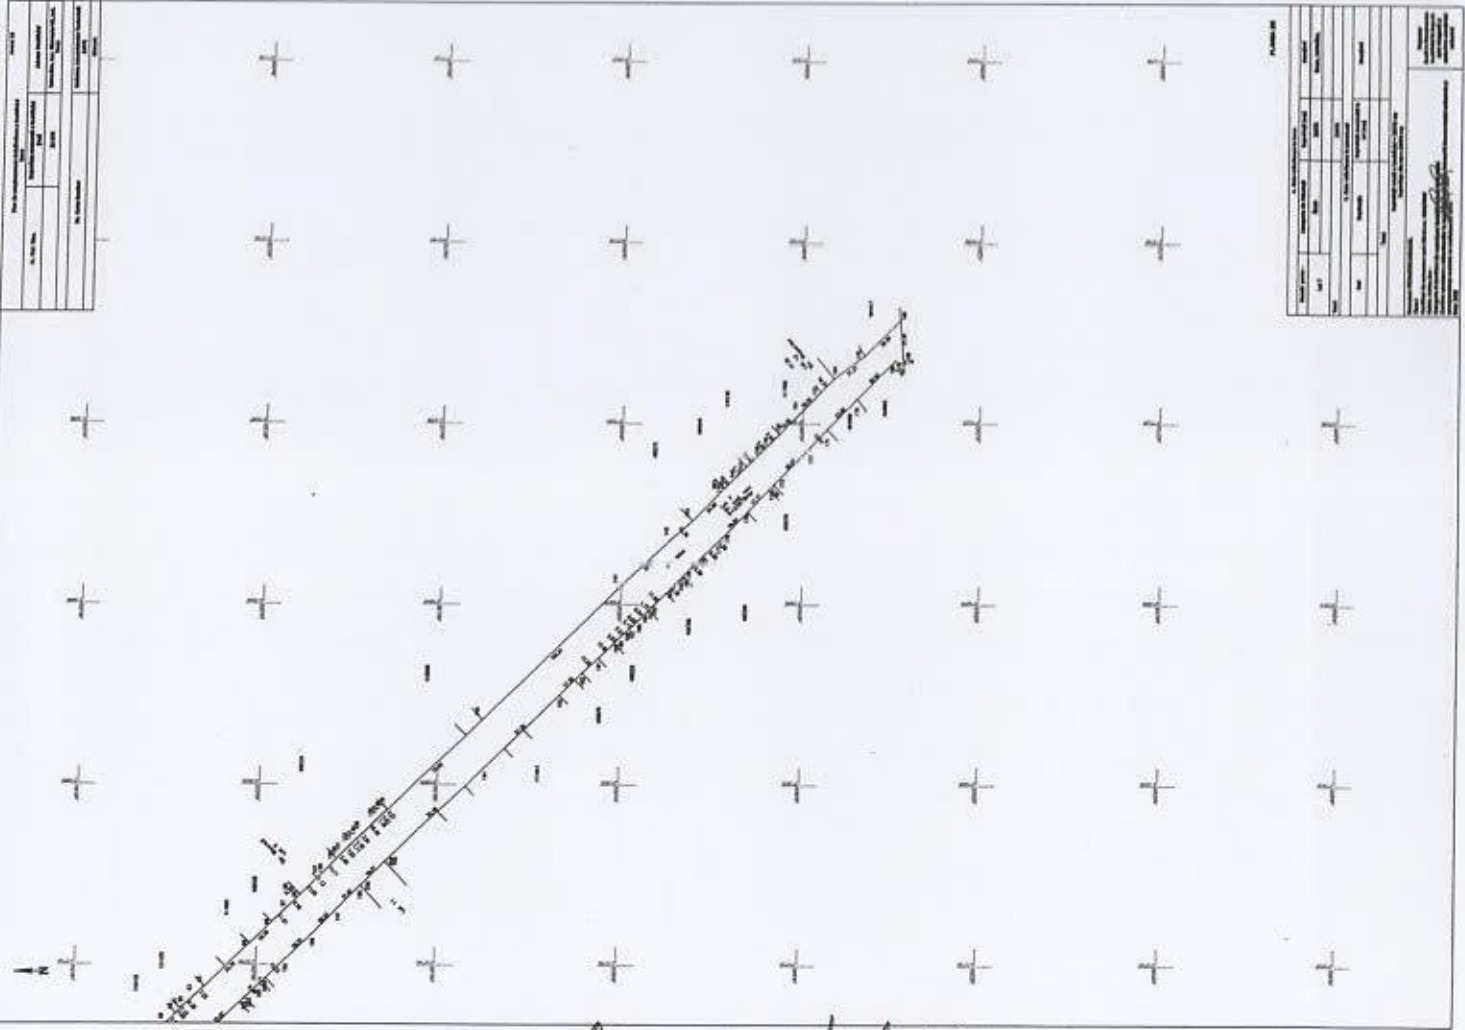

— continue at lot 7

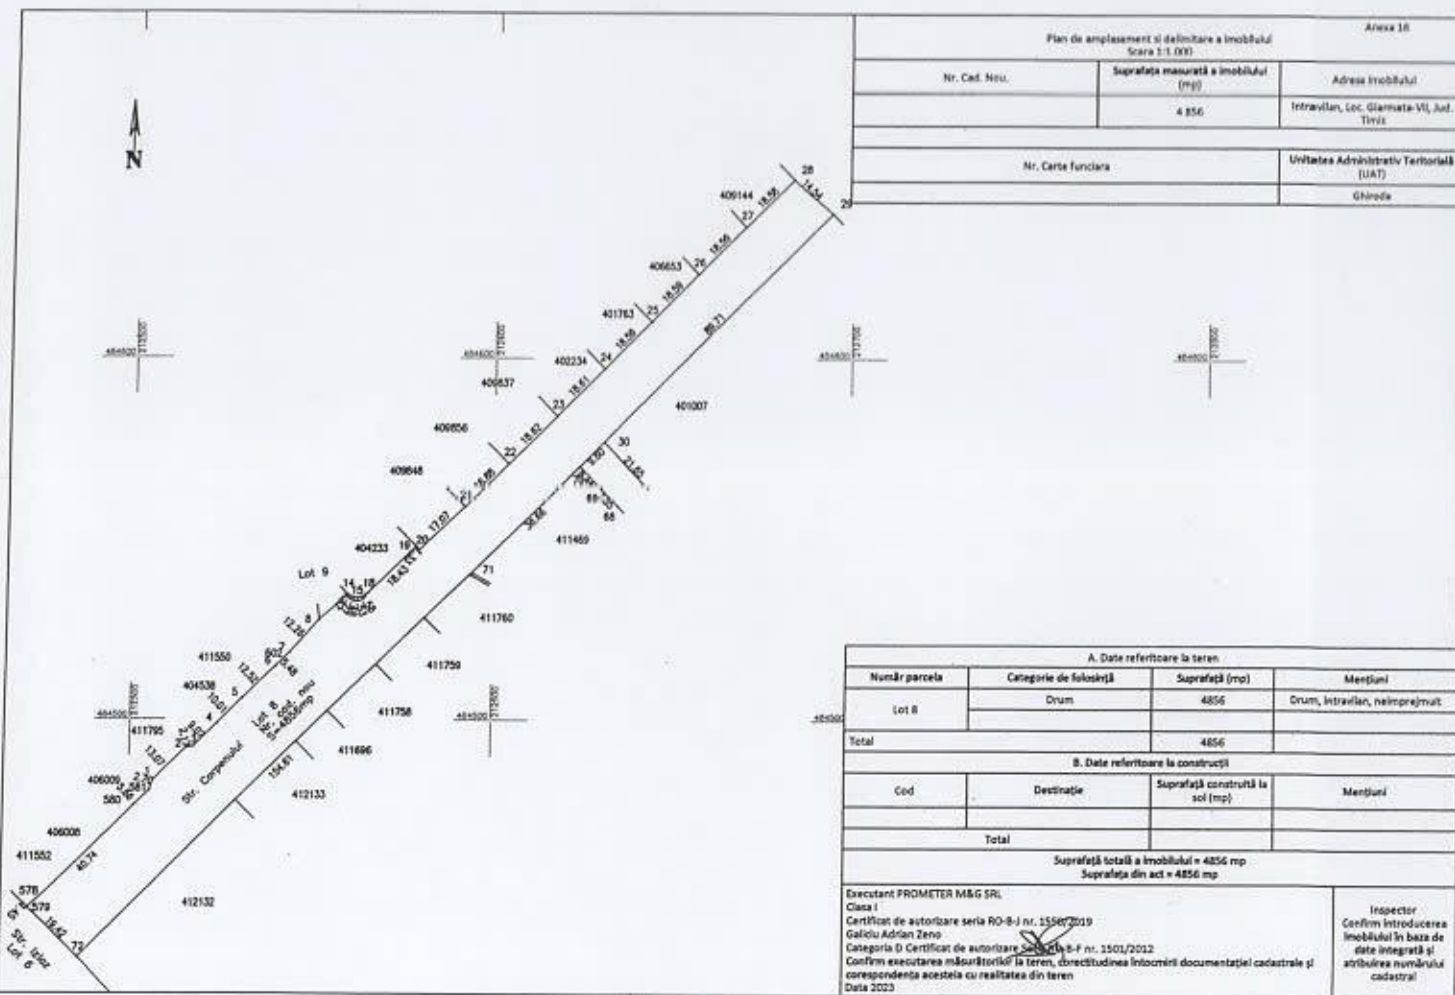

Plan de amplasament și delimitare a imobilului Scara 1:1.000		
Nr. Cad. Nou.	Suprafața măsurată a imobilului (mp)	Adresa imobilului
	4.856	Intravilan, Loc. Gârnița-VII, Juf. Timiș
Nr. Carte Funciara	Unitatea Administrativă Teritorială (UAT)	
	Ghiroada	

A. Date referitoare la teren			
Număr parcea	Categorie de folosință	Suprafață (mp)	Mențiuni
Lot 8	Drum	4856	Drum, intravilan, nelmprejmuit
Total		4856	

B. Date referitoare la construcții			
Cod	Destinație	Suprafață construită la sol (mp)	Mențiuni
Total			

Suprafață totală a imobilului = 4856 mp	
Suprafața din act = 4856 mp	
Executant PROMETER M&G SRL Clasa I Certificat de autorizare seria RO-B-I nr. 15567/2019 Galiu Adrian Zeno Categoria D Certificat de autorizare seria B-F nr. 1501/2012 Confirm executarea măsurătorilor la teren, corectitudinea întocmirii documentației cadastrale și corectitudinea acestora cu realitatea din teren Data 2023	Inspector Confirm introducerea imobilului în baza de date integrată și atribuirea numărului cadastral

Lot 8 - Corpului
S - 4856 mp.

Plan de amenajament și delimitare a imobilului			Anexa 16	
Scara 1:1.000				
Nr. Cad. Nou.	Suprafața măsurată a imobilului (mp)	Adresa imobilului		
	151	Interzilan, Loc. Glarnata-VII, Jud. Timiș		
Nr. Carte funciara		Unitatea Administrativă Teritorială (UAT)		
		Ghiroda		

444500 212600

444500 212600

444500 212600

444500 212600

A. Date referitoare la teren			
Număr parcelă	Categorie de folosință	Suprafață (mp)	Mențiuni
Lot 9	Drum	151	Drum, interzilan, neproprietate
Total		151	

B. Date referitoare la construcții			
Cod	Descriere	Suprafață construită în sol (mp)	Mențiuni
Total			

Suprafață totală a imobilului = 151 mp	
Suprafața din act = 151 mp	













Data 2023

Lot 9 - Faza nouă
151 mp.

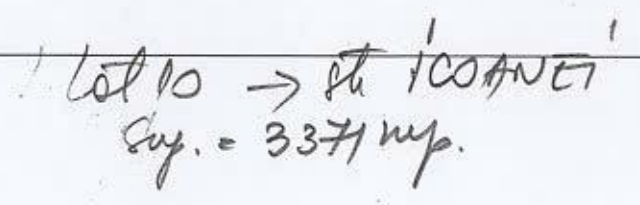

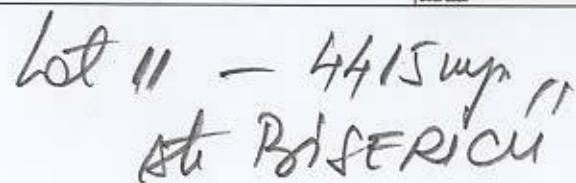


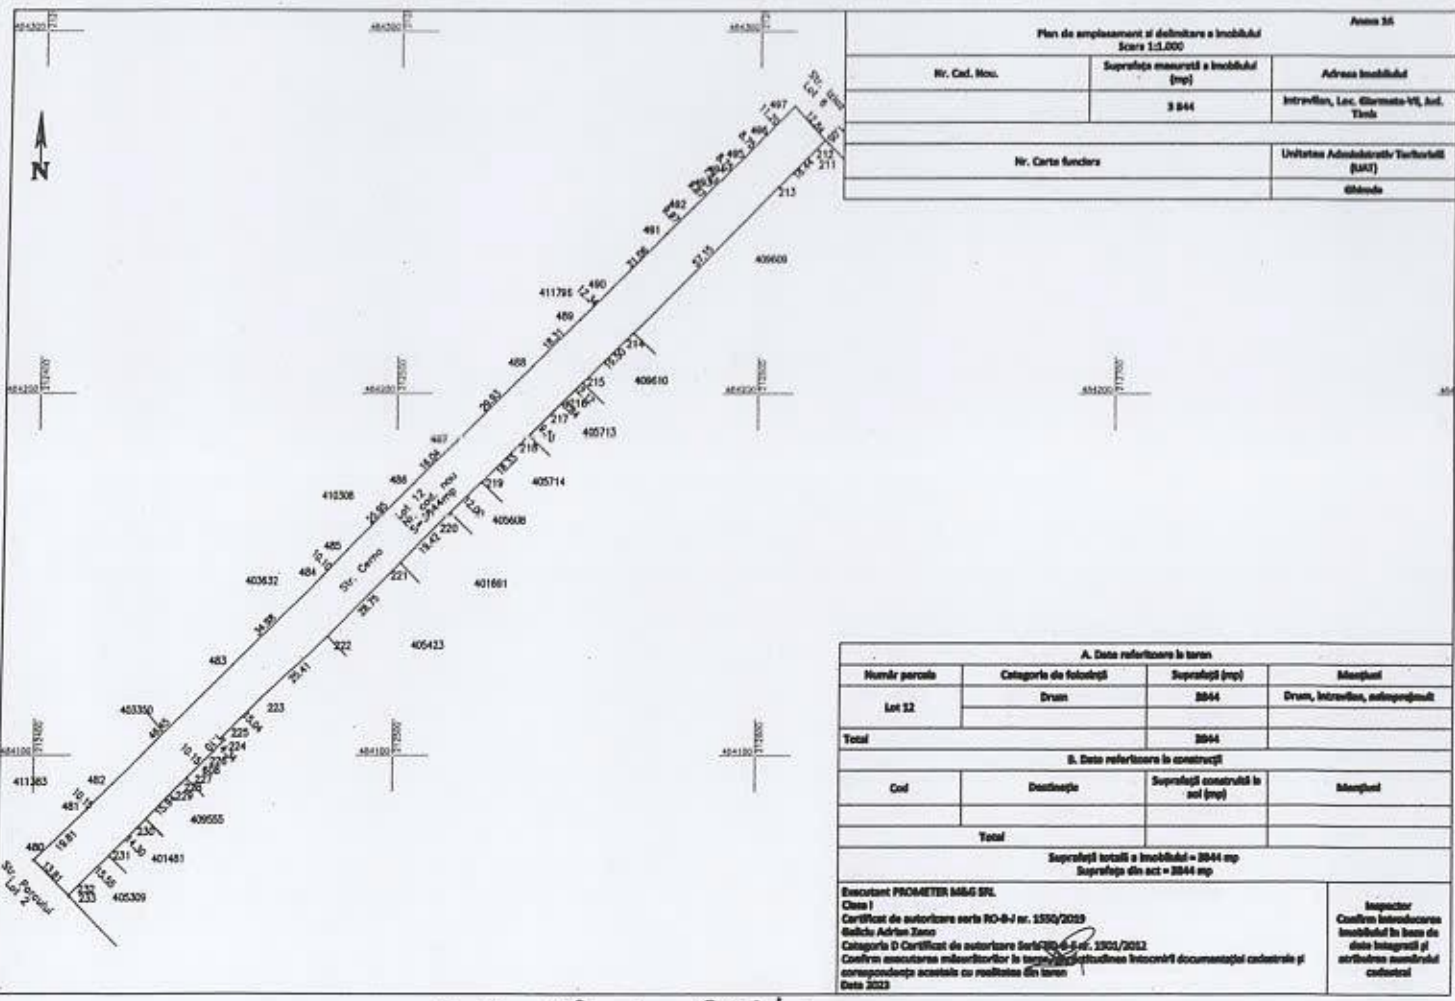

Plan de amenajare și delimitare a imobilului Scara 1:1.000		
Nr. Cad. Nou.	Suprafața măsurată a imobilului (mp)	Adresa imobilului

A. Date referitoare la teren			
Număr parcelă	Categorie de folosință	Suprafață (mp)	Mențiuni
Total		3844	
B. Date referitoare la construcții			
Cod	Destinație	Suprafață construită în sol (mp)	Mențiuni
Total			
Suprafața totală a imobilului = 3844 mp			
Suprafața din act = 3844 mp			
numărului cadastrel	


Lot 12 -> 3844 mp.
St. CERNA

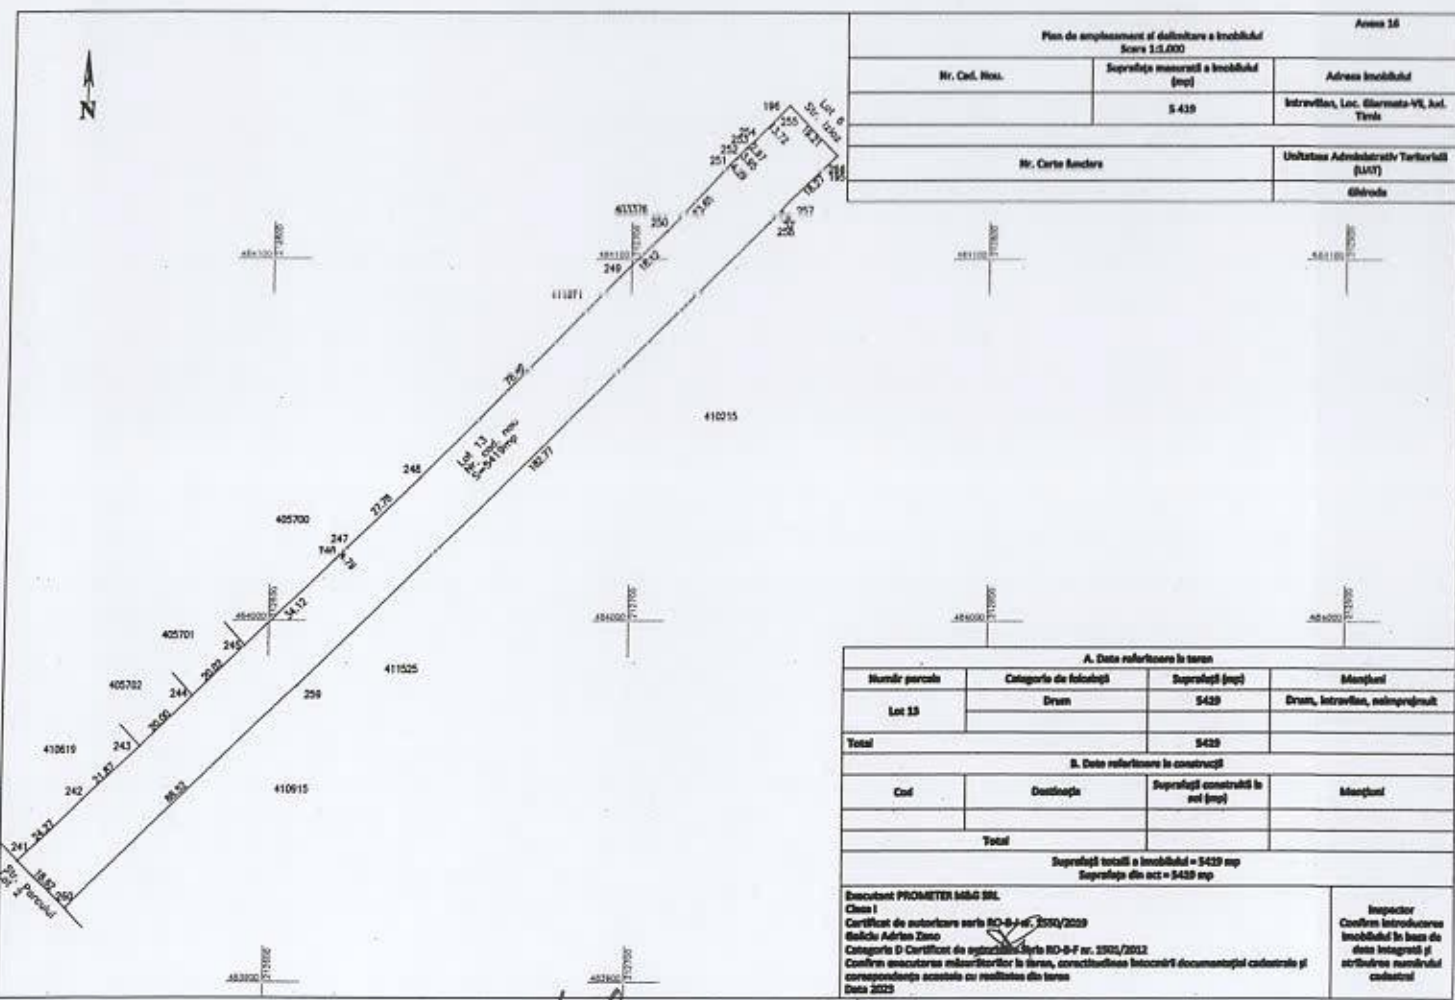

Plan de amplasament și delimitare a imobilului		
Nr. Cad. Mss.	Suprafața măsurată a imobilului (mp)	Adresa imobilului
	5 439	Intreveden, Loc. Glarmata-VII, Jud. Timiș
Nr. Carte Funciară		Unitatea Administrativă Teritorială (UAT)
		Ghiroada

A. Date referitoare la teren			
Număr parcelă	Categorie de folosință	Suprafață (mp)	Marșul
B. Date referitoare la construcții			
Cod	Destinație	Suprafață construită în p.m. (mp)	Marșul
Total			
Suprafața din act = 5439 mp			


Lot 13 . 5419 mp .
 stă fără nume (foto Pătrășcu)

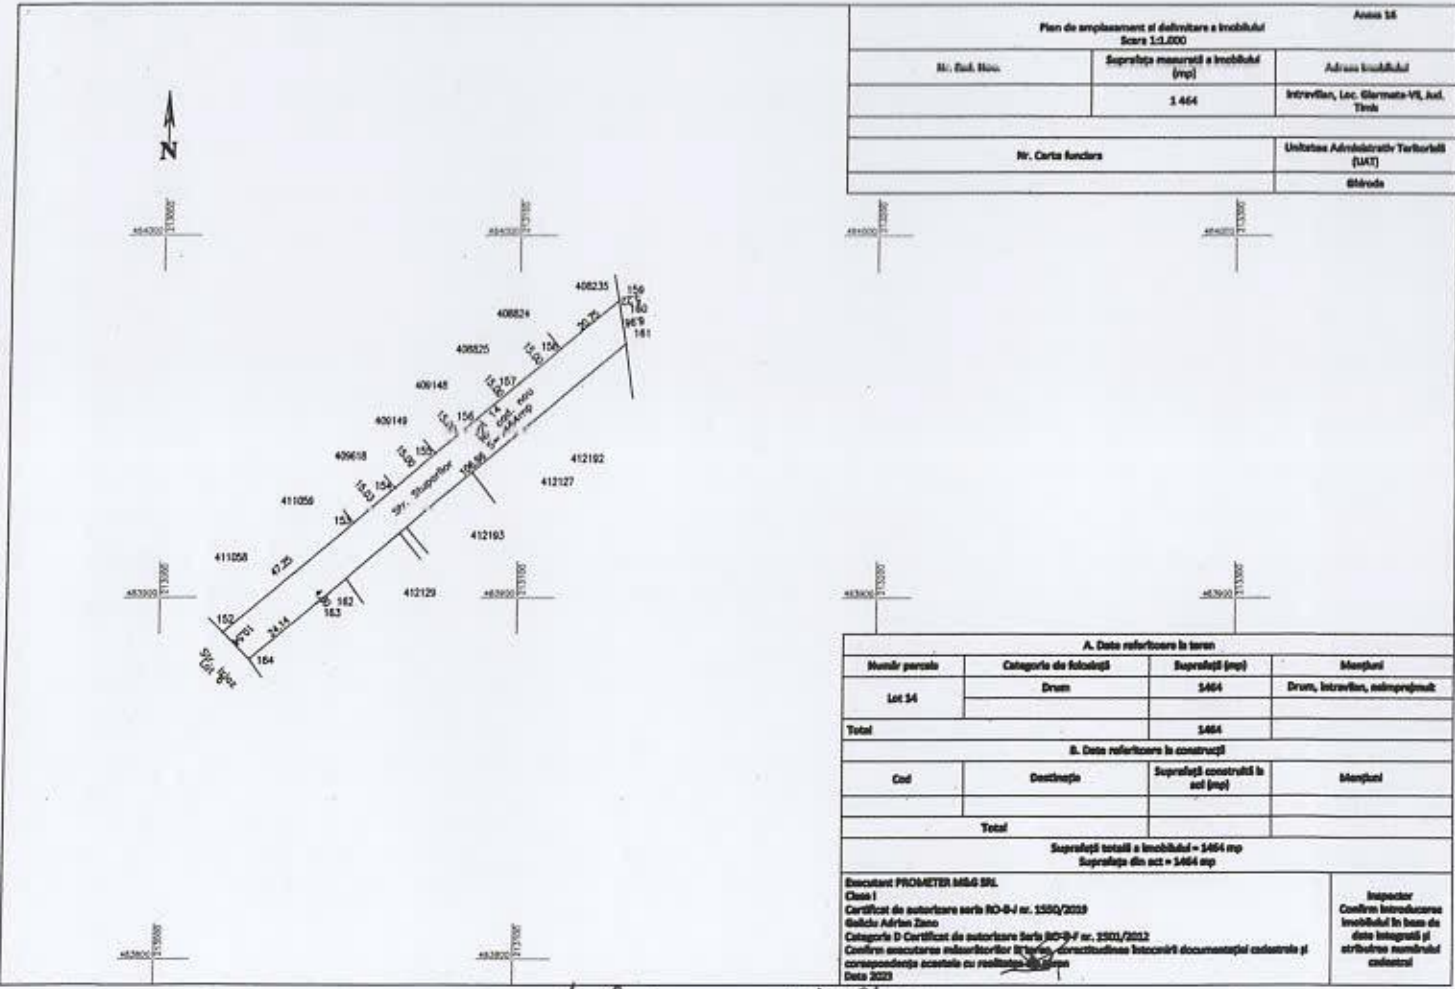

Lot 14 → 1464 mp.
St. STUPARILORE

Plan de amplasament și delimitare a imobilului cu propunerea de destăinare/altipire
Scara 1:1000

Nr. cad./Nr. top	Nr. Cadastral Nou	Suprafața măsurată a imobilului (mp)	Adresa imobilului
	411327	4605	Intravilan Loc. Gârnița-VII, Jud. Timiș
Nr. Carte funciara			Unitatea Administrativ Teritorială (UAT)
411327			Gârnița

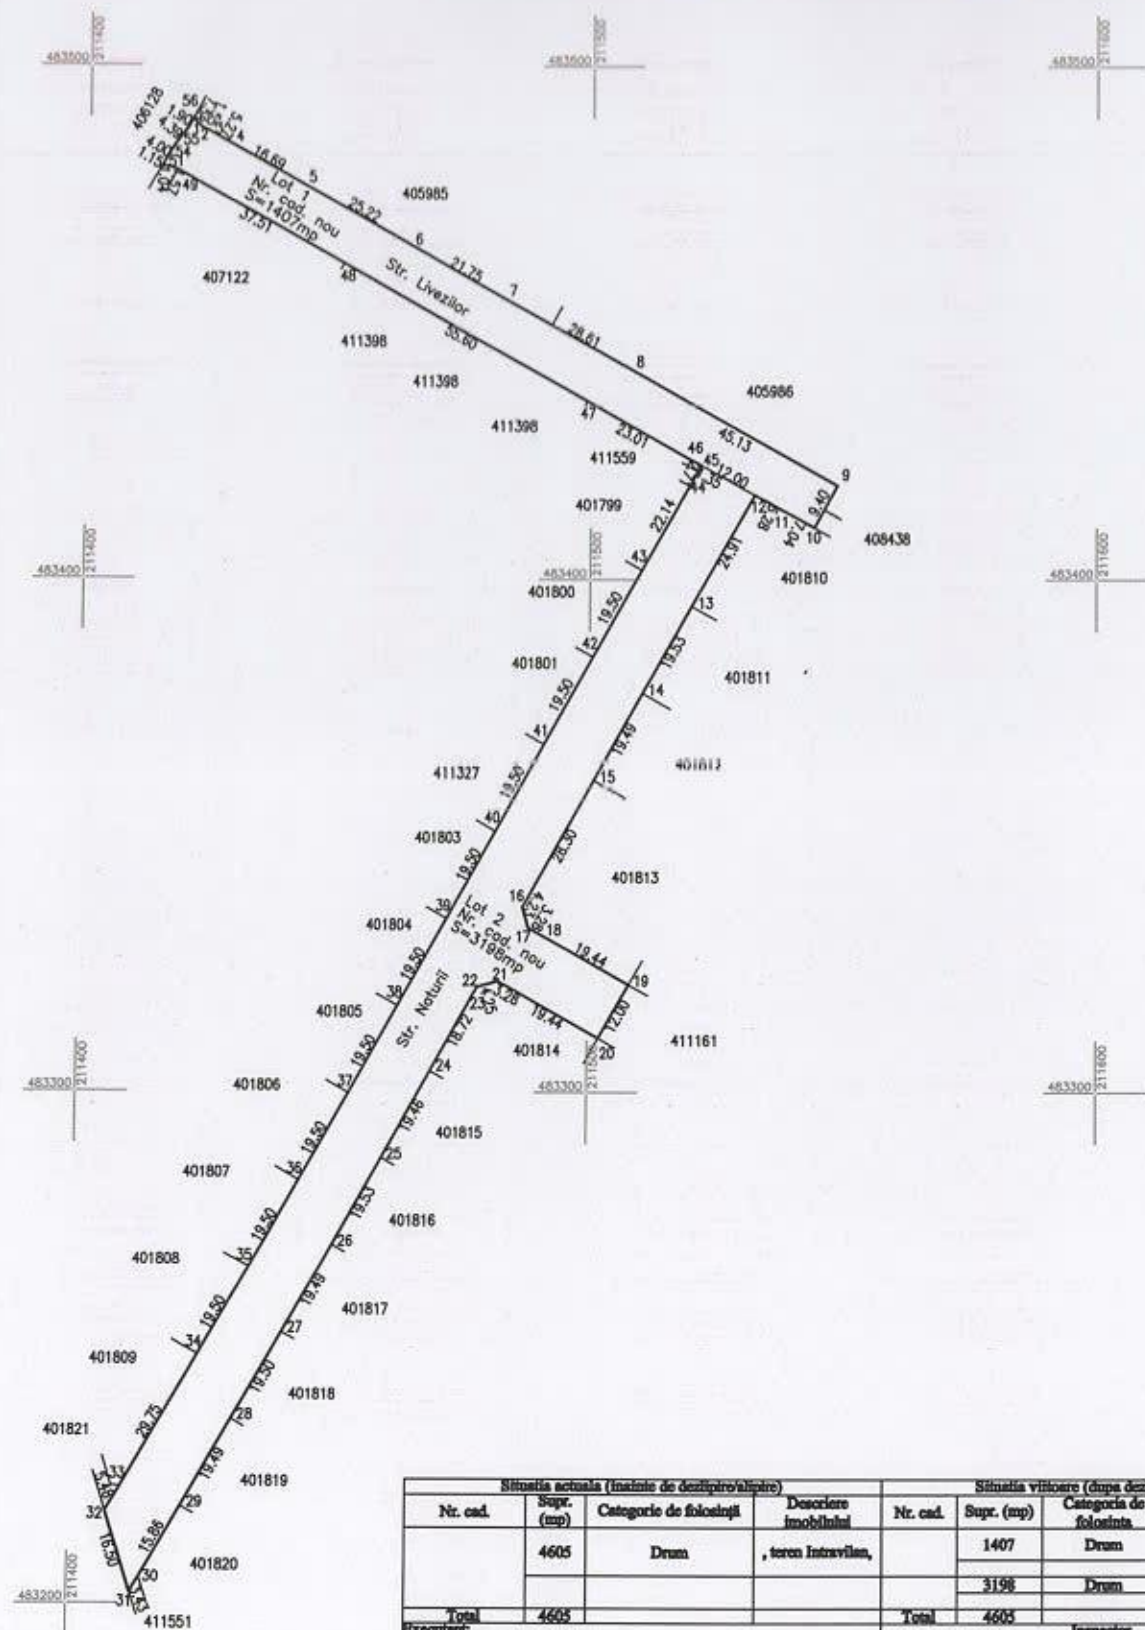

Situația actuală (înainte de destăinare/altipire)				Situația viitoare (după destăinare/altipire)			
Nr. cad.	Supr. (mp)	Categorie de folosință	Descrierea imobilului	Nr. cad.	Supr. (mp)	Categorie de folosință	Descrierea imobilului
	4605	Drum	teren intravilan,		1407	Drum	teren intravilan
					3198	Drum	teren intravilan
Total	4605			Total	4605		


Executant:
S.C. PROMETER M&O SRL
CLASA I
Certificat de autorizare Seria RO-B-J nr.1550/2019
GALICIU ADRIAN-ZENO
Categorie D Certificat de autorizare Seria RO-B-F nr.1501/2012
Confirm executarea măsurătorilor în teren, corectitudinea întocmirii
documentației cadastrale și corespondența acesteia cu realitatea din teren
Data 2023

Inspectori
Confirm introducerea imobilului în baza de date integrată și
atribuirea numărului cadastral

Scale 1:1000

Scale 1:1000


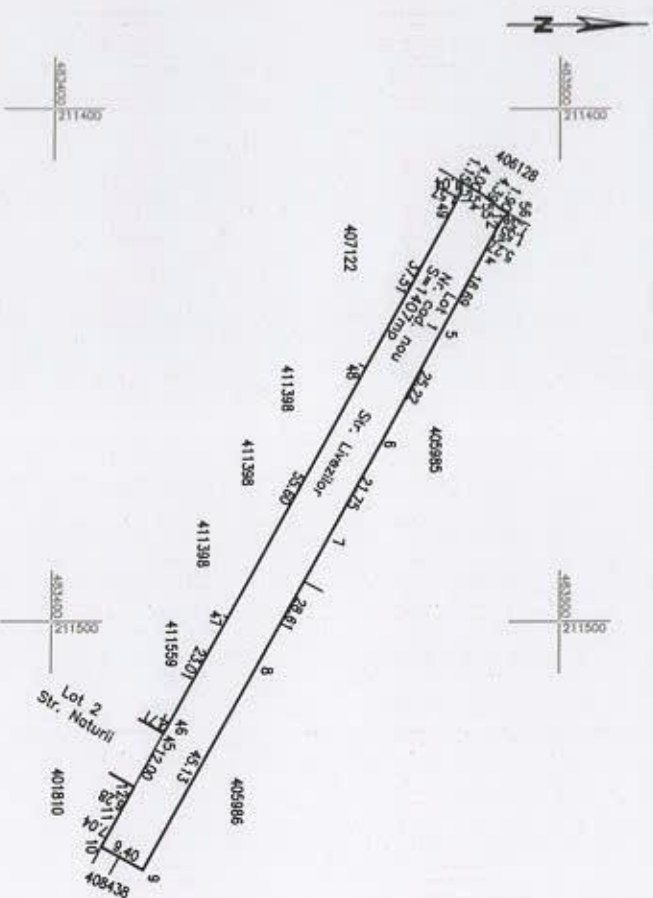

Numarul parcurs	Categorie de Activitate	Suprafata (m ²)	A. Date referitoare la teren	Modulul
Lot 1	Denum	467	teren intrerptan nelimitat, ..	
Total		1 467	B. Date referitoare la constructii	
Cod	Denumire	Suprafata construita in m ² (m ²)		Modulul
-	-	-		
-	-	-		
-	-	-		
-	-	-		
-	-	-		
-	-	-		
Total		-		

Suprafața din sol = 1407 m²

Intepocul
Confirma introducerea inobolului in baza de date integrati si activarea innostrului conductiv!


