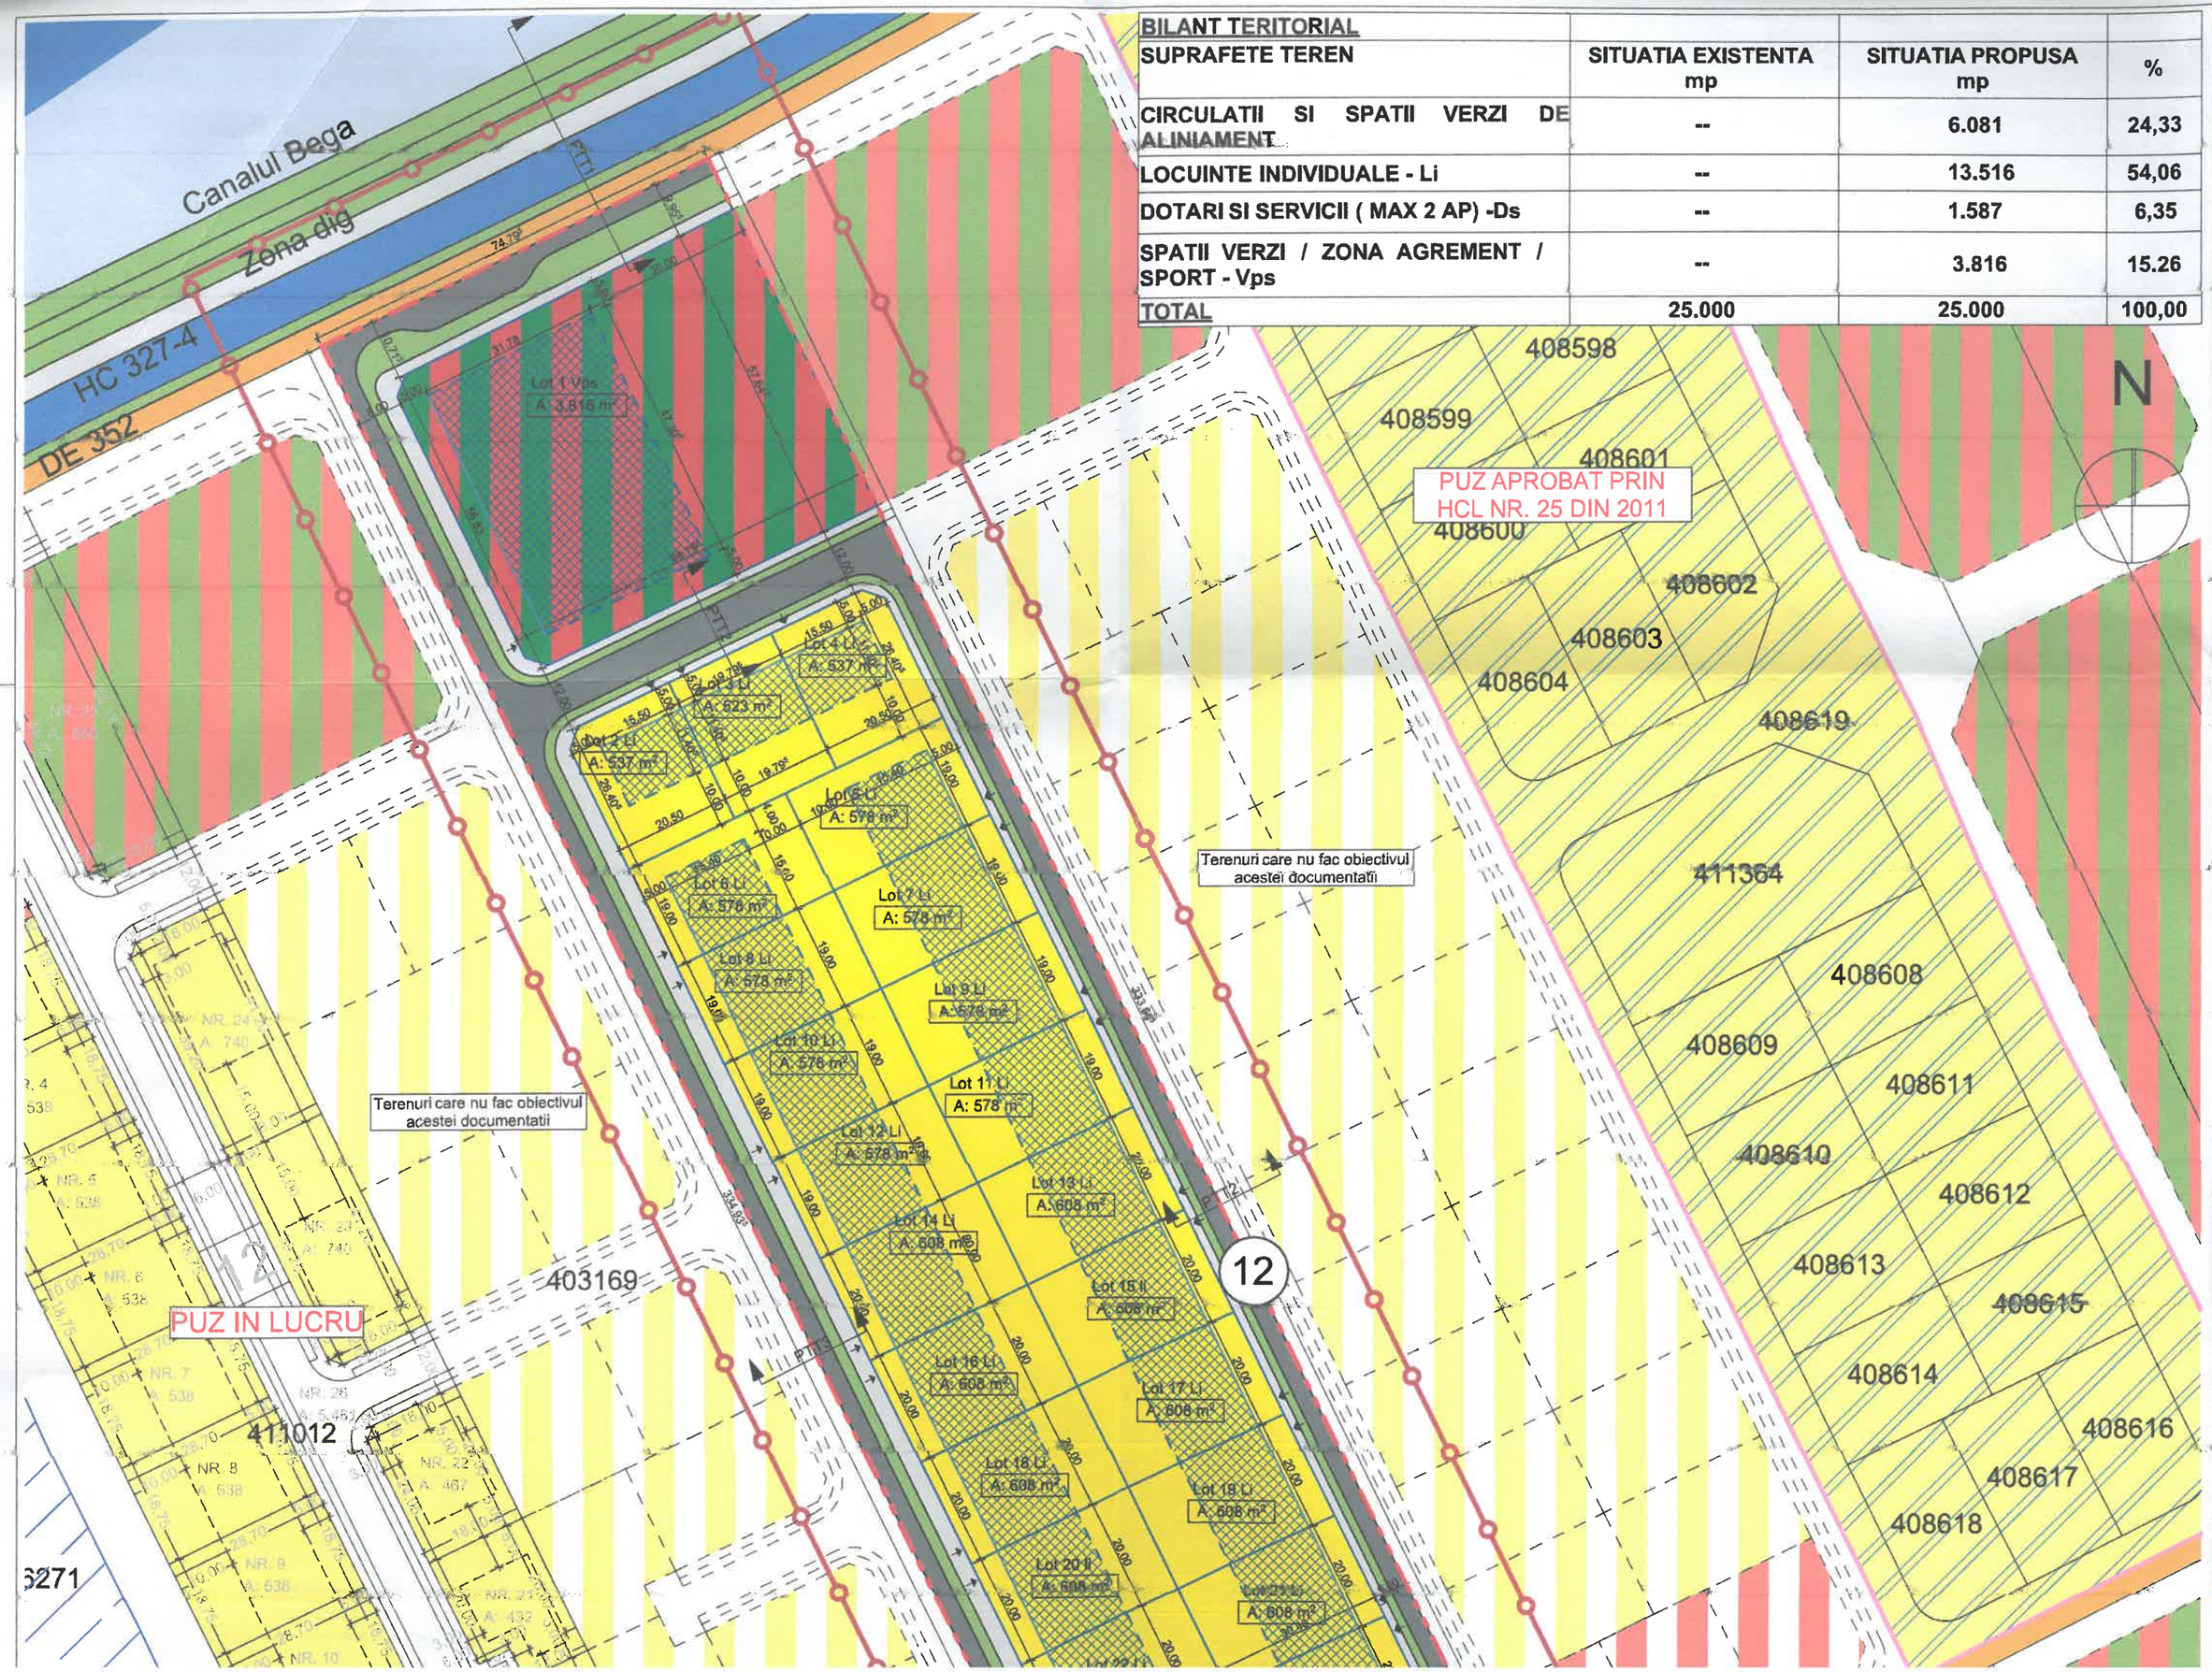| BILANT TERITORIAL | | | |
|---|---|---|---|
| SUPRAFETE TEREN | SITUATIA EXISTENTA mp | SITUATIA PROPUSA mp | % |
| CIRCULATII SI SPATII VERZI DE ALINIAMENT | -- | 6.081 | 24,33 |
| LOCUINTE INDIVIDUALE - Li | -- | 13.516 | 54,06 |
| DOTARI SI SERVICII ( MAX 2 AP) -Ds | -- | 1.587 | 6,35 |
| SPATII VERZI / ZONA AGREMENT / SPORT - Vps | -- | 3.816 | 15.26 |
| TOTAL | 25.000 | 25.000 | 100,00 |