


BILANT TERITORIAL

SUPRAFATA TEREN	Existent m ²	%	Propus m ²	%
SUBZONĂ REZIDENȚIALĂ - DsL locuire colectivă cu dotări și servicii la parter, cu maxim 12 apartamente la etajele superioare	-	-	8.176	68,13
SUBZONĂ SPAȚII VERZI - Sv	-	-	757	6,31
SUBZONĂ DRUMURI PROPUSE - Cc	-	-	3.067	25,56
SUPRAFATA TOTALA TEREN	12.000	100	12.000	100

SUBZONĂ REZIDENȚIALĂ - DsL
LOCUIRE COLECTIVĂ CU DOTĂRI ȘI
SERVICII LA PARTER, CU MAXIM 12
APARTAMENTE LA ETAJELE
SUPERIOARE
regim de construire: CUPLAT
POT_{max} 40%
CUT_{max} 1,80
Regim înălțime_{max} - S/D+P+3E
H_{max} cornișă 12 m
H_{max} coamă 14 m (respectiv cotă absolută maximă de
109,6 m - 95,6 m cota absolută față de nivelul Mării Negre a
terenului natural + 14 m înălțime a construcțiilor, conform aviz
AACR)

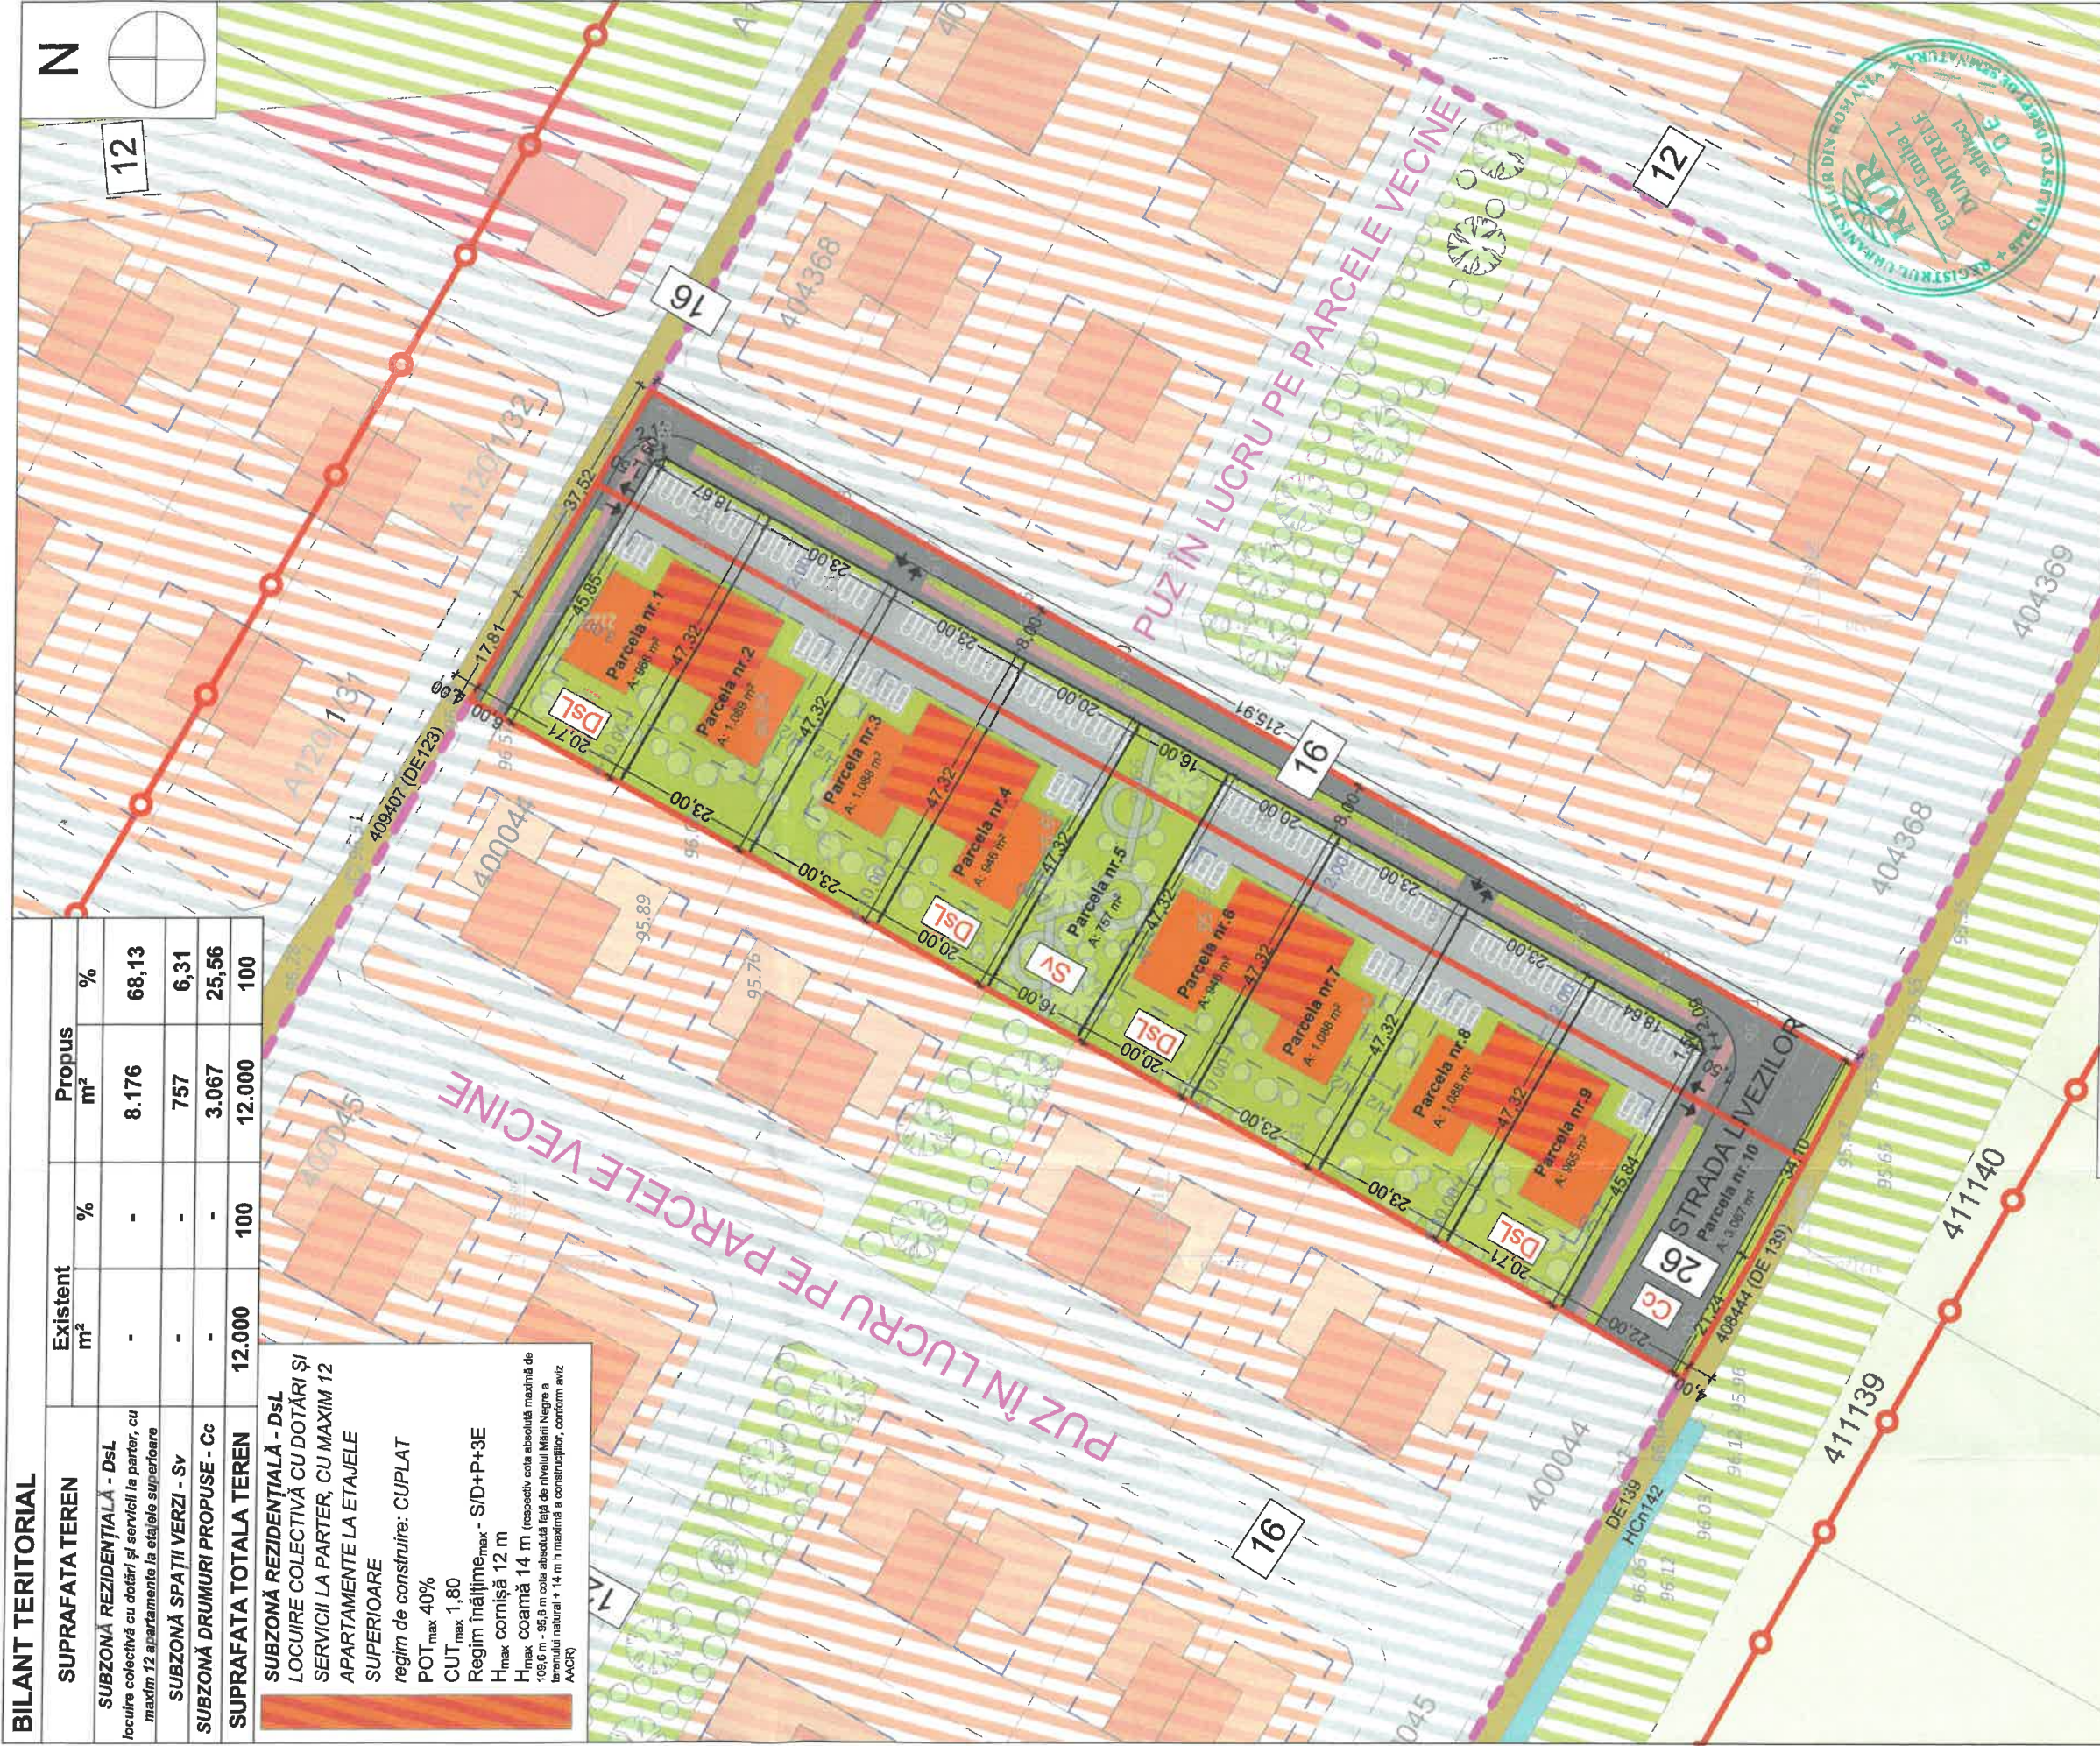

LEGENDĂ P.U.Z. - PROPUNERE DE MOBILARE URBANISTICĂ

LIMITE

- LIMITE ZONĂ STUDIATĂ
- LIMITE PARCELE SUPUSE REGLEMENTĂRII PROPUSE SPRE INTRODUCERE ÎN ÎNTRAVILAN 12.000 m²
- PUZ ÎN LUCRU PE PARCELE VECINE
- LIMITE CADASTRALE EXISTENTE
- LIMITE PARCELE PROPUSE
- LIMITE PARCELE DE PERSPECTIVĂ
- FOLOSINȚA TERENURILOR
- TEREN ARABIL NEREGLEMENTAT
- CANAL EXISTENT
- SUBZONĂ REZIDENȚIALĂ - LOCUIRE COLECTIVĂ CU DOTĂRI ȘI SERVICII LA PARTER, CU MAXIM 12 APARTAMENTE LA ETAJELE SUPERIOARE PROPUȘĂ
- SUBZONĂ SPAȚII VERZI PROPUȘĂ
- ZONĂ DE CONSTRUIBITATE PROPUȘĂ
- ZONĂ LOCUINTE COLECTIVE DE PERSPECTIVĂ PE PARCELELE VECINE
- ZONĂ DE DOTĂRI ȘI SERVICII PUBLICE DE PERSPECTIVĂ PE PARCELELE VECINE
- ZONE VERZI DE PERSPECTIVĂ PE PARCELELE VECINE
- CĂI DE COMUNICAȚIE
- DRUMURI DE EXPLOATARE EXISTENTE
- SUBZONĂ DRUMURI PROPUSE PE PARCELA SUPUȘĂ REGLEMENTĂRII
- DRUMURI DE PERSPECTIVĂ
- ZONE SIGURANȚĂ ȘI PROTECȚIE
- ZONĂ DE PROTECȚIE CANAL A.N.I.F. - 2 m - interdicție de construire, inclusiv împrejurimi

ELABORARE PUZ - CONSTRUIRE LOCUINTE COLECTIVE SI FUNCȚIUNI COMPLEMENTARE

IAKOB PARASCHIVA, LAZUREANU AGNETA
extravilan Ghiroda, localitatea Giarmata-Vii, jud.Timis
CF. 404366, 404367, nr.topografic 404366, 404367 GHIRODA
S_{teren} = 12.000 MP

PROIECT NR. 15/2022

- BIROU INDIVIDUAL DE ARHITECTURA - DUMITRELE ELENA EMILIA
C.I.F. 33028694, Dumbravita, str. Al.Mecedon, nr.5, ap. 1, tel.0740074979
bia.emiliadumitrele@gmail.com

REFERAT / EXPERTIZĂ NR. / DATA

Referențiar: IAKOB PARASCHIVA, LAZUREANU AGNETA
Adresa amplasament: extravilan Ghiroda, localitatea Giarmata-Vii, jud.Timis
CF. 404366, 404367, nr.topografic 404366, 404367 GHIRODA
S_{teren} = 12.000 MP

SEMĂNĂTURA CERINȚA

VERIFICATOR 1: NUME

VERIFICATOR 2: NUME

