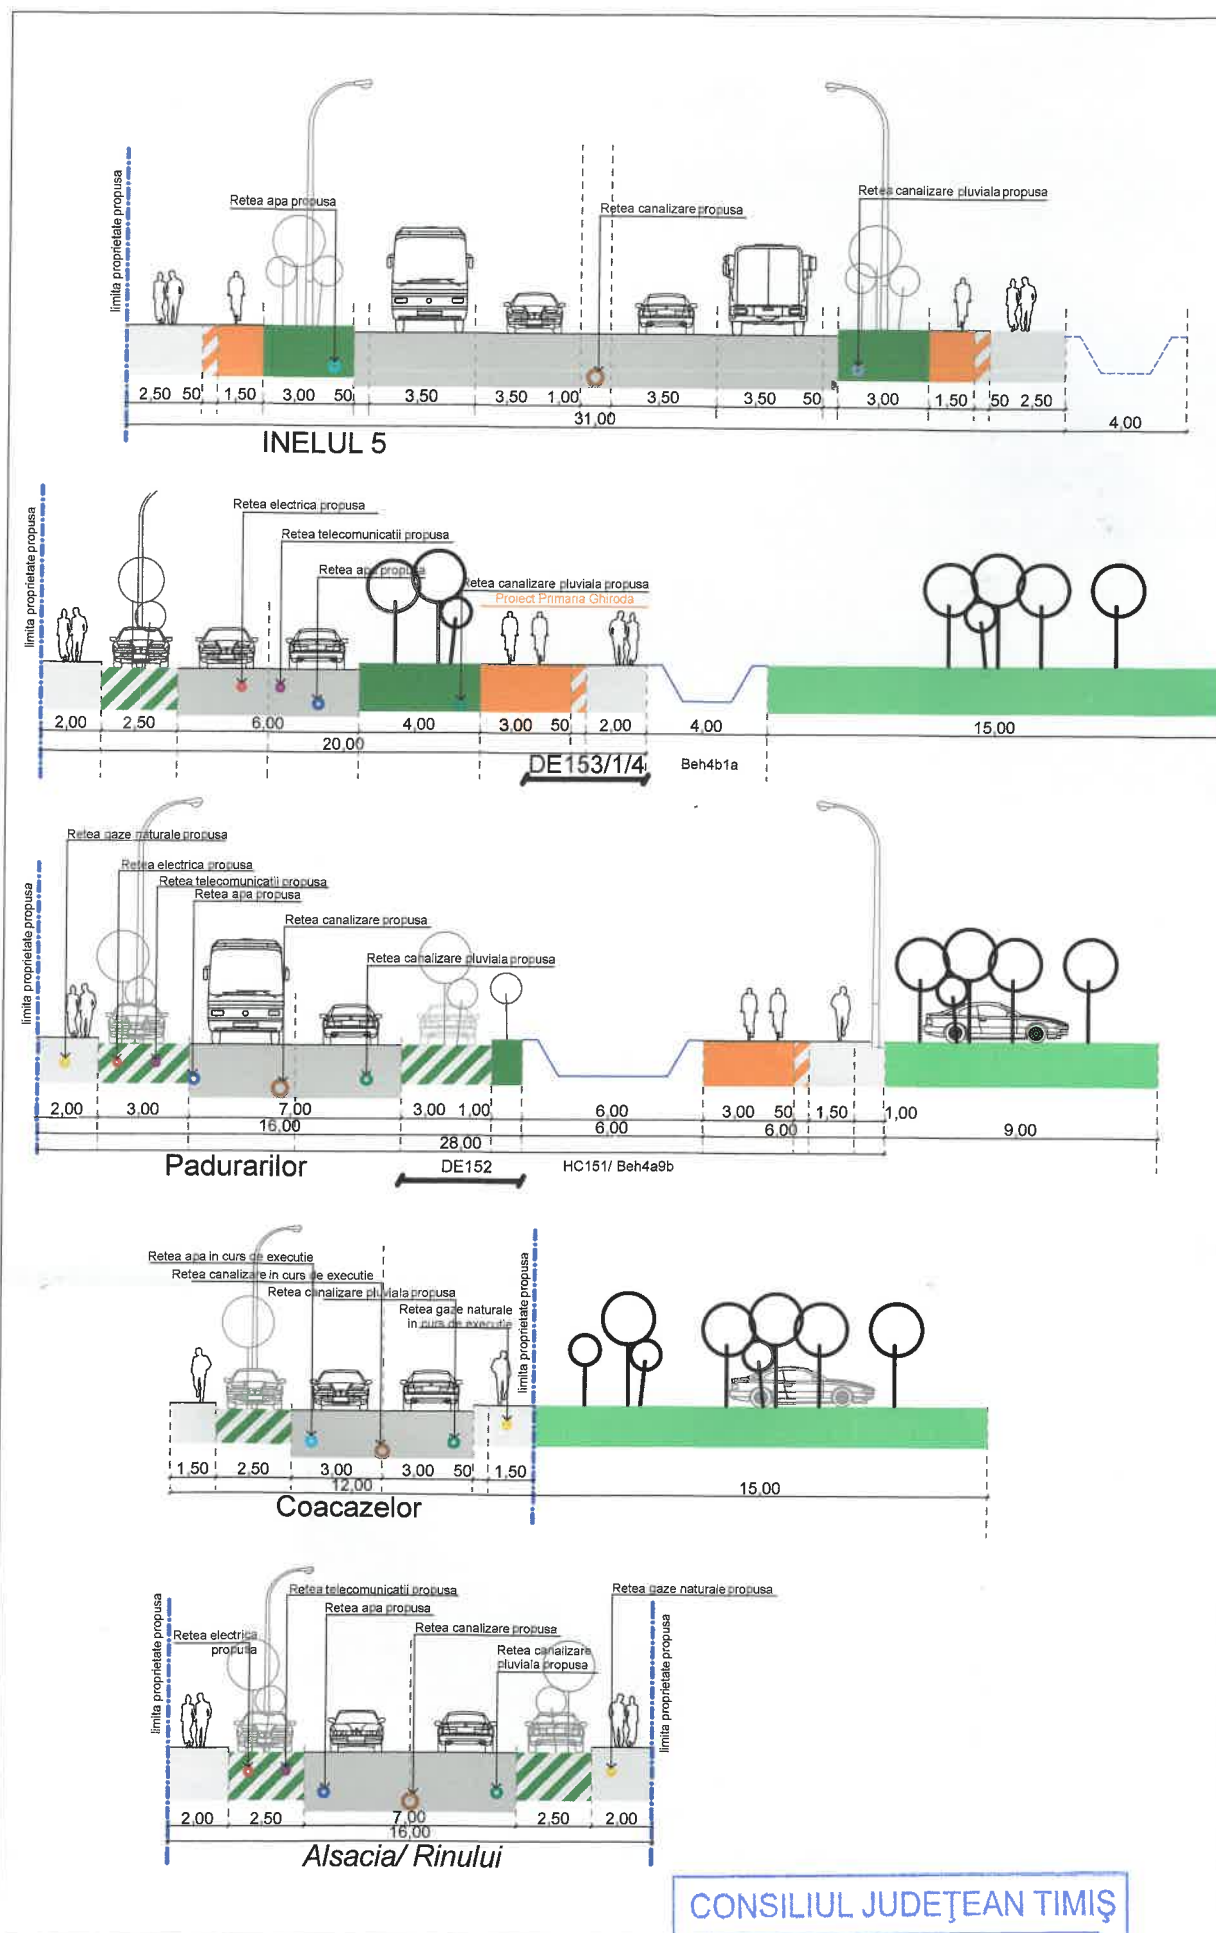
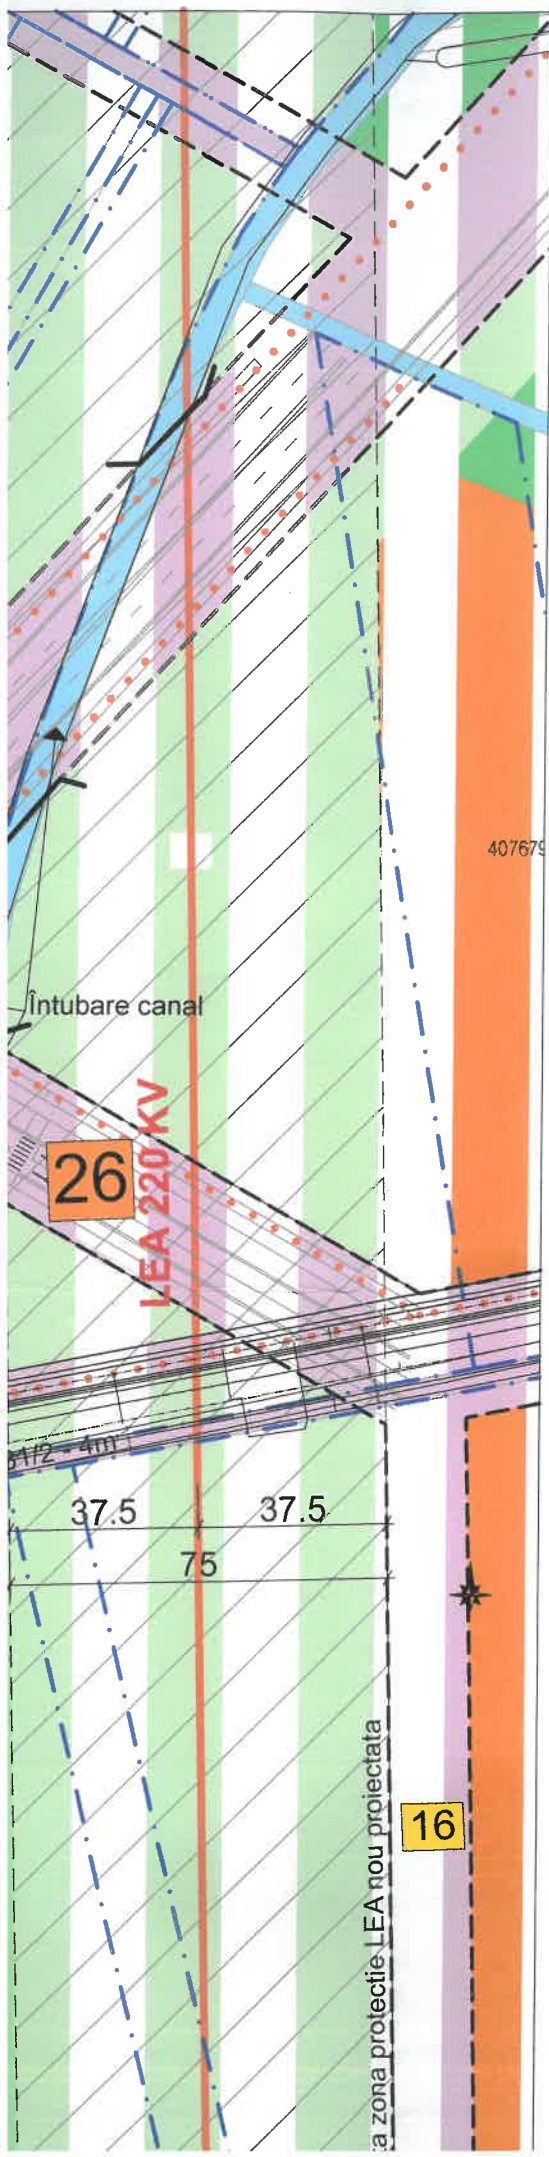



CONSILIUL JUDEȚEAN TIMIȘ

VIZAT SPRE NESCHIMBARE

Anexe la aviz *cu condiții*

Nr. 95 din 22.09.2023

Arhitect Șef

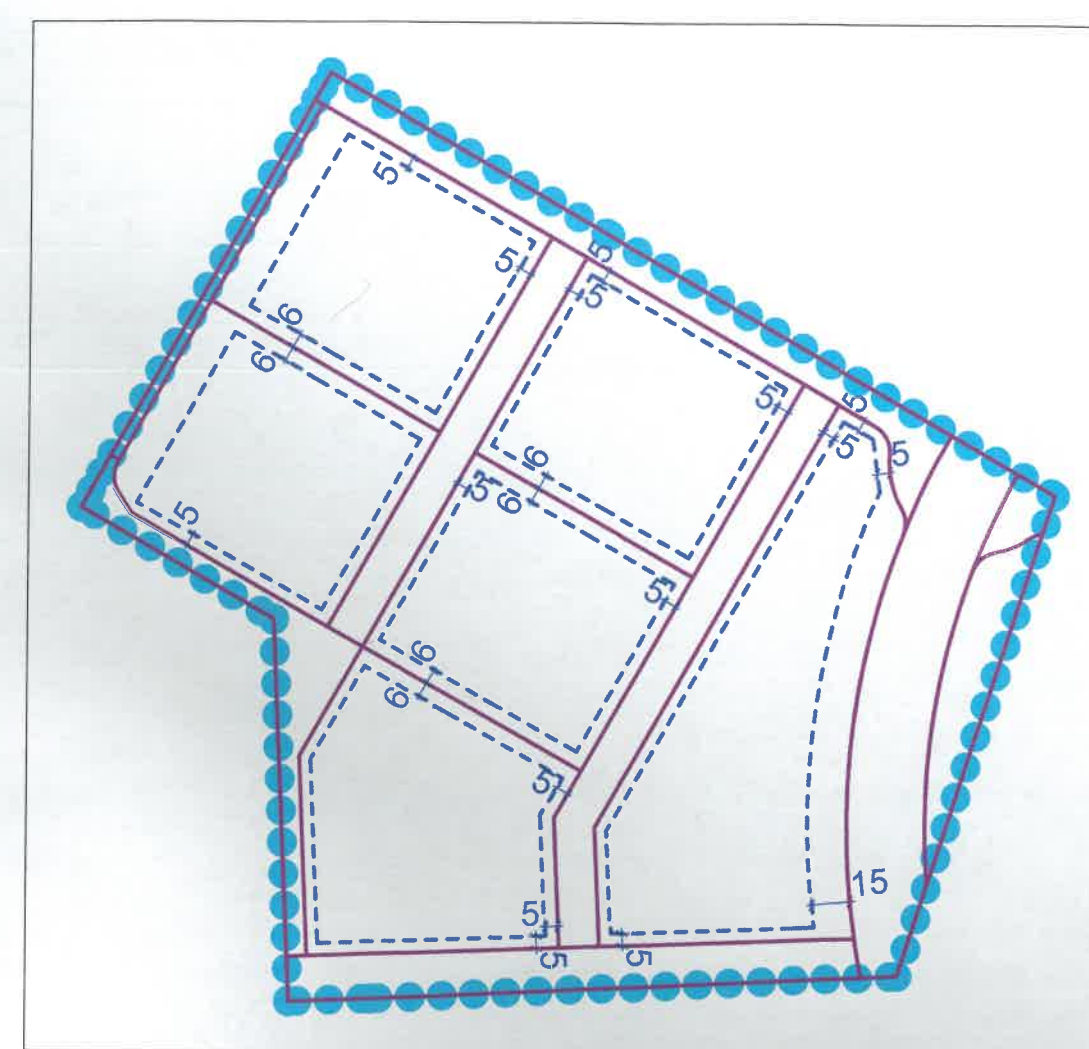

Plan zona implantare subterana

1:3000

- Limita cadastrala parcele propuse spre reglementare
- Limita parcele propuse
- Zona implantare constructii subterane

	Zone functionale	Suprafata (S) existenta	Procent din S existent	Suprafata (S) propusa	Procent din S propus
Zona construita		0	0	13944	15.8