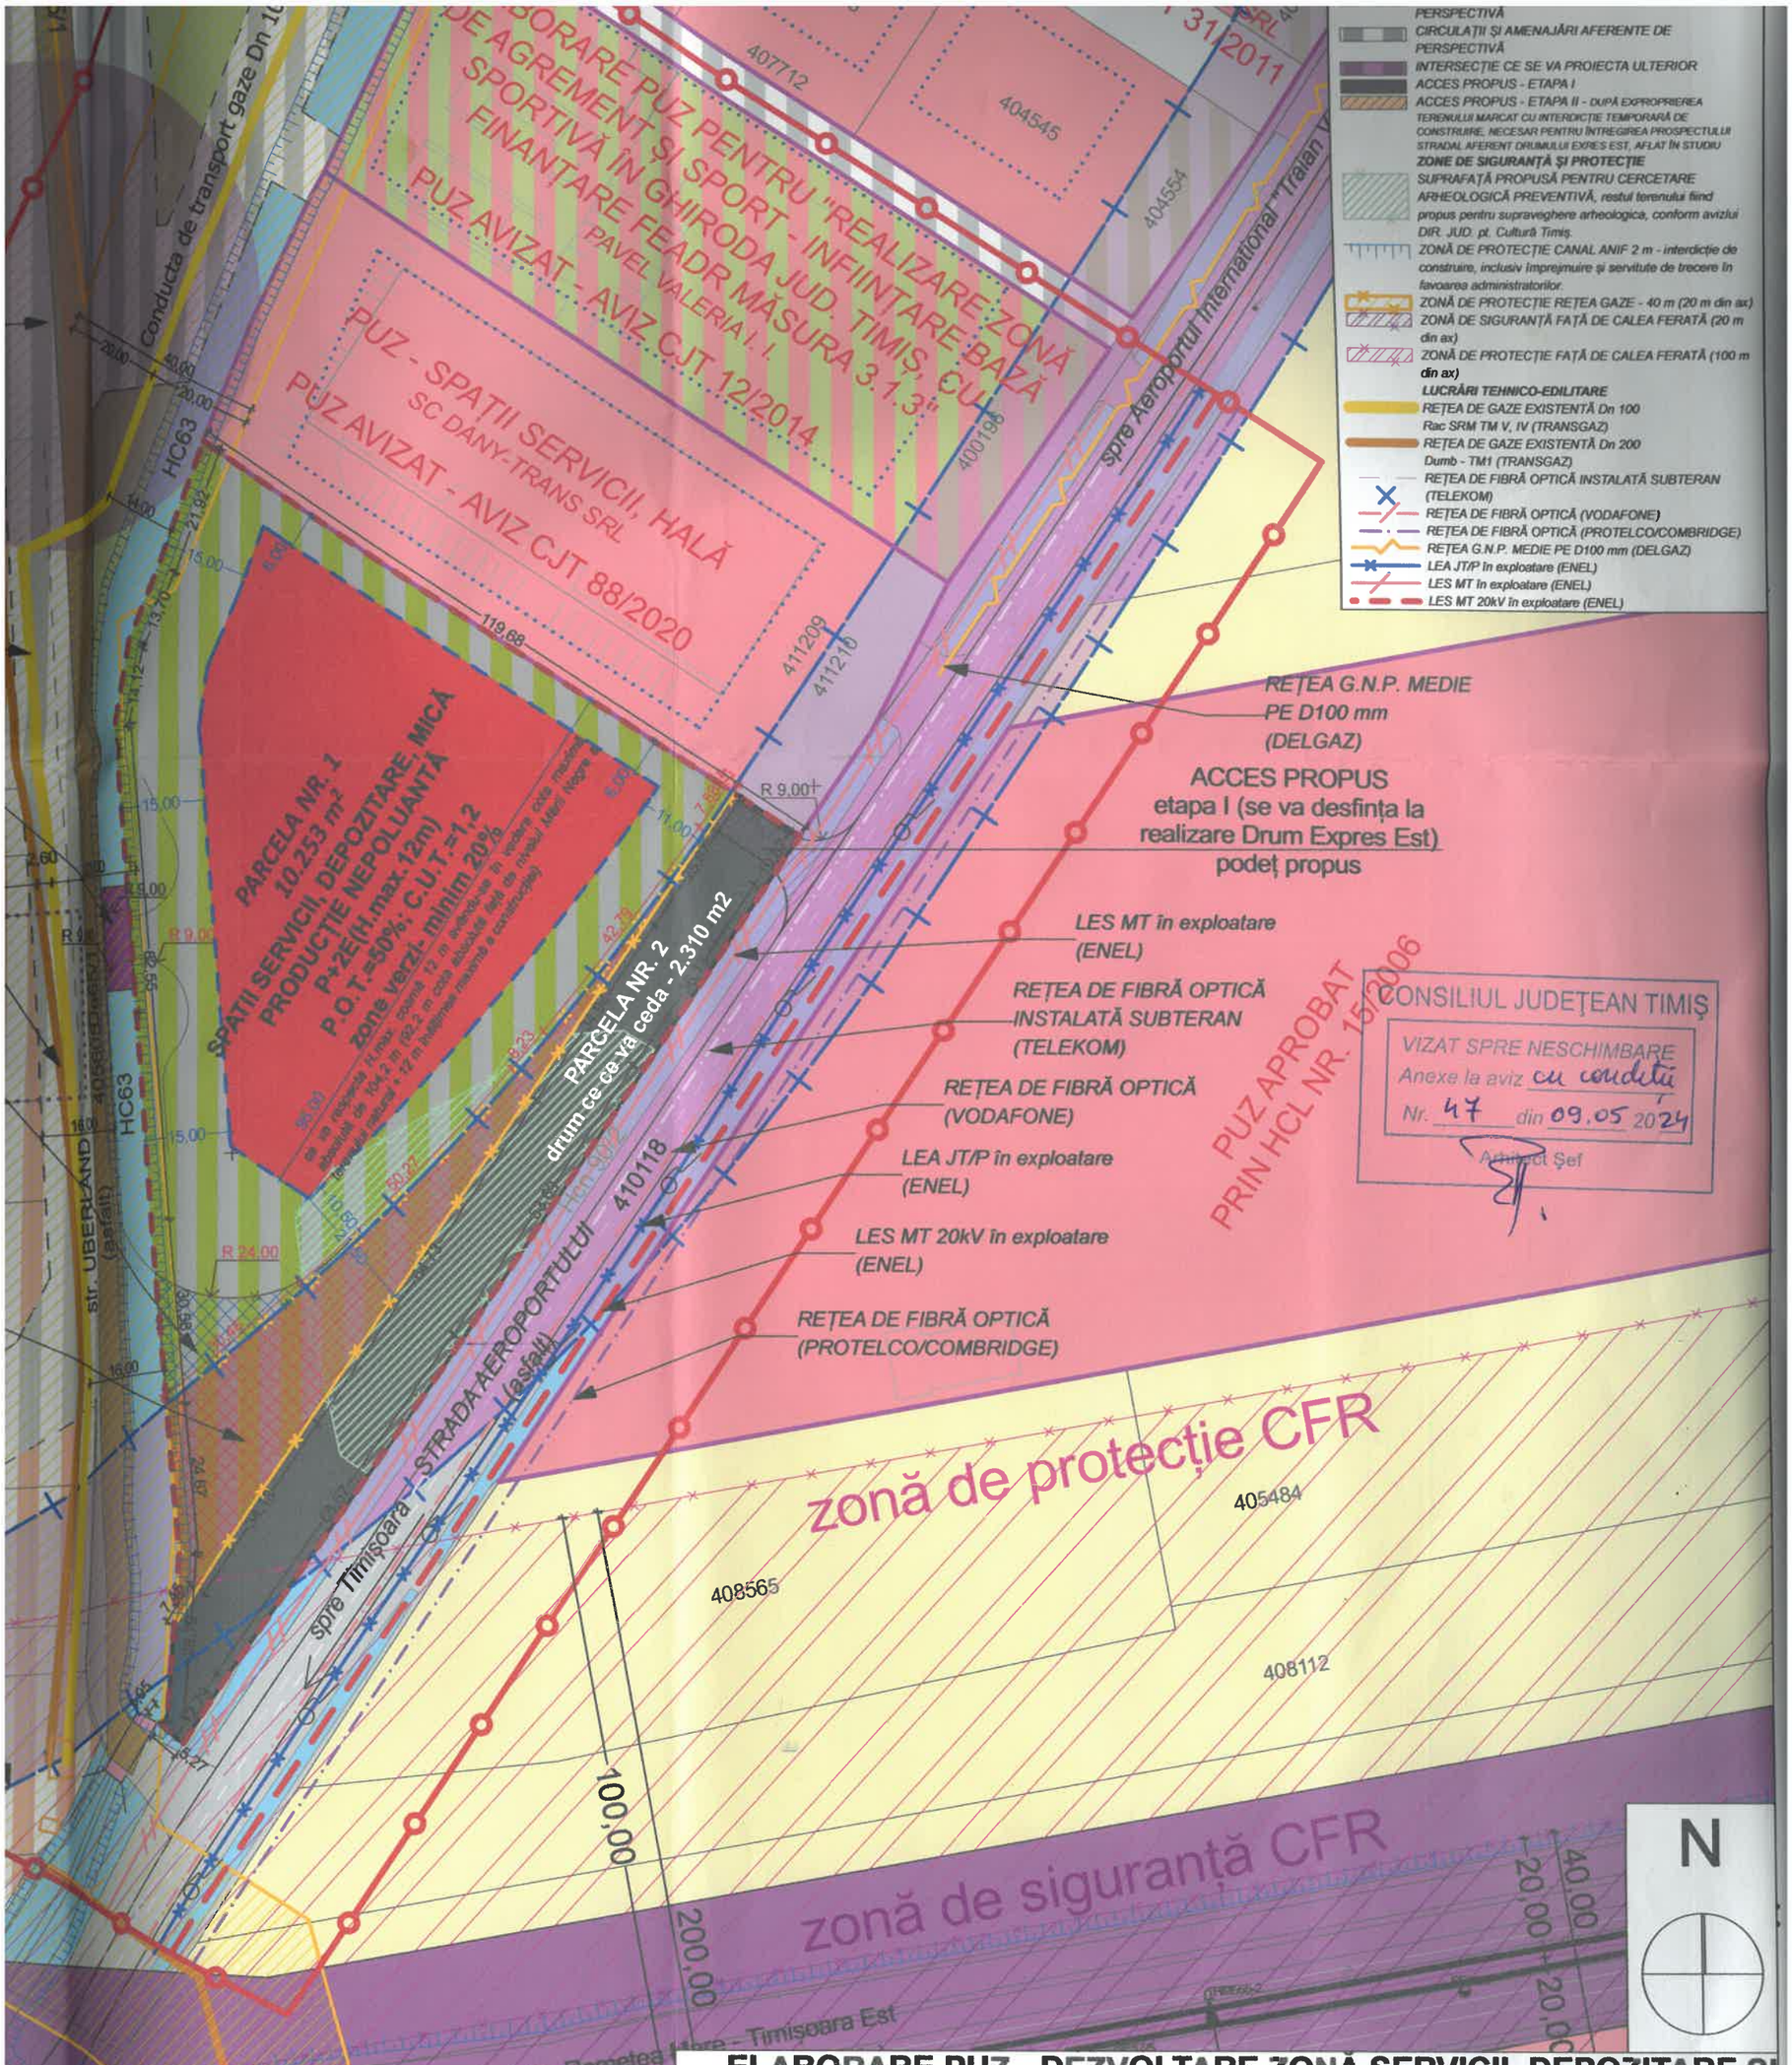

ELABORARE PUZ - DEZVOLTARE ZONĂ SERVICII, DEPOZITARE ȘI MICĂ PRODUCȚIE NEPOLUANTĂ

EXTRAVILAN com. GHIRODA, CF. nr. 401269, nr. cad. 4012669, S.TEREN - 12.563 m²

SC NOVAPANE SRL. CUI10660942

REGLEMENTĂRI URBANISTICE - ZONIFICARE, SC.1:1000

EXPERT VERIFICATOR /	NUME	SEMNĂTURA	CERINȚA	REFERAT / EXPERTIZĂ NR. / DATA	
	- BIROU INDIVIDUAL DE ARHITECTURA - DUMITRELE ELENA EMILIA C.I.F. 33026694, Dumbravita, str. Al.Macedon, nr.5, ap. 1, tel.0740074979 bia.emiliadumitrele@gmail.com			Beneficiar: SC NOVAPANE SRL. Adresa amplasament: extravilan Ghiroda, jud. Timis CF.401269; S.TEREN - 12.563mp	Proiect nr. 18/2021
SPECIFICAȚIE	NUME	SEMNĂTURA	Scara: 1:1000	Titlul proiectului: ELABORARE PUZ - DEZVOLTARE ZONĂ SERVICII, DEPOZITARE ȘI MICĂ PRODUCȚIE NEPOLUANTĂ	Faza P.U.Z.
ȘEF PROIECT	arh. DUMITRELE Elena-Emilia				
PROIECTAT	arh. DUMITRELE Elena-Emilia		Data: mai2024	Titlul planșei: REGLEMENTĂRI URBANISTICE - ZONIFICARE	Planșa nr. 02
DESENAT	arh. DUMITRELE Elena-Emilia				