


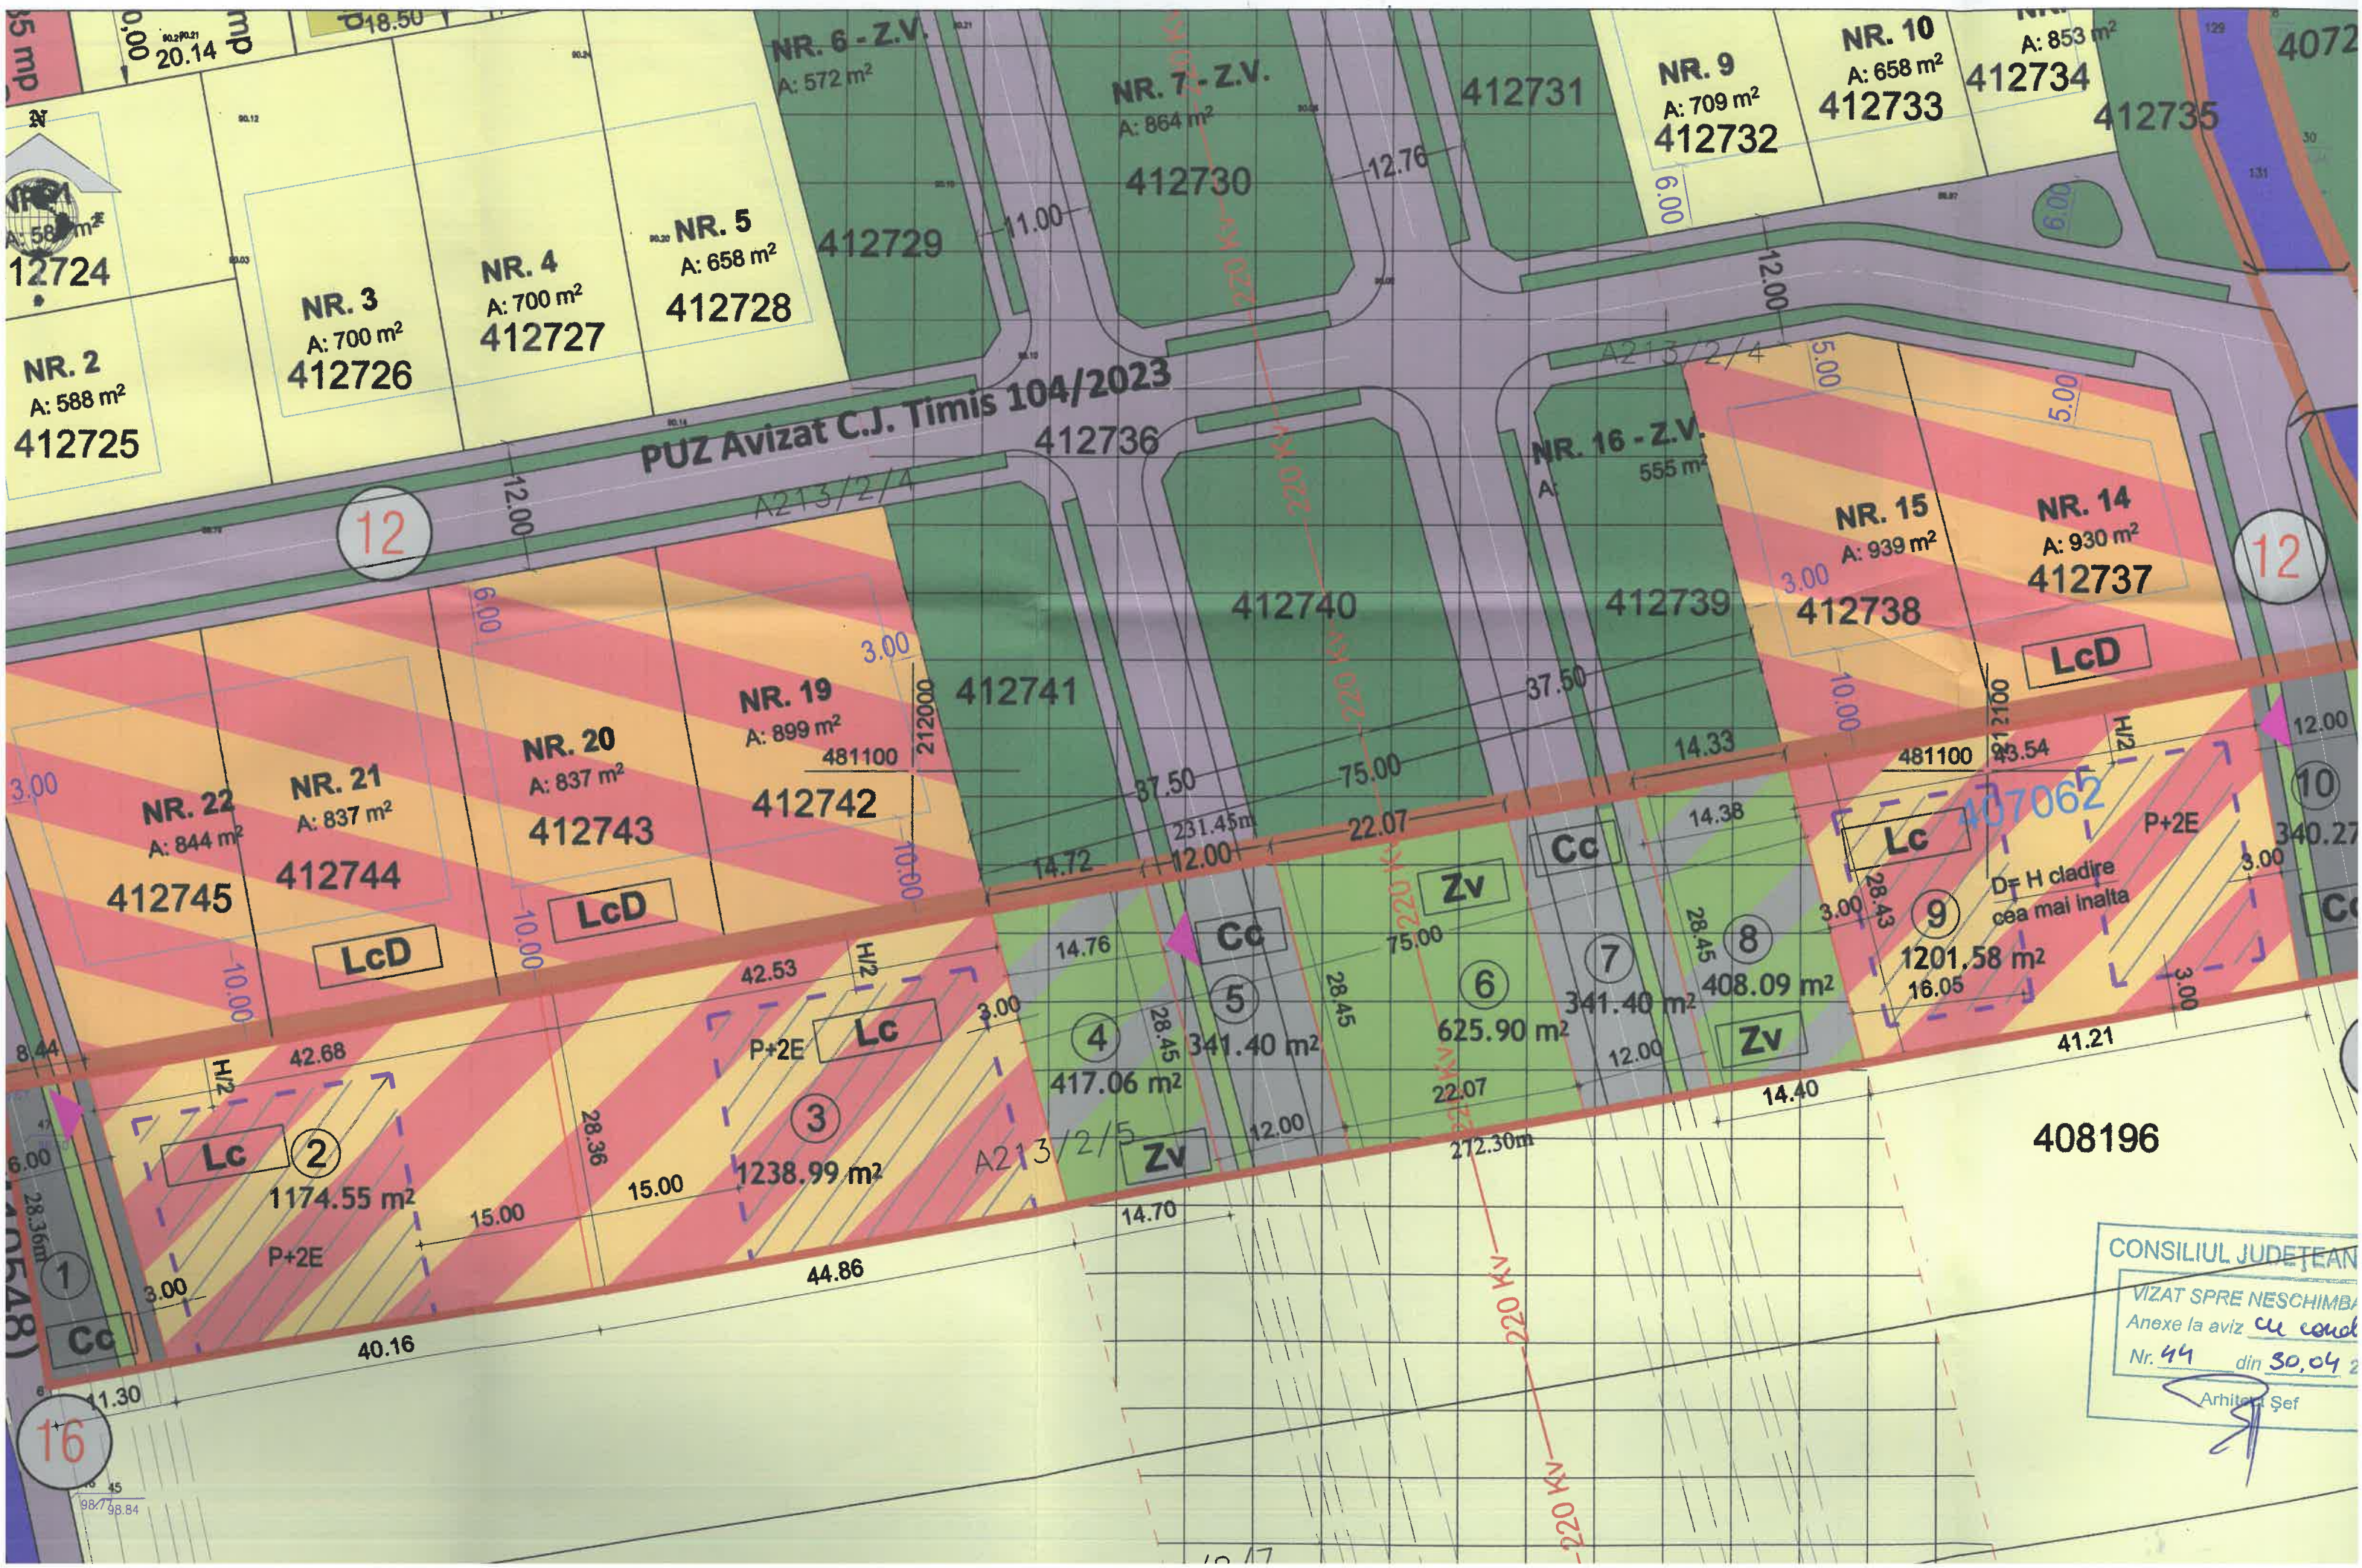

CONSILIUL JUDEȚEAN
VIZAT SPRE NESCHIMBARE
Anexe la aviz *cu conținut*
Nr. 44 din 30.04.2023
Arhitect Șef