

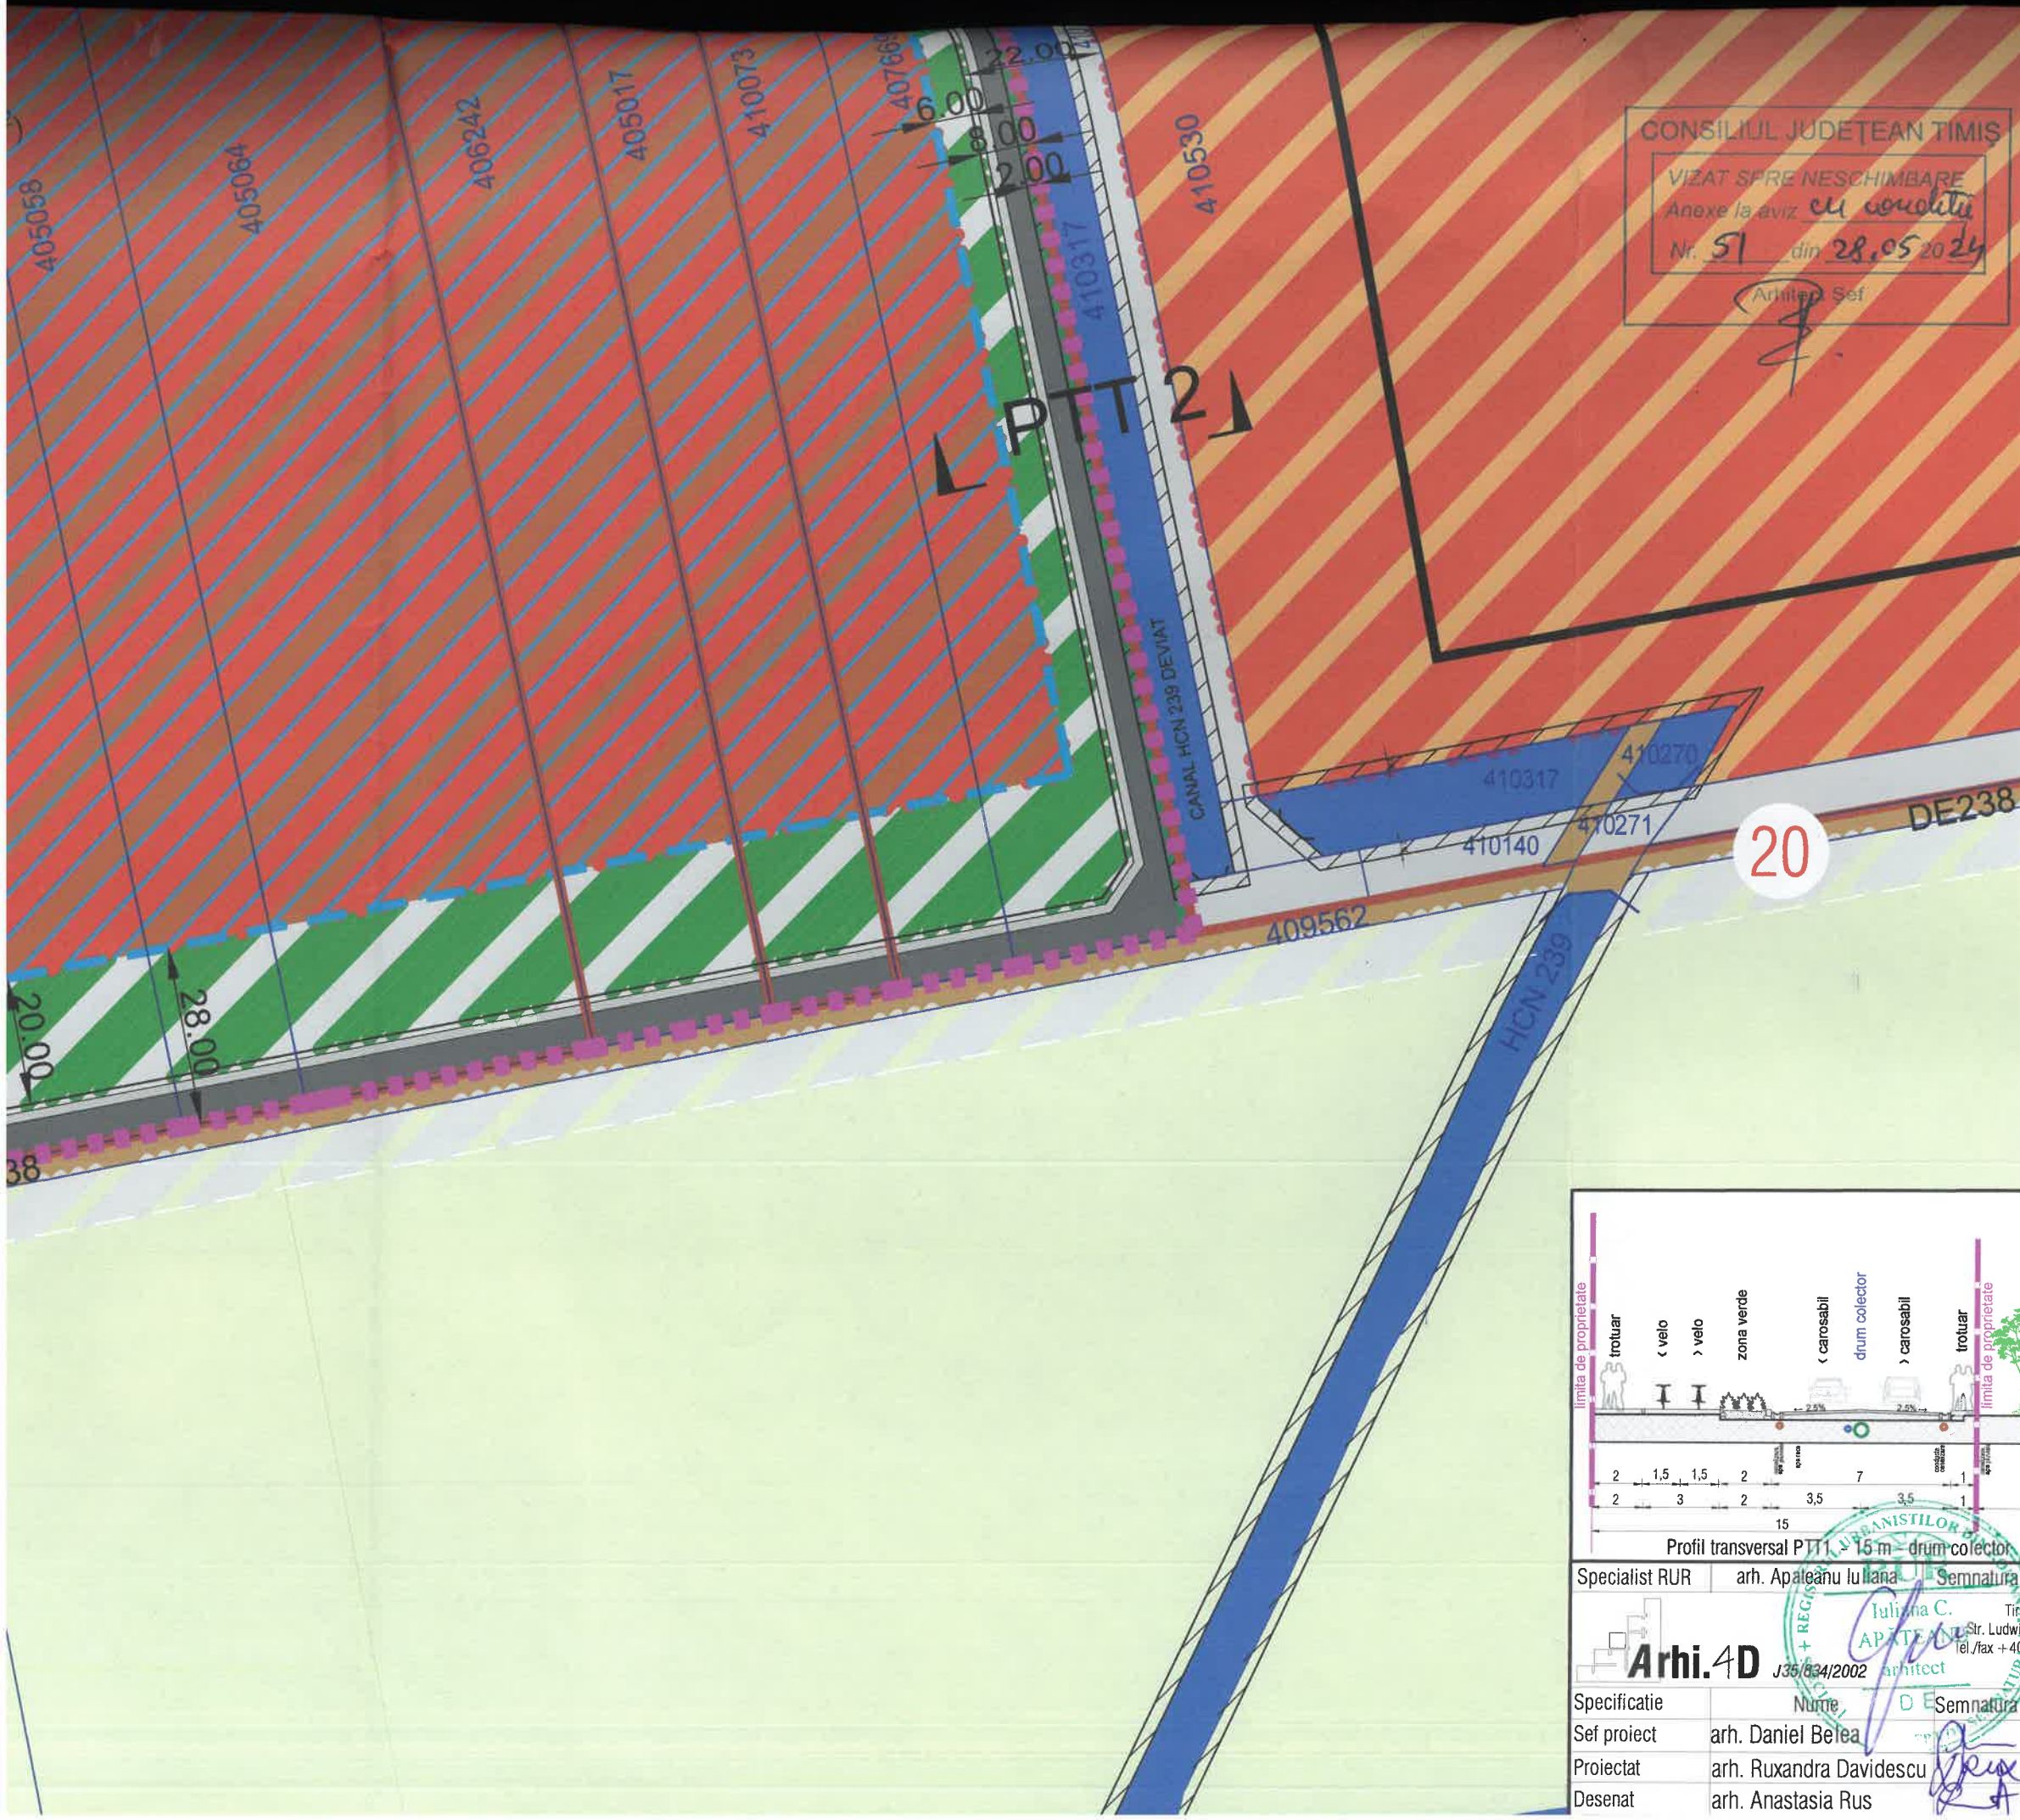


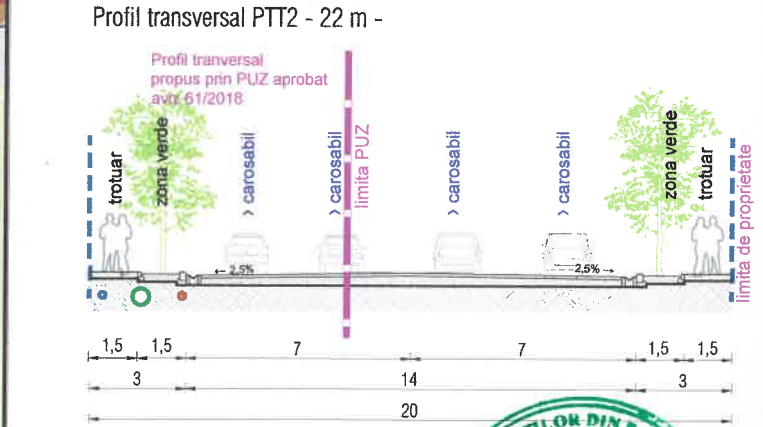

CONSILIUL JUDEȚEAN TIMIȘ
VIZAT SPRE NESCHIMBARE
Anexe la aviz cu concluzii
Nr. 51 din 28.05.2024
Arhitect Șef

BILANT TERITORIAL				
ZONA FUNCTIONALA	EXISTENT		PROPUȘ	
	Suprafata (mp)	% din Stere	Suprafata (mp)	% din
TEREN AGRICOL	35 078.00	29%	0.00	0%
CURȚI CONSTRUCȚII	86 571.00	71%	0.00	0%
ZONA DEPOZITARE, COMERT, SERVICII SI MICA PRODUCTIE NEPOLUANTA	0.00	0.00	91 782.00	75
DRUMURI, ALEI SI PARCAJE	0.00	0.00	5 537.00	5
SUPRAFATA VERDE	0.00	0.00	24 330.00	20
SUPRAFATA TEREN TOTALA	121 649.00	100.00	121 649.00	100.0

PROFILE TRANSVERSALE

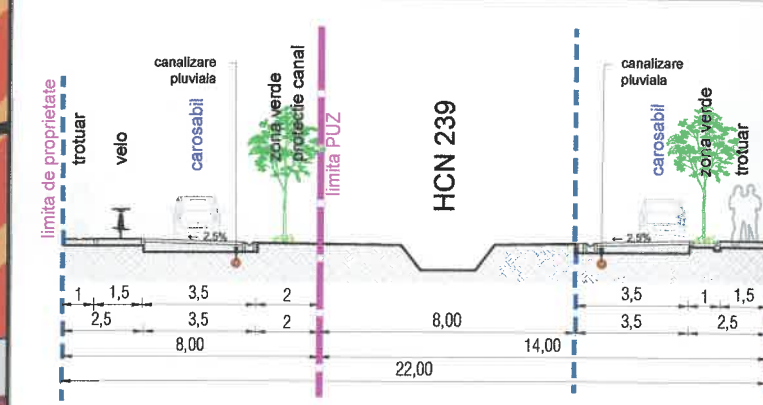

Specialist RUR	arh. Apaleanu Iuliana	Semnatura	Beneficiar:	S.C. CTPARK PSI S.R.L.	Proiect
				ILFOV, sat Dragomiresti-Deal, str. Gabriela, nr 1, cladirea 1	61/20
Specificatie	Nume	Semnatura	Scara:	Titlu proiect:	Faza
Sef proiect	arh. Daniel Belea		1:1000	"PUZ - DEZVOLTARE ZONA DEPOZITARE, COMERT, SERVICII SI MICA PRODUCTIE NEPOLUANTA" intravilan edins si extravilan Ghiroda, CF 405017, CF 405055, CF 405058, CF 405061, CF 405062, CF 405063, CF 405064, CF 405067, CF 405068, CF 410021, CF 410029, CF 410035, CF 410036, CF 410037, CF 410041, CF 410044, CF 410056, CF 410058, CF 411284, CF 411285, CF 411286, CF 411287, CF 411288, CF 407669, CF 408242, CF 410020, CF 410049, CF 410073, CF 410074, CF 405448, CF 405449, CF 407186, CF 410031, CF 410033, CF 410034	P.U.Z
Proiectat	arh. Ruxandra Davidescu			Titlu plansa:	PI. n
Desenat	arh. Anastasia Rus		04	REGLEMENTARI URBANISTICE	