SUPRAFAȚĂ TEREN	Existent		Propus	
	m²	%	m²	%
LOCUINTE INDIVIDUALE (max. 2 ap. / parcela)	-	-	3602 m²	48,03 %
SPAȚII VERZI	-	-	674 m²	8,99 %
DOTĂRI ȘI SERVICII CU MAXIM 6 AP/PARCELA LA ETAJELE SUPERIOARE	-	-	2323 m²	30,97 %
DRUMURI PROPUSE	-	-	901 m²	12,01 %
SUPRAFAȚĂ TOTALĂ TEREN	7.500	100	7.500 m²	100 %

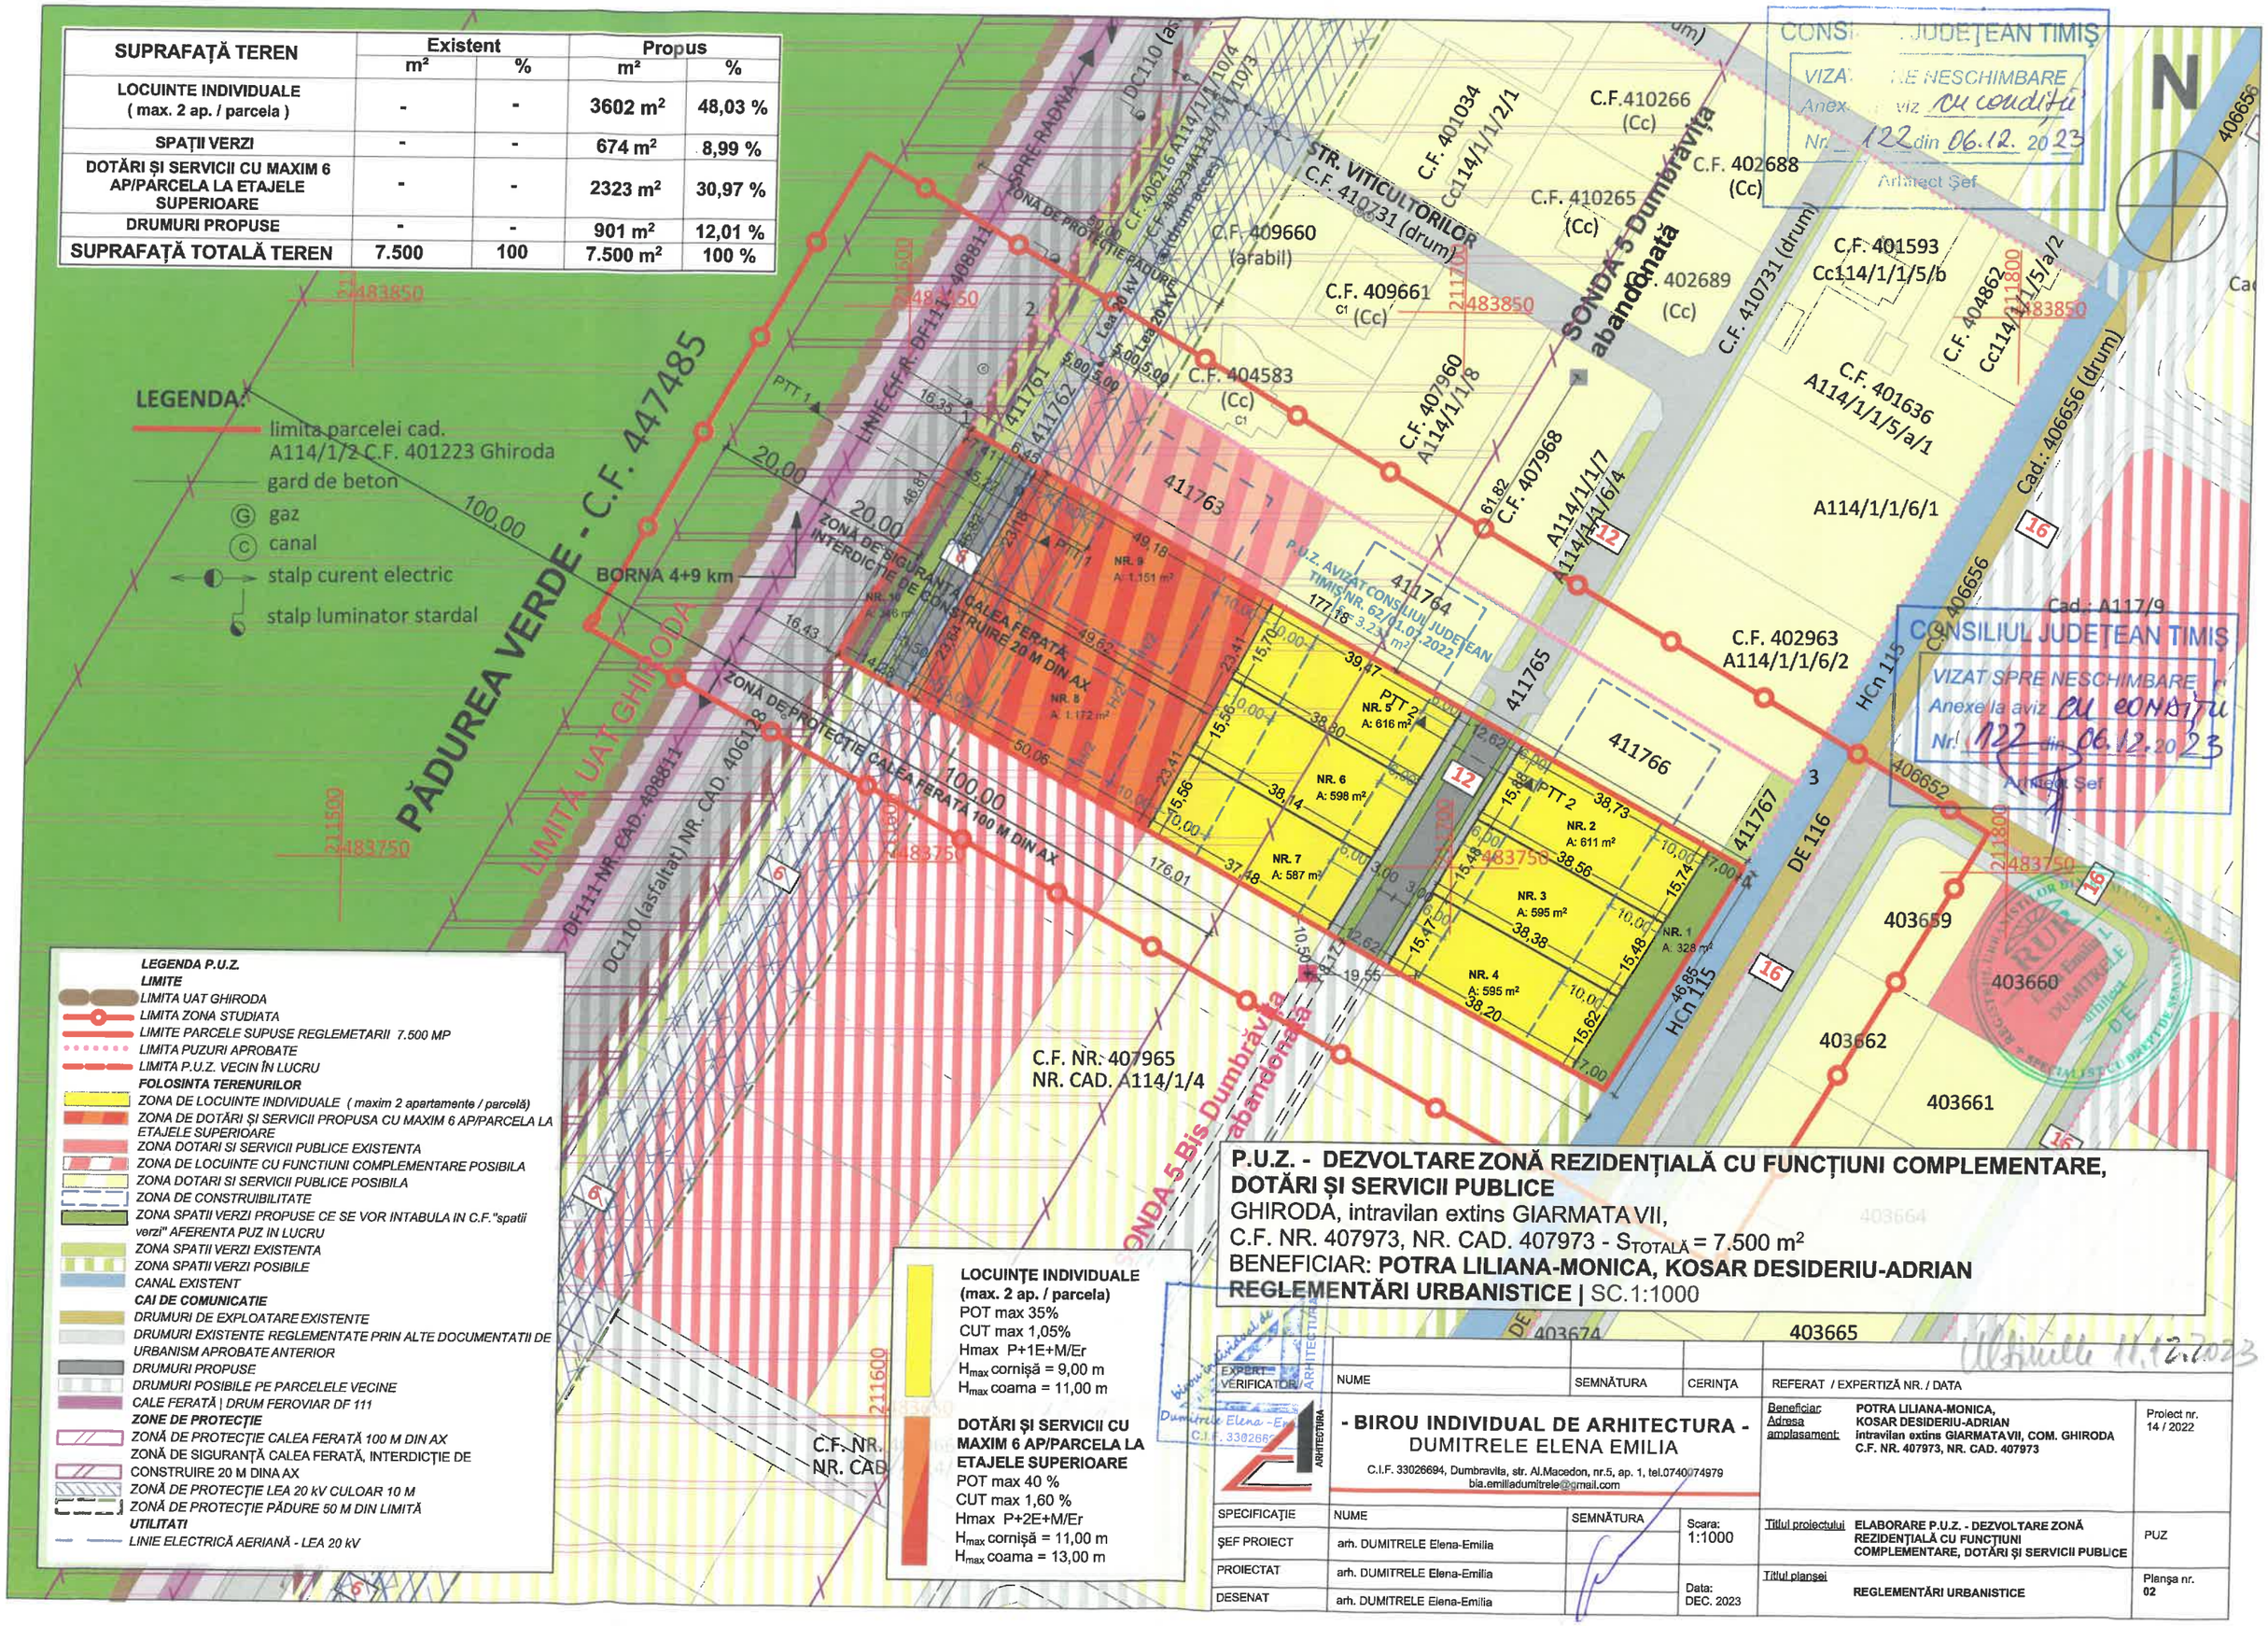

P.U.Z. - DEZVOLTARE ZONĂ REZIDENȚIALĂ CU FUNCȚIUNI COMPLEMENTARE, DOTĂRI ȘI SERVICII PUBLICE
GHIRODA, intravilan extins GIARMATA VII,
C.F. NR. 407973, NR. CAD. 407973 - $S_{TOTALĂ}$ = 7.500 m²
BENEFICIAR: **POTRA LILIANA-MONICA, KOSAR DESIDERIU-ADRIAN**
REGLEMENTĂRI URBANISTICE | SC.1:1000

EXPERT VERIFICATOR	NUME	SEMNĂTURA	CERINȚA	REFERAT / EXPERTIZĂ NR. / DATA

- BIROU INDIVIDUAL DE ARHITECTURA -
DUMITRELE ELENA EMILIA
C.I.F. 33026694, Dumbravita, str. Al.Macedon, nr.5, ap. 1, tel.0740074979
bia.emiliadumitrele@gmail.com

SPECIFICAȚIE	NUME	SEMNĂTURA	Scara: 1:1000	Beneficiar: Adresa amplasament:	POTRA LILIANA-MONICA, KOSAR DESIDERIU-ADRIAN intravilan extins GIARMATA VII, COM. GHIRODA C.F. NR. 407973, NR. CAD. 407973	Proiect nr. 14 / 2022
ȘEF PROIECT	arh. DUMITRELE Elena-Emilia			Titlul proiectului	ELABORARE P.U.Z. - DEZVOLTARE ZONĂ REZIDENȚIALĂ CU FUNCȚIUNI COMPLEMENTARE, DOTĂRI ȘI SERVICII PUBLICE	PUZ
PROIECTAT	arh. DUMITRELE Elena-Emilia		Data: DEC. 2023	Titlul planșei	REGLEMENTĂRI URBANISTICE	Planșa nr. 02
DESENAT	arh. DUMITRELE Elena-Emilia					