

Extindere rețea apă	CF	UM	Cantit	preț t/UM	Valoarea fara TVA	val TVA	Valoarea înregistrată în evidențele contabile
Conductă de apă PEID PN 10 D125 mm	CF 412376	m	654.00	251.00	164,154.00	31,189.26	195,343.26
bransament vana	CF 412376	buc	3.00	680.00	2,040.00	387.60	20,438.25
Hidrant de incendiu D 80 mm drum	CF 412376	buc	5.00	2534.00	12,670.00	2,407.30	15,077.30
Cămine vană Dn100mm	CF 412376	buc	4.00	2884.00	11,536.00	2,191.84	20,438.25
TOTAL					190,400.00	36,176.00	226,576.00



CANALUL BEGA

Drum-408146
Strada-412376

PLAN DE SITUATIE REȚEA APA EXECUTATA

scara 1:1000

LEGENDA

-limita de proprietate


-traseu rețea apa existentă

-traseu rețea apa executată

-hidrant

-camin de vane

-bransament apa

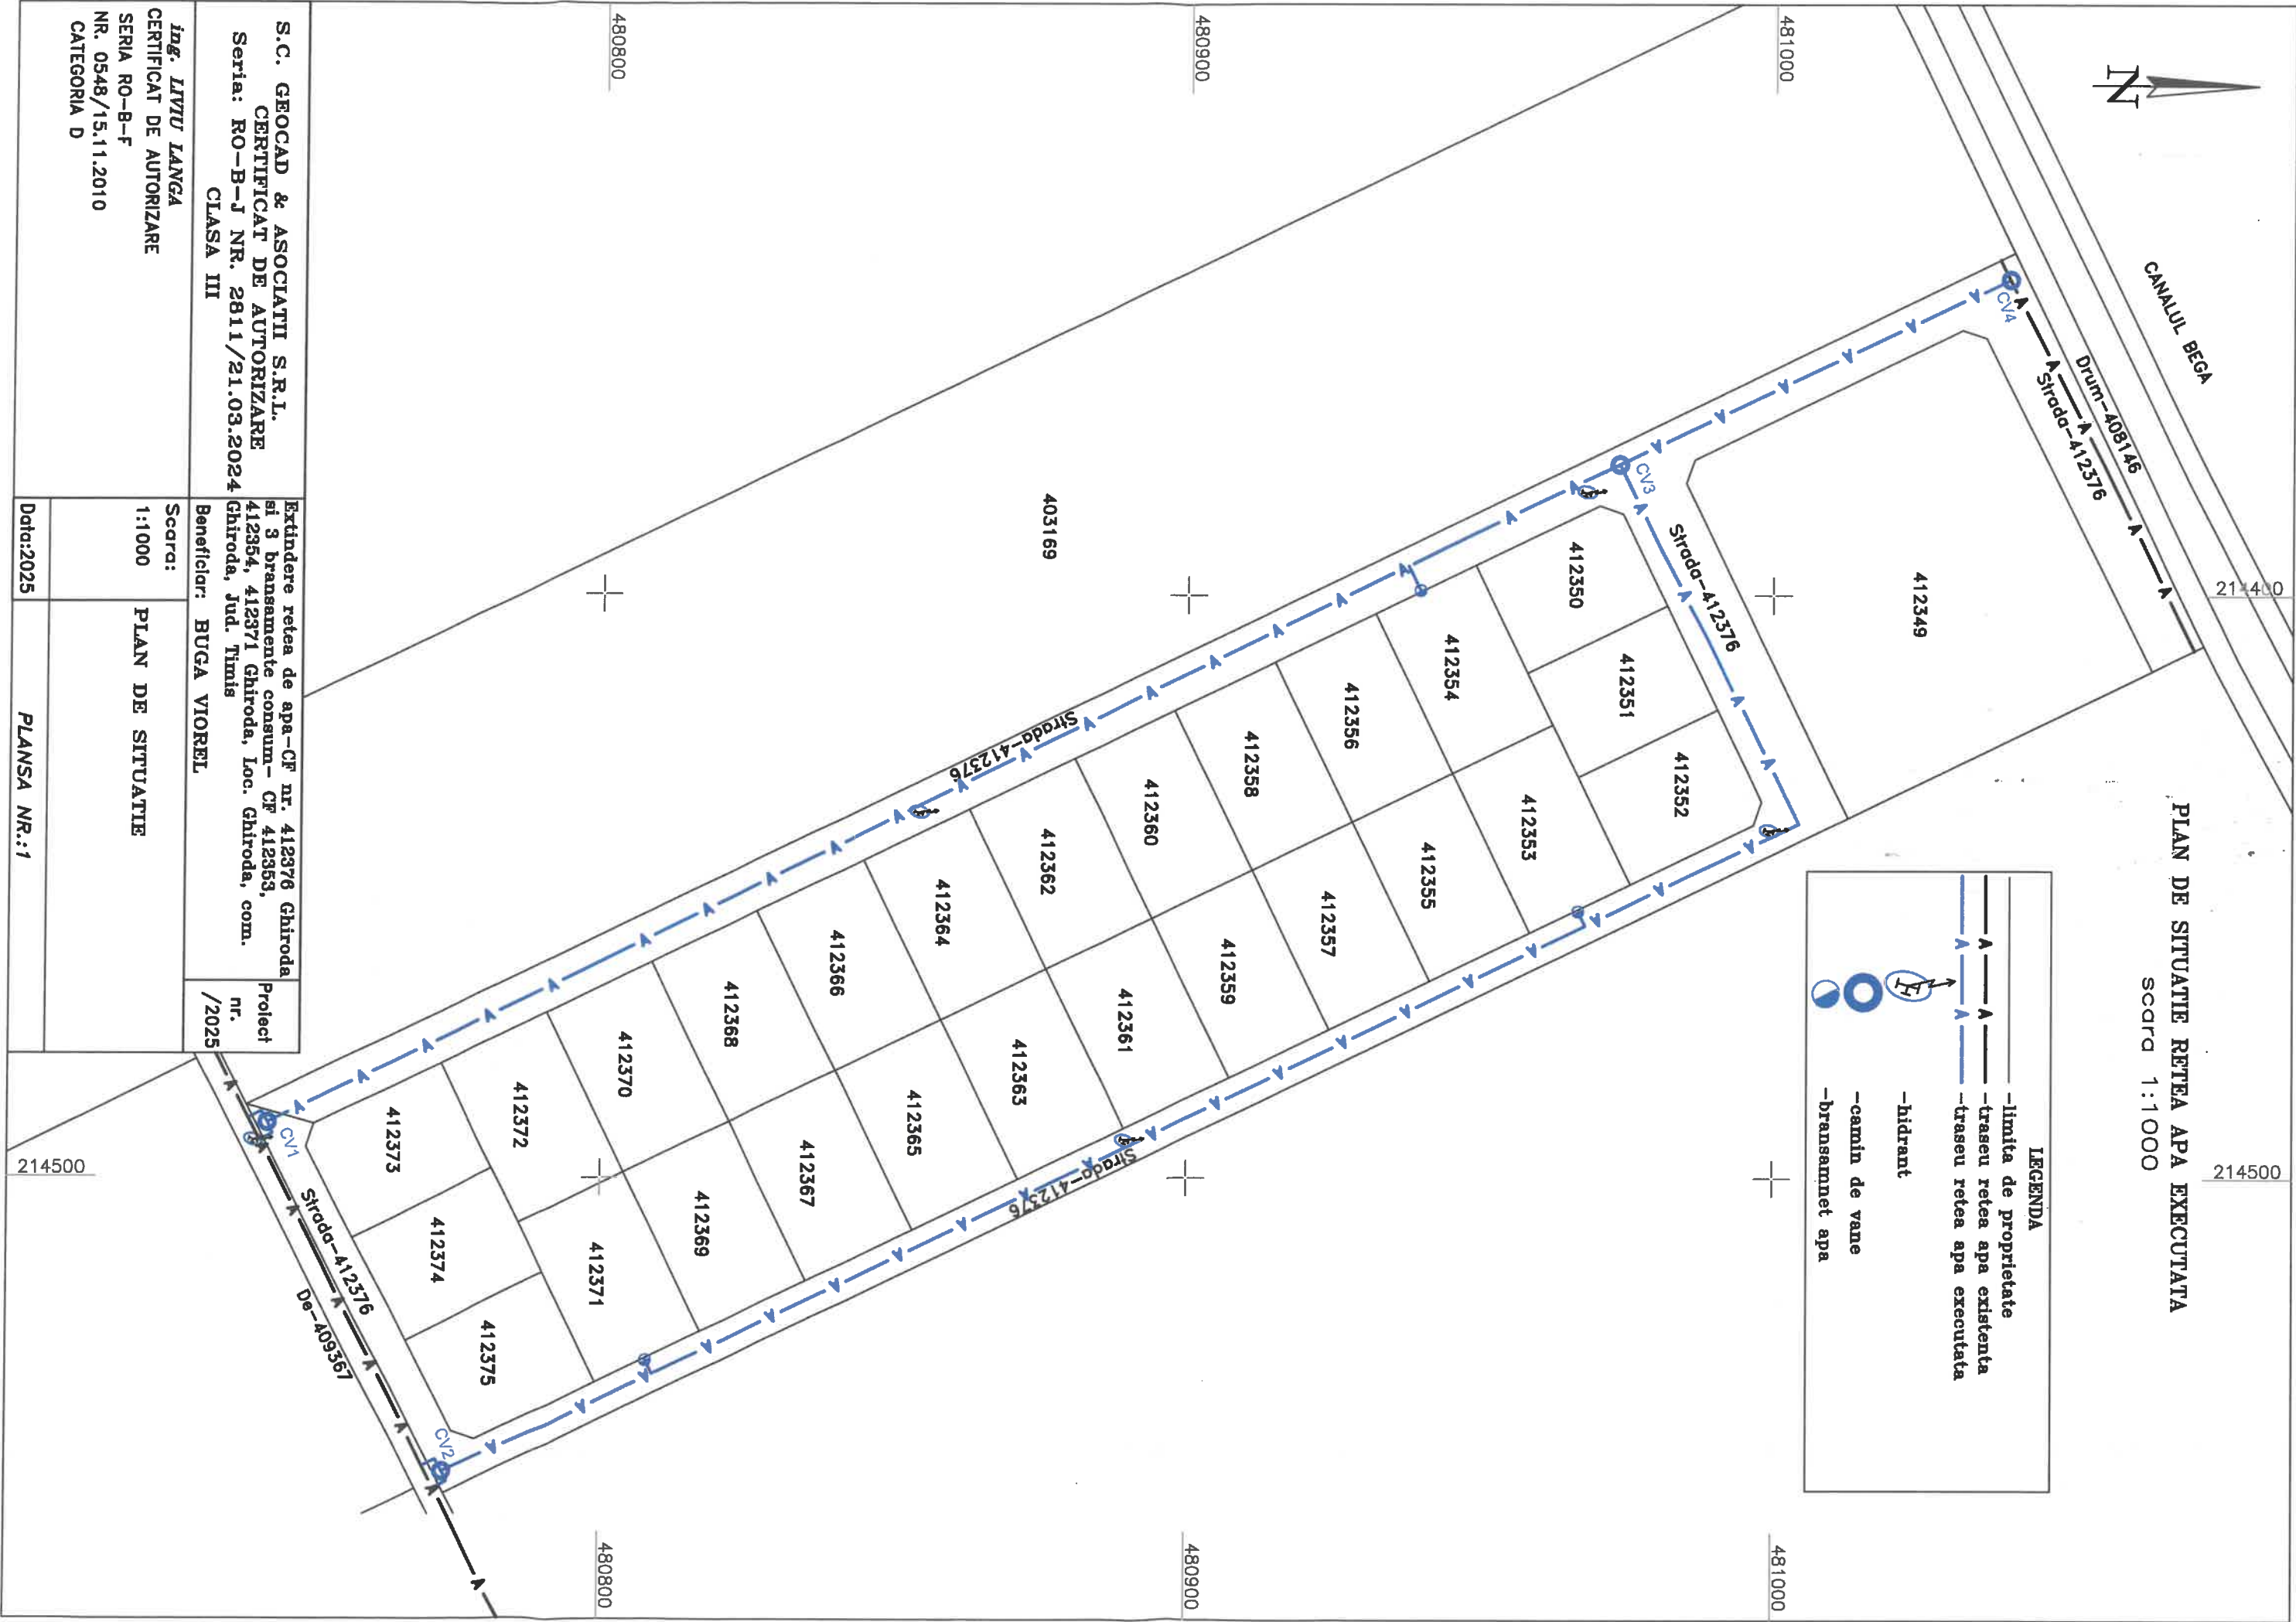

S.C. GEOCAD & ASOCIATII S.R.L.
CERTIFICAT DE AUTORIZARE
Seria: RO-B-J NR. 2611/21.03.2024
CLASA III

Extindere rețea de apă-CF nr. 412376 Ghiroda
și 3 bransamente consum.- CF 412363,
412364, 412371 Ghiroda, Loc. Ghiroda, com.
Ghiroda, Jud. Timiș

Proiect
nr.
/2025

Beneficiar: BUGA VIOREL

ing. LIVIU LANGA
CERTIFICAT DE AUTORIZARE
SERIA RO-B-F
NR. 0548/15.11.2010
CATEGORIA D

Scara:
1:1000

PLAN DE SITUATIE

Data:2025

PLANSĂ NR.:1