Anexa nr. 1 la H.C.L. nr.....

Plan de amplasament şi delimitare a imobilului

Scara 1:1000

Nr. cadastral	Suprafaţa măsurată	Adresa imobilului	
	1360 mp	intravilan, loc. Groşi, com. Groşi, tronson DC 48	
Cartea Funciară nr.		U.A.T.	Groşi

Nr. Pct.	Lungimi laturi D(i,i+1)
1	15.276
2	7.239
3	32.003
4	2.138
5	21.931
6	28.086
7	22.497
8	20.391
9	2.669
10	44.463
11	13.431
12	6.386
13	25.174
14	27.132
15	0.811
16	5.671
17	19.280
18	13.977
19	9.933
20	20.548
21	1.982
22	2.033
23	22.586
24	17.927
25	15.763
26	17.258
27	24.951
28	89.184
29	12.582
30	15.516
31	24.333
32	6.227
33	20.640
34	11.972
35	13.506
36	22.955
37	6.926
38	15.624

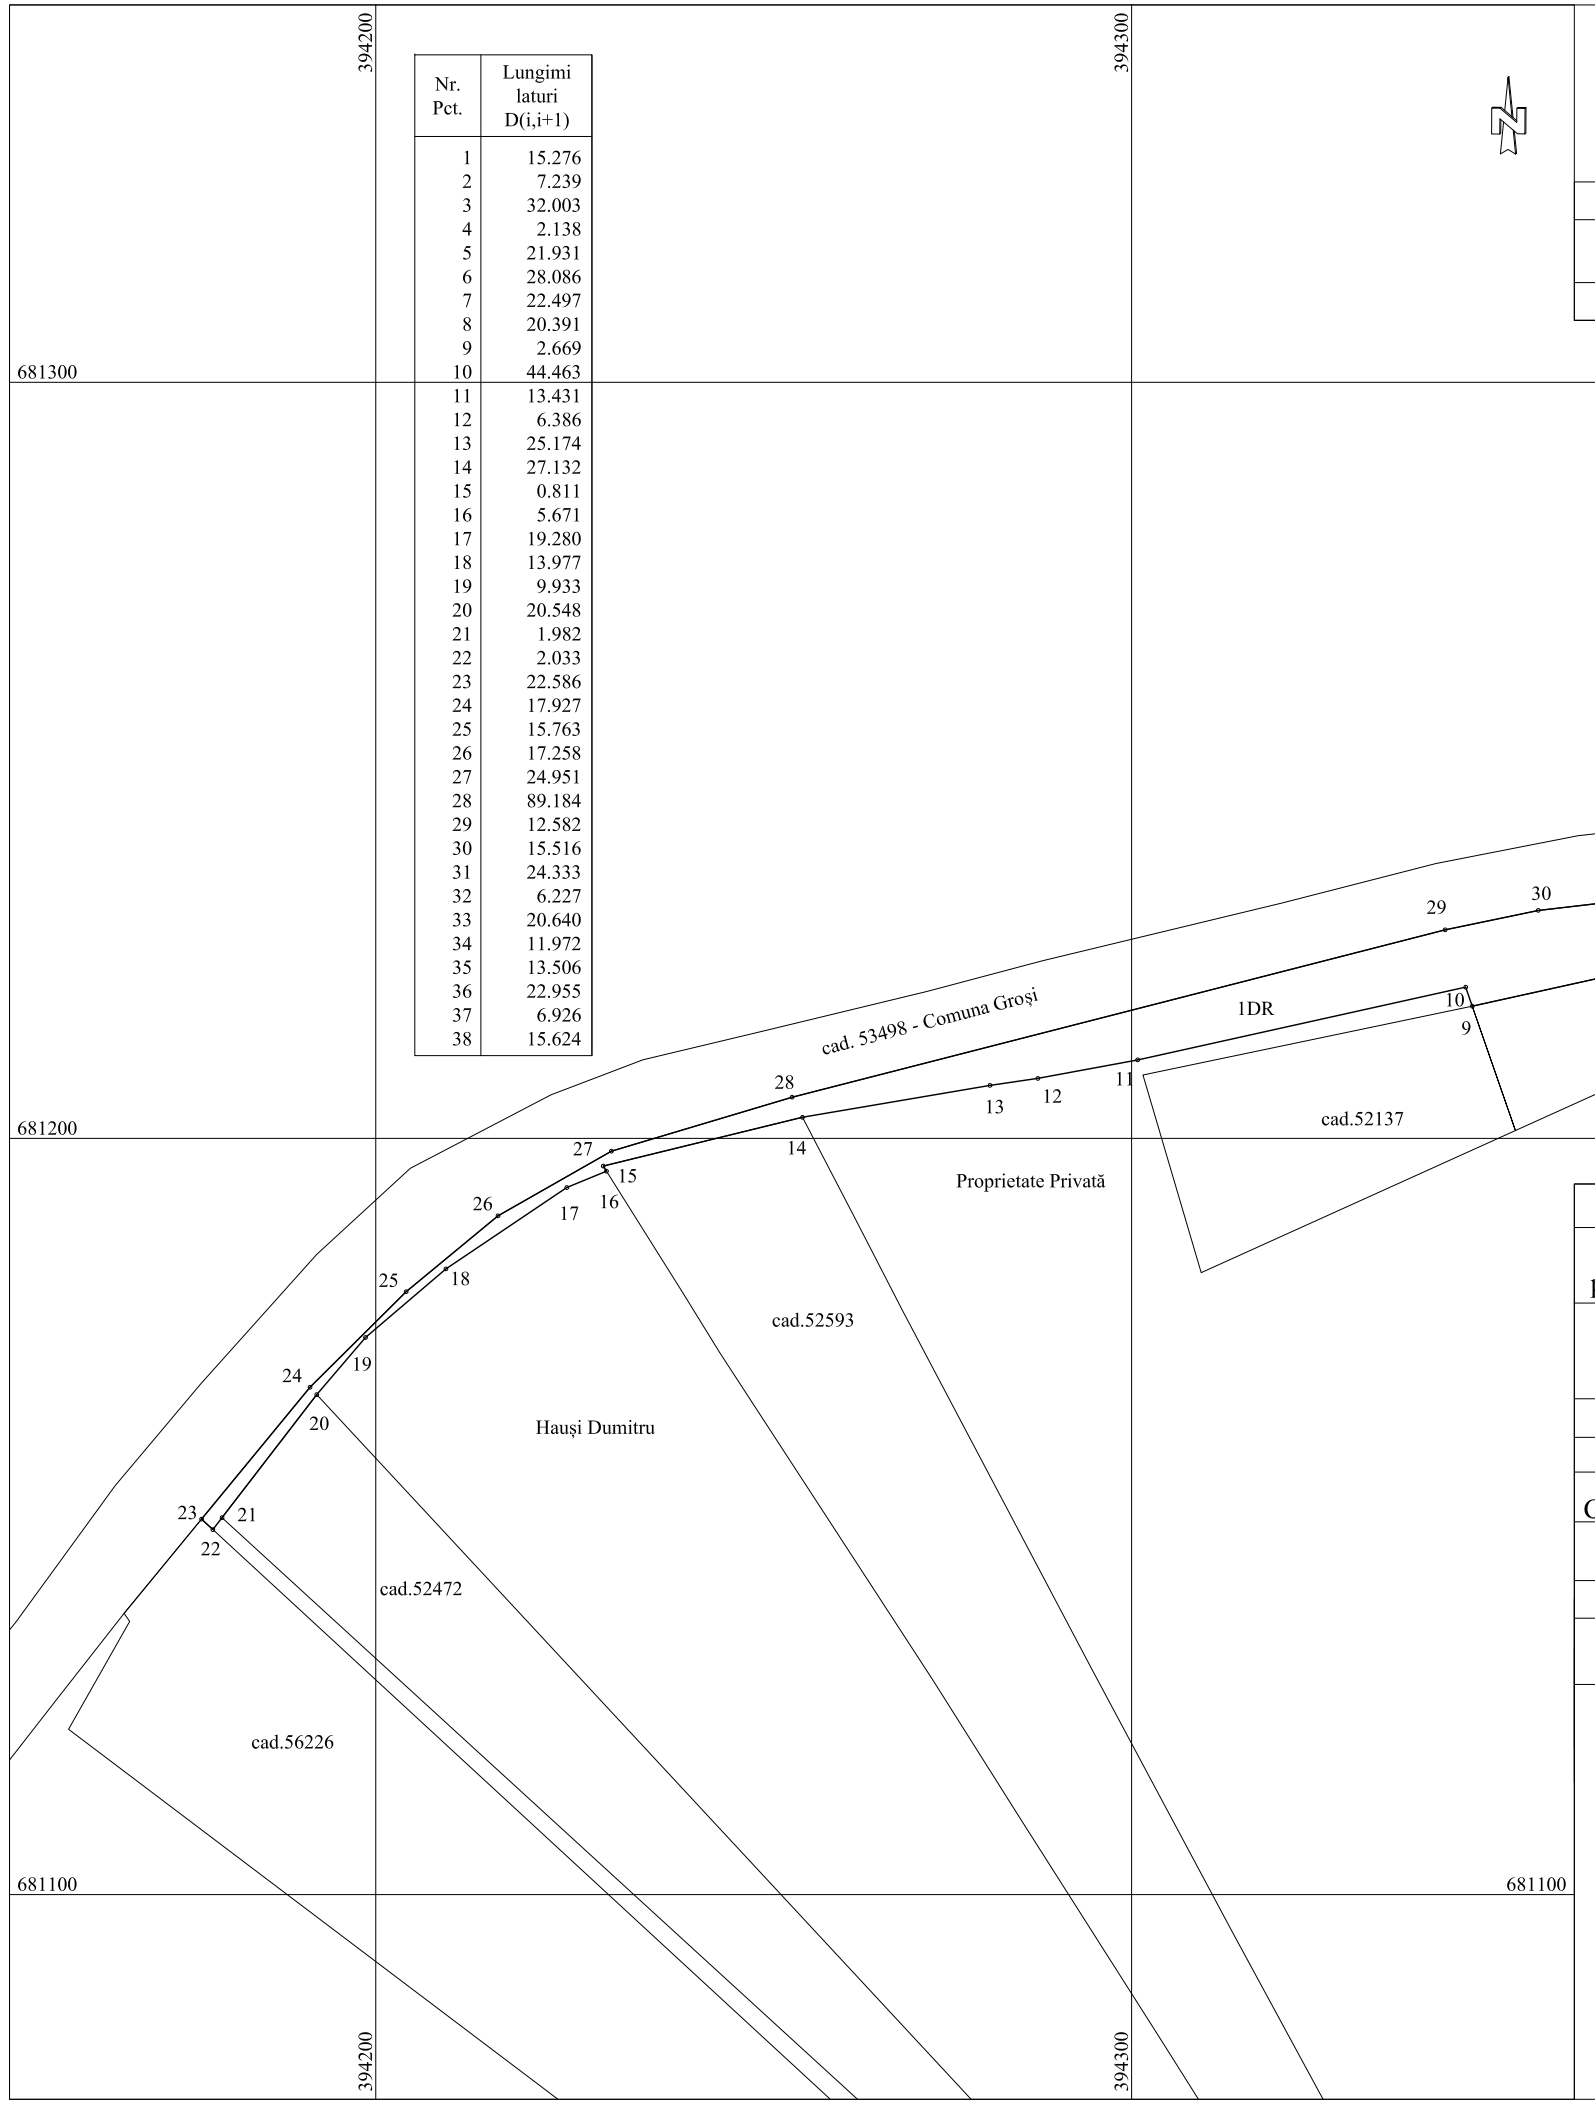

A. Date referitoare la teren

Nr. parcelă	Categorie de folosinţă	Suprafaţă mp	Menţiuni
1	DR	1360	Terenul este împrejmuit între punctele 9-11cu gard metalic şi între punctele 11-14 cu gard de lemn pe fundaţie de beton, iar în rest este neîmprejmuit.
TOTAL		1360	

B. Date referitoare la construcţii

Cod Constr.	Destinaţia	Suprafaţa construită la sol [mp]	Menţiuni
-	-	-	-
TOTAL		-	

Suprafaţa totală măsurată a imobilului = 1360 mp
Suprafaţa din act = 1360 mp

Executant: ARMEANU ALEXANDRU-ANDREI
Seria RO-MM-F Nr. 0239/2017 Categoria B
Confirm executarea măsurătorilor la teren, corectitudinea întocmirii documentaţiei cadastrale şi corespondenţa acesteia cu realitatea din teren
Semnatura şi ştampila

ARMEANU ALEXANDRU-ANDREI

Digitally signed by ARMEANU ALEXANDRU-ANDREI
Date: 2025.04.28 07:48:07 +03'00'

Data: 27.04.2025

Inspector
Confirm introducerea imobilului în baza de date integrata şi atribuirea numărului cadastral
Semnatura şi parafa