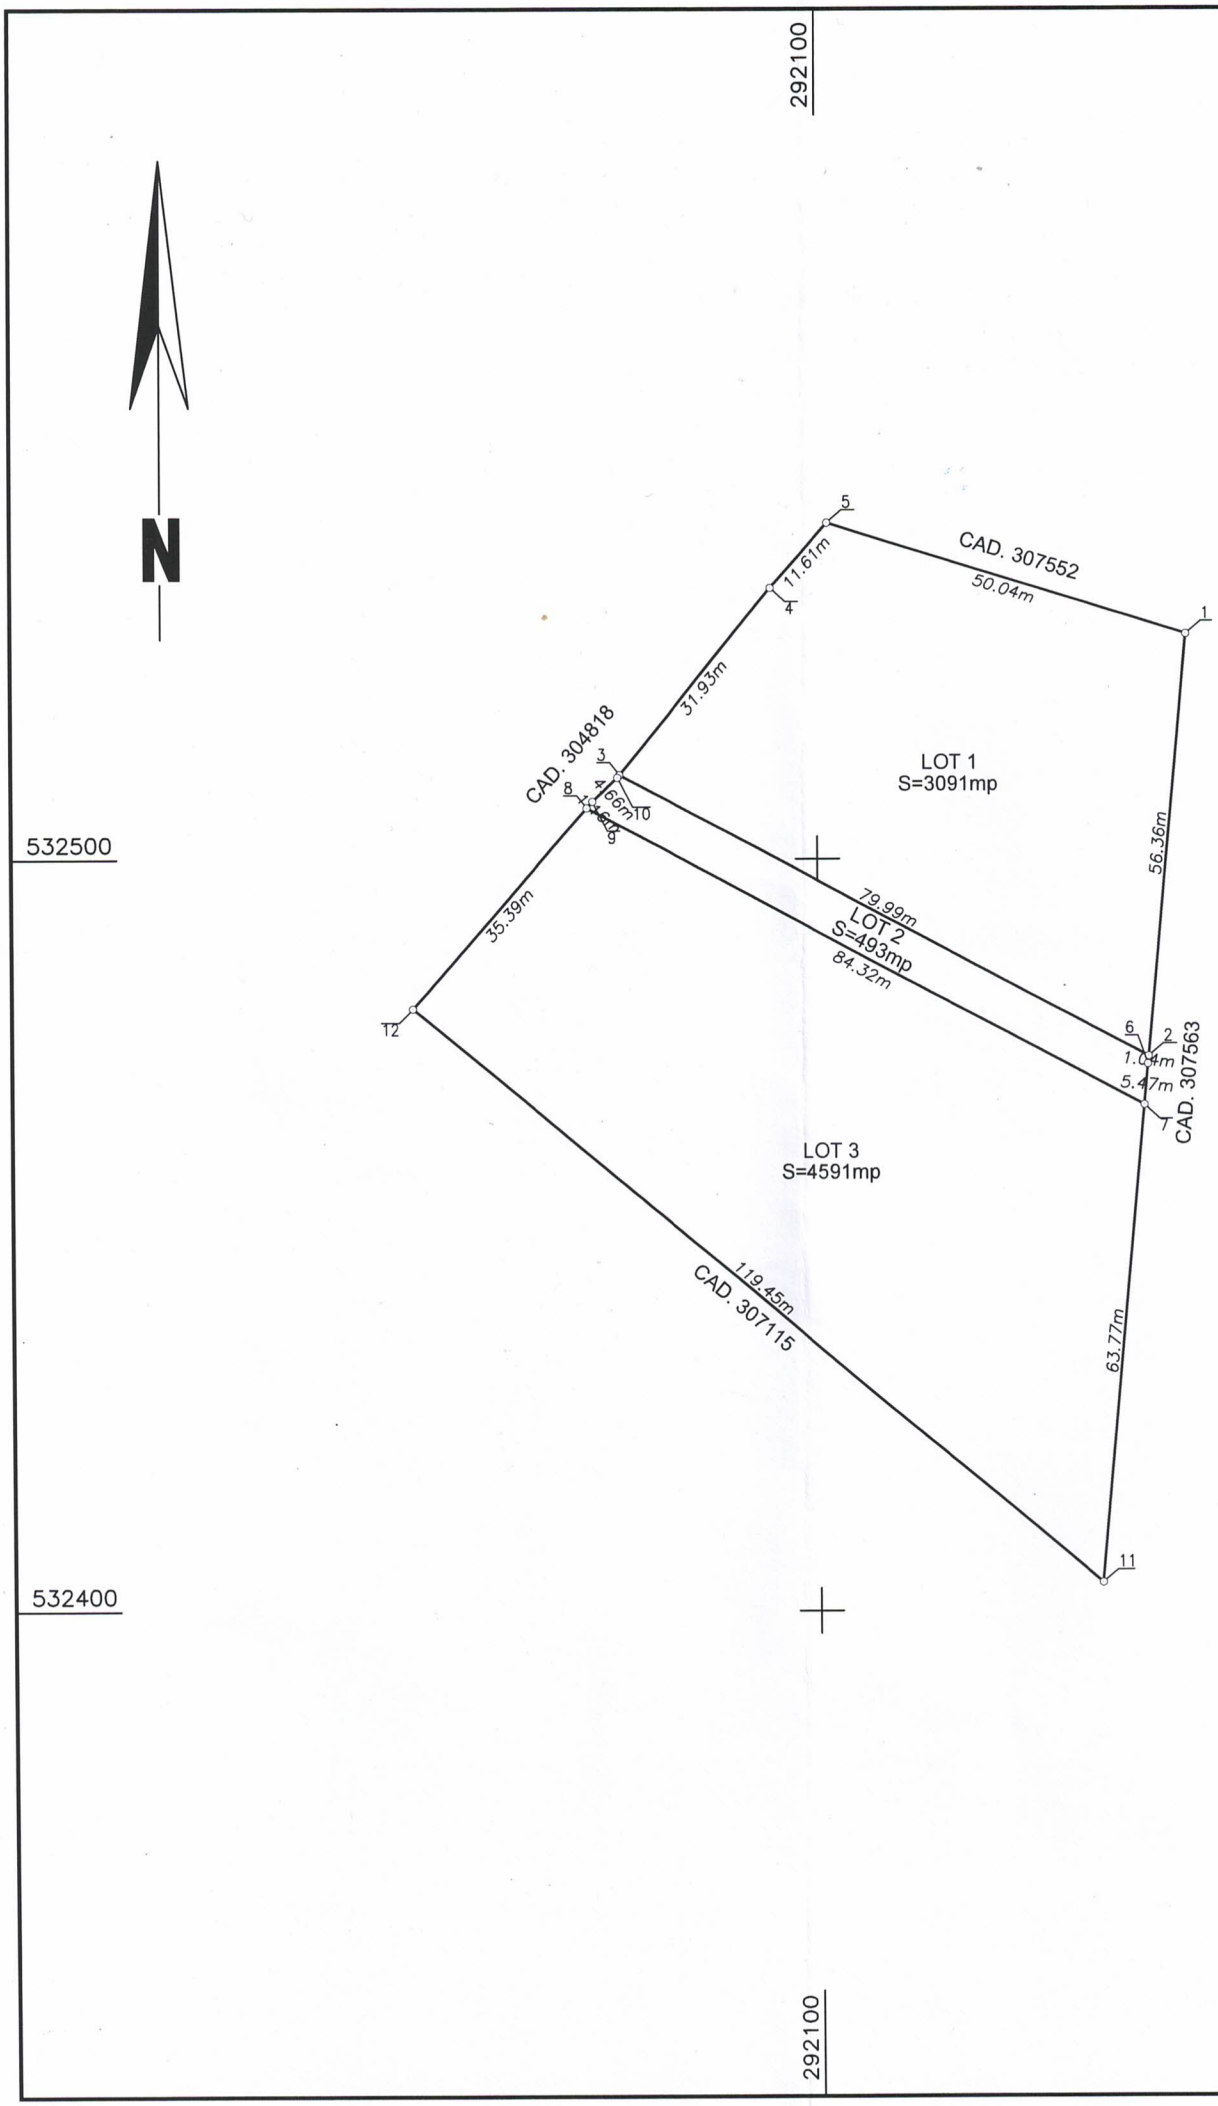
292100
N
532500
532400
292100
CAD. 307552
50.04m
11.61m
31.93m
CAD. 304818
LOT 1
S=3091mp
56.36m
4.66m
79.99m
LOT 2
S=493mp
84.32m
35.39m
1.04m
5.47m
CAD. 307563
LOT 3
S=4591mp
119.45m
CAD. 307115
63.77m
1
2
3
4
5
6
7
8
9
10
11
12

Anexa 17

Plan de amplasament si delimitare a imobilului cu propunerea de dezlipire

Scara 1:1000

Nr. cadastral	Suprafata masurata a imobilului (mp)	Adresa imobilului
307114	8175	Gurahont - Extravilan

Carte Funciara nr.	Unitate Administrativ Teritoriala (UAT)
307114	GURAHONT

Dezlipire imobil

Situatia actuala (inainte de dezlipire)				Situatia viitoare (dupa dezlipire)			
Nr. cad.	Suprafata [mp]	Categ. folosinta	Descrierea imobilului	Nr. cad.	Suprafata [mp]	Categ. folosinta	Descrierea imobilului
07114	8175	F	F 5422		3091	F	Lot 1- F 5422/1
					493	F	Lot 2 - F 5422/2
					4591	F	Lot 3 - F 5422/3
Total					8175		

Executant:

Executant: ING. BABUTIA CORNEL-DORIN
Aut. RO-AR-F 0114
Confirm executarea masuratorilor la teren, corectitudinea întocmirii documentatiei cadastrale si corespondenta acesteia cu realitatea din teren
Semnatura

CERTIFICAT DE AUTORIZARE Seria RO-AR-F Nr. 0114 BĂBUȚIA CORNEL DORIN

Data: 28.04.2025

Inspector .....

Confirm atribuirea numarului cadastral si introducerea imobilului in sistemul integrat de cadastru si carte funciara

Semnatura