


Sectiune caracteristica


1 : 100

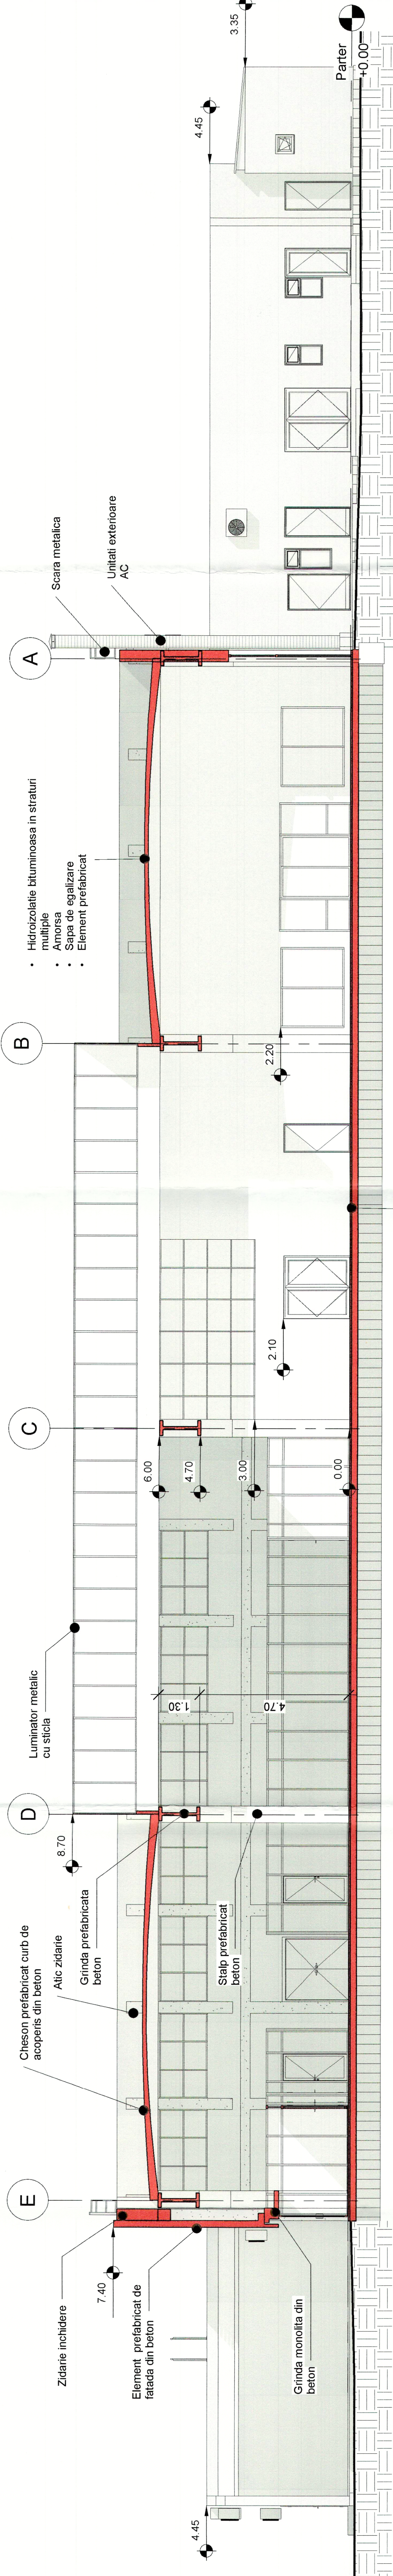

- Pardoseala mozaic
- Sapa de egalizare
- Pardoseala beton
- Strat filtrant balast
- Pavant compactat


Sectiune transversala -

2 perspectiva

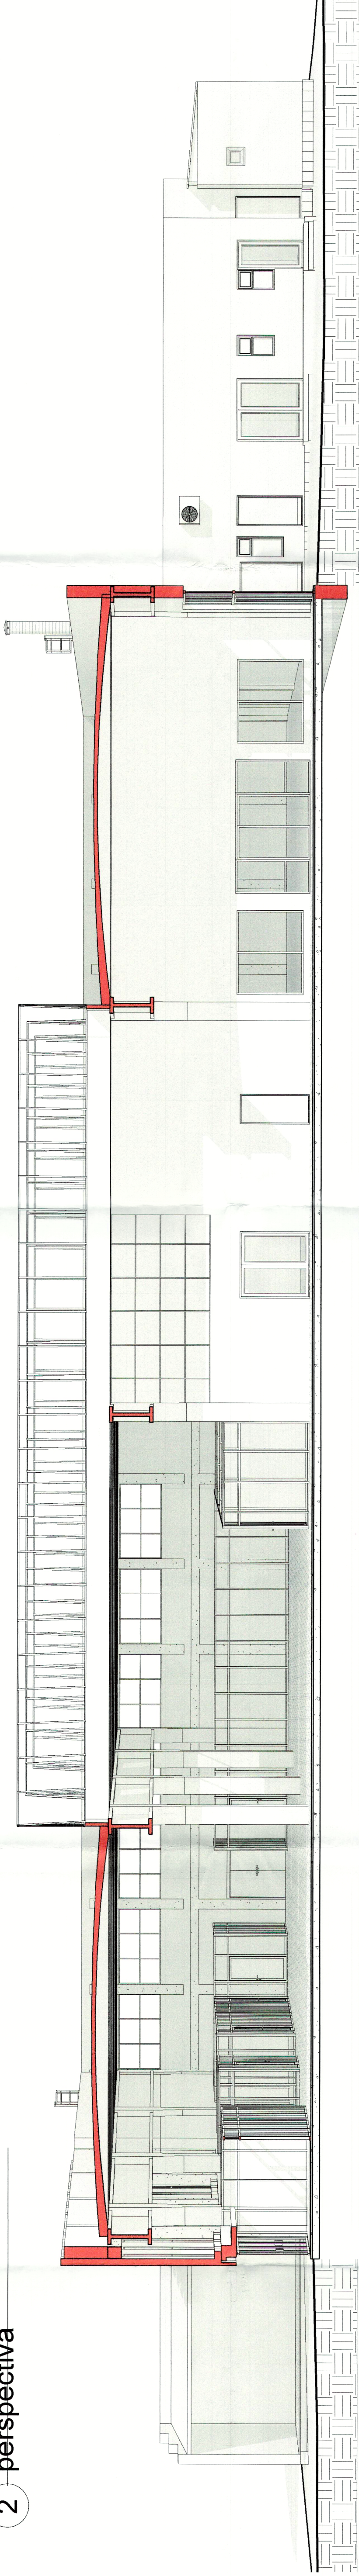

Sectiune transversala -

3 perspectiva 1

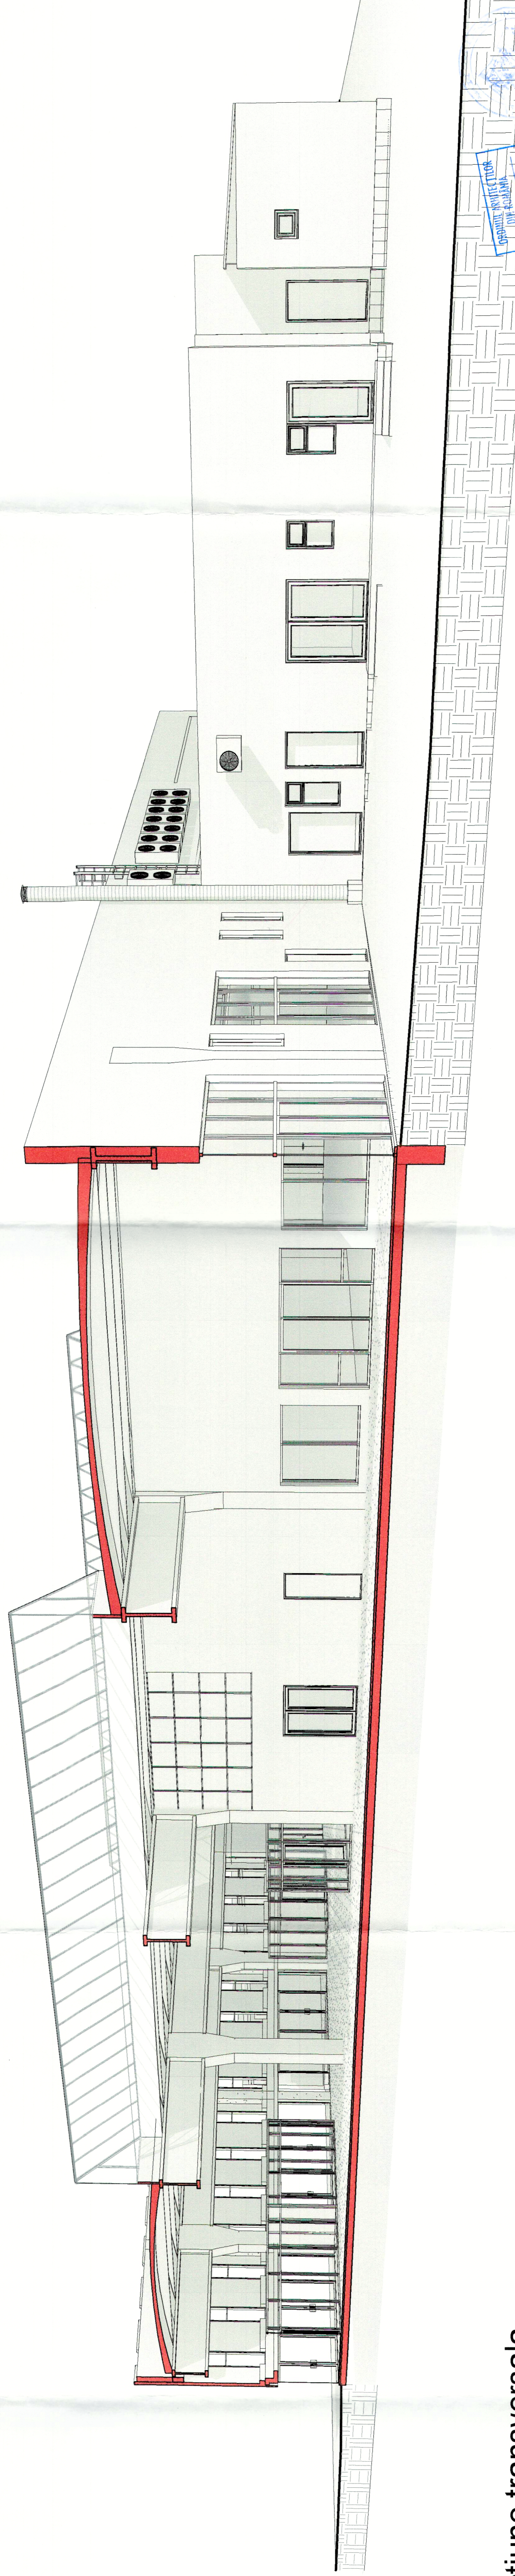

DATE TEHNICE PROIECT

AMPLASAMENT STUDIAT - LOCALITATEA : HUNEDOARA

AMPLASAMENT STUDIAT - JUDEȚUL : HUNEDOARA

CATEGORIE	NORMATIV	REGLEMENTARE	COEFICIENT
CATEGORIE DE IMPORTANTA	H. 6. 7/6/1997	P. 100/2003	II

Proiectant de specialitate Arhitectura : ARMANI PROIECT SRL - Deva

CUI RO8858705








