


ANEXA LA PROIECTUL DE HOTĂRÂRE NR. 50/27.01.2022

Plan de amplasament si delimitare a imobilului

Scara 1:2000

Anexa 11

Nr. cadastral	Suprafata masurata	Adresa imobilului
- 2302	60857	STRADA VICTORIEI, NR.14 Hunedoara
Cartea funciara nr.		UAT Hunedoara

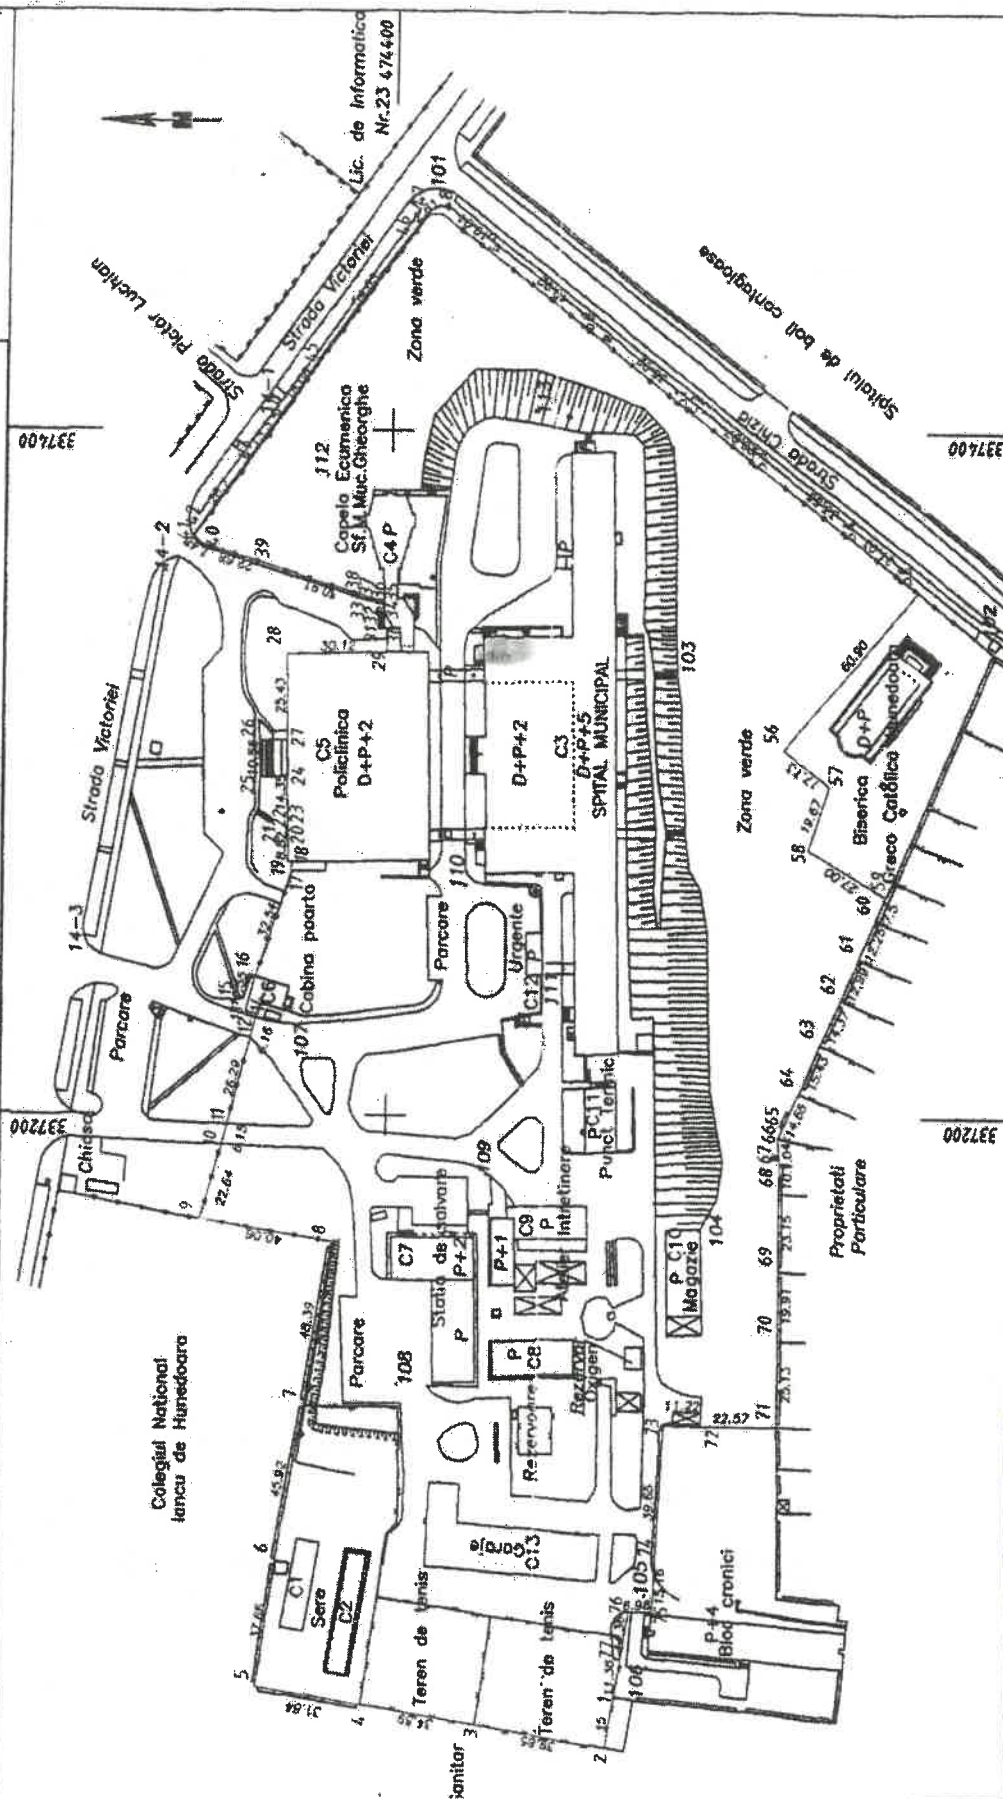


A. Date referitoare la teren

