

NOTA
 Clasa de calitate a lemnului: C
 Clasa de scindat: 1
 Modul de intrare al lemnului: igi
 cod: EUROCODE 5

Clasa de importanță
 Categoria de importanță:

verificator

verificator expert

Președinte Comitet

Sef Proiect

Proiectat

Nume

Funcție

Nume

dr. ing. Năghiu George

Ing. Samuel ROMAN

Semnata

Secheta

Semnata

Semnata

Semnata

Subscripție în dublu

MUNICIPIUL HUNDORARA

Amplasament: str. Buzdărești nr. 6, loc. Hundorara Județ Hunedoara

Scara


1:25

Data:


PLAN SARPANTA, SECȚIUNEA A

[illegible]


SECTIONEA B-B
SC. 1:25

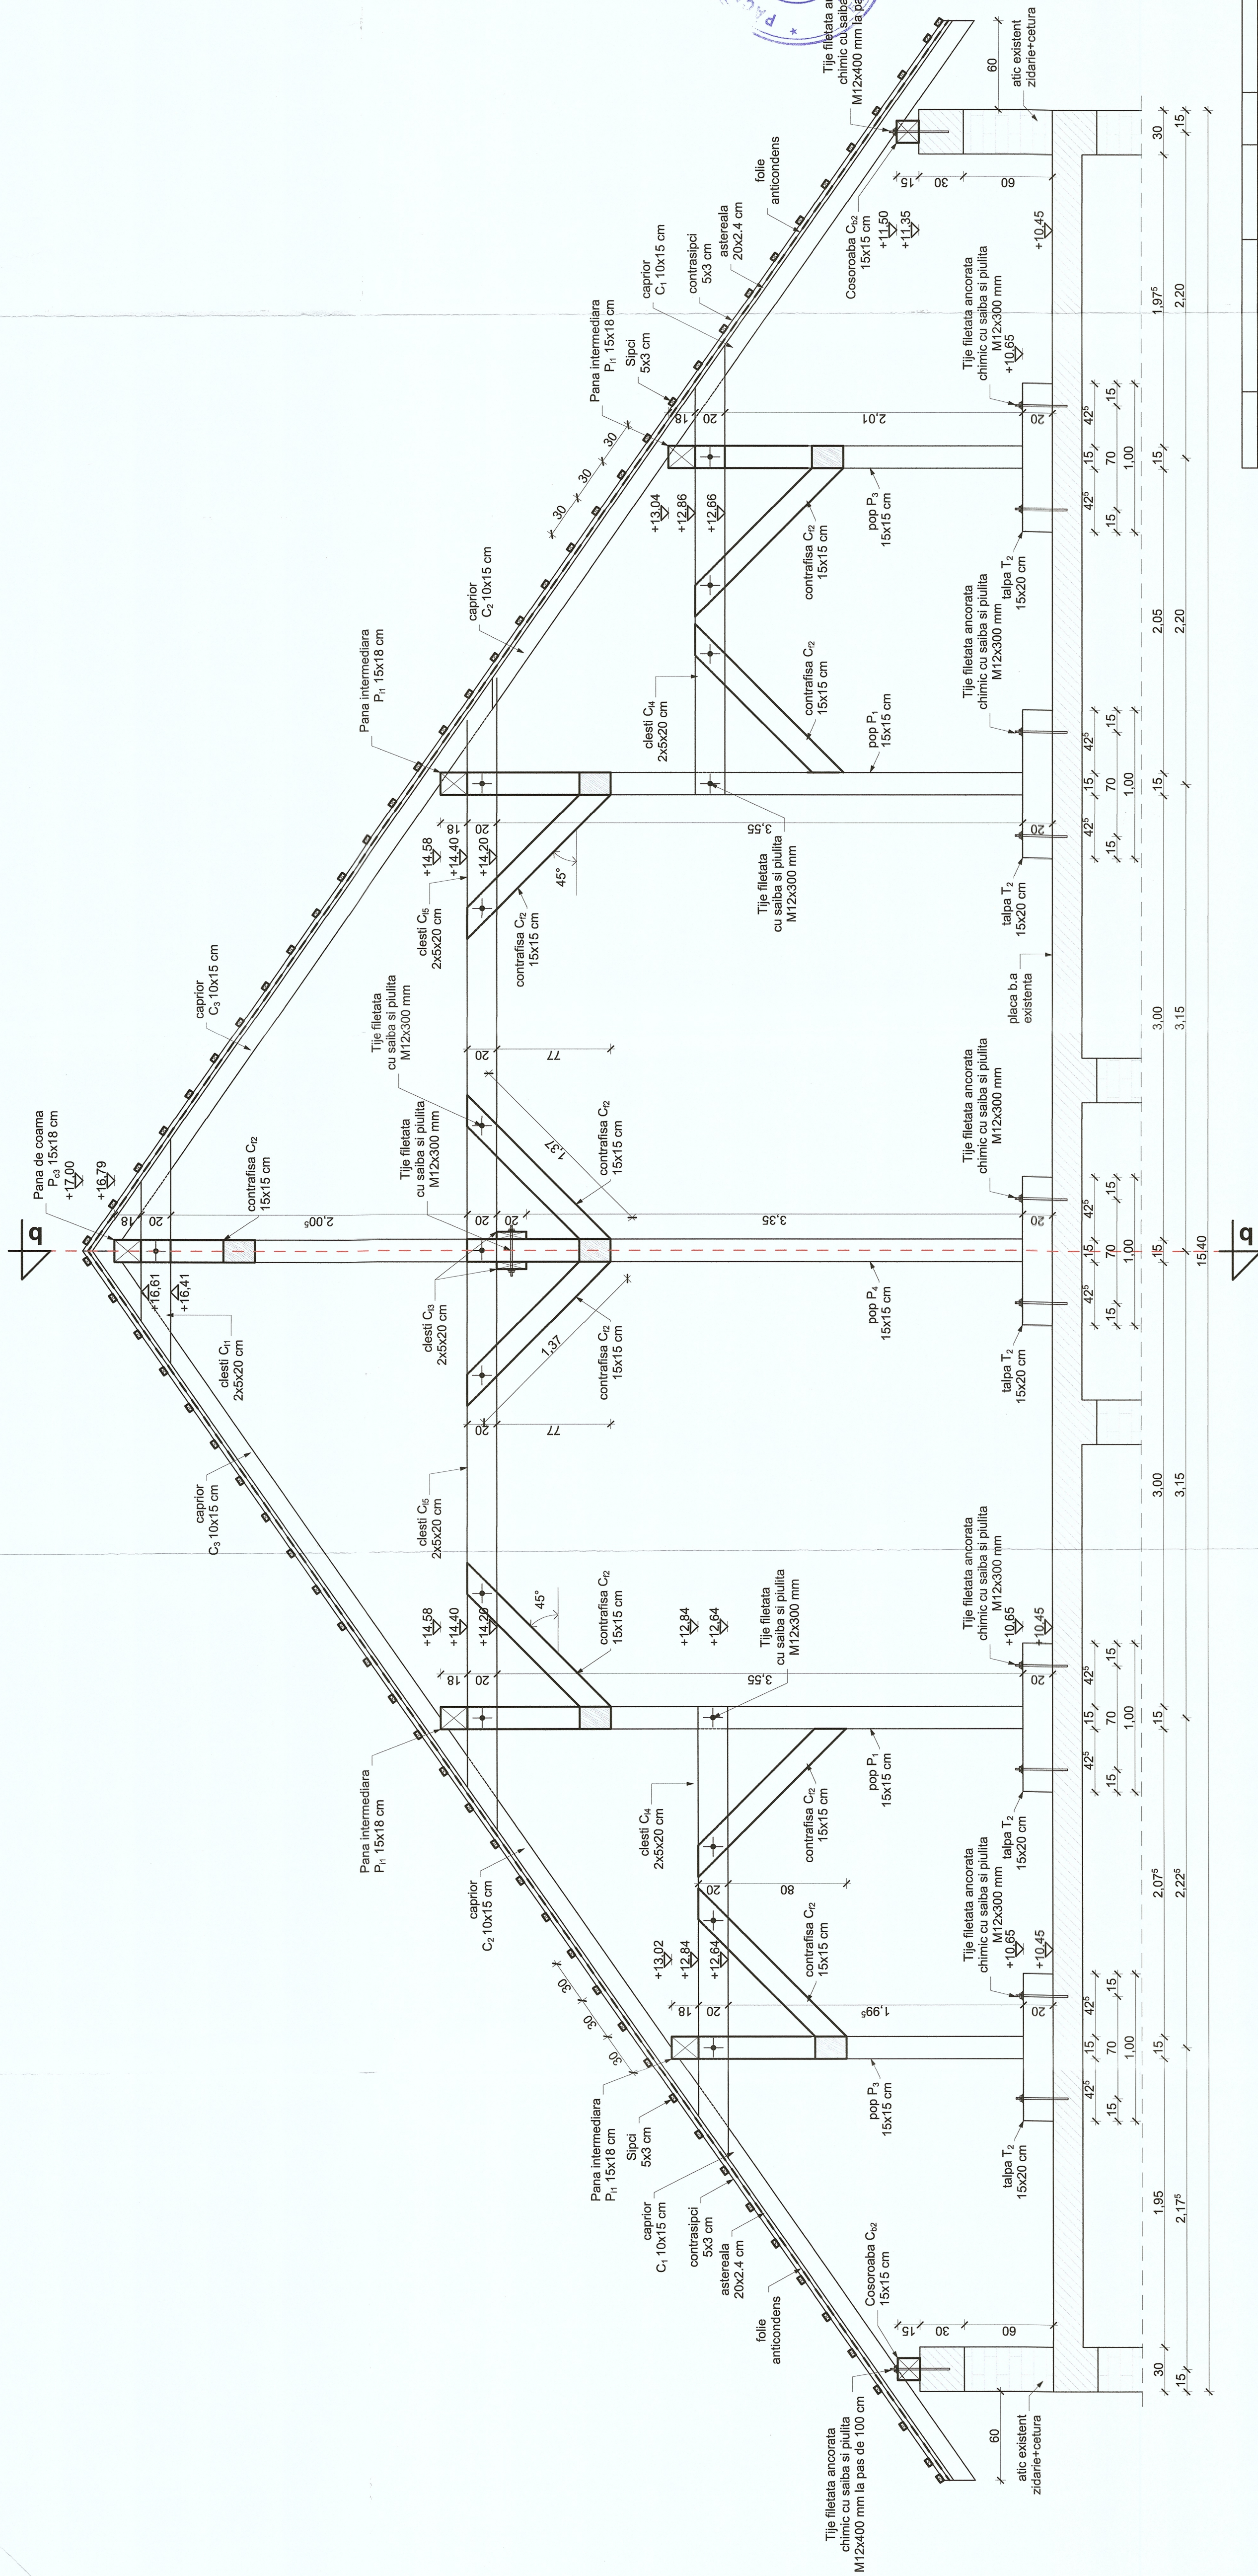


NOTA:
Clasa de calitate a lemnului: C24
Clasa de servicii: 1
Modul de tratare al lemnului: ignifugat
conf. EUROCODE 5

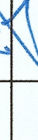						Categoriile de importanță
verificator	Nume	Semnat	Cerința	Referatul/expertiză; nr./data		
verificator/expert				Beneficiar: MUNICIPIUL HUNEDOARA		
Proiectant General:	 KES BUSINESS S.R.L. Mun. Bistrița, Str. 1 Decembrie, Nr. 30 Etajul 2, Jud. Bistrița-Năsăud			str. Randunicilor, nr. 6, loc. Hunedoara-Jud. Anplășament: Hunedoara	proiect nr. 1306 /2023	
Sef Proiect	Nume	Semnat	Scara	Reabilitarea, modernizarea si dotare Scoala Gimnaziala, nr. 2 Hunedoara-Corp B	faza:	
	dr. ing. Naghgiu, George		1:25		P. T.	
Proiectat	ing. Samuel ROMAN		Data:	SECTIUNEA B-B SARPANTA	plansa	
Desenat			20/10/2023		R.02	

Clasa de importanta
Categoría de importante

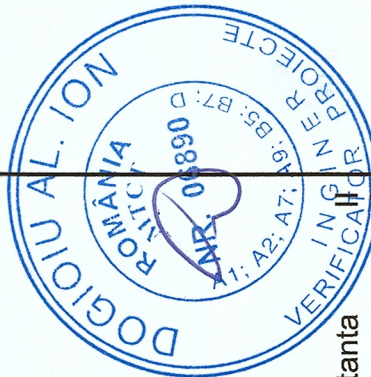

SECTIONEA b-b
SC. 1:25

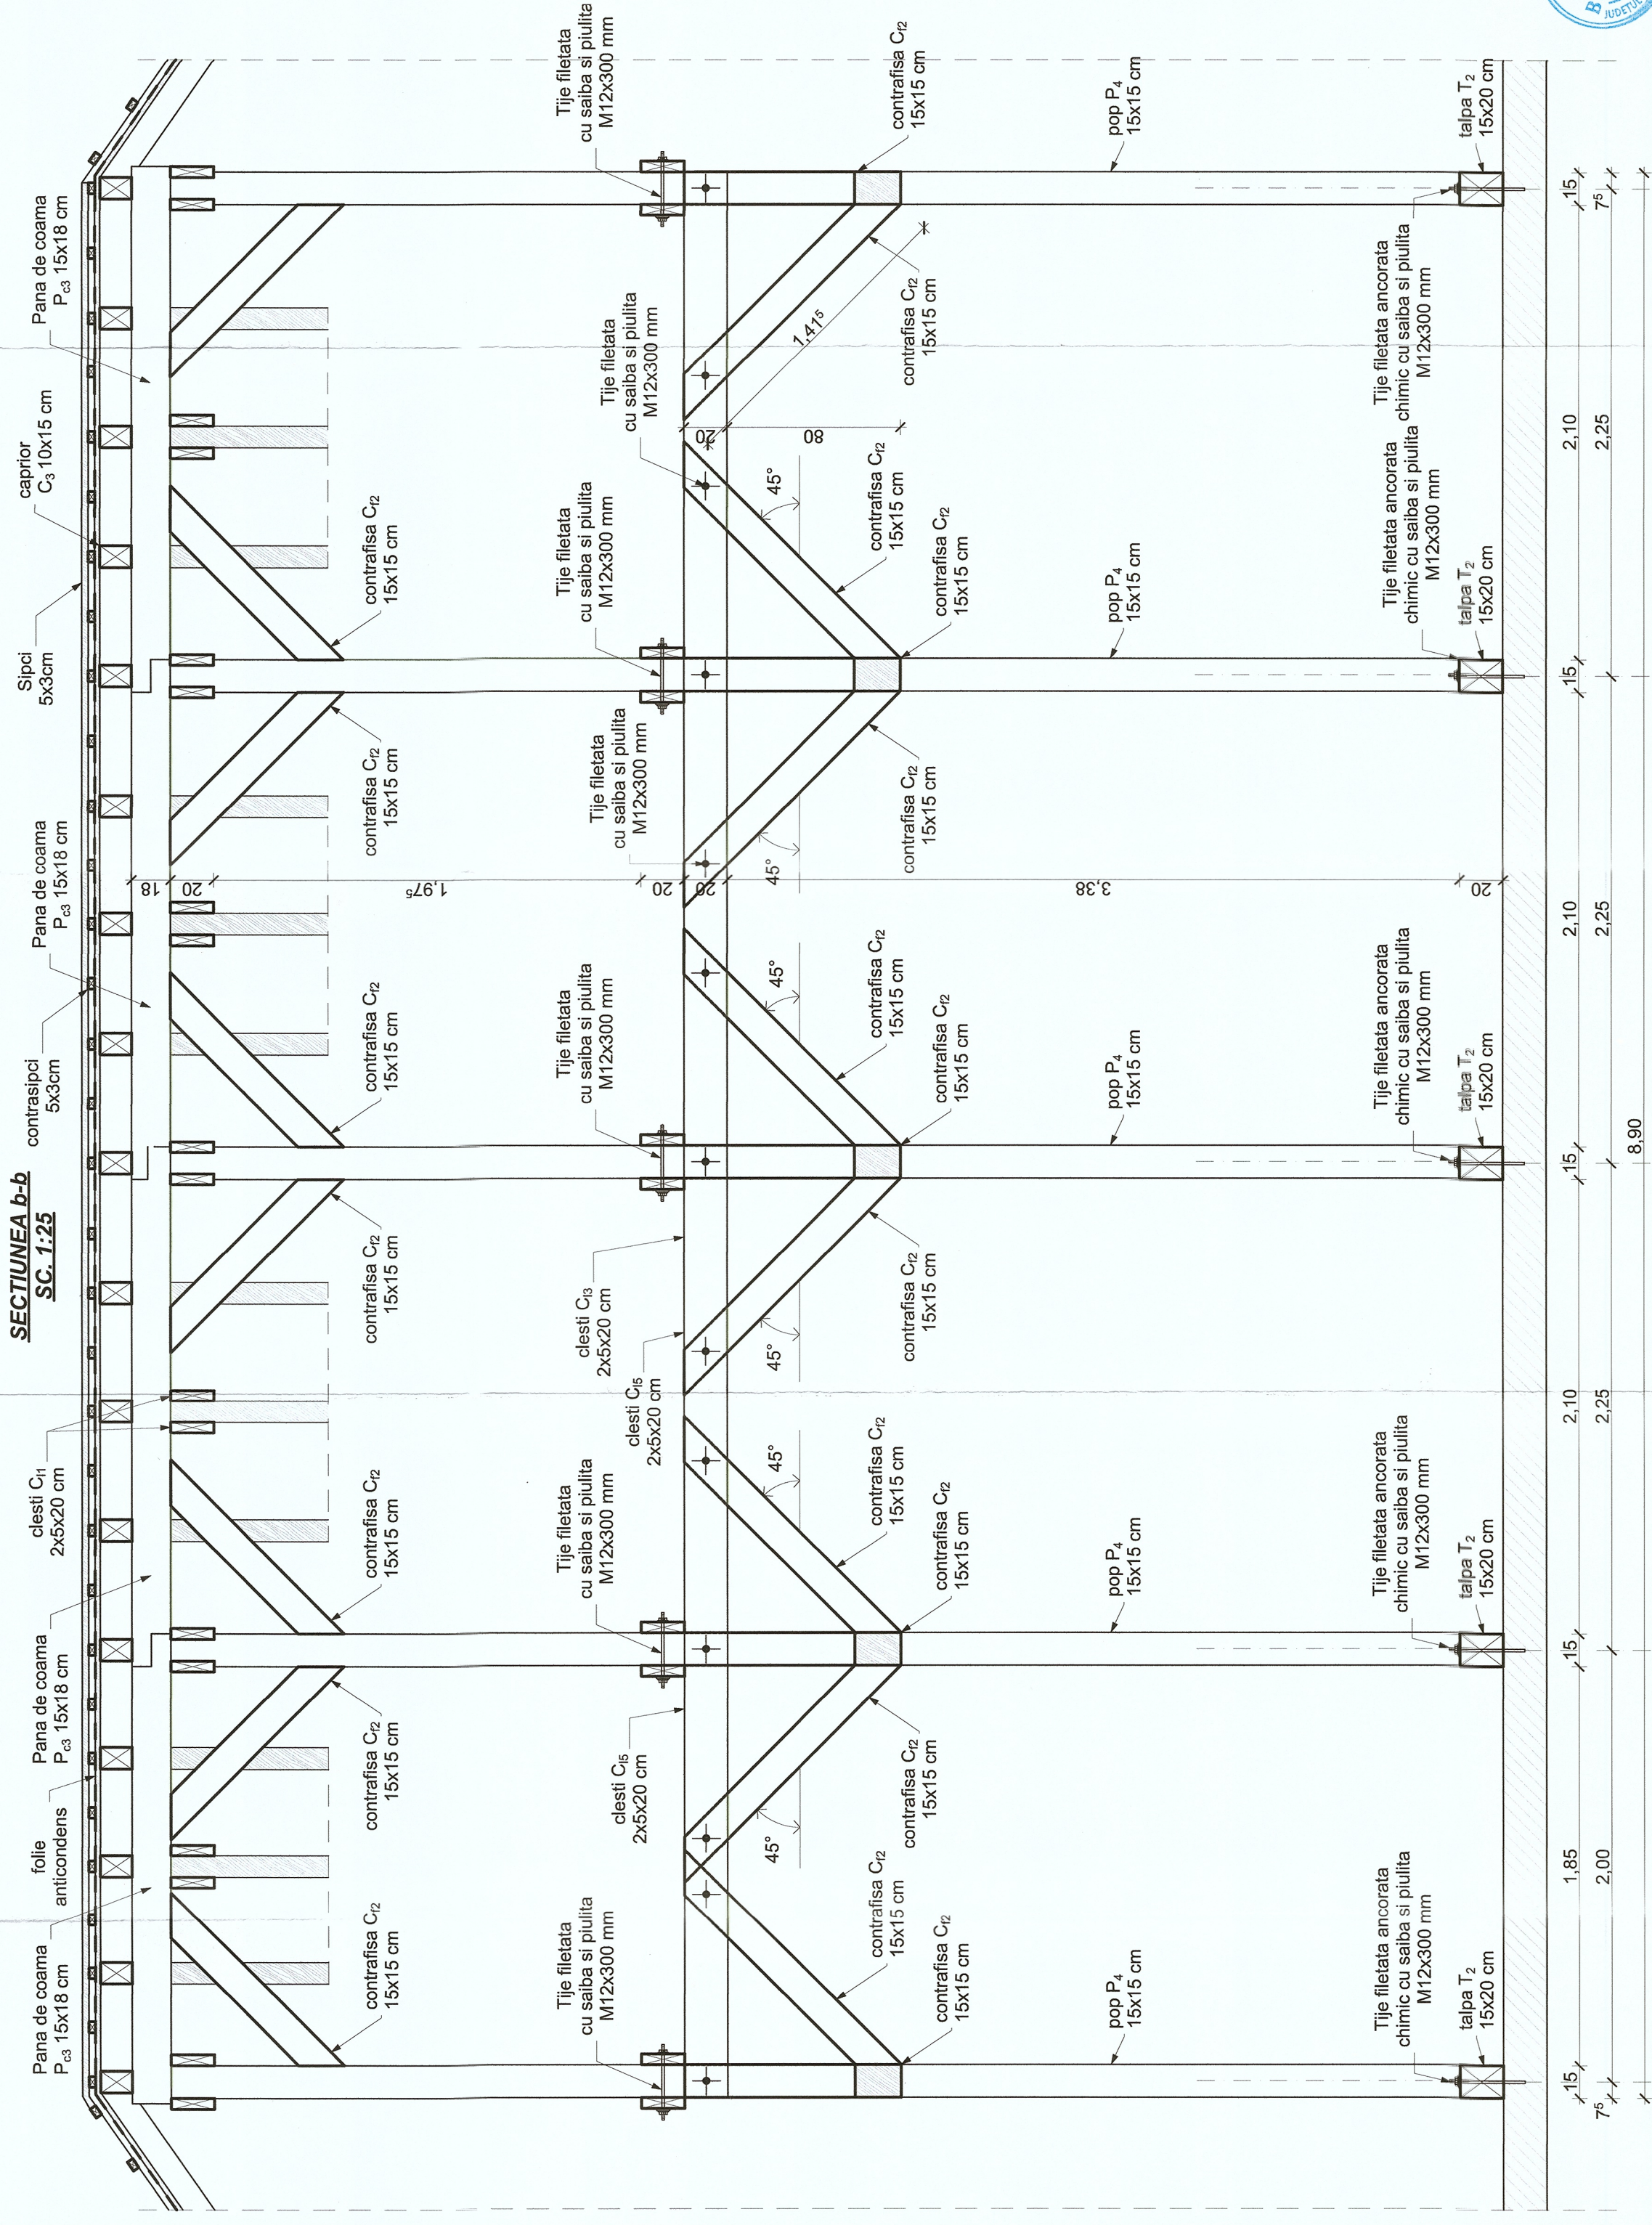

NOTA:


Clasa de calitate a lemnului: C24
Clasa de serviciu: 1
Modul de tratare al lemnului: ignifugat
conf. EUROCODE 5




Clasa de importanta
Categoría de importancia

[illegible]


detaliul conector

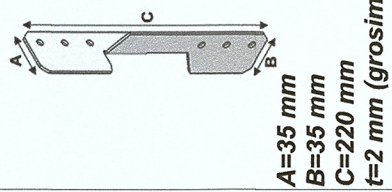


detaliul b
scara 1:25

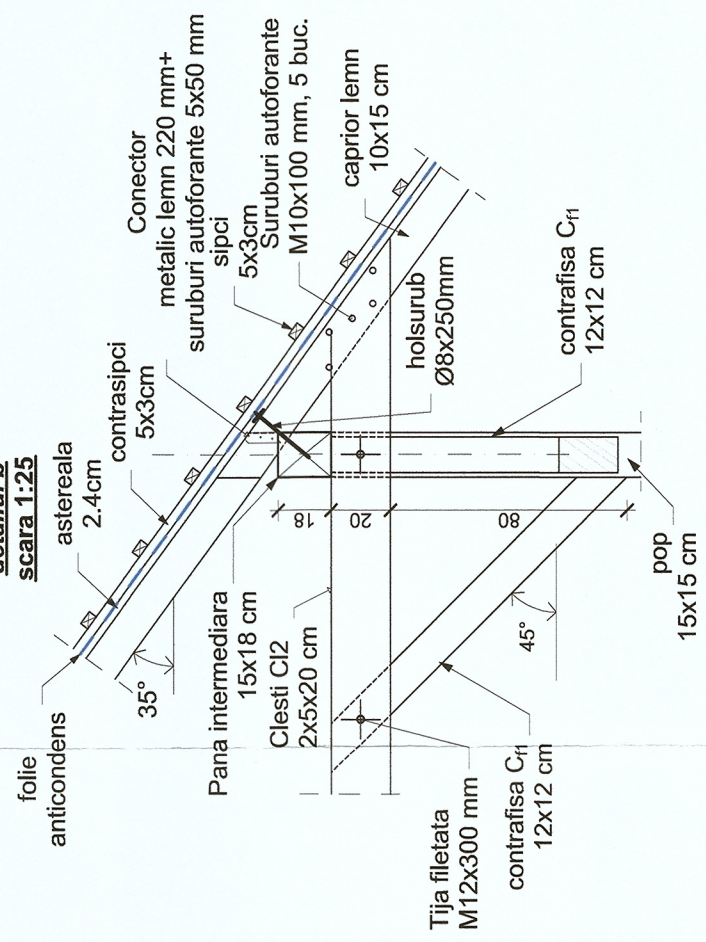


detaliul a
scara 1:25

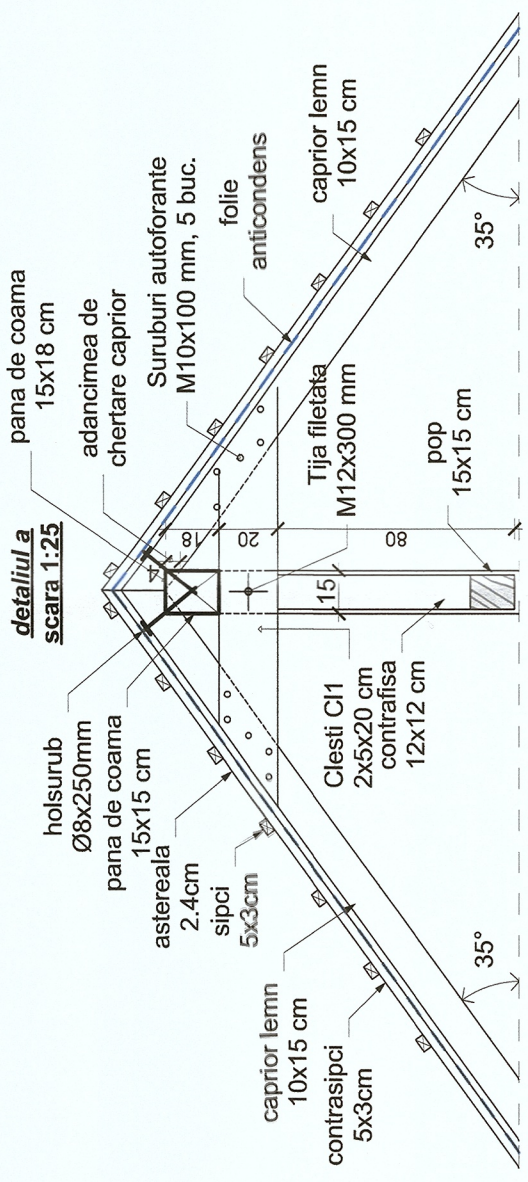


detaliul c
scara 1:25

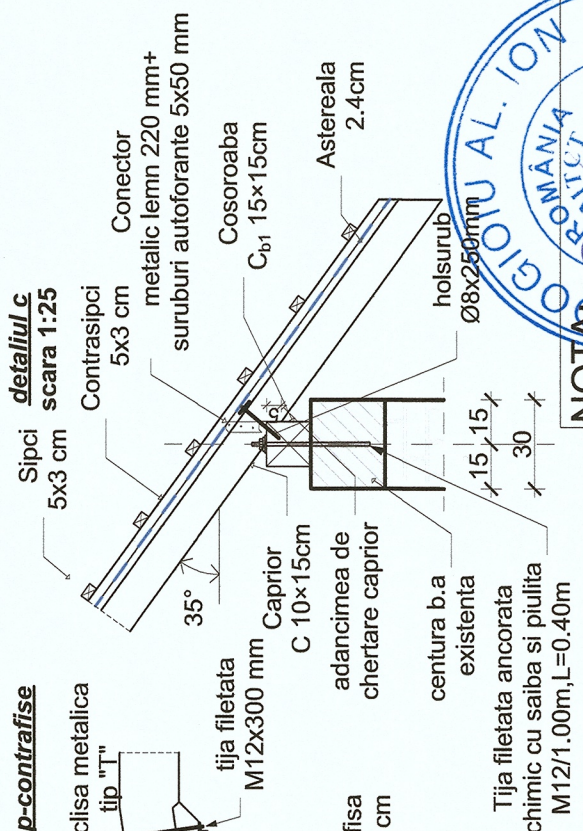


detaliul tip imbinare pana-pop-contrafise
scara 1:25

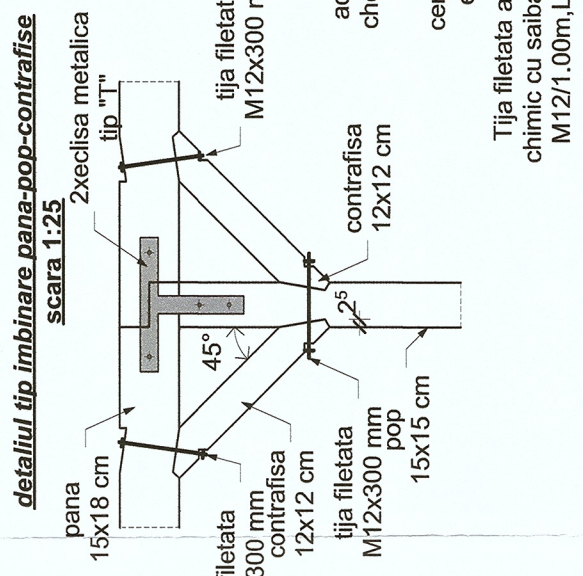


detaliul tip imbinare pop-pana
scara 1:25

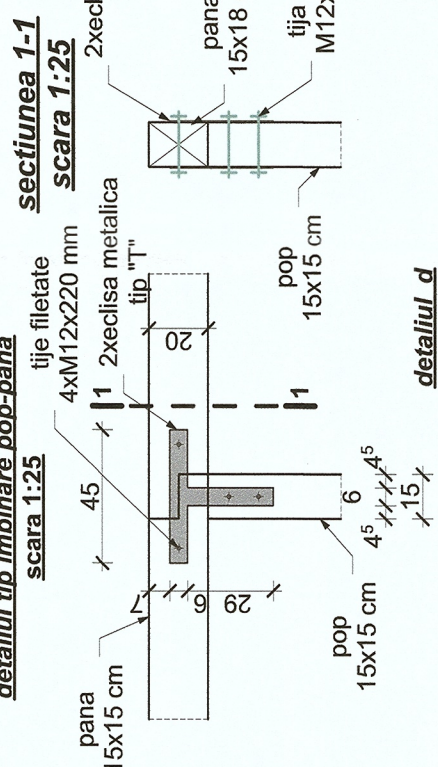


detaliu eclisa metalica
(grosime 5 mm)
sc:1:25

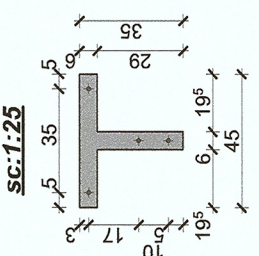

detaliul d
scara 1:25

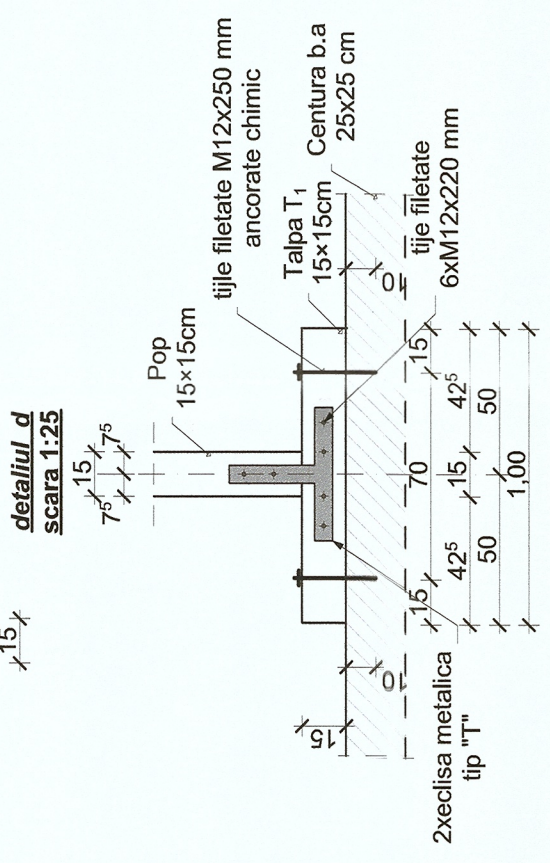

detaliu eclisa metalica
(grosime 5 mm)
sc:1:25

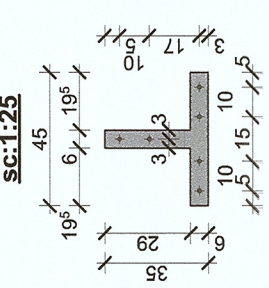

NOTA:
Clasa de calitate a lemnului: C24
Clasa de serviciu: 1
Modul de tratare al lemnului: ignifugat
conf. EUROCODE 5



Clasa de importanta II
Categororia de importanta C

verificator	Nume	Semnat	Cerinta	Referat/expertiza, nr./data
Proiectant General:	KES BUSINESS KES BUSINESS S.R.L. Mun. Bistrita, Str. 1 Decembrie, Nr.30, Birou 2, Jud. Bistrita-Nasaud	Semnat	Beneficiar: MUNICIPIUL HUNEDOARA	Amplasament: Hunedoara
Sef Proiect	dr. ing. Naghiu George	Semnat	Scara 1:25	Reabilitarea, modernizarea si dotare Scoala Gimnaziala, nr. 2 Hunedoara-Corp B
Proiectat	ing. Samuiei ROMAN	Data: 20/10/2023		planşa nr. R.04
Desenat	ing. Samuiei ROMAN			

SC. 1:20



Plasa Sudata Ø8/200x200mm, SPPB = 10mp x 3,95kg/mp = 39,50 kg – placa pe sol

pe sol: B500C, OB37
OTEL
 $C_{nom} = 15mm$ (strat de acoperire)
 $C_{nom} = 25mm$ (strat de acoperire)
grinzi de fundare;
agregat maxim: ag=16mm;
tip ciment: CEM II A-S 32.5 R.

Clase de importante	II	C
Categoría de importante		

Verificator/expert	Nume	Semnăt	Beneficiar:	Municipiul Hunedoara	Proiect nr.
Protectant General:	KES BUSINESS S.R.L. Mun. Bistrița, Str. 1 Decembrie Nr.30, Blou 2, Jud. Bistrița-Nasaud		str. Randuncii, nr. 6, loc. Hunedoara, jud. Hunedoara		1306 /2023
Sef Proiect	dr. ing. Naghu George	Semnăt	Scal 1:20	Reabilitare, modernizare și dotare Școala Gimnazială nr.2 - Hunedoara – corp B”- Etapa I - Creșterea eficienței energetice a Școlii Gimnaziale nr.2, Hunedoara – corpb	faza: P.T.
Proiectat	Ing. Samuil ROMAN	<i>[Signature]</i>	Data: 20/10/2023	PLAN FUNDATII, COFRAJ SI ARMARE RAMPA	plansa nr. R.05
Desenat	Ing. Samuil ROMAN	<i>[Signature]</i>			