



Plan de amplasament si delimitare a imobilului

Scara 1:250

Anexa 16

Nr. cadastral	Suprafata masurata a imobilului (mp)	Adresa imobilului
	439	Str. Alex. Vlahuta, Loc. Hunedoara, Jud. HD

Nr. Carte Funciara	Unitate Administrativ Teritoriala (UAT)
	Hunedoara

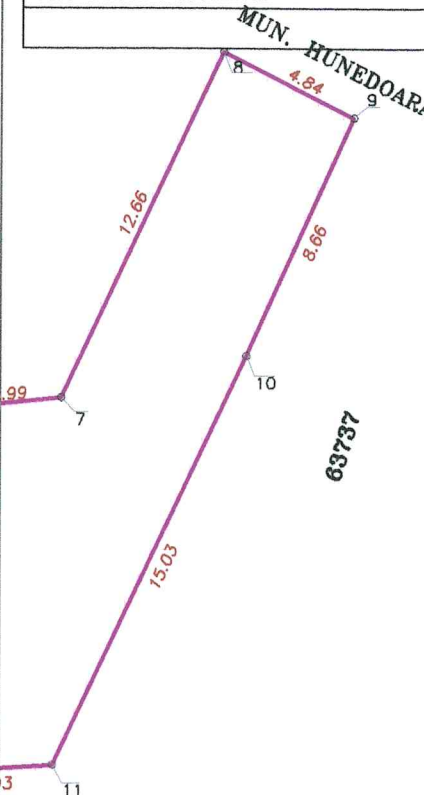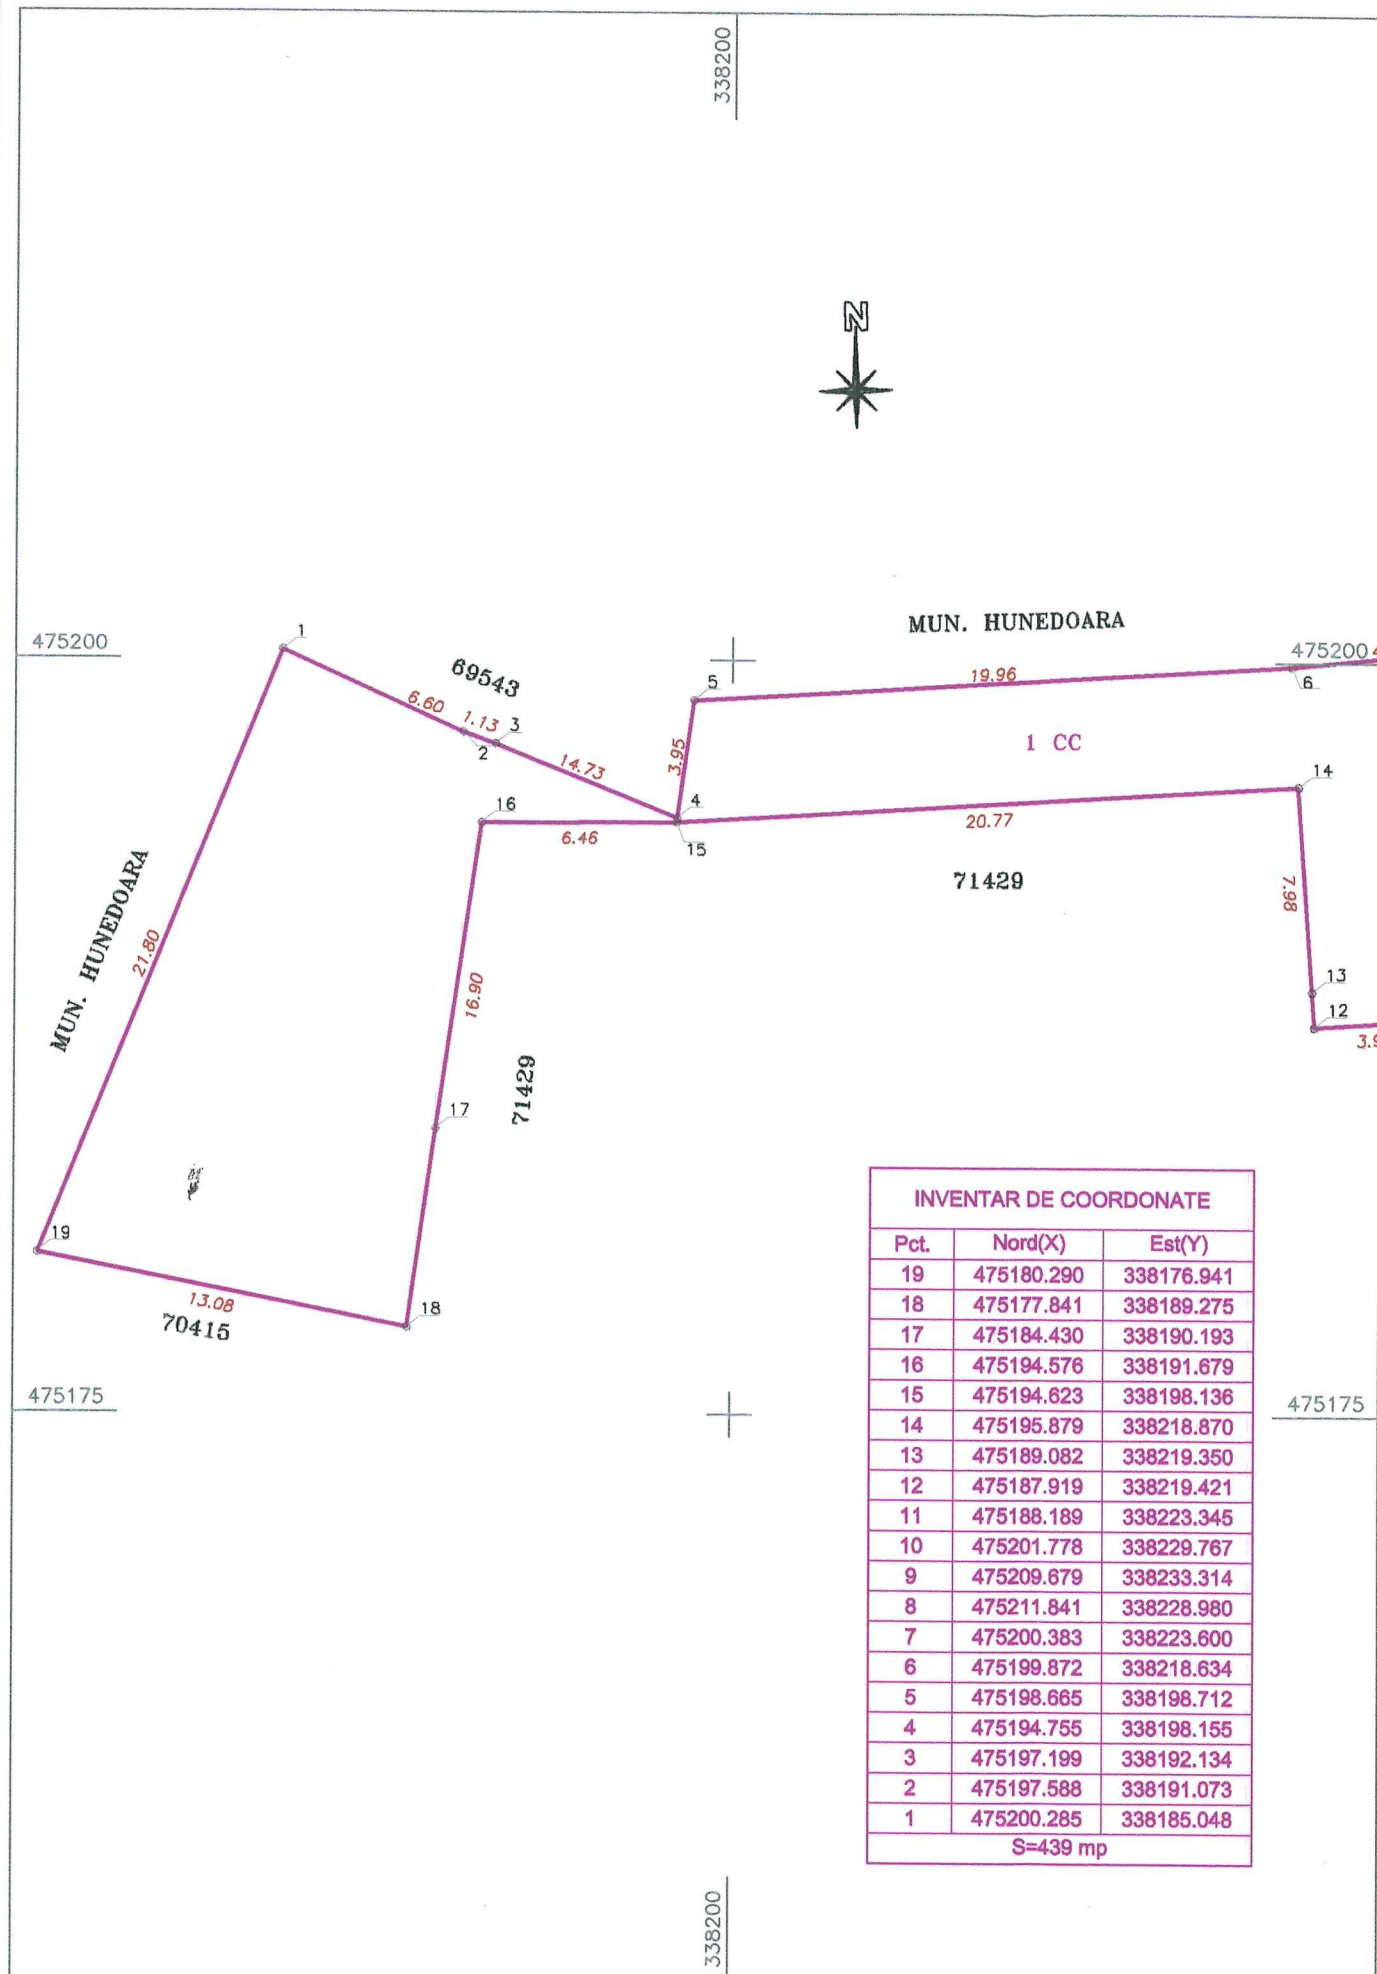

A. Date referitoare la teren			
Nr. parcela	Categorie de folosinta	Suprafata (mp)	Mentiuni
1	CC	439	Neimprejmuit
Total		439	

B. Date referitoare la constructii			
Cod	Destinatia	Supraf. construita la sol (mp)	Mentiuni
C1	-	-	
Total		-	

Suprafata totala masurata a imobilului =439mp
Suprafata din act = 439mp

SC IMOB PROCONS SRL RO-B-J,Nr.1880 CLASA III Executant: BOTIS ELENA RO-HD-F,Nr.0001 CLASA B Confirm executarea masuratorilor la teren, corectitudinea întocmirii documentatiei cadastrale si corespondenta acestora cu realitatea din teren Semnatura Data: 11.2024	Inspector Confirm introducerea imobilului in baza de date integrata si atribuirea numarului cadastral Semnatura si parafa Data Stampila BCPI
---	---