

Plan de amplasament si delimitare a imobilului
cu propunerea de dezmembrare

Anexa 1.35


Scara 1:2000

Nr. cadastral	Suprafata masurata a imobilului (mp)	Adresa imobilului
409794	86007	Loc. Jebel, jud. Timis

Nr. Carte Funciara	Unitate Administrativ Teritoriala (UAT)
409794	Jebel

Tabel de miscare parcelara pentru dezlipire imobil

Situatia actuala (inainte de dezlipire)					Situatia viitoare (dupa dezlipire)				
Nr. cad.	Suprafata [mp] din acte	Suprafata [mp] mas.	Categ. folosinta	Descrierea imobilului	Nr. cad.	Nr. top.	Suprafata [mp]	Categ. folosinta	Descrierea imobilului
409794	86007	86007	A	Teren intravilan in loc. Jebel, jud. Timis	410546	LOT 1 409794/1	74909	A	Teren intravilan in loc. Jebel, jud. Timis
					410547	LOT 2 409794/2	10000	A	Teren intravilan in loc. Jebel, jud. Timis
					410548	LOT 3 409794/3	1098	A	Teren intravilan pentru drum in loc. Jebel, jud. Timis
Total		86007					86007		

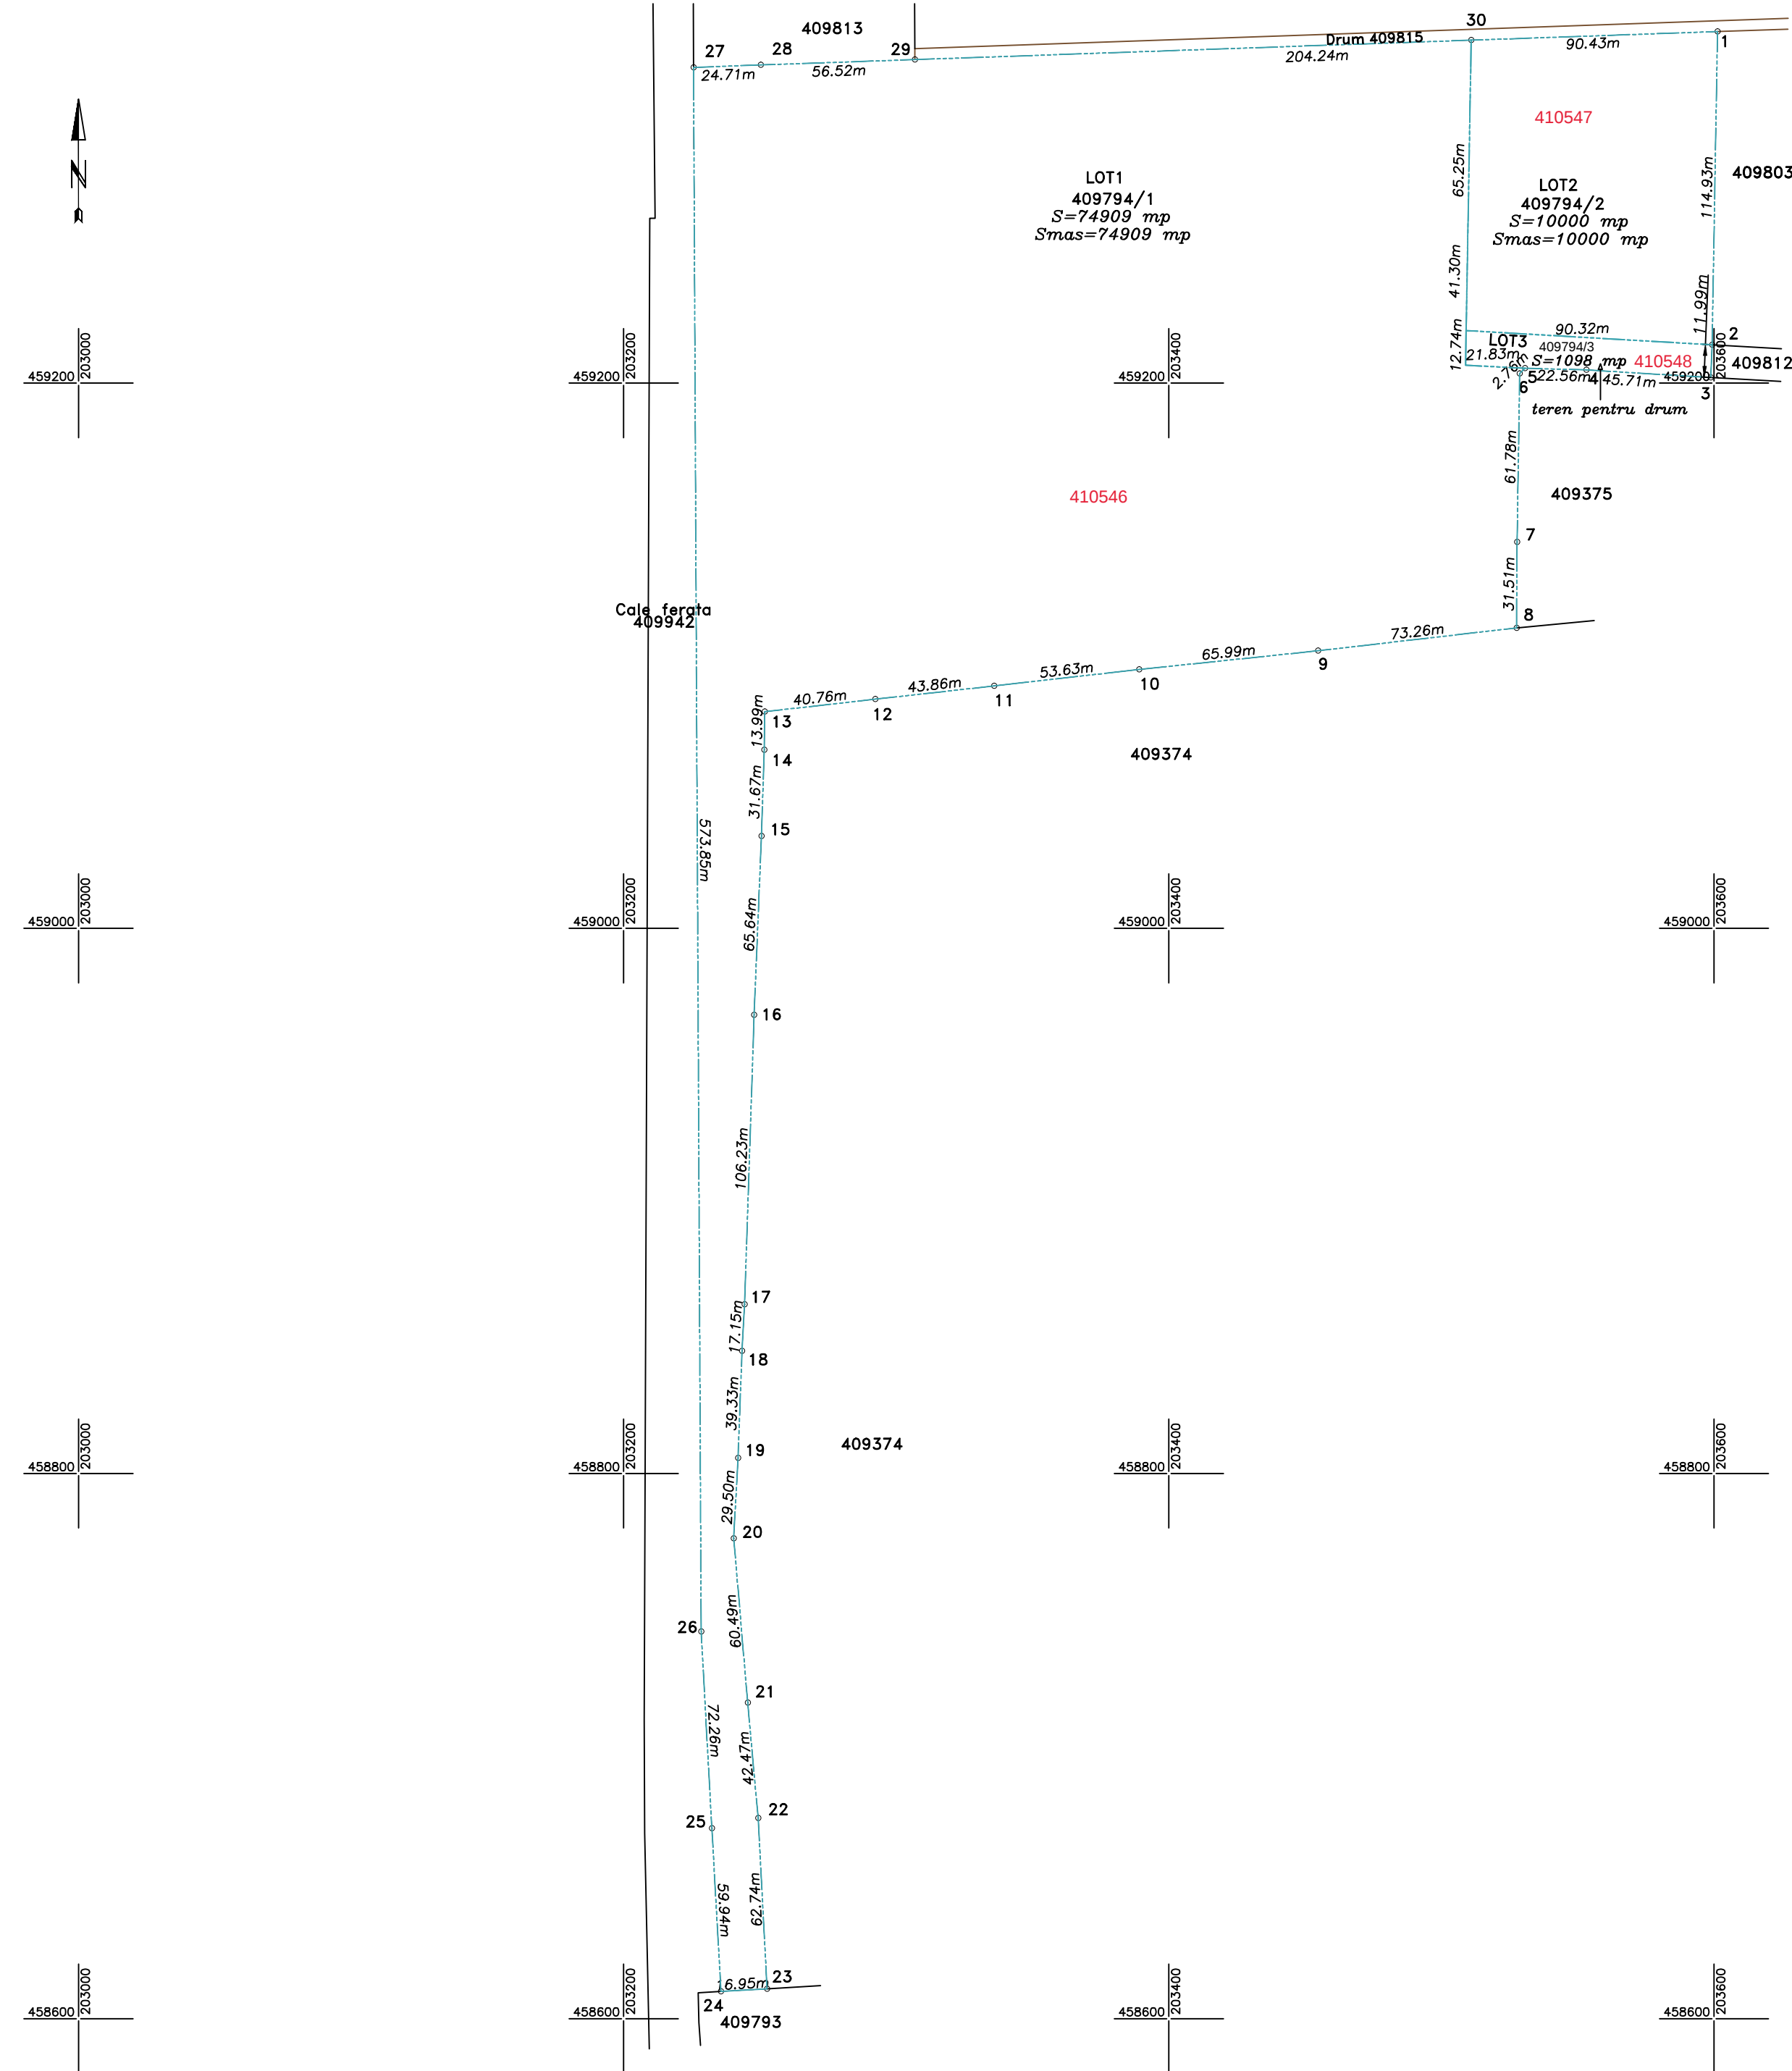

Suprafata totala masurata a imobilului = 86007 mp
Suprafata din act = 86007 mp


Executant: Persoana juridica autorizata SC START-TOPO SRL (RO-B-J, NR.2310, Clasa III) Persoana fizica autorizat ANGHEL PAUL ADRIAN (RO-TM-F, NR.0041/2010, Categoria B) Confirm executarea masuratorilor la teren, corectitudinea întocmirii documentatiei cadastrale si corespondenta acesteia cu realitatea din teren Semnatura (Stampila) Data: 12.2022	Inspector 46177/2023 Confirm introducerea imobilului in baza de date integrata si atribuirea numarului cadastral Semnatura (parafa) Data
--	---

Scara 1:2000

Nr. cadastral	Suprafata masurata a imobilului (mp)	Adresa imobilului
409794/1 - Lot 1	74909	Loc. Jebel, jud. Timis



Nr. Carte Funciara	Unitate Administrativ Teritoriala (UAT)
410546	Jebel

A. Date referitoare la teren			
Nr. parcela	Categorie de folosinta	Suprafata (mp)	Mentiuni
1	A	74909	Teren intravilan neimprejmuit
Total		74909	

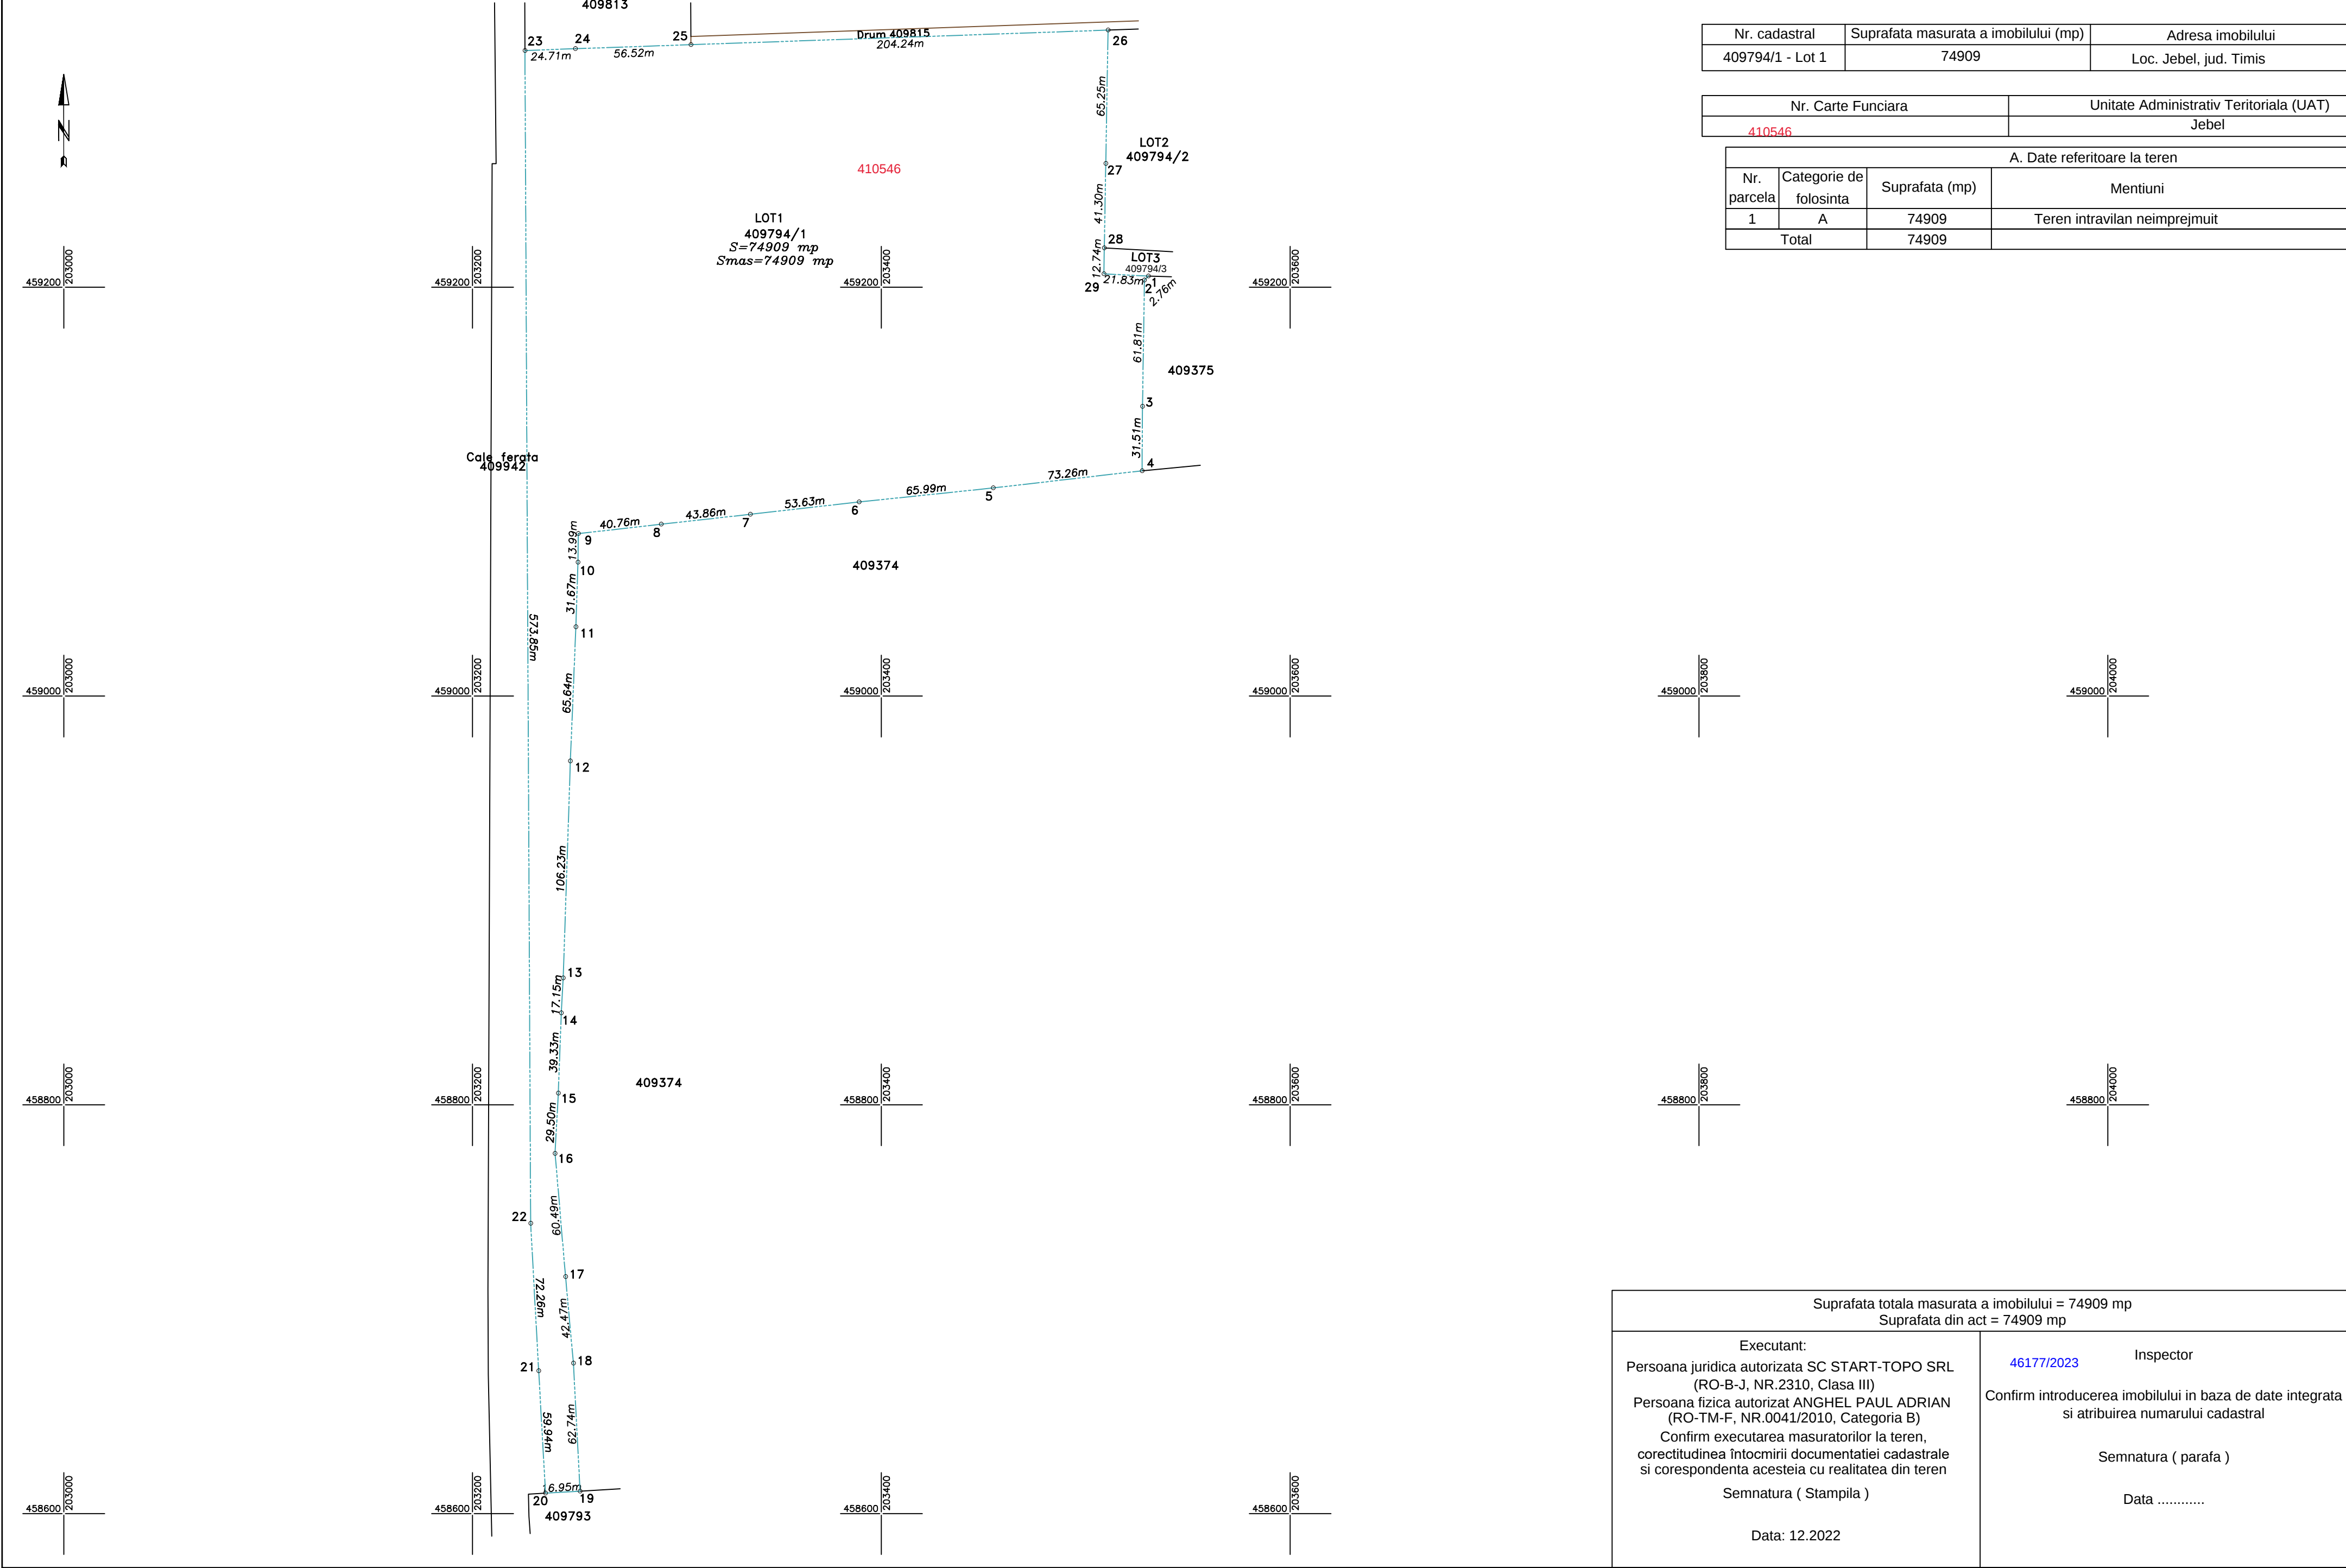

Suprafata totala masurata a imobilului = 74909 mp
Suprafata din act = 74909 mp

Executant: Persoana juridica autorizata SC START-TOPO SRL (RO-B-J, NR.2310, Clasa III) Persoana fizica autorizat ANGHEL PAUL ADRIAN (RO-TM-F, NR.0041/2010, Categoria B) Confirm executarea masuratorilor la teren, corectitudinea întocmirii documentatiei cadastrale si corespondenta acesteia cu realitatea din teren Semnatura (Stampila) Data: 12.2022	Inspector 46177/2023 Confirm introducerea imobilului in baza de date integrata si atribuirea numarului cadastral Semnatura (parafa) Data
--	---

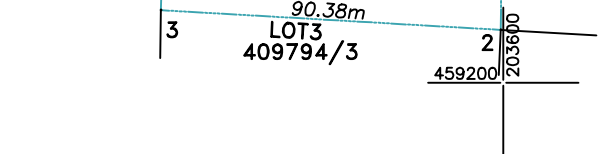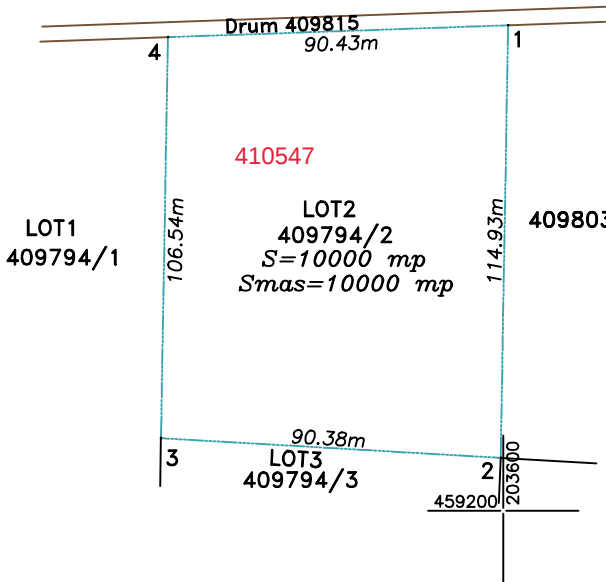


Nr. cadastral	Suprafata masurata a imobilului (mp)	Adresa imobilului
409794/2 - Lot 2	10000	Loc. Jebel, jud. Timis

Nr. Carte Funciara	Unitate Administrativ Teritoriala (UAT)
410547	Jebel

A. Date referitoare la teren			
Nr. parcela	Categorie de folosinta	Suprafata (mp)	Mentiuni
1	A	10000	Teren intravilan neimprejmuit
Total		10000	

Suprafata totala masurata a imobilului = 10000 mp Suprafata din act = 10000 mp	
Executant: Persoana juridica autorizata SC START-TOPO SRL (RO-B-J, NR.2310, Clasa III) Persoana fizica autorizat ANGHEL PAUL ADRIAN (RO-TM-F, NR.0041/2010, Categoria B) Confirm executarea masuratorilor la teren, corectitudinea intocmirii documentatiei cadastrale si corespondenta acesteia cu realitatea din teren Semnatura (Stampila) Data: 12.2022	Inspector 46177/2023 Confirm introducerea imobilului in baza de date integrata si atribuirea numarului cadastral Semnatura (parafa) Data

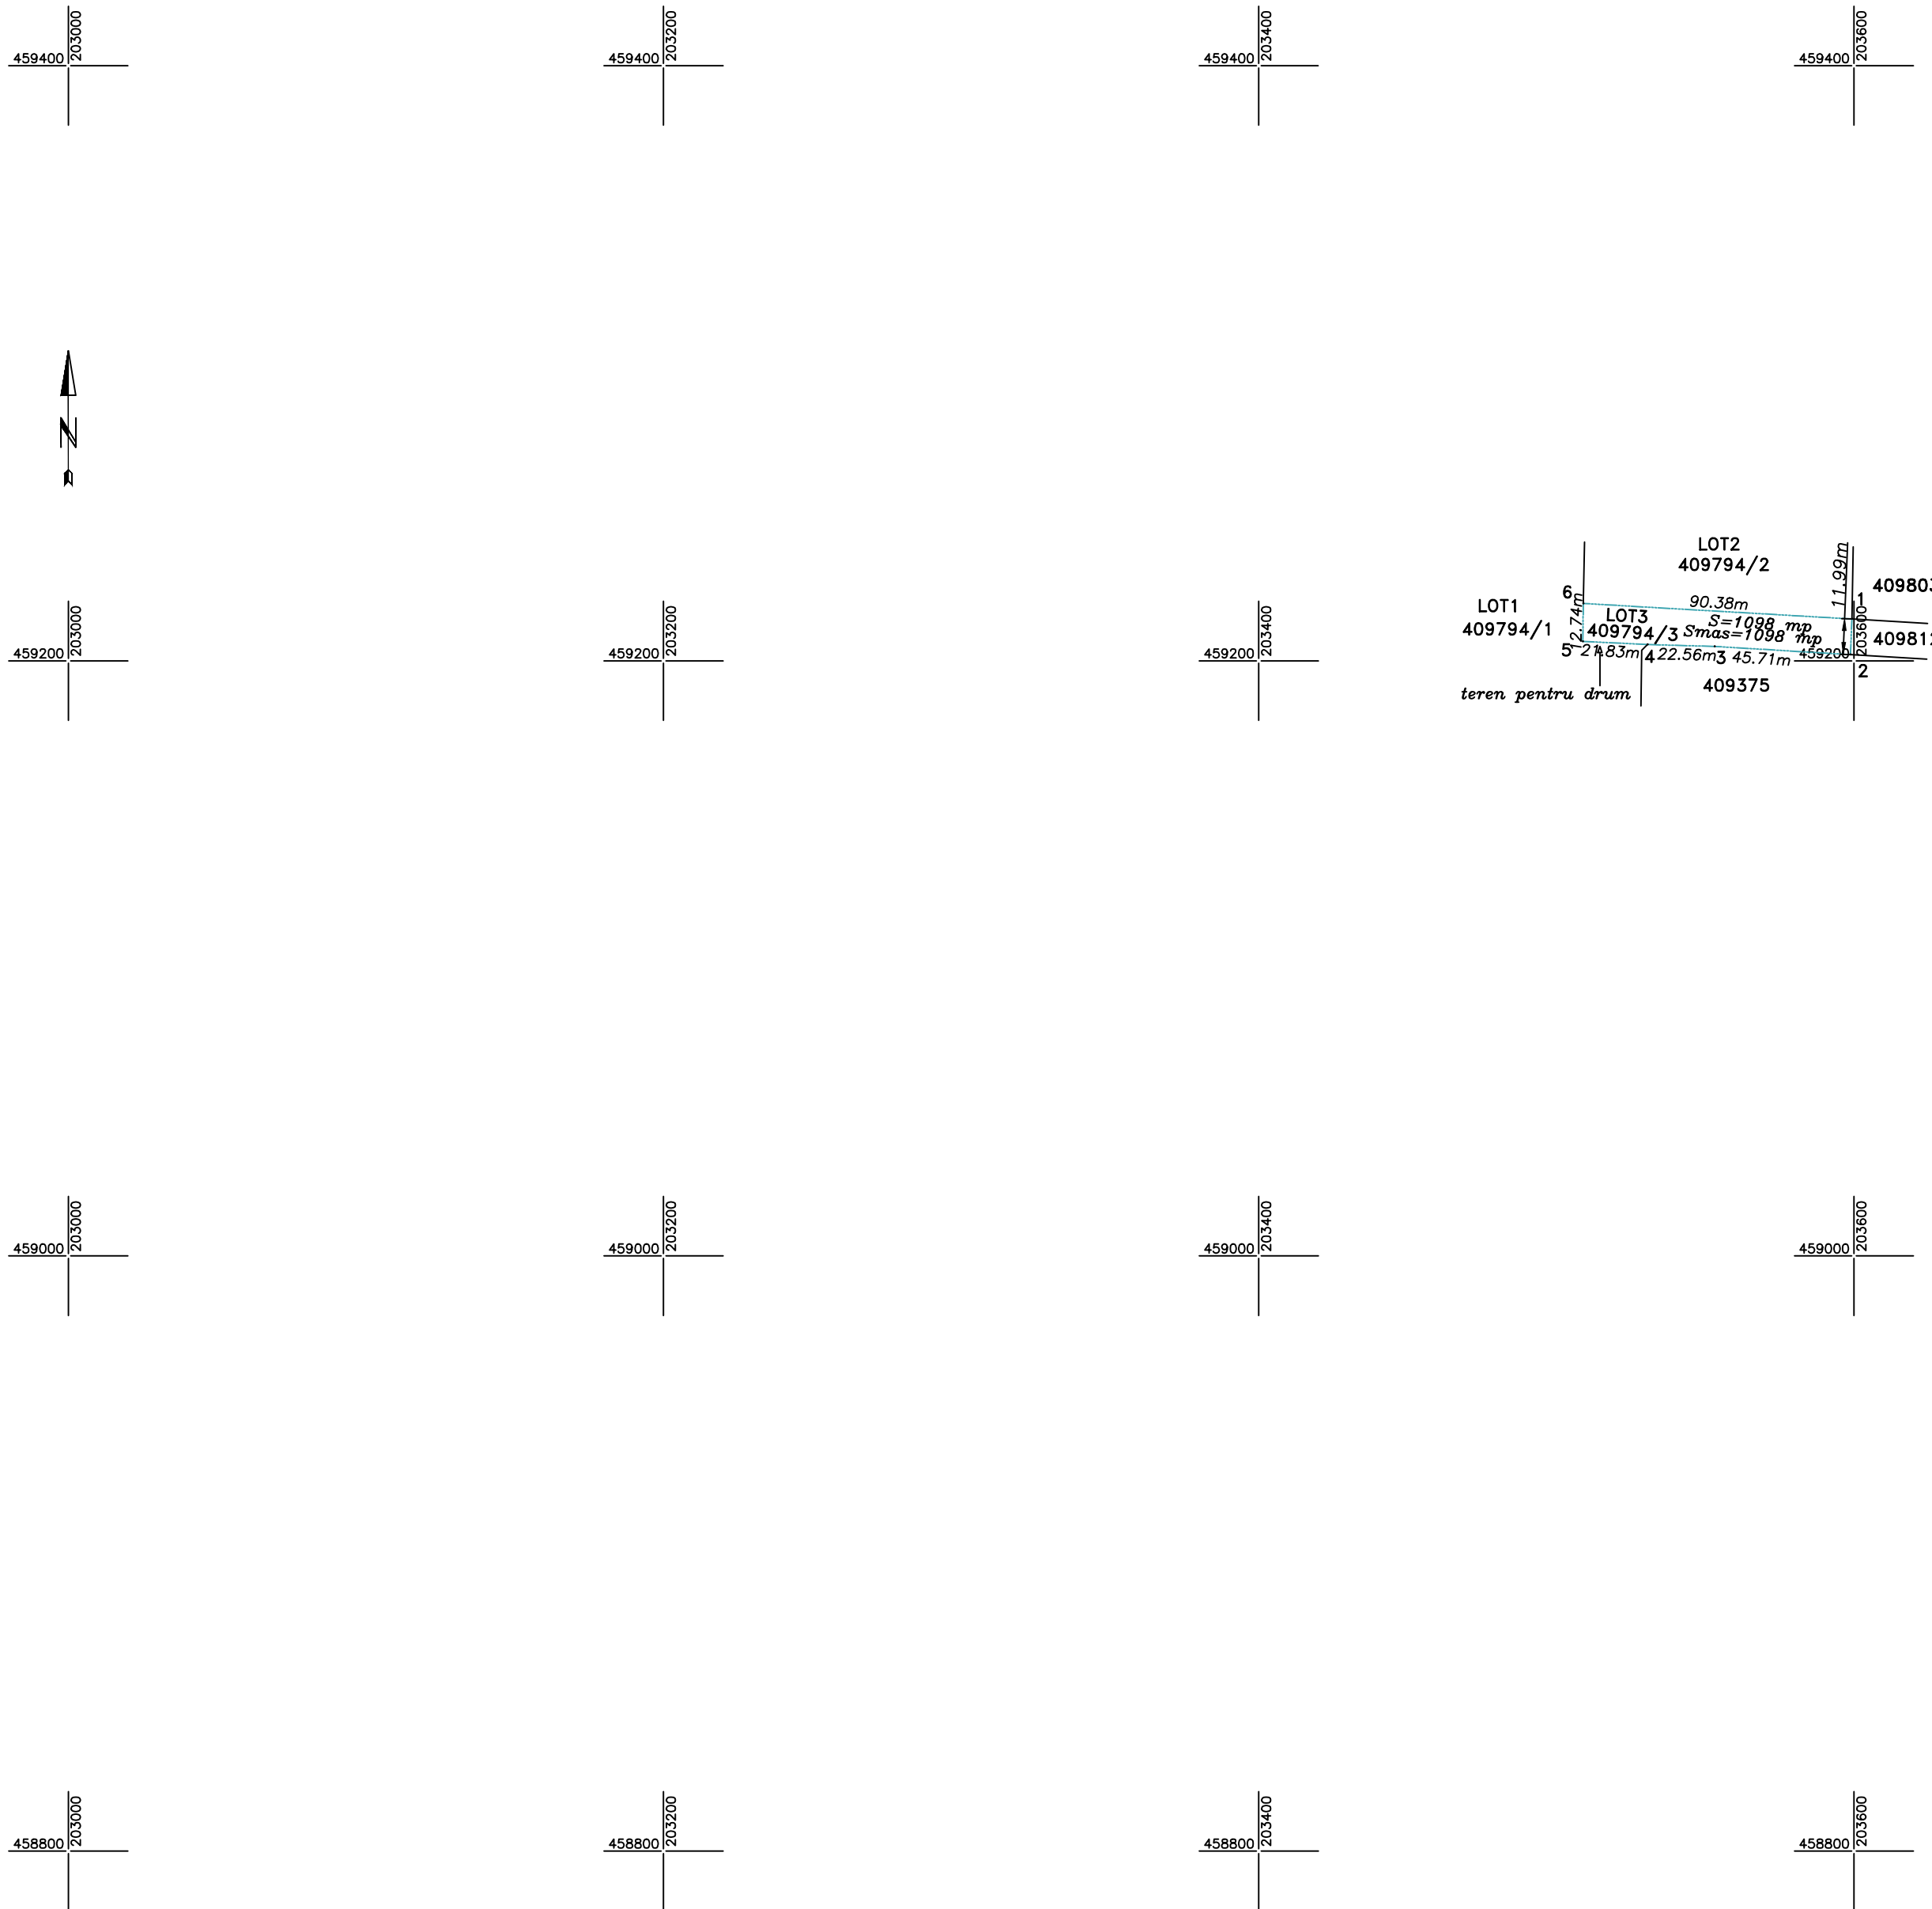


Plan de amplasament si delimitare a imobilului

Scara 1:2000

Anexa 1.35

Nr. Carte Funciara	Unitate Administrativ Teritoriala (UAT)
410548	Jebel

A. Date referitoare la teren			
Nr. parcela	Categorie de folosinta	Suprafata (mp)	Mentiuni
1	A	1098	Teren intravilan neimprejmuit pentru drum
Total		1098	

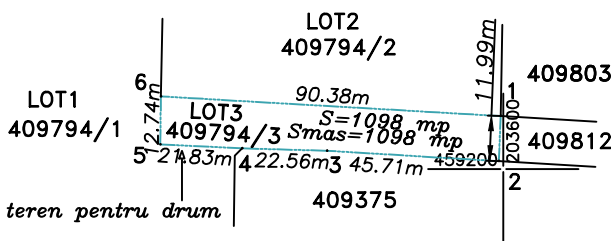

Suprafata totala masurata a imobilului = 1098 mp Suprafata din act = 1098 mp	
Executant: Persoana juridica autorizata SC START-TOPO SRL (RO-B-J, NR.2310, Clasa III) Persoana fizica autorizat ANGHEL PAUL ADRIAN (RO-TM-F, NR.0041/2010, Categoria B) Confirm executarea masuratorilor la teren, corectitudinea intocmirii documentatiei cadastrale si corespondenta acesteia cu realitatea din teren Semnatura (Stampila) Data: 12.2022	46177/2023 Inspector Confirm introducerea imobilului in baza de date integrata si atribuirea numarului cadastral Semnatura (parafa) Data