



RELEVU C1
Scara 1:100

Nr. cadastral/Nr. topografic	Suprafata (mp)	Adresa imobilului	
409443	1536	Loc. Liebling, Nr. 228, Jud. Timis	
Carte Funciara nr.	409443-C1	UAT	Liebling
Cod unitate individuala(UI)		CF individuala	

PARTER

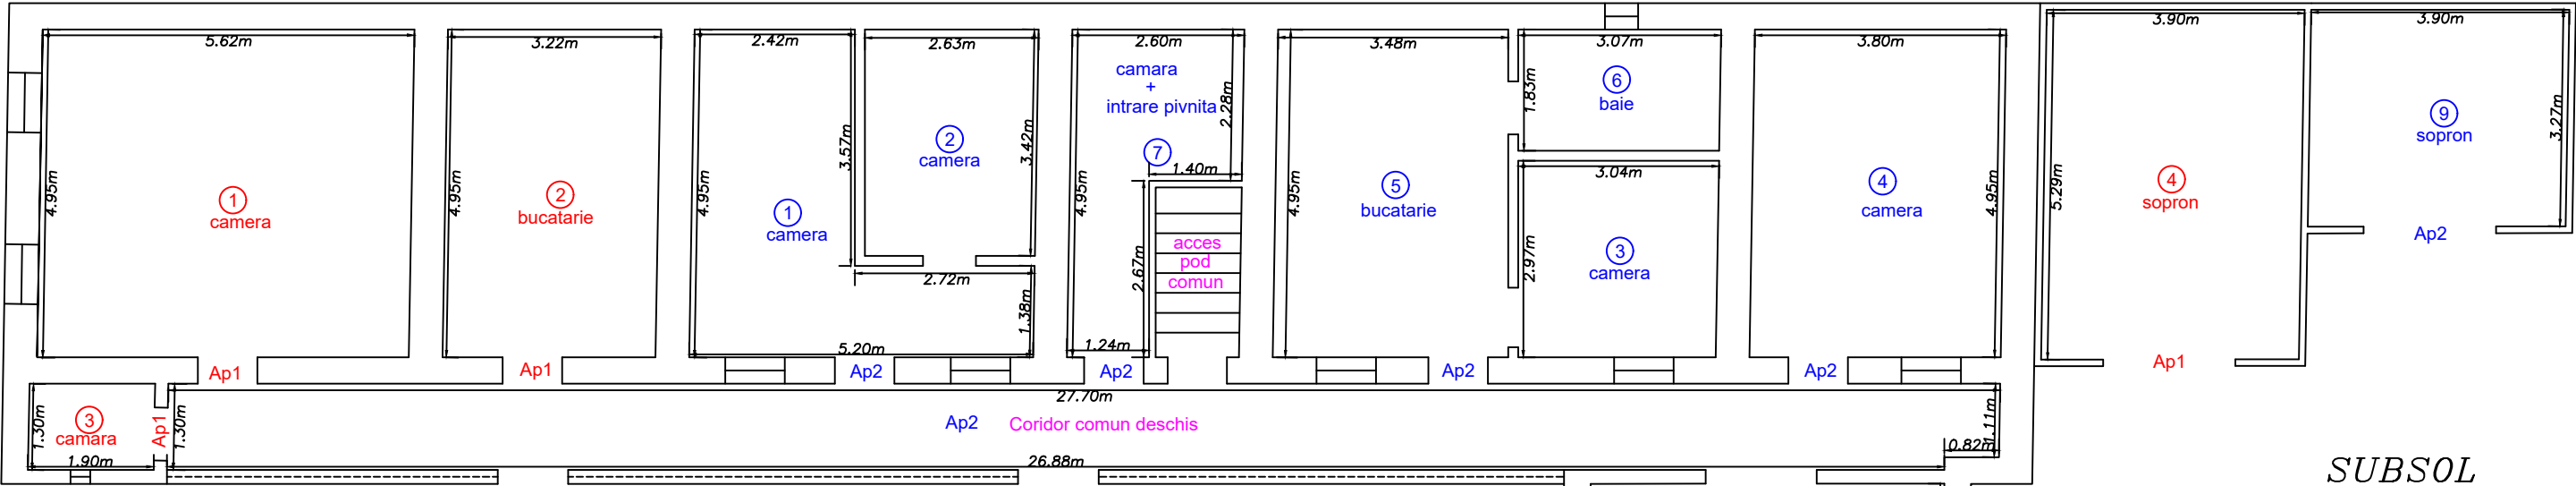

SUBSOL

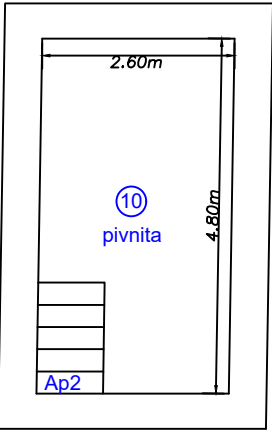


Ap. 1		
Nr. incapere	Denumire incapere	S. utila (mp)
1	Camera	27.8 mp
2	Bucatarie	15.9 mp
3	Camara	2.5 mp
4	Sopron	20.6 mp
Suprafata UTILA= 66.8 mp		
Suprafata TOTALA= 66.8 mp		

Ap. 2		
Nr. incapere	Denumire incapere	S. utila (mp)
1	Camera	15.9 mp
2	Camera	8.9 mp
3	Camera	8.9 mp
4	Camera	18.8 mp
5	Bucatarie	17.4 mp
6	Baie	5.6 mp
7	Camara+intrare in pivnita	9.2 mp
8	Sopron	22.6 mp
9	Sopron	12.8 mp
10	Pivnita	12.5 mp
Suprafata UTILA= 132.6 mp		
Suprafata TOTALA= 132.6 mp		


Executant: Persoana juridica autorizata SC START-TOPO SRL (RO-B-J, NR.2310, Clasa III) Persoana fizica autorizat ANGHEL PAUL ADRIAN (RO-TM-F, NR.0041/2010, Categoria B) Confirm executarea masuratorilor la teren, corectitudinea întocmirii documentatiei cadastrale si corespondenta acesteia cu realitatea din teren Semnatura (Stampila) Data: 11.2025	Inspector Confirm atribuirea numarului cadastral si introducerea imobilului in sistemul integrat de cadastru si carte funciara Semnatura
--	--

Nr. cadastral	Suprafata (mp)	Adresa imobilului	
409443	1536	Loc. Liebling, Nr. 228, Ap. 1, Jud. Timis	
Carte Funciara nr.	409443-C1	UAT	Liebling
Cod unitate individuala(UI)	U1	CF individuala	409443-C1-U1

PARTER

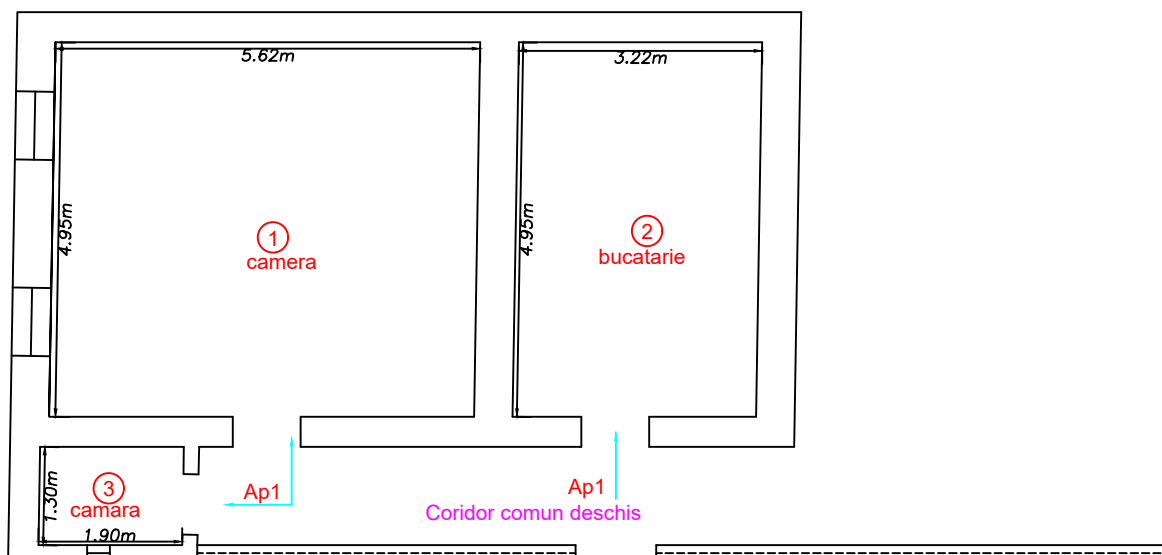


AP. 1		
Nr. incapere	Denumire incapere	S. utila (mp)
1	Camera	27.8 mp
2	Bucatarie	15.9 mp
3	Camara	2.5 mp
4	Sopron	20.6 mp
Suprafata UTILA= 66.8 mp		
Suprafata TOTALA= 66.8 mp		

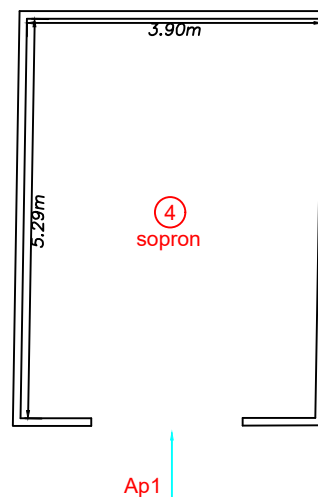


Executant: Persoana juridica autorizata SC START-TOPO SRL (RO-B-J, NR.2310, Clasa III) Persoana fizica autorizat ANGHEL PAUL ADRIAN (RO-TM-F, NR.0041/2010, Categoria B) Confirm executarea masuratorilor la teren, corectitudinea întocmirii documentatiei cadastrale si corespondenta acestuia cu realitatea din teren Semnatura (Stampila) Data: 11.2025	Inspector Confirm atribuirea numarului cadastral si introducerea imobilului in sistemul integrat de cadastru si carte funciara Semnatura
---	---

Nr. cadastral	Suprafata (mp)	Adresa imobilului	
409443	1536	Loc. Liebling, Nr. 228, Ap. 2, Jud. Timis	
Carte Funciara nr.	409443-C1	UAT	Liebling
Cod unitate individuala(UI)	U2	CF individuala	409443-C1-U2

PARTER

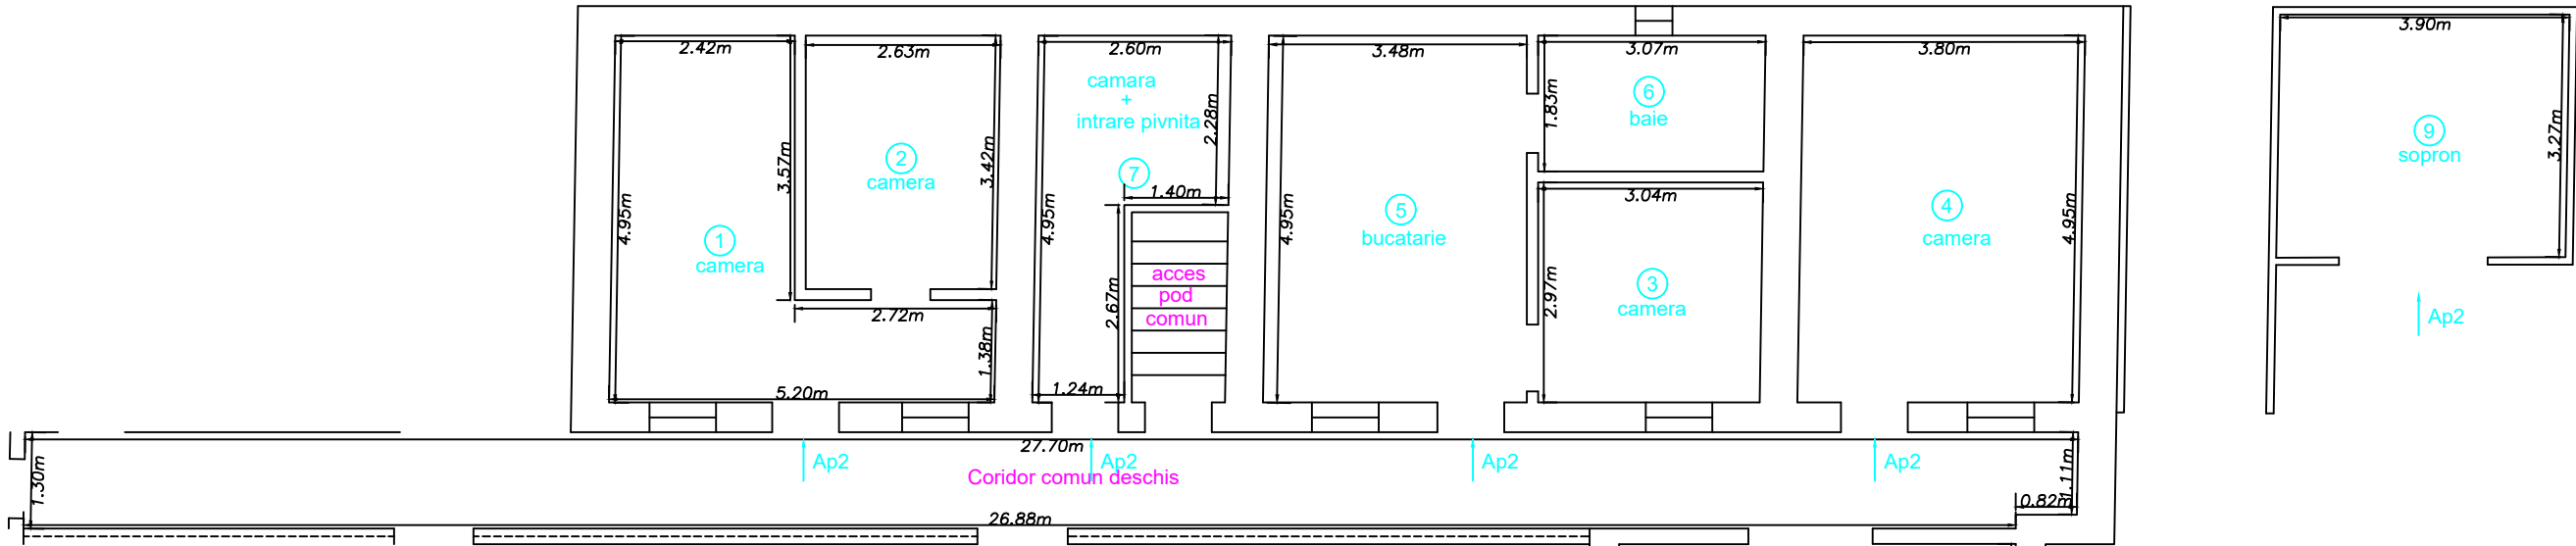

SUBSOL

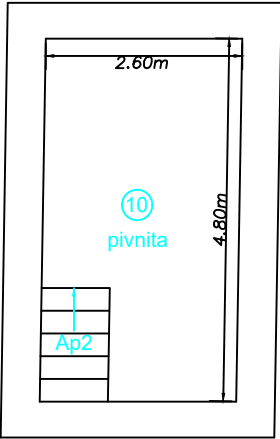

Ap. 2		
Nr. incapere	Denumire incapere	S. utila (mp)
1	Camera	15.9 mp
2	Camera	8.9 mp
3	Camera	8.9 mp
4	Camera	18.8 mp
5	Bucatarie	17.4 mp
6	Baie	5.6 mp
7	Camara+intrare in pivnita	9.2 mp
8	Sopron	22.6 mp
9	Sopron	12.8 mp
10	Pivnita	12.5 mp
Suprafata UTILA=		132.6 mp
Suprafata TOTALA=		132.6 mp

Executant: Persoana juridica autorizata SC START-TOPO SRL (RO-B-J, NR.2310, Clasa III) Persoana fizica autorizat ANGHEL PAUL ADRIAN (RO-TM-F, NR.0041/2010, Categoria B) Confirm executarea masuratorilor la teren, corectitudinea intocmirii documentatiei cadastrale si corespondenta acesteia cu realitatea din teren Semnatura (Stampila) Data: 11.2025	Inspector Confirm atribuirea numarului cadastral si introducerea imobilului in sistemul integrat de cadastru si carte funciara Semnatura
--	--