


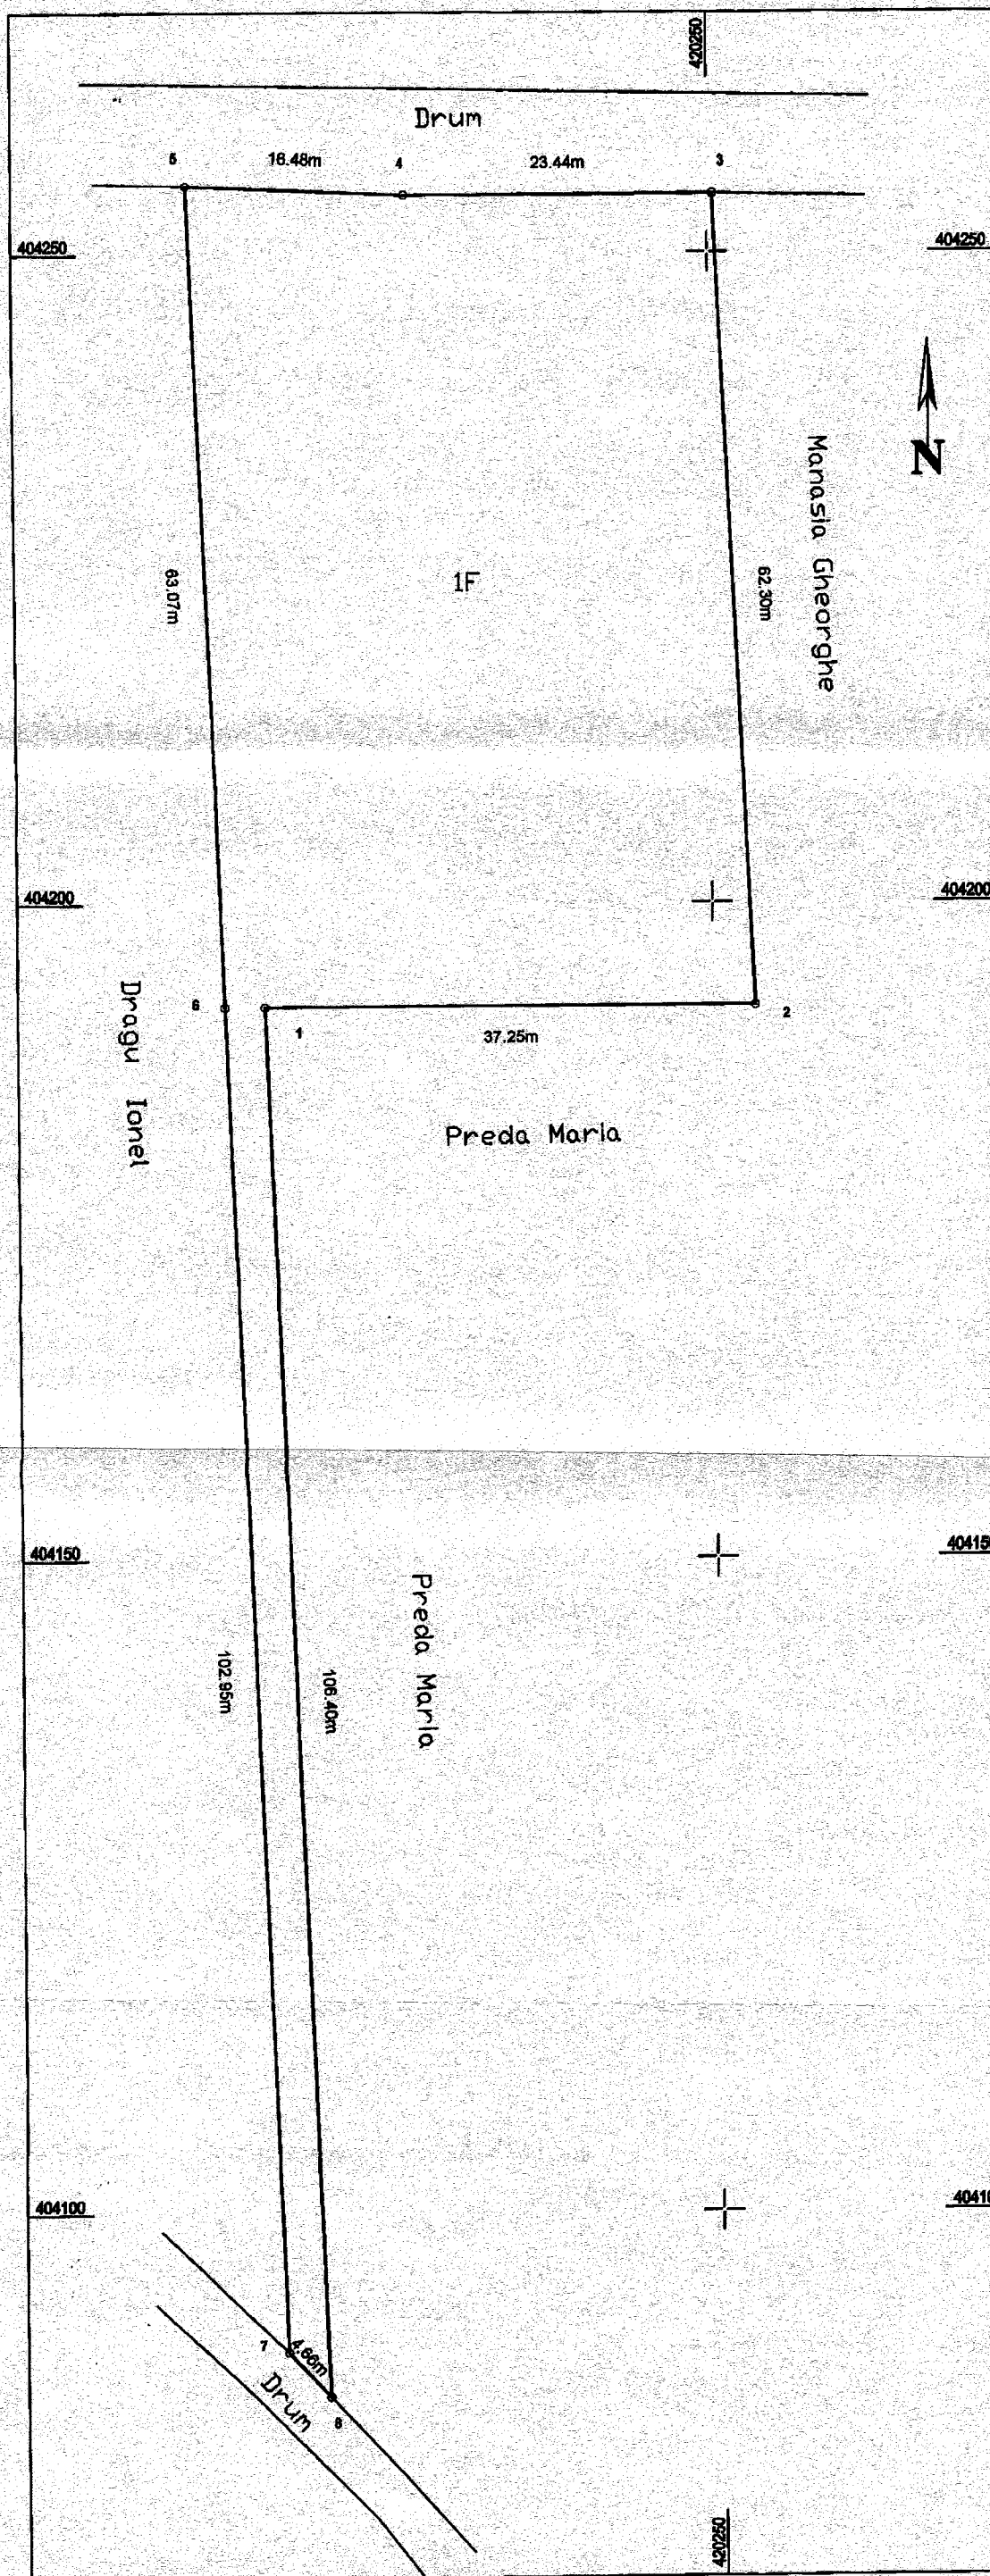

PLAN DE AMPLASAMENT SI DELIMITARE A IMOBILULUI
(EXTRAVILAN)

Scara 1:500

Nr. cadastral	Suprafata masurata a imobilului (mp)	Adresa imobilului
36149	S = 2814 mp	Punctul " Mesteceni "
Cartea Funciara	UAT	Maldaresti

A. Date referitoare la teren

Nr. parcela	Categoria de folosinta	Suprafata [mp]	Mentiuni
1	F	2814	Teren neampre/mult .
Total		2814	

B. Date referitoare la constructii

Cod constr.	Destinatia	Suprafata construita la sol [mp]	Mentiuni
Total			

Suprafata totala masurata a imobilului = 2814 m.p.
Suprafata din acte = 3500 m.p.

Executant: SOFILCA MIHAI CATEGORIA B SERIA RO-VL-F NR. 0030 Confirm executarea masuratorilor la teren, corectitudinea intocmirii documentatiei cadastrale si corespondenta acesteia cu realitatea din teren. Semnatura si stampila Mihai Sofilca Data: 20.12.2021	Inspector atribuirea numarului cadastral Semnatura si parafa Semnat digital de Elena-Ariana VLADU Consilier Cadastru 124047/21.12.2021 Stampila BCPI Data:
---	---