

523300

Scale 1:500

-Extravilan-

- - limita inobil vecin
- limita suprafata studiată
- - limita inobil
- - drum
- - limita valcel

Cole determinate în sistem de rețea
Marea Neagră 1970


23300



		Project: CONSTRUIRE STATIE DE BAZĂ PENTRU SER COMUNICATII ELECTRONICE Beneficiar: SC RCS-RDS S.A.	
Set proiect	Carmen Prunache		SCARA 1:500
Intocmit	Carmen Prunache		PLAN TOPOGRAFIC
Desenat	Carmen Prunache		A4
Verificat	Ion Adrian Constantin		23300

DCI

PLAN TOPOGRAFIC
Scara 1:1000
-Extravilan-
-Echistanța 25 cm-

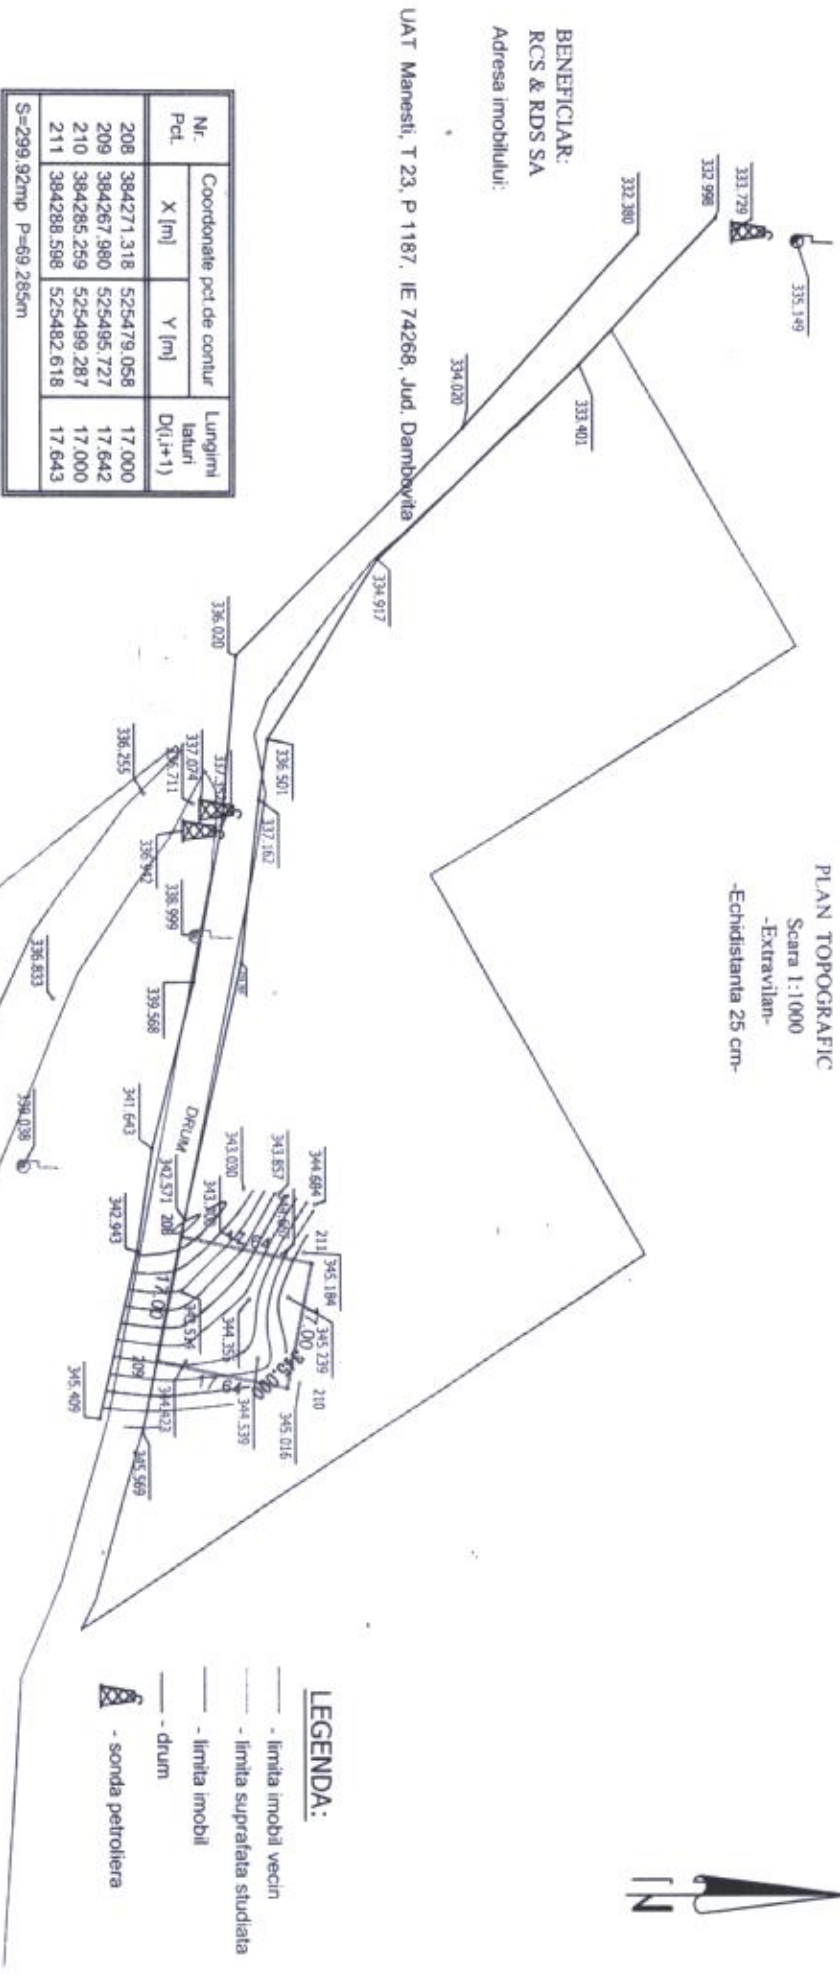

LEGENDA:

- limita imobil vecin
- limita suprafata studiata
- limita imobil
- drum
- sonda petroliera

Nr. Pct.	Coordonate pct de contur		Lungimi laturi D(i+1)
	X [m]	Y [m]	
208	384271.318	525479.058	17.000
209	384267.980	525495.727	17.642
210	384285.259	525499.287	17.000
211	384288.598	525482.618	17.643



S=299.92mp P=69.285m

Suprafata imobilului = 300 mp
Suprafata studiata = 300 mp


Cote determinate in sistem de reie
Marea Neagra 1970



SC TOPO CART TOTAL SRL		Proiect: CONSTRUIRE STATIE DE BAZA PENTRU SER COMUNICATII ELECTRONICE	
Beneficiar: SC RCS-RDS S.A.			
Sef proiect	Carmen Prunache	SCARA 1:1000	PLAN TOPOGRAFIC
Intocrit	Carmen Prunache	A4	
Desenat	Carmen Prunache		
Verificat	Ion Adrian Constantin		

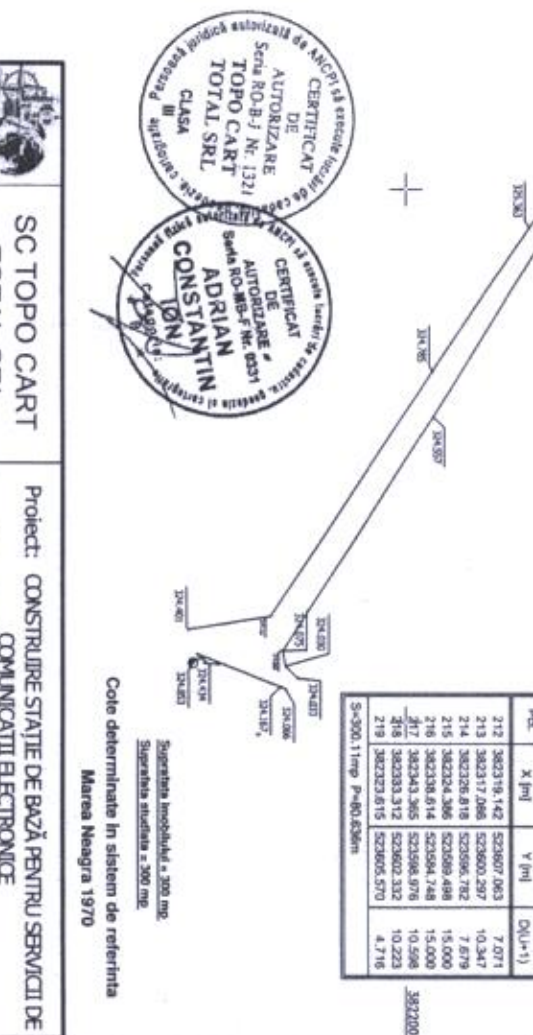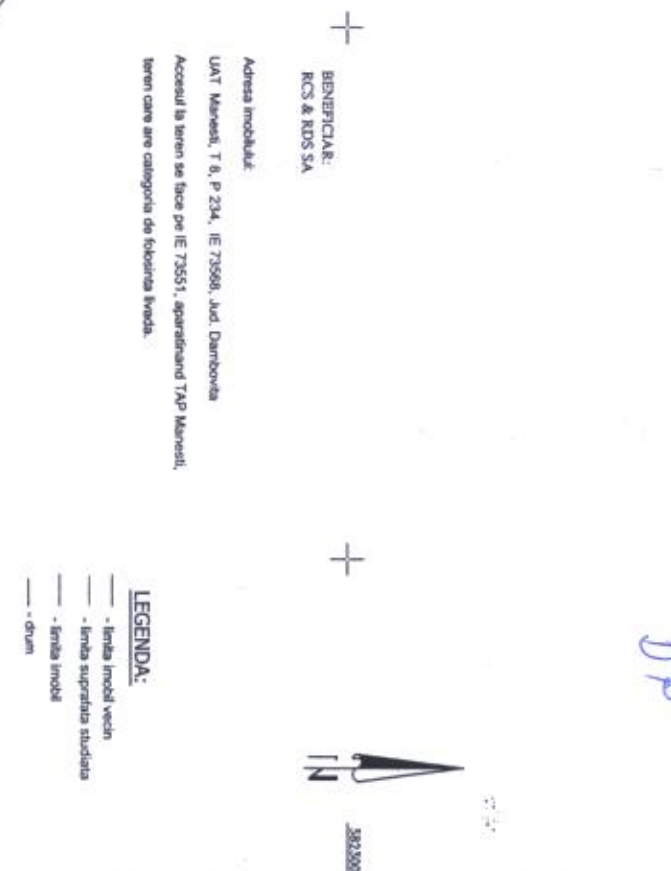

	X [m]	Y [m]	

 		SC TOPO CART TOTAL SRL		Proiect: CONSTRUIRE STAȚIE DE BAZĂ PENTRU SERVICII DE COMUNICAȚII ELECTRONICE Beneficiar: SC RCS-RDS S.A.	
Serî proiect	Carmen Prunache				
Intoxenit	Carmen Prunache	SCARA 1:1000	PLAN TOPOGRAFIC		PL. 1/1 302100
Desenat	Carmen Prunache	A3			
Verificat	Ion Adri nstantin				