


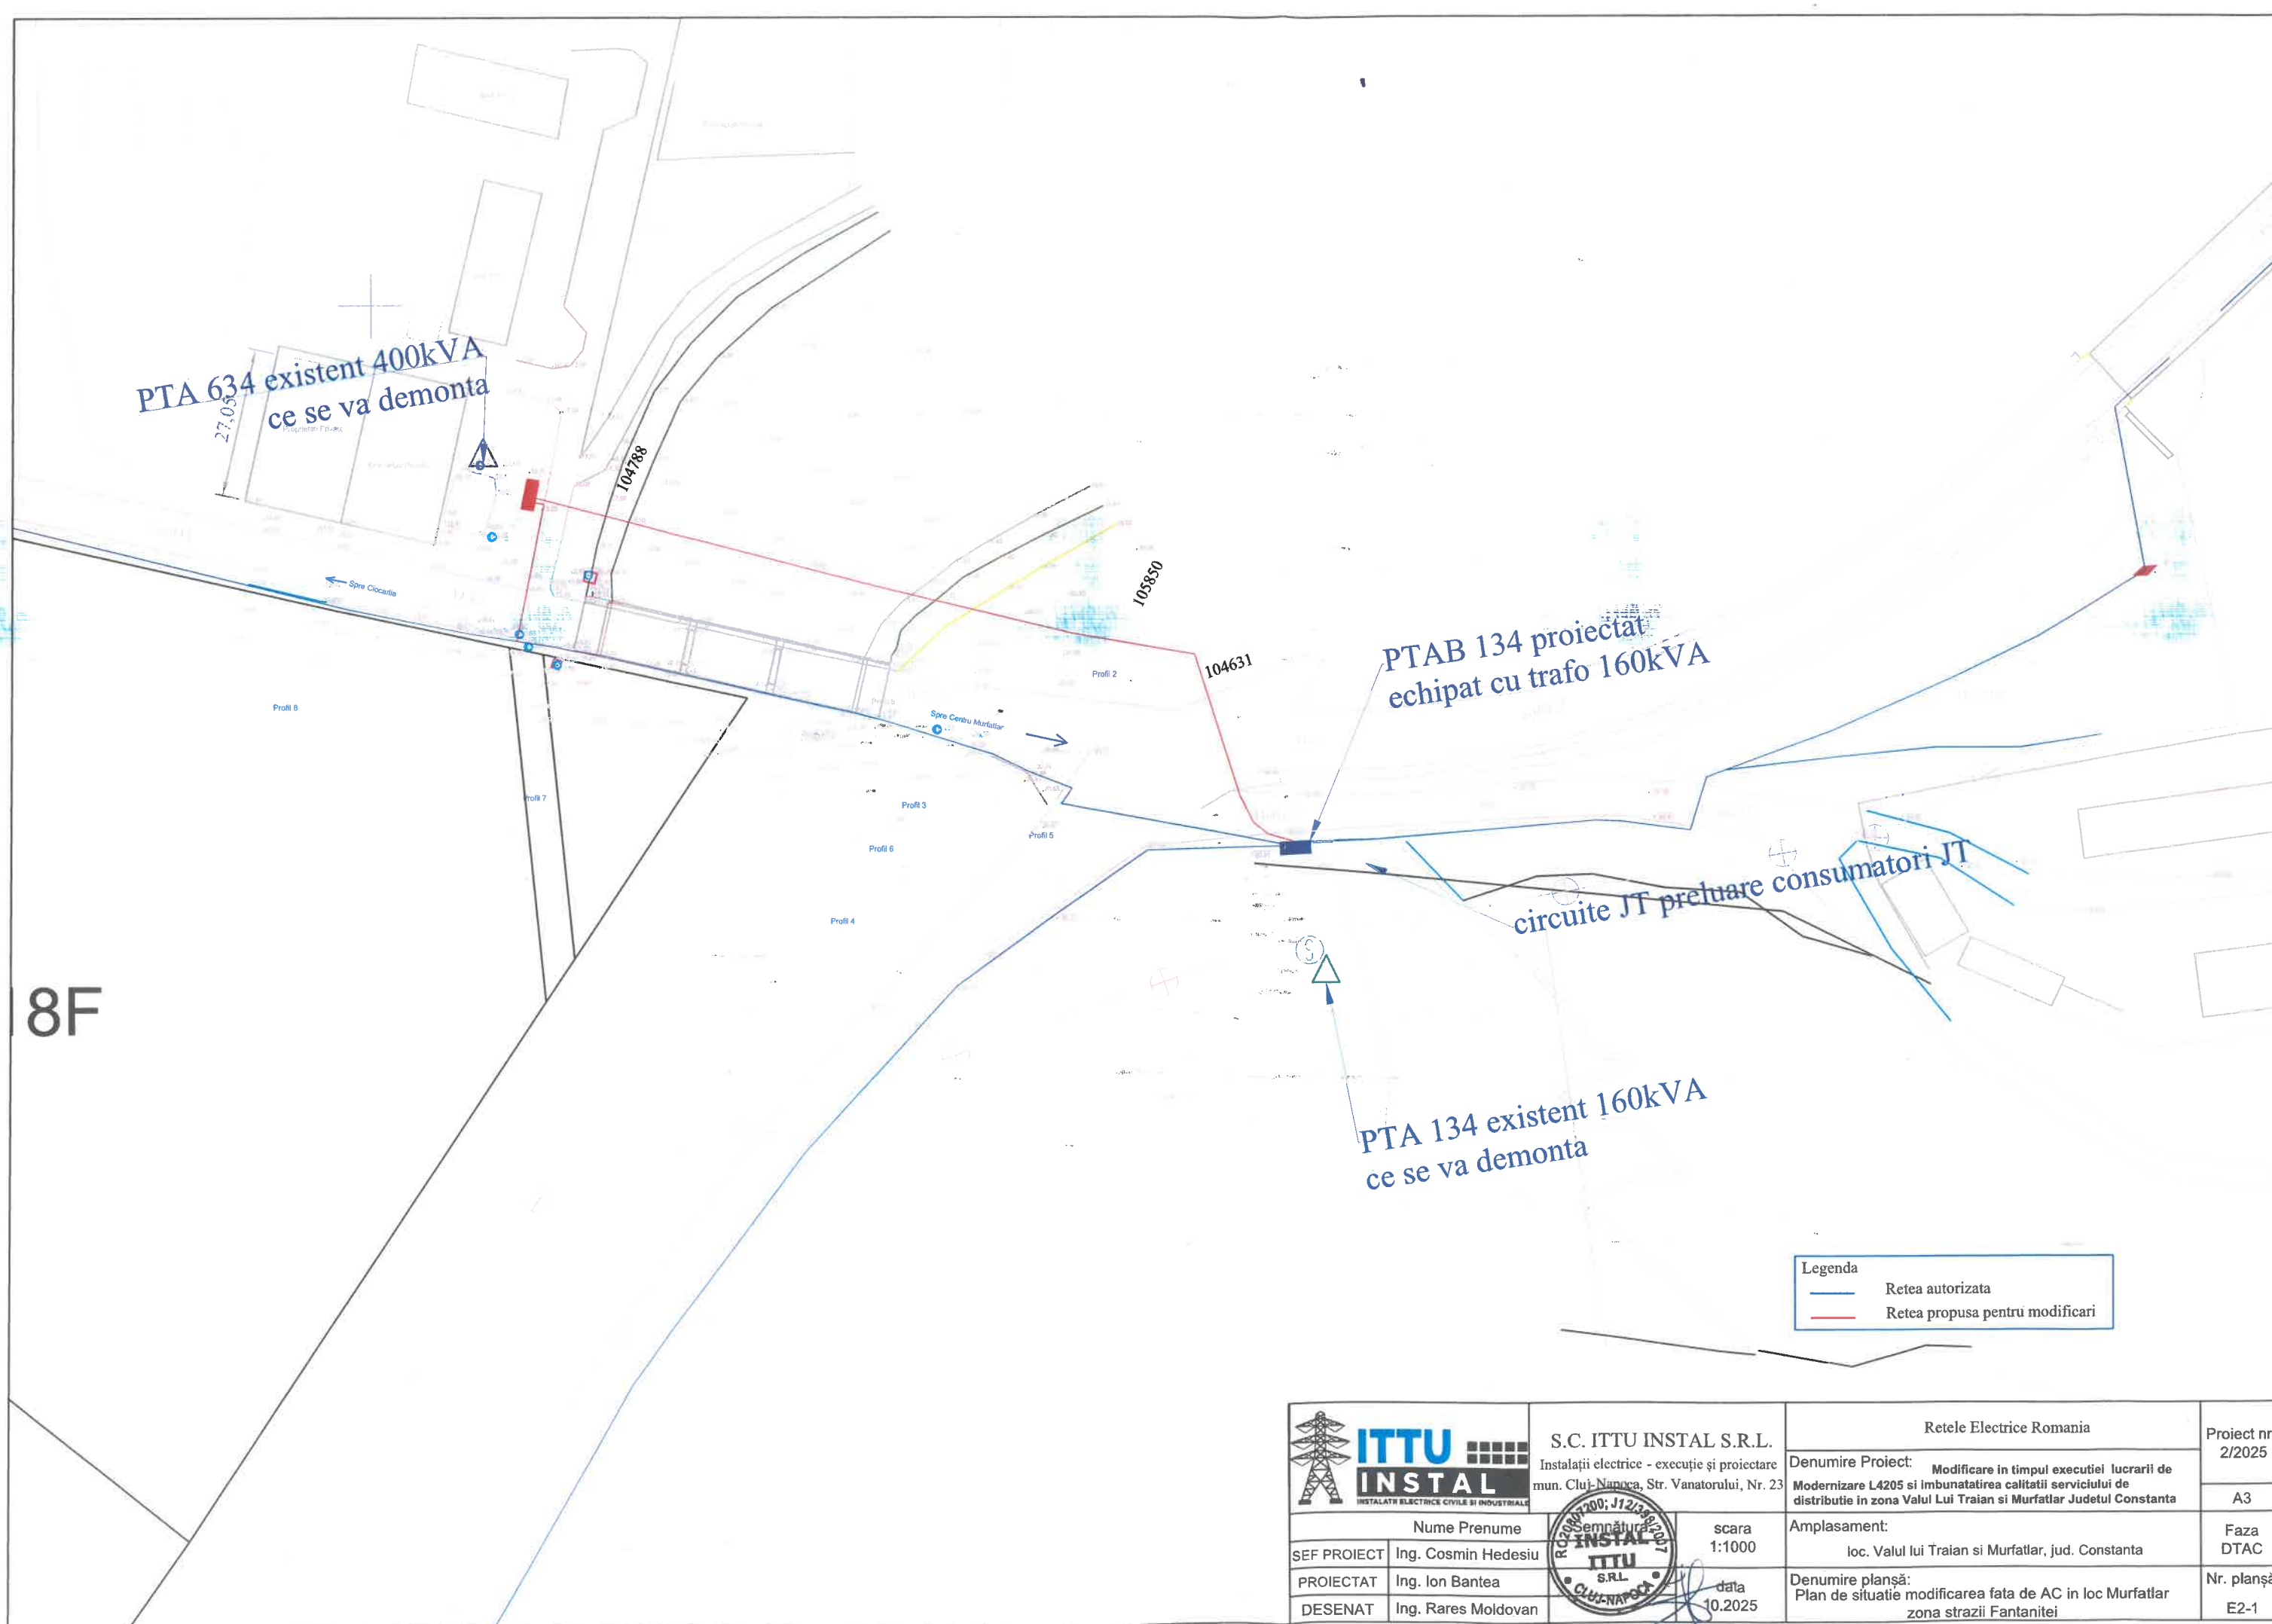

		S.C. ITTU INSTAL S.R.L. Instalații electrice - execuție și proiectare mun. Cluj-Napoca, Str. Vanatorului, Nr. 23		Retele Electrice Romania		Proiect nr. 2/2025
				Denumire Proiect: Modificare in timpul executiei lucrarii de Modernizare L4205 si imbunatatirea calitatii serviciului de distributie in zona Valul Lui Traian si Murfatlar Judetul Constanta		A3
Nume Prenume		scara 1:1000		Amplasament: loc. Valul lui Traian si Murfatlar, jud. Constanta		Faza DTAC
SEF PROIECT	Ing. Cosmin Hedesiu					
PROIECTAT	Ing. Ion Bantea			Denumire planșă: Plan de situatie modificarea fata de AC in loc Murfatlar zona strazii Fantanitei		Nr. planșă
DESENAT	Ing. Rares Moldovan	data 10.2025				E2-1