


ANEXA LA HCL NR. 68 DIN DATA 30.05.2023

Scara 1:500

Nr. cadastral	Suprafata masurata a imobilului (mp)	Adresa imobilului
65310	707	Intravilan loc. Nicolae Balcescu, com. Nicolae Balcescu, jud. Bacau
Nr. Carte Funciara	Unitate Administrativ Teritoriala (UAT)	
	NICOLAE BALCESCU	

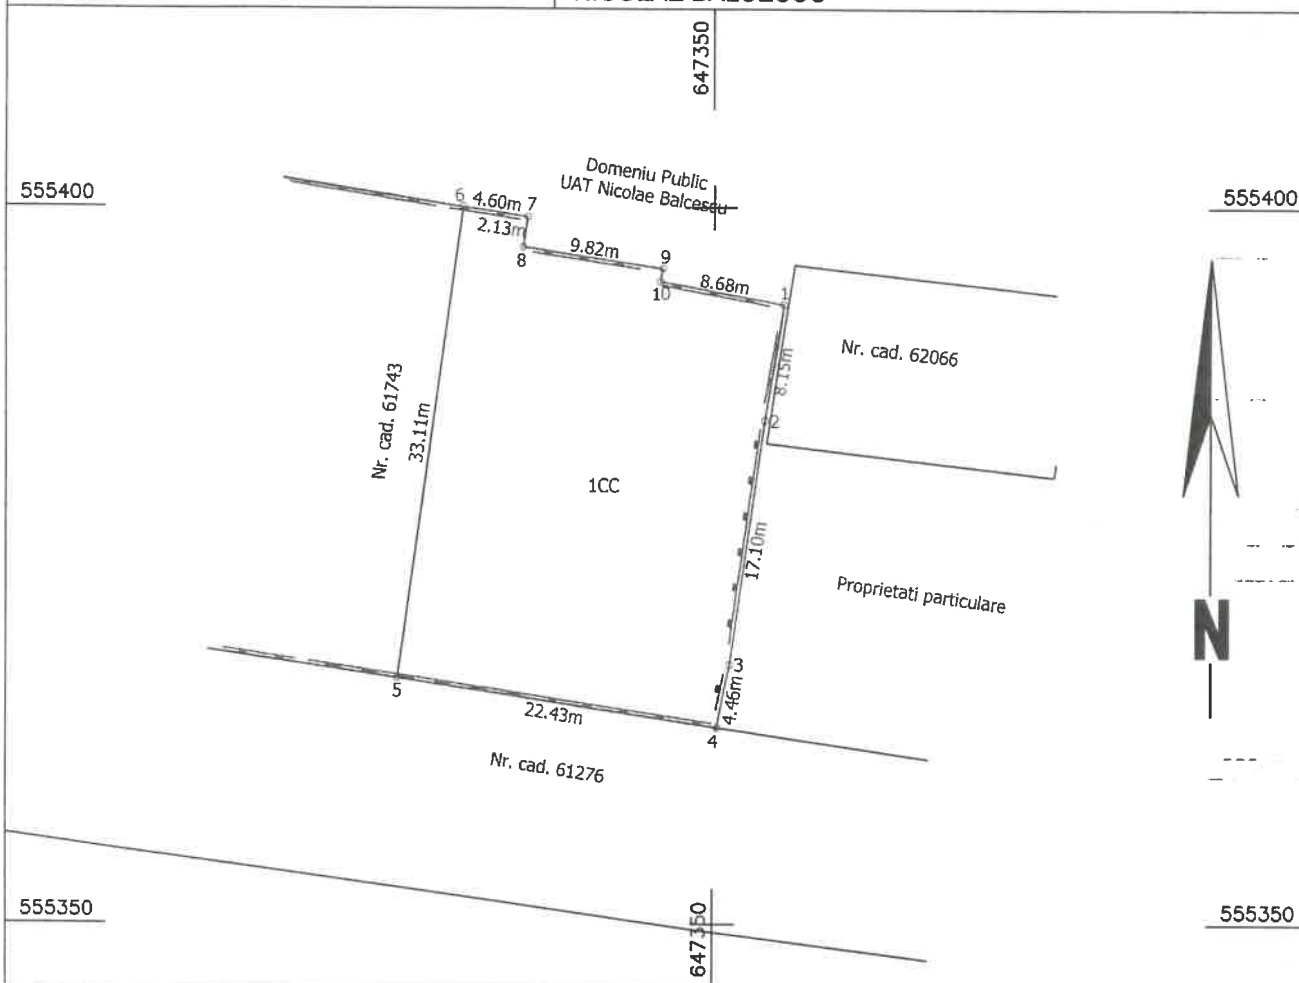

A. Date referitoare la teren

Nr. parcela	Categorie de folosinta	Suprafata (mp)	Mentiuni
1	CC	707	Imobil partial imprejmuit cu gard metal beton pe laturile 6-2 si 4-5 si gard de lemn beton pe latura 2-4.
Total		707	

Suprafata totala masurata a imobilului = 707 mp

Executant,
SC ARENA TOPOCAD SRL


POPA
SORIN-EMIL

Digitally signed by POPA SORIN-EMIL
DN: cn=POPA SORIN-EMIL
gn=SORIN-EMIL, co=RO l=Bacau
Reason: I am the author of this document
Location:
Date: 2023-05-29 16:13+03:00

Presedinte de sedinta,

Contrasemneaza,
Secretar general al comunei Nicolae Balcescu



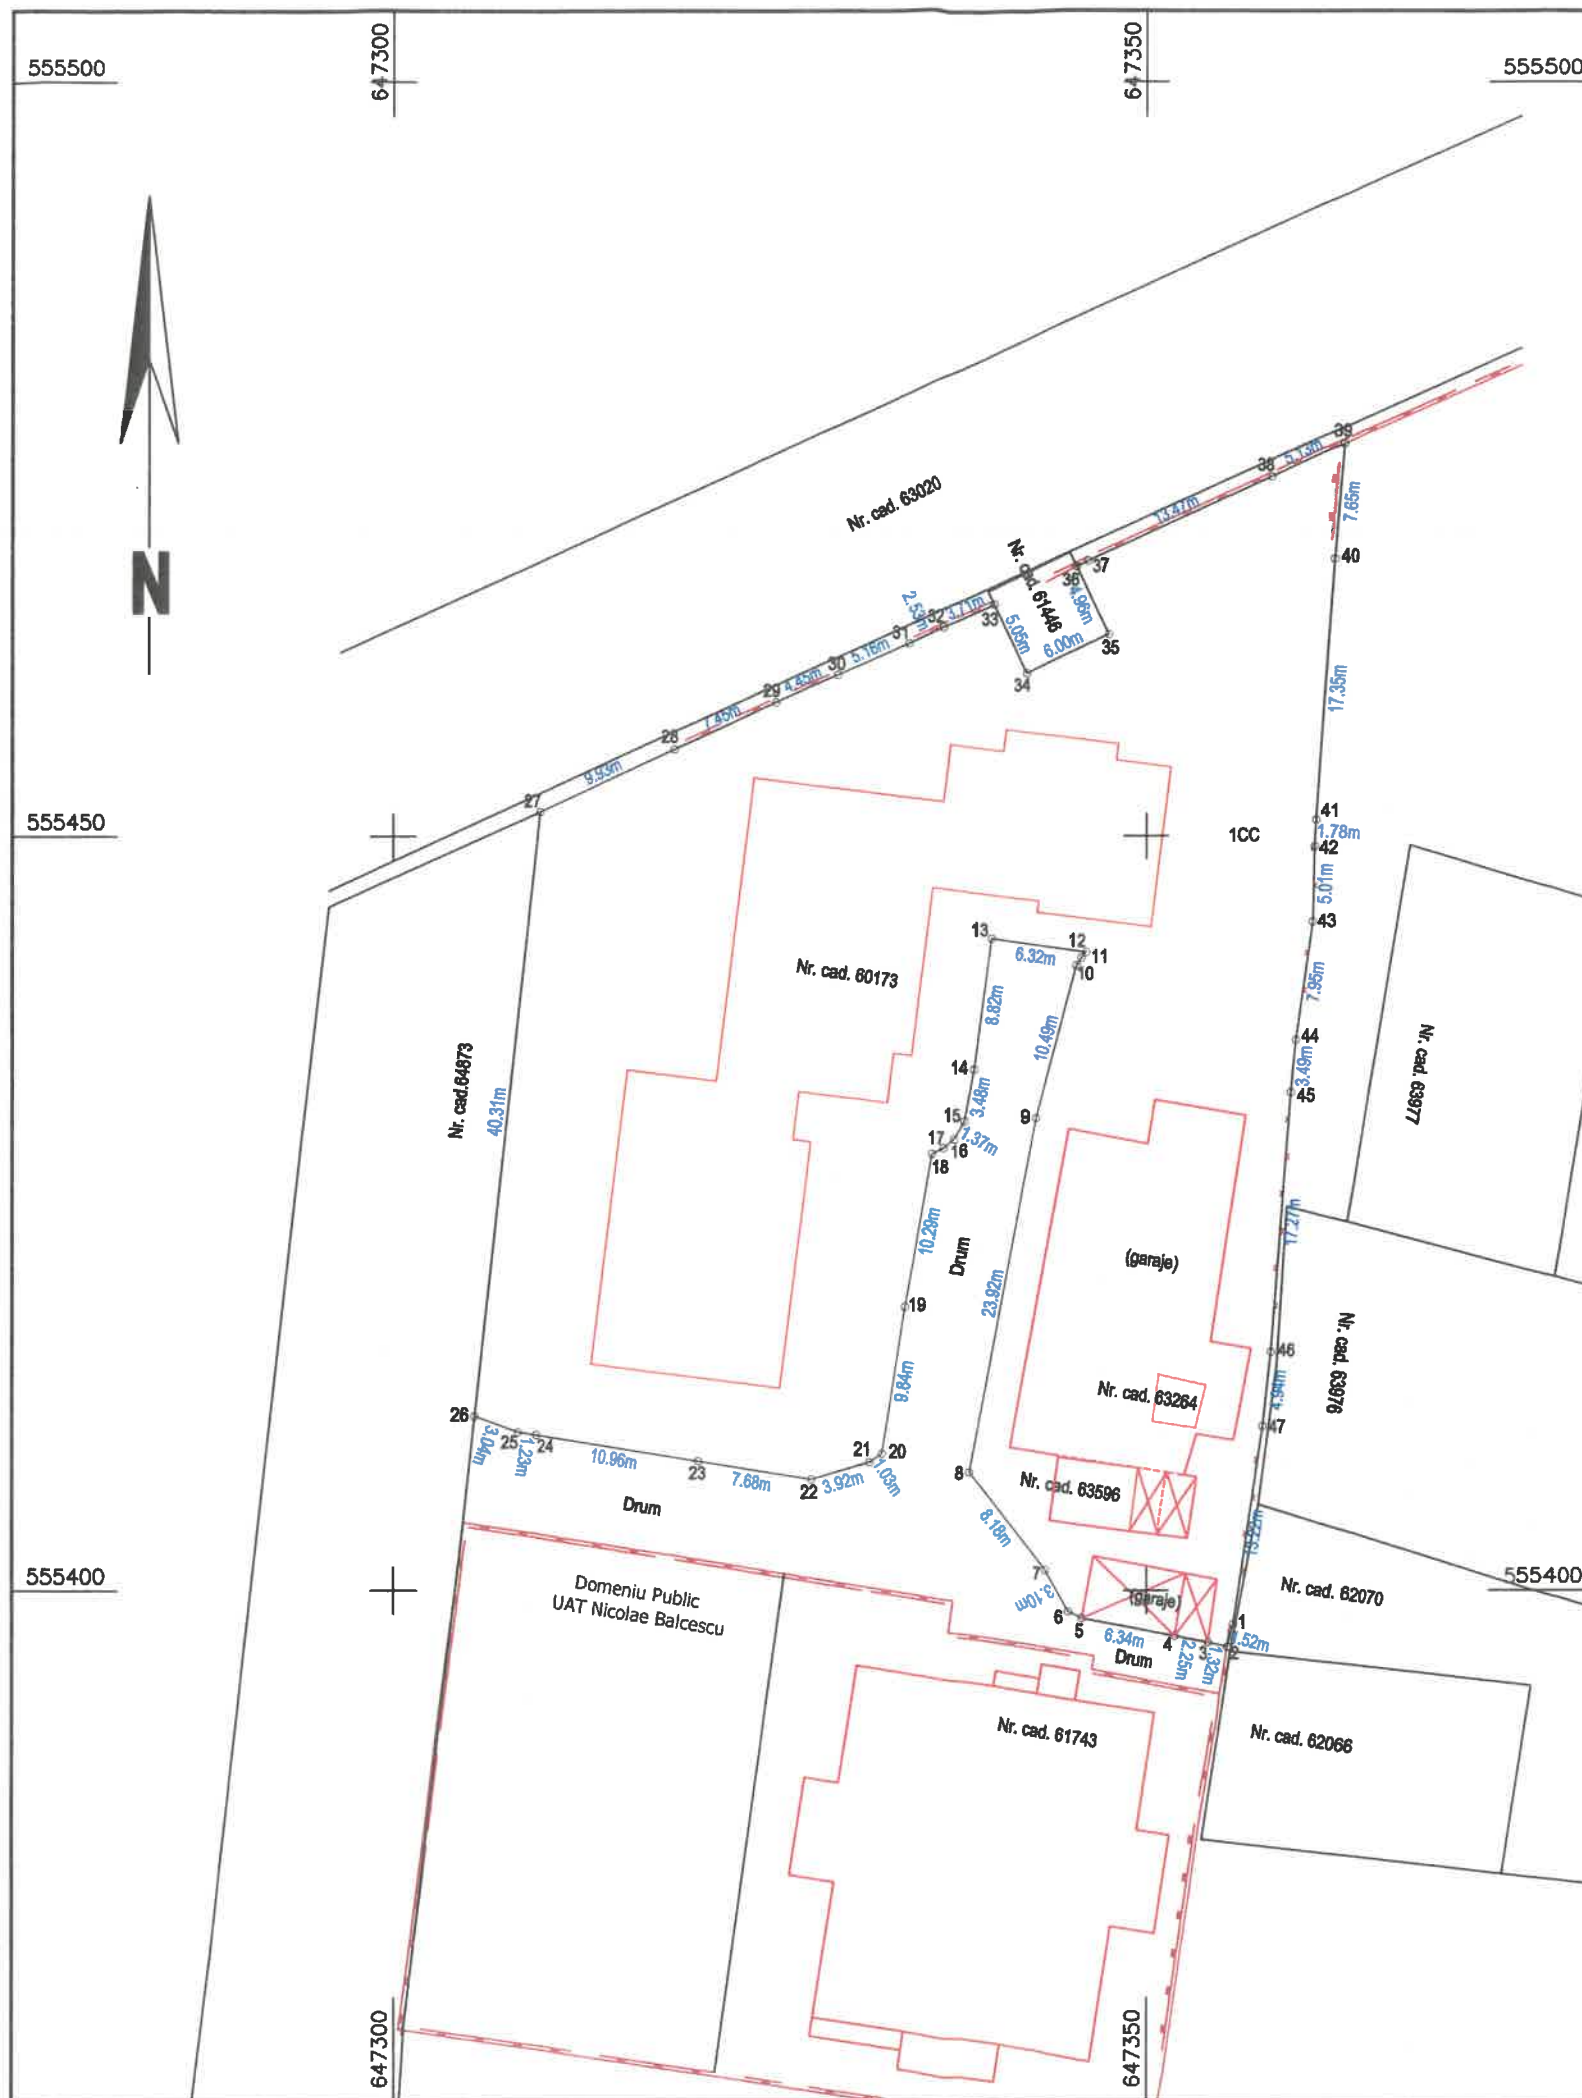

ANEXA LA HCL NR. _____ DIN DATA _____

Scara 1:500

Nr. cadastral	Suprafata masurata a imobilului (mp)	Adresa imobilului
2108		Intravilan loc. Nicolae Balcescu, com. Nicolae Balcescu, T19, P860, jud. Bacau
Nr. Carte Funciara	Unitate Administrativ Teritoriala (UAT)	
	NICOLAE BALCESCU	

A. Date referitoare la teren			
Nr. parcela	Categorie de folosinta	Suprafata (mp)	Mentiuni
1	CC	2108	Imobil partial imprejmuit cu gard de diferite tipuri.
Total		2108	

Suprafata totala masurata a imobilului = 2108 mp
Suprafata din act = 2108 mp



Presedinte de sedinta,
.....
Contrasemneaza,
Secretar general al comunei Nicolae Balcescu
.....