

HOTĂRÂRE

privind darea în administrare în favoarea SC Electrocentrale SA a terenului situat în Oradea, zona industrială de Vest, pentru conectarea la utilități a echipamentelor energetice achiziționate prin POS Mediu

Analizând raportul de specialitate înregistrat sub nr. 230217 din 06.09.2010 prin care Direcția Management Proiecte cu Finanțare Internațională din cadrul Primăriei Municipiului Oradea propune Consiliului Local al Municipiului Oradea darea în administrare în favoarea SC Electrocentrale SA a terenului situat în Oradea, zona industrială de Vest, pentru conectarea la utilități a echipamentelor energetice achiziționate prin POS Mediu,

Luând în considerare dispozițiile Legii nr.213/1998 privind Proprietatea publică și regimul juridic al acesteia modificată și completată,

Văzând proiectul de hotărâre și avizul comisiei de specialitate a Consiliului Local,

În baza prevederilor art.36 alin. (2) lit. c), lit. d), alin. (5) lit. b), alin. (6) lit. a) pct. 14) art. 45 alin.(3), din Legea nr.215/2001 republicată, privind administrația publică locală,

**CONSILIUL LOCAL AL MUNICIPIULUI ORADEA
H o t ă r ă ș t e :**

Art.1. Se aprobă darea în administrare a terenului în suprafață de 3,2 ha, identificat conform planșei 2/U anexată care face parte integrantă din prezenta hotărâre, destinat racordului echipamentelor energetice la rețeaua de transport a gazelor naturale, în favoarea SC Electrocentrale SA, pentru o perioadă de 20 de ani, începând cu luna septembrie 2010.

Art.2. Darea în administrare în favoarea SC Electrocentrale a terenului identificat conform art. 1 se va face pe bază de contract de administrare încheiat între Consiliul Local al Municipiului Oradea prin Direcția de Management Proiecte cu Finanțare Internațională și SC Electrocentrale SA.

Art.3. Se aprobă mandatarea Primarului Municipiului Oradea pentru a elabora, încheia și semna contractul de administrare cu SC Electrocentrale SA pentru terenul cu destinația amplasament rețea pentru alimentarea cu gaze naturale a echipamentelor energetice procurate prin POS Mediu.

Art.4. Cu ducerea la îndeplinire a prezentei hotărâri se încredințează Primarul Municipiului Oradea și directorul executiv al Direcției de Management Proiecte cu Finanțare Internațională.

Art.5. Prezenta hotărâre se comunică cu:

- Instituția Prefectului Județului Bihor;
- Primarul Municipiului Oradea;
- SC Electrocentrale SA Oradea;
- Direcția Management Proiecte cu Finanțare Internațională;
- Direcția Tehnică din cadrul Primăriei municipiului Oradea;
- Direcția Economică din cadrul Primăriei municipiului Oradea;
- Administrația Imobiliară Oradea;
- Se publică în Monitorul Oficial al județului Bihor; și pe pagina web a Primăriei municipiului Oradea


**PREȘEDINTE DE ȘEDINȚĂ
Negrean Daniel Dumitru**

**Oradea, 6 septembrie 2010
Nr. 635**

Hotărârea fost adoptată cu "unanimitate" de voturi "pentru".

**CONTRASEMNEAZĂ
SECRETAR
Ionel Vila**

PARCELARE TEREN, INSTITUIRE ZONA DE PROTECTIE PENTRU ALIMENTARE CU UTILITATI PUBLICE, SI TRECERE IN EXTRAVILAN
ZONA INDUSTRIALA DE VEST - ORADEA, sc. 1:1000

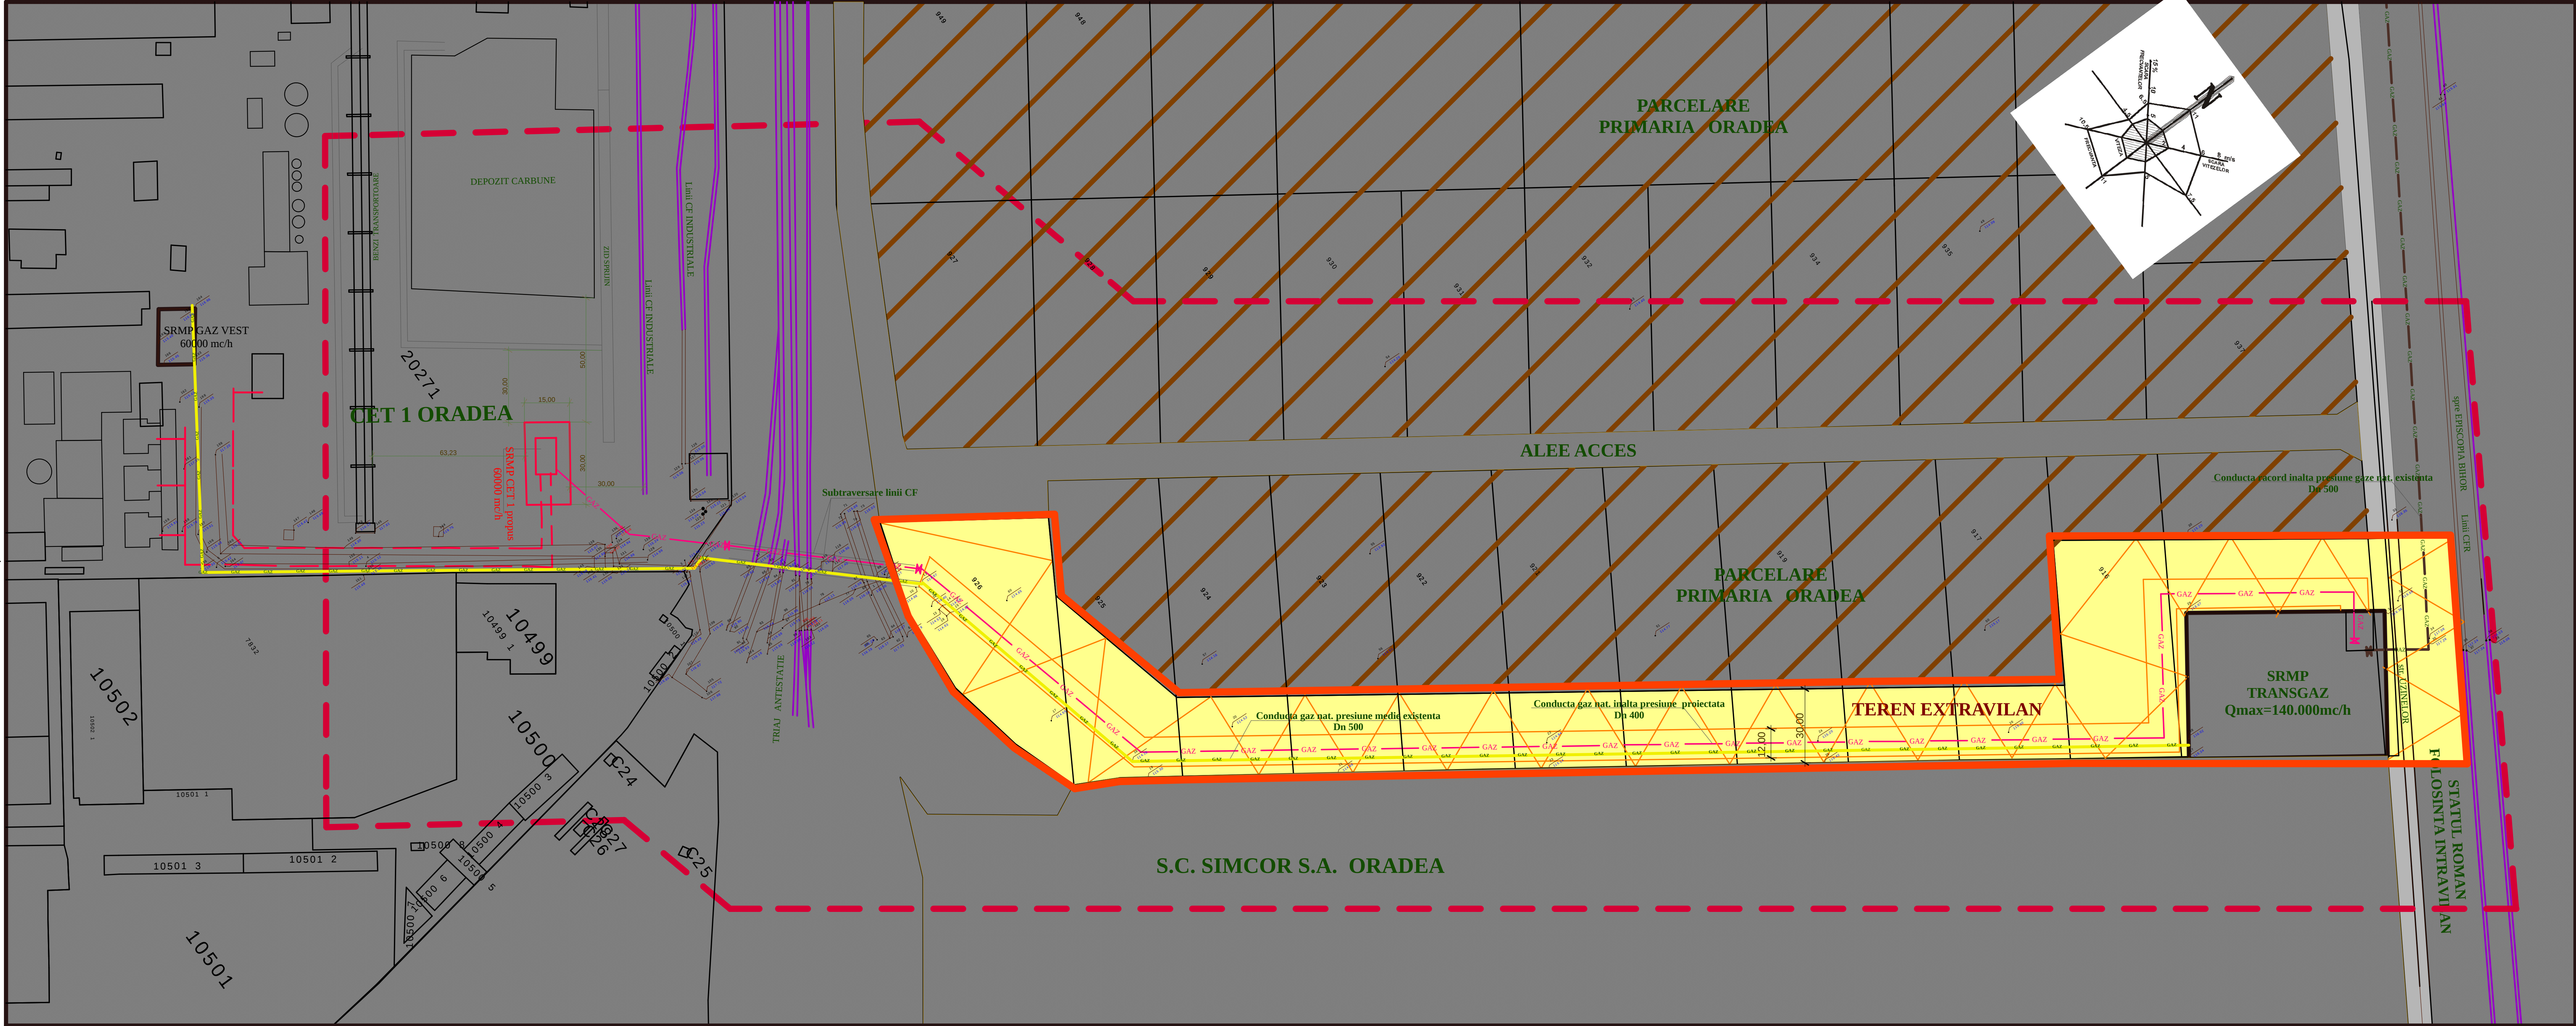

LEGENDA

- LIMITA ZONEI STUDIATE
- LIMITA DE PROPRIETATE A TERENURILOR
- LIMITA INTRAVILAN PROPUSE PENTRU ZONA DE PROTECTIE CONDUCTA GAZE NATURALE
- ZONA DE PROTECTIE CONDUCTA GAZE NATURALE PROPUSA LA SCOATERE DIN INTRAVILAN
- ZONA UNITATILOR INDUSTRIALE
- PARCELARE PRIMARIA ORADEA ZONA INDUSTRIE USOARA SI DEPOZITE
- ZONA CAI DE COMUNICATIE FERoviARA SI AMENAJARI AFERENTE, LINII C.F.
- CONSTRUCTII PROPUSE - STATIE DE REGLARE - MASURARE - PREDARE , SRMP CET 1 Qmax= 60.000mc/h
- CONDUCTA RACORD GAZE NAT. PRESIUNE INALTA IN MONTAJ INGROPAT DN 400 - PROPUSA
- STATIE EXISTENTA SRMP VEST ORADEA PRIN SE REALIZEAZA ALIMENTAREA CET 1, Qmax=140.000mc/h
- CONDUCTA RACORD SRMP INALTA PRESIUNE GAZE NATURALE DN 500 - EXISTENT
- CONDUCTA GAZE NAT.PRESIUNE MEDIE IN MONTAJ INGROPAT DN500 - EXISTENTA

BILANT TERITORIAL

ZONE FUNC- IONALE	EXISTENT		PROPOS	
	HA	%	HA	%
ZONA UNITATILOR INDUSTRIALE	10,25	44,24	10,25	44,24
PARCELARE PRIMARIA ORADEA ZONA INDUSTRIE USOARA SI DEPOZITE	9,48	40,95	7,63	32,95
ZONA CAROSABIL, ALEE ACCES	1,41	6,09	1,41	6,09
ZONA FERoviARA	0,88	3,80	1,09	3,80
STATIE PROPUZA - SRMP CET 1	-	-	0,04	0,17
ZONA DE PROTECTIE CONDUCTA GAZE PROPUSA PT SCOATERE DIN INTRAVILAN STATIE EXISTENTA - SRMP VEST ORADEA	0,67	2,89	3,20	10,89
TOTAL	23,16	100	23,16	100

								
Verificator/ Expert	Nume	Semnatura	Centina	Referat / Expertiza Nr. / Data				
								
								
								
			S.C. PROIECT BIHOR S.A 410057 ORADEA Str. General. Magheru nr. 23 ORC nr. J 05/286/1991 www.proiect-bihor.ro			PRIMARIA MUNICIPIULUI ORADEA		
			Beneficiar:			Contr. Nr. 14000/15505/ 2010		
			Lucrarea:			Faza: AVIZE		
			P.U.Z. INSTITUIRE ZONA DE PROTECTIE PENTRU ALIMENTARE CU UTILITATI PUBLICE ZONA INDUSTRIALA DE VEST - ORADEA					
* et colectiv:			arh. Goga Horia	Scara:		PLAN DE SITUATIE		
* et proiect:			arh. Goga Horia	1:1000				
Proiectat:			arh. Goga Horia					
Intocmit:			arh. Trifa Adeona	Data:				
Editare PC:			arh. Trifa Adeona	AUG. 2010				
Verificat:			arh. Blinda Elisabeta					
								
								
						2/U		