

HOTĂRÂRE

privind aprobarea indicatorilor tehnico-economici rezultați din studiul de fezabilitate pentru obiectivul de investiție
“Canal colector menajer strada Secarei – B-dul Ștefan cel Mare”

Analizând Raportul de specialitate nr. 173663/04.10.2012 întocmit de către Direcția Tehnică prin care se propune Consiliului Local al municipiului Oradea aprobarea indicatorilor tehnico-economici rezultați din studiul de fezabilitate pentru obiectivul de investiție “Canal colector menajer strada Secarei – B-dul Ștefan cel Mare”,

În baza Notei de fundamentare nr. 31153/28.09.2012 întocmită de către SC Compania de Apă Oradea SA și a studiului de fezabilitate elaborat de către S.C. Aquacons S.R.L. Oradea, luându-se în considerare necesitatea și oportunitatea realizării obiectivului “Canal colector menajer strada Secarei – B-dul Ștefan cel Mare”,

Ținând seama de prevederile art. 44 alin.(1) din Legea nr.273/2006, privind finanțele publice locale, cu modificările și completările ulterioare,

Văzând proiectul de hotărâre și avizul comisiei de specialitate a Consiliului Local,

În baza prevederilor art. 36 alin.2 lit.b, alin.4 lit.b, lit.d, art. 45 alin.2 lit.a din Legea 215/2001 republicată, privind administrația publică locală,

CONSILIUL LOCAL AL MUNICIPIULUI ORADEA

Hotărâște:

Art.1 Se aprobă indicatorii tehnico-economici pentru obiectivul de investiție **“Canal colector menajer strada Secarei – B-dul Ștefan cel Mare”**, cu următoarele :

CARACTERISTICI PRINCIPALE ȘI INDICATORII TEHNICO-ECONOMICI AI INVESTIȚIEI

Ordonatorul principal de credite :..... Primarul municipiului Oradea

Beneficiar : municipiul Oradea

1 Euro =4.5571 lei în iulie 2012

Valoarea totală a investiției 319,93226 mii lei/ 70,20523 mii euro (inclusiv TVA)

Din care C+M 251,69733 mii lei/ 55,23191 mii euro (inclusiv TVA)

Eșalonarea investiției:

Anul I: 319,93226 mii lei/ 70,20523 mii euro (inclusiv TVA)

Durata de execuție a investiției: 1 luna

Capacități:

- Colector menajer Dn 315mm L = 211,0 m

- Colector meteoric Dn 500mm L = 8,0 m

FINANȚAREA INVESTIȚIEI

Finanțarea obiectivului de investiție se va face din fondurile bugetului local sau din alte surse legal constituite, conform listelor obiectivelor de investiții cu finanțare parțială sau integrală de la buget ale SC Compania de Apa Oradea SA, aprobate potrivit legii.

Art.2 Cu ducerea la îndeplinire a prezentei hotărâri se încredințează SC Compania Apă Oradea SA.

Art.3 Prezenta hotărâre se comunică cu :

- Instituția Prefectului județului Bihor
- Primarul municipiului Oradea
- Direcția Tehnică
- Direcția Economică
- Compartimentul Investiții și Avizare Lucrări
- SC Compania de Apă Oradea SA
- se publică în M.O. al județului Bihor și pe site-ul www.oradea.ro

PREȘEDINTE DE ȘEDINȚĂ

Dan Octavian


Oradea, 23 octombrie 2012

Nr. 584

CONTRASEMNEAZĂ

SECRETAR

Ionel Vila

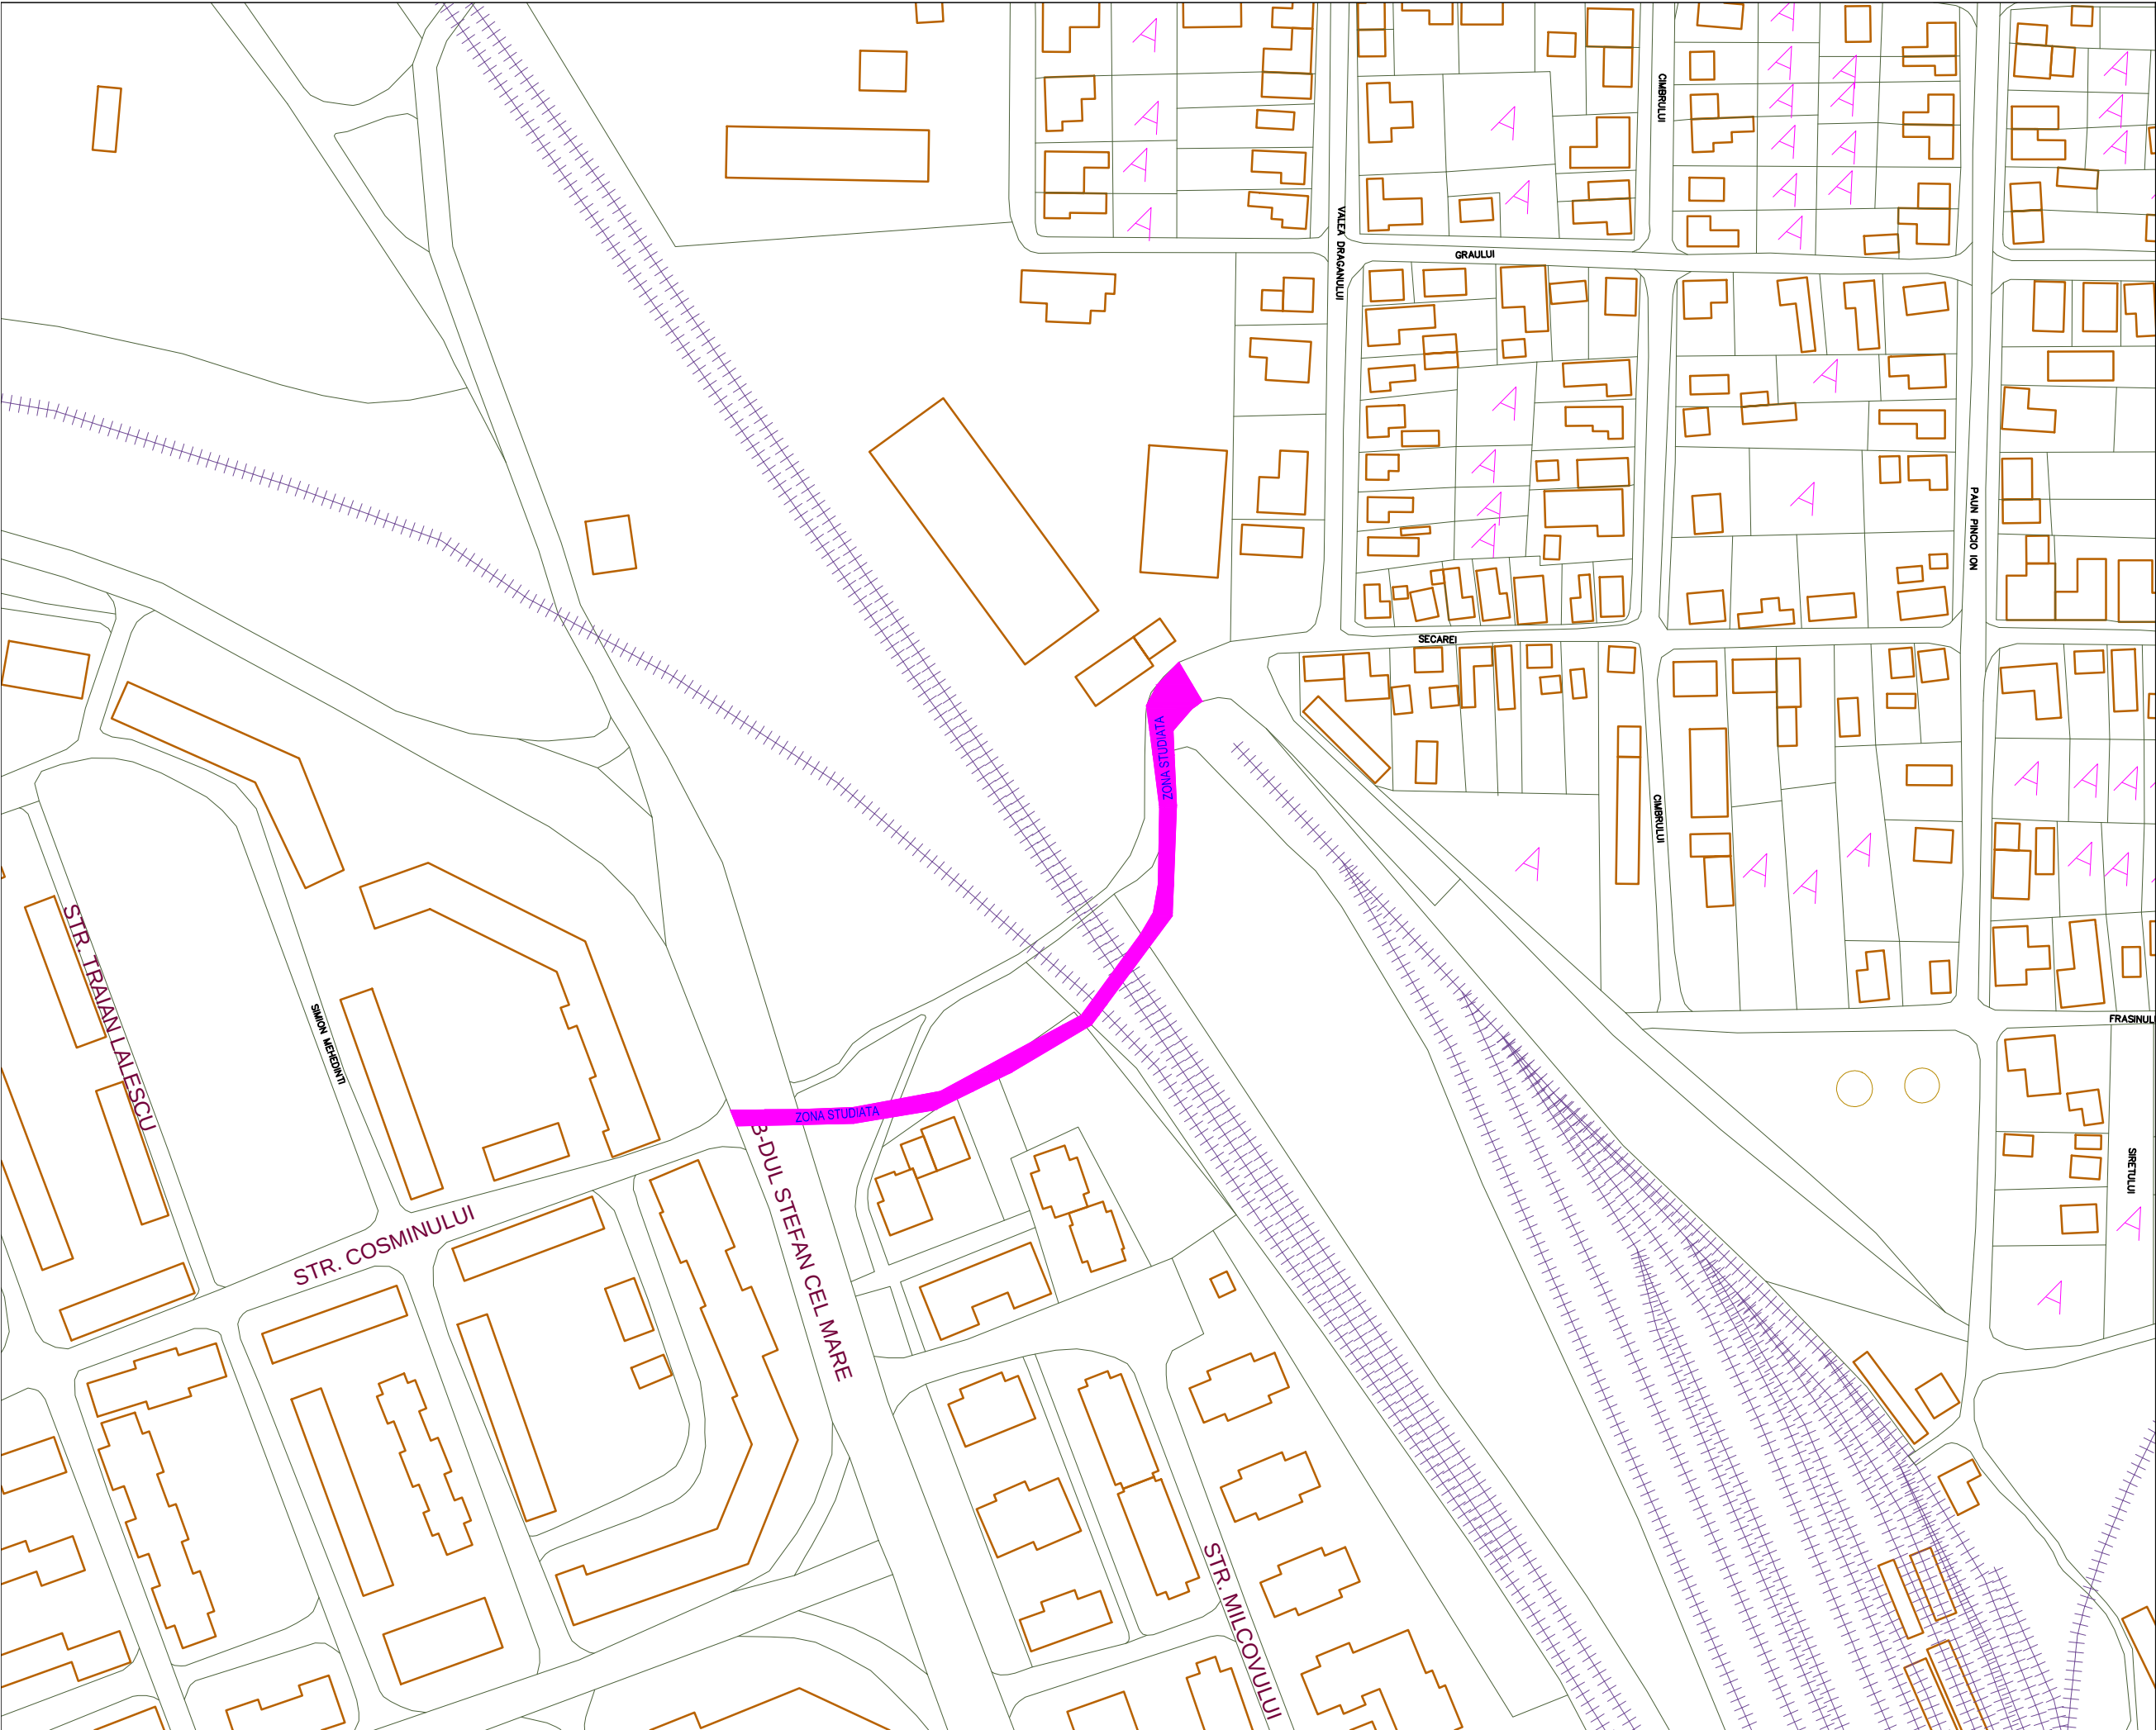

Contract nr. 312/2012

Proiectare pentru
construire, moder-
nizare, reabilitare, reparatii
strazi, poduri, lucrari
siguranta circulatiei si trafic
rutier in municipiul Oradea

Investitie:
CANAL COLECTOR MENAJER STR.
SECAREI - B-DUL STEFAN CEL MARE

Beneficiar:
S.C. Compania de Apa
Oradea S.A.


Proiectant :




S.C. AQUACONS S.R.L.
ORADEA
J/05/428/1993 Cod fiscal: RO 3458780
Oradea, str.Berzei nr.4,
Telefon/fax: 0359-411.915




DATA	SCARA
MAI 2012	1:5000
Competenta / Nume si prenume	Semnatura
Proiectat: ing. Mihaela Roman	
Sef proiect: ing. Petru Unita	
DENUMIREPLANSA	
PLAN DE INCADRARE IN ZONA	
Numar: PIZ	
Faza : Studiu de fezabilitate	

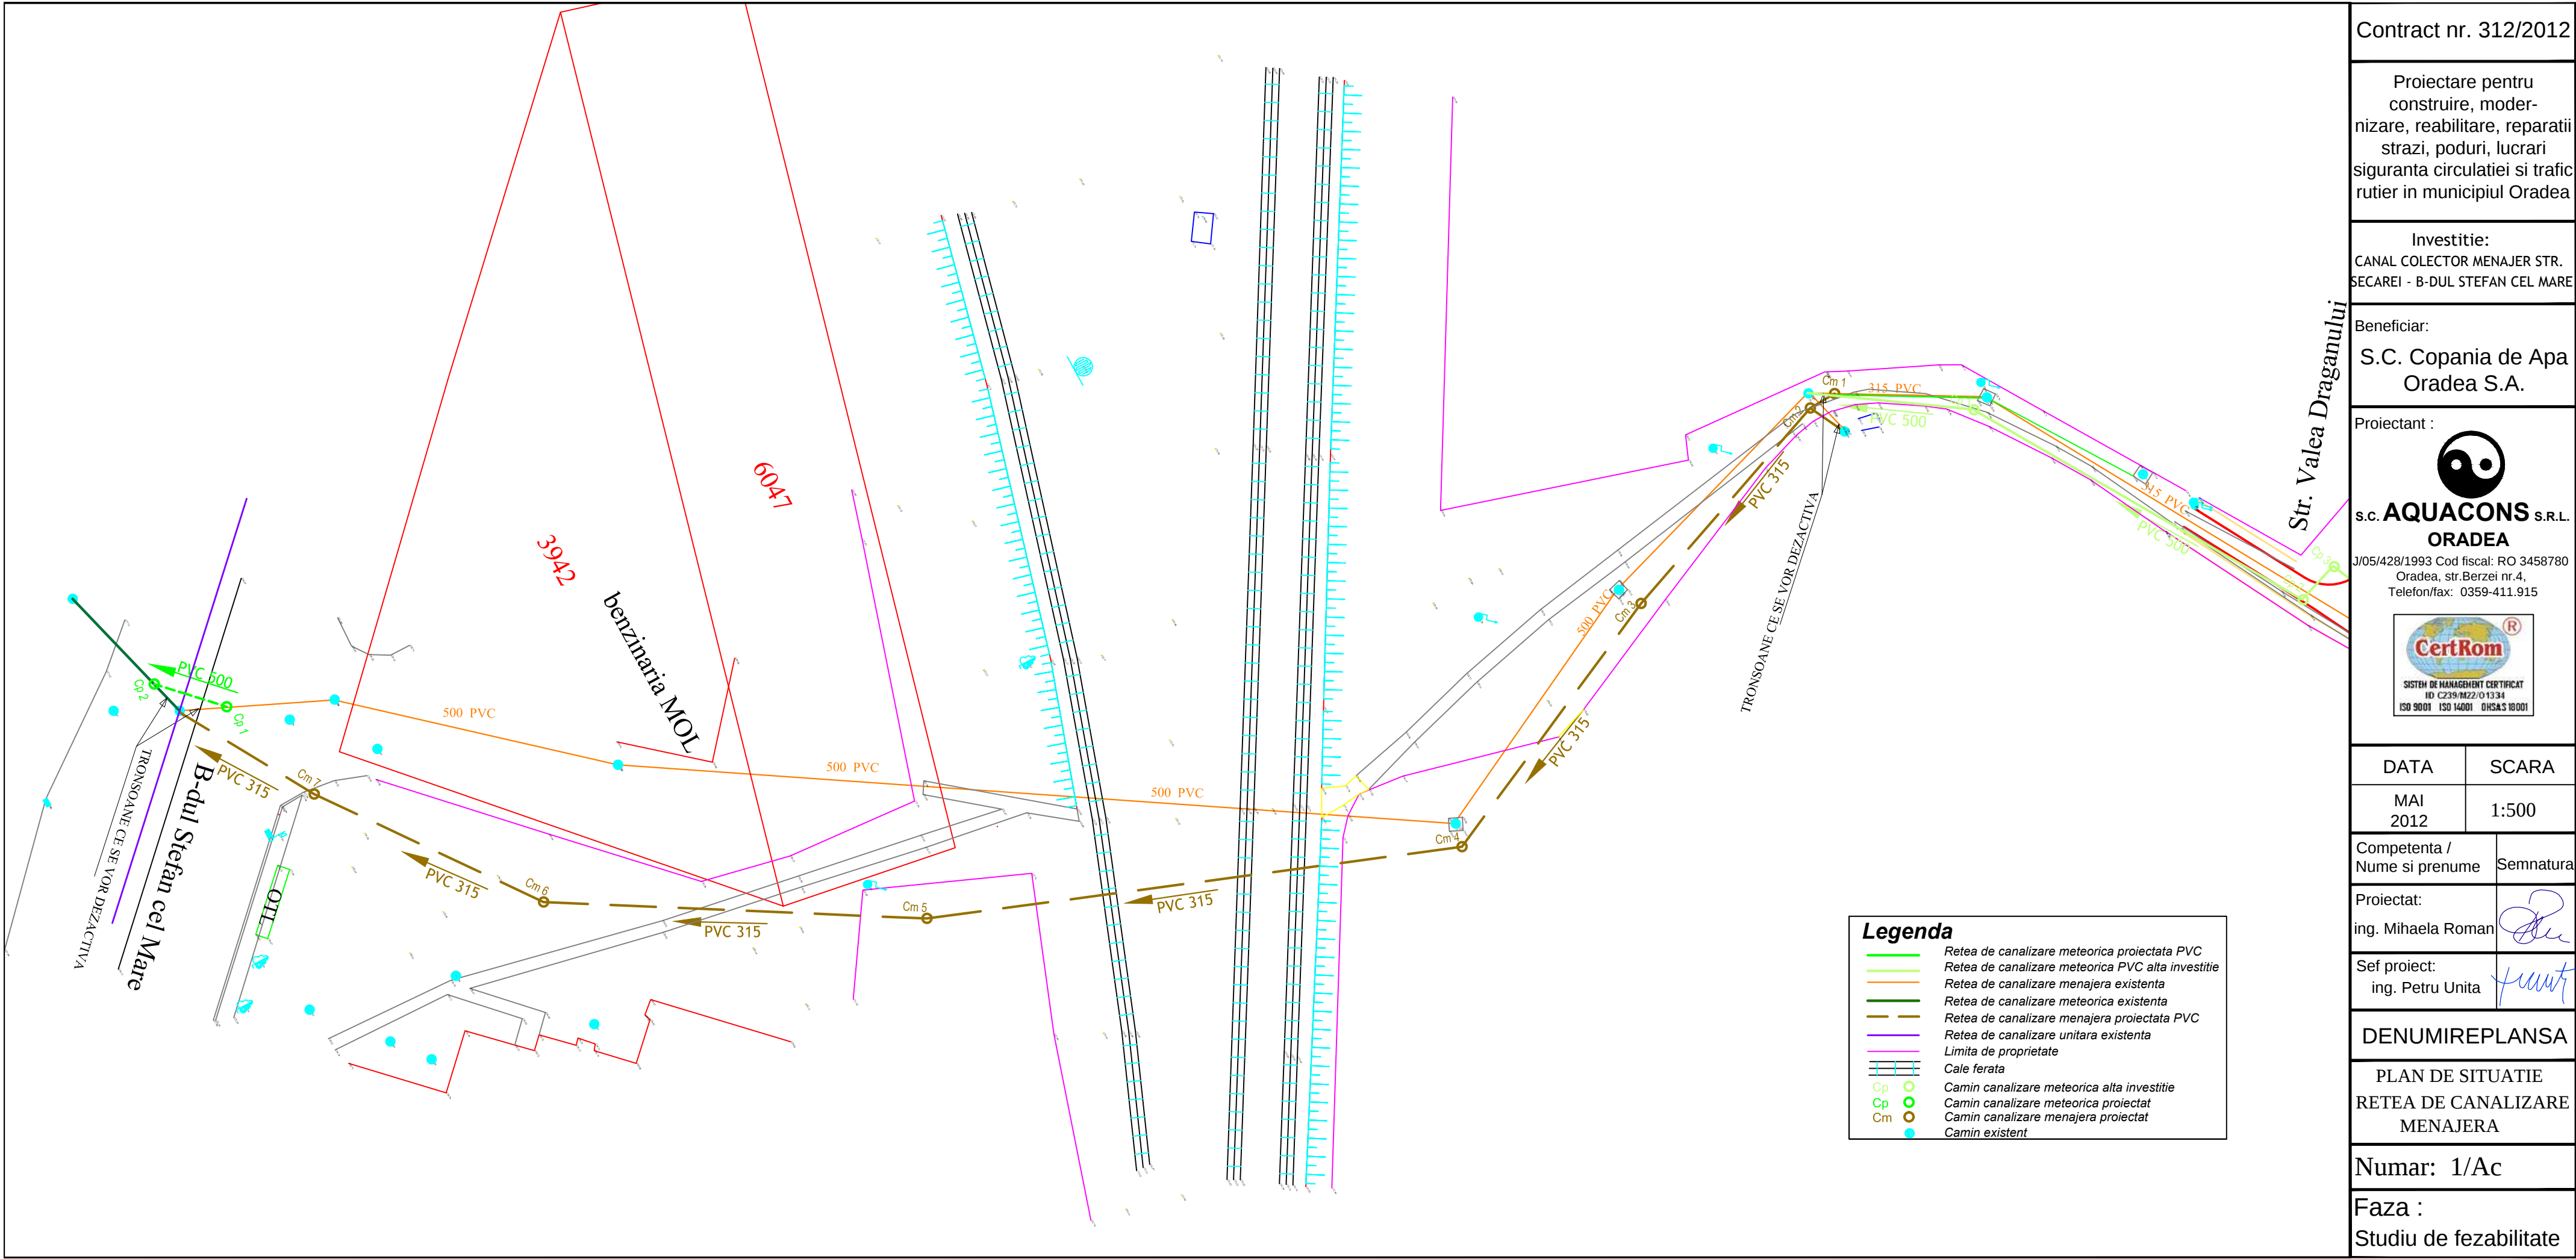

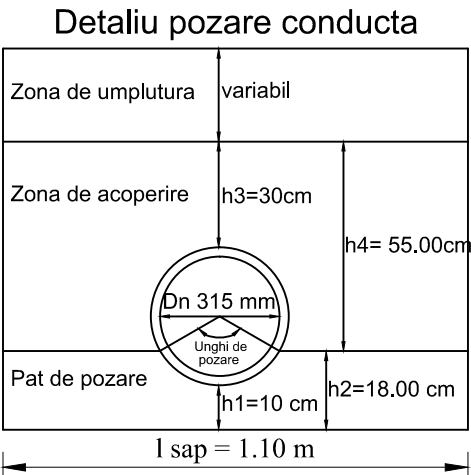

PROFIL LONGITUDINAL

1:1000/1:100

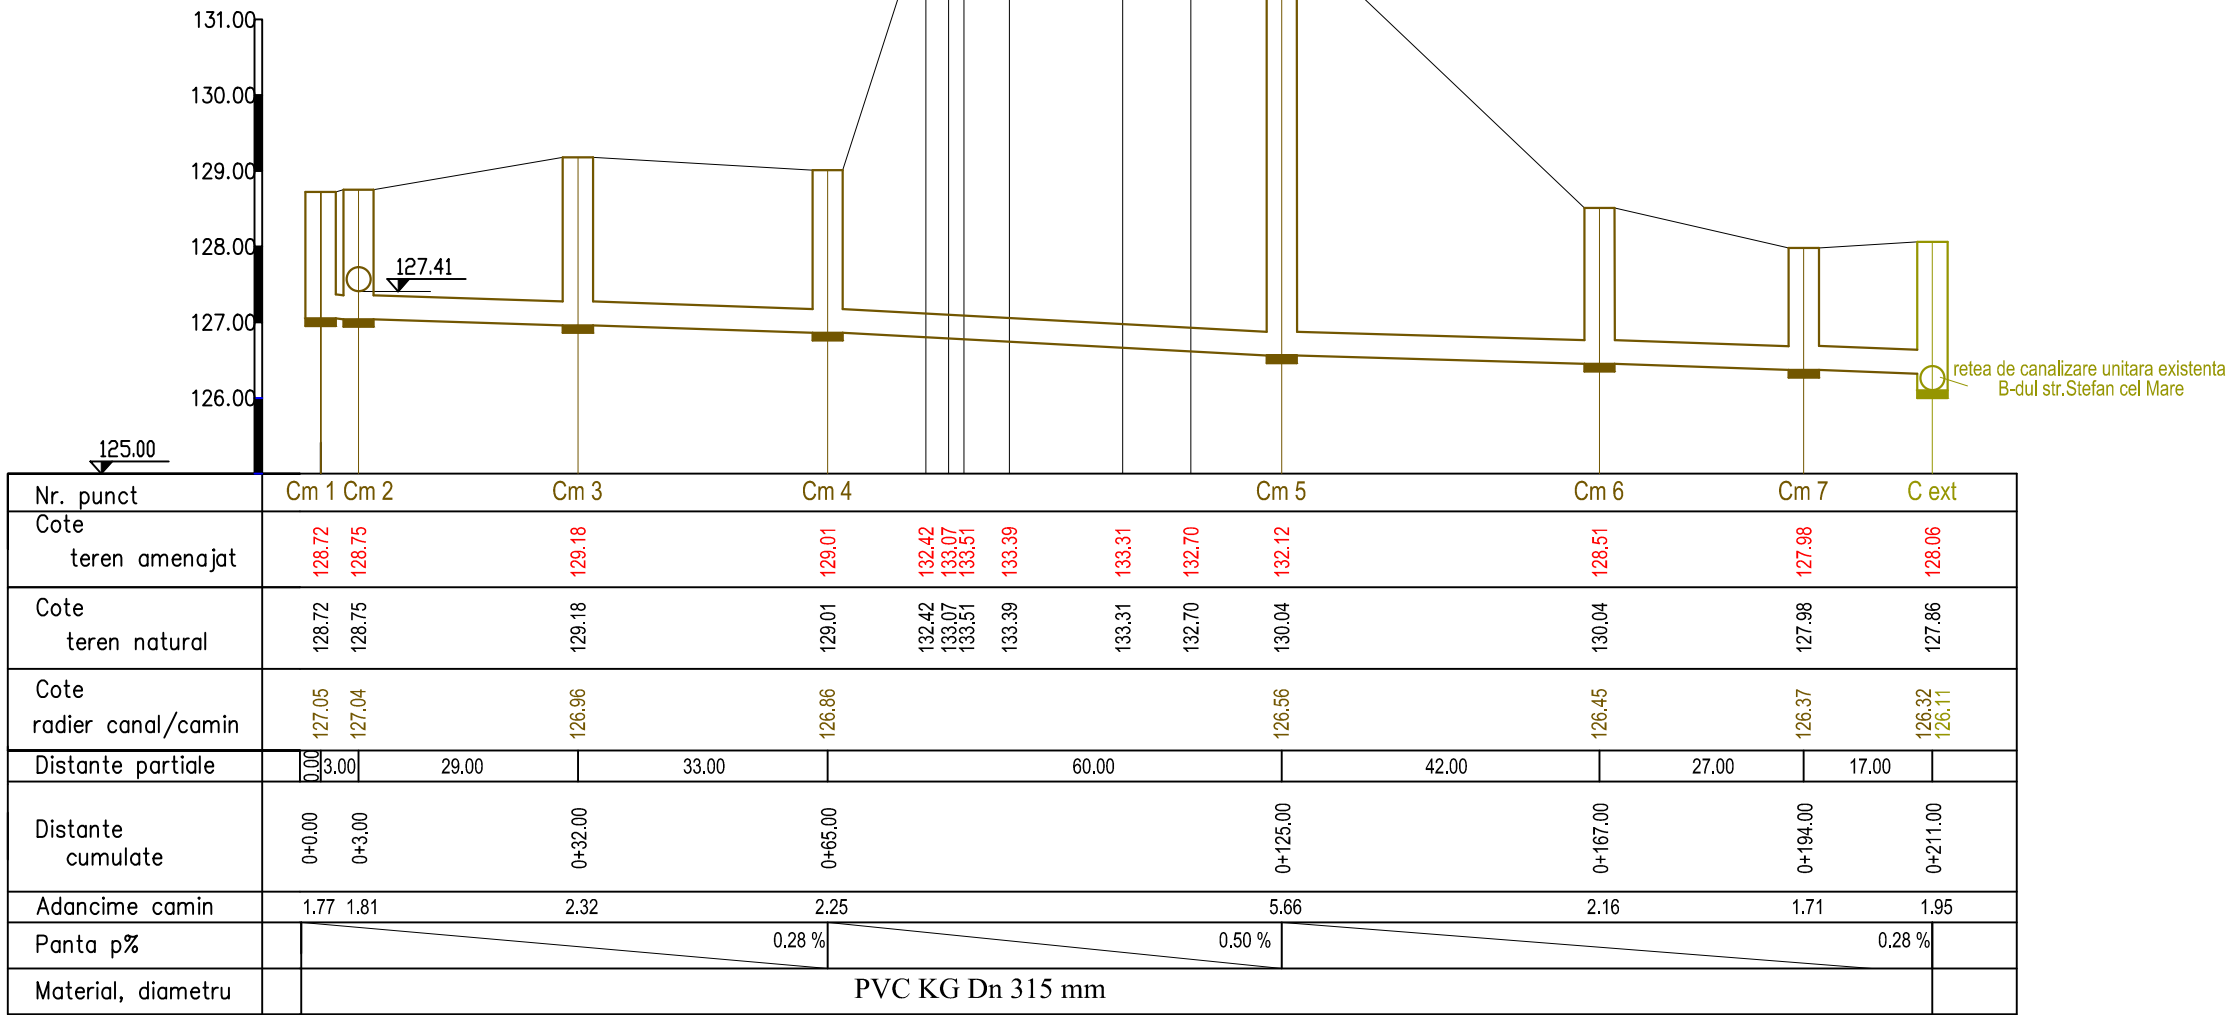

Contract nr. 312/2012

Proiectare pentru
construire, moder-
nizare, reabilitare, reparatii
strazi, poduri, lucrari
siguranta circulatiei si trafic
rutier in municipiul Oradea

Investitie:
CANAL COLECTOR MENAJER STR.
SECAREI - B-DUL STEFAN CEL MARE

Beneficiar:
S.C. Copania de Apa
Oradea S.A.

Proiectant :

s.c. **AQUACONS** S.R.L.
ORADEA
J/05/428/1993 Cod fiscal: RO 3458780
Oradea, str.Berzei nr.4,
Telefon/fax: 0359-411.915

CertRom
SISTEM DE MANAGEMENT CERTIFICAT
ID C239/M22/O1334
ISO 9001 ISO 14001 OHSAS 18001


DATA	SCARA
MAI 2012	1:1000 1:100
Competenta / Nume si prenume	Semnatura
Proiectat: ing. Mihaela Roman	
Sef proiect: ing. Petru Unita	

DENUMIREPLANSA

PROFIL LONGITUDINAL
RETEA DE CANALIZARE
MENAJERA


Numar: 2/Ac

Faza :
Studiu de fezabilitate

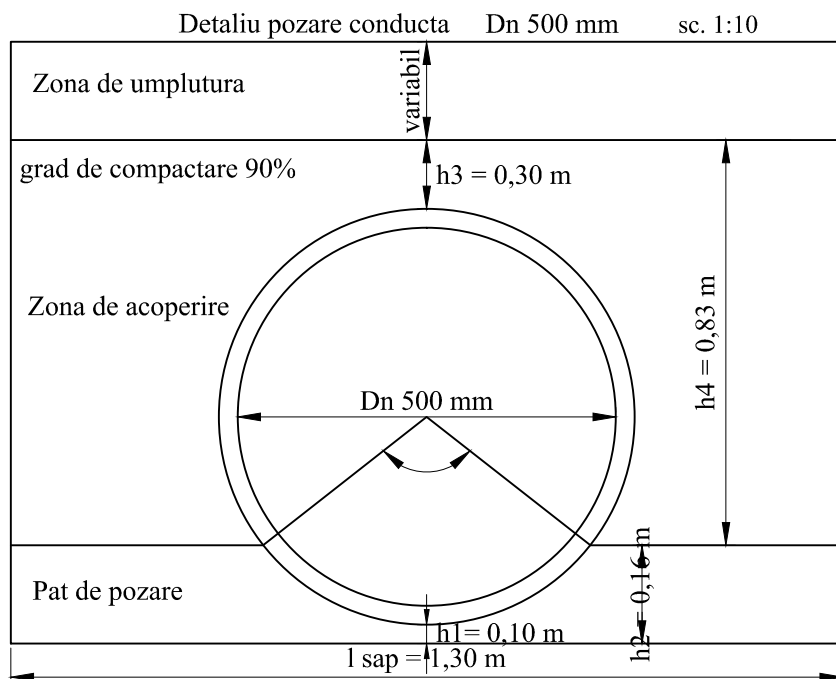

PROFIL LONGITUDINAL

1:1000/1:100

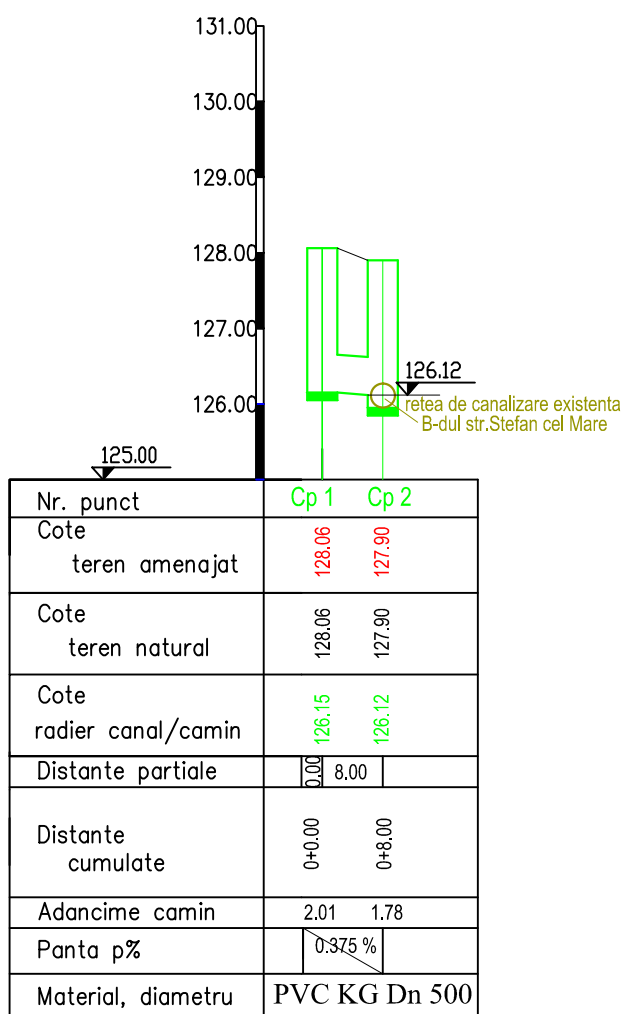

Contract nr. 312/2012

Proiectare pentru construire, modernizare, reabilitare, reparatii strazi, poduri, lucrari siguranta circulatiei si trafic rutier in municipiul Oradea

Investitie:
CANAL COLECTOR MENAJER STR.
SECAREI - B-DUL STEFAN CEL MARE

Beneficiar:
S.C. Copania de Apa
Oradea S.A.

Proiectant :



S.C. **AQUACONS** S.R.L.
ORADEA

J/05/428/1993 Cod fiscal: RO 3458780
Oradea, str.Berzei nr.4,
Telefon/fax: 0359-411.915



DATA

SCARA

MAI
2012

1:1000
1:100

Competenta /
Nume si prenume

Semnatura

Proiectat:
ing. Mihaela Roman

Sef proiect:
ing. Petru Unita

DENUMIREPLANSA

PROFIL LONGITUDINAL
RETEA DE CANALIZARE
METEORICA

Numar: 3/Ac

Faza :
Studiu de fezabilitate