

HOTĂRÂREA Nr. 140
din data de 29.08.2024

privind aprobarea documentației – Studiu de Fezabilitate și aprobarea indicatorilor tehnico – economici pentru obiectivul de investiții: „Extindere rețele alimentare cu apă și rețele de canalizare, în municipiul Pașcani, județul Iași”

Consiliul Local al Municipiului Pașcani, județul Iași:

Având în vedere:

1. Referatul de aprobare, înregistrat cu nr. 21265/23.08.2024, întocmit de Primarul Municipiului Pașcani, în calitate de inițiator al proiectului de hotărâre, privind aprobarea documentației Studiu de Fezabilitate și aprobarea indicatorilor tehnico – economici pentru obiectivul de investiții: „Extindere rețele alimentare cu apă și rețele de canalizare, în municipiul Pașcani, județul Iași”;

2. Raportul comun de specialitate întocmit de Serviciul Tehnic și Investiții, Direcția Economică și Compartimentul Juridic și Contencios, din cadrul aparatului de specialitate al Primarului municipiului Pașcani, înregistrat cu nr. 21266/23.08.2024;

3. Avizul Consiliului Tehnico–Economic nr. 19/20.08.2024, înregistrat cu nr. 20790/CTE/20.08.2024;

4. Hotărârea Guvernului nr. 907/2016, privind etapele de elaborare și conținutul-cadru al documentațiilor tehnico-economice aferente obiectivelor/ proiectelor de investiții finanțate din fonduri publice, actualizată cu modificările și completările ulterioare;

5. Prevederile Legii nr. 273/2006, privind finanțele publice locale, actualizată cu modificările și completările ulterioare;

6. Prevederile art. 129 alin. (2) lit. b) și alin. (4) lit. d) ale O.U.G nr. 57/2019 privind Codul Administrativ, cu modificările și completările ulterioare;

Având în vedere Rapoartele de avizare ale următoarelor comisii de specialitate din cadrul Consiliului Local al municipiului Pașcani:

- Avizul Comisiei de prognoze economico-sociale, buget, finanțe, industrie, agricultură, silvicultură, prestări servicii, comerț și IMM – uri, programe europene, atragere de fonduri structurale și relații externe, înregistrat sub nr. 689/28.08.2024;

- Avizul Comisiei juridice , ordine publică, administrație publică, drepturile omului și libertăți cetățenești înregistrat sub nr. 695/28.08.2024;

- Avizul Comisiei de organizare și dezvoltare urbanistică, realizarea lucrărilor publice, protecția mediului, ecologie, patrimoniu, înregistrat sub nr. 694/28.08.2024;

În temeiul dispozițiilor art. 139 alin. (1) și ale art.196 alin. (1) lit. a) din O.U.G nr. 57/2019 privind Codul Administrativ, cu modificările și completările ulterioare

HOTĂRĂȘTE

Art.1 Se aprobă documentația tehnico – economică - Studiu de Fezabilitate și indicatorii tehnico – economici pentru obiectivul de investiții: „**Extindere rețele alimentare cu apă și rețele de canalizare, în municipiul Pașcani, județul Iași**” prezentată în **Anexa 1** parte integrantă din prezenta hotărâre, după cum urmează:

- **VALOARE TOTALĂ: 9.351.343,64 lei**, inclusiv TVA 19% din care,
 - o Valoarea lucrărilor, (C+M): **7.550.104,57 lei**, inclusiv TVA 19%;

DURATA DE REALIZARE A OBIECTIVULUI DE INVESTIȚII: 21 luni.

Art.2 Orice modificări ce conduc la creșterea valorii maxime a cheltuielilor corespunzătoare indicatorilor tehnico – economici aprobați, vor fi prezentate în plenul Consiliului local, în vederea actualizării acestora.



Art.3 Cu ducerea la îndeplinire a prezentei hotărâri se însărcinează Primarul municipiului Pașcani, Serviciul Urbanism și Amenajări Teritoriale, Serviciul Tehnic și Investiții și Direcția Economică, din cadrul aparatului de specialitate al Primarului municipiului Pașcani.

Art.4 Serviciul Administrație Publică va comunica prezenta hotărâre către:

- Instituția Prefectului Județului Iași
- Primarul Municipiului Pașcani
- Serviciul Urbanism și Amenajări Teritoriale
- Direcția Economică
- Serviciul Tehnic și Investiții.

Prezenta hotărâre a fost adoptată astăzi, 29.08.2024, cu un număr de 12 voturi pentru, voturi abțineri 0, voturi împotriva 0, din totalul de 18 consilieri locali în funcție. (18 consilieri locali în funcție, 12 consilieri locali prezenți la momentul votului).

**PREȘEDINTE DE ȘEDINȚĂ,
Consilier local,
Constantinescu Petronica**

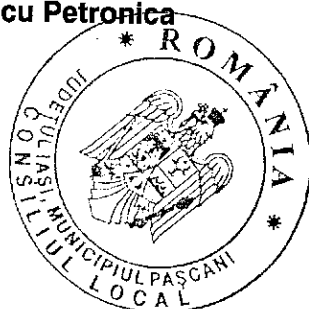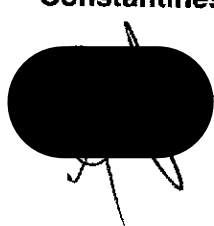

**Contrasemnează pentru legalitate
Secretar General al Municipiului,
IRINA JITARU**



Proiectant: SC AQUA PROJECT SRL

Str. Petru Rareș nr. 63, bl.A4, ap.9,

Piatra Neamț, județul Neamț

Tel/Fax : 0233/624426

J27/580/2010

C.I.F. RO-27559846



" EXTINDERE REȚELE CU APĂ ȘI REȚEA DE
CANALIZARE, ÎN MUNICIPIUL PASCANI, JUDEȚUL
IASI ", ETAPA I

Beneficiar: Municipiul Pascani, jud. Iasi

Faza: Studiu de Fezabilitate

1. INFORMAȚII GENERALE PRIVIND OBIECTIVUL DE INVESTIȚII**1.1. DENUMIREA OBIECTIVULUI DE INVESTIȚII**

" EXTINDERE REȚELE ALIMENTARE CU APĂ ȘI REȚELE DE CANALIZARE, ÎN
MUNICIPIUL PAȘCANI, JUDEȚUL IAȘI " , ETAPA I

1.2. AMPLASAMENTUL (JUDEȚUL, LOCALITATEA, STRADA, NUMĂRUL)

2. Județul Iași, Primăria Mun. Pașcani, localitățile Mun. Pașcani. Gâștești, Lunca, Sodomeni și Boșteni

2.1. ORDONATORUL PRINCIPAL DE CREDITE

Regiunea : Regiunea de Dezvoltare Nord –Est

Județ: Iași

U.A.T. : Mun. Pașcani

Localitatea : Mun. Pașcani, Sodomeni, Lunca, Boșteni și Gâștești

2.2. INVESTITORUL

U.A.T. : Primăria Mun. Pașcani , județul Iași

2.3. BENEFICIARUL INVESTIȚIEI


U.A.T. : Primăria Mun. Pașcani , județul Iași

2.4. ELABORATORUL DOCUMENTAȚIEI TEHNICE

S.C. AQUA PROJECT S.R.L.

Str. Petru Rareș, nr. 63

Piatra Neamț, județul Neamț

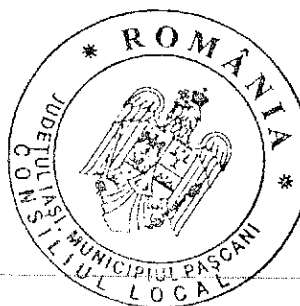

2. SITUAȚIA EXISTENTĂ ȘI NECESITATEA REALIZĂRII OBIECTIVULUI/PROIECTULUI DE INVESTIȚII

2.1 CONCLUZIILE STUDIULUI DE PREFEZABILITATE (ÎN CAZUL ÎN CARE A FOST ELABORAT ÎN PREALABIL) PRIVIND SITUAȚIA ACTUALĂ, NECESITATEA ȘI OPORTUNITATEA PROMOVĂRII OBIECTIVULUI DE INVESTIȚII ȘI SCENARIILE / OPTIUNILE TEHNICO-ECONOMICE IDENTIFICATE :

Anterior nu a fost întocmit un studiu de preferezabilitate care să stea la baza prezentei documentații .

2.2 PREZENTAREA CONTEXTULUI: POLITICI, STRATEGII, LEGISLAȚIE, ACORDURI RELEVANTE, STRUCTURI INSTITUȚIONALE ȘI FINANCIARE :

Proiectul " EXTINDERE REȚELE ALIMENTARE CU APĂ ȘI REȚELE DE CANALIZARE, ÎN MUNICIPIUL PAȘCANI, JUDEȚUL IASI " ETAPA I a fost întocmit având la baza următoarele planuri și strategii definite pe plan național și regional :

Strategia de dezvoltare locală a Municipiului Pașcani, jud. Iași - 2021-2027 ;

Strategia de dezvoltare a serviciilor publice de alimentare cu apă și de canalizare la nivelul delegării pentru perioada 2023-2028

2.3 ANALIZA SITUAȚIEI EXISTENTE ȘI IDENTIFICARE A DEFICIENȚELOR :

Municipiul Pașcani :

Sursa de apă existentă este reprezentată din 3 zone de captare după cum urmează:

- Hazmaseni cu o capacitate de 25 l/s;
- Motca cu 4 zone de puturi care au capacitatea de 423 l/s;
- Boldesti cu o capacitate de 40 l/s.

Localitățile Gâstești și Lunca :

La nivelul localității Lunca, există un sistem centralizat de alimentare cu apă ce alimentează cu o parte din gospodăria și este realizată preponderent din țeava PEID De 110 mm.

Canalizarea :

Municipiul Pașcani:

La momentul realizării prezentei documentații Municipiul Pașcani are în dotare o rețea de canalizare menajeră, ce se concentrează pe aglomerările principale ale municipiului . Zona de sud a Municipiului, respectiv



cele aferente străzilor Ștefan Cel Mare (DJ 208), Prisăcii, Camil Petrescu și Șoseaua Națională nu dispun de un sistem de colectare menajeră.

Având în vedere numărul relativ mare de gospodării care nu dispun de o rețea de colectoare menajeră și pentru a putea reduce discrepanțele de dezvoltare din interiorul Municipiului, se propune, în prezenta documentație, realizarea unei extinderi pentru sistemul menajer de canalizare la nivelul gospodăriilor mai sus menționate.

Localitatea Gâstestii:

La momentul realizării prezentei documentații localitatea Gâstestii are în desfășurare lucrări de canalizare menajeră concentrată pe partea centrală a localității. Zonele limitrofe, respectiv cele aferente străzilor Calistrat Hogaș, Barcan, Berzei, Fundac 16 Februarie și Trandafirilor nu dispun de un sistem de colectoare menajeră.

Localitatea Sodomeni:

La momentul realizării prezentei documentații localitatea Sodomeni are în desfășurare lucrări de canalizare menajeră, concentrată în partea centrală a localității. Zonele limitrofe, respectiv cele aferente străzilor Tudor Vladimirescu și Moș Ion Roata nu dispun de un sistem de colectoare menajeră.


Localitatea Boșteni:

La momentul realizării prezentei documentații localitatea Boșteni are în desfășurare lucrări de canalizare menajeră concentrată în partea centrală a localității, respectiv cele aferente străzilor Independenței și Ion Creangă nu dispun de un sistem de colectoare menajeră.

Având în vedere numărul relativ mare de gospodării care nu dispun de o rețea de colectoare menajeră și pentru a putea reduce discrepanțele de dezvoltare din interiorul localităților, se propune, în prezenta documentație, realizarea unei extinderi pentru sistemul menajer de canalizare la nivelul gospodăriilor aflate în localitățile Gâstestii, Sodomeni și Boșteni.

În acest sens investiția, privind realizarea extinderii sistemului de canalizare menajeră, va răspunde necesităților zonelor prin:

- ridicarea gradului de civilizație – confort, respectiv va contribui la ridicarea gradului de sănătate publică a locuitorilor ;
- diminuarea riscului de îmbolnăvire a populației prin reducerea / eliminarea debitului de apă uzată deversată direct în sol, protejând astfel pânza freatică de adâncime și de suprafață.
- asigurarea de locuri de muncă din rândul populației pe perioada derulării lucrărilor de construcții din proiect și ulterior crearea unor locuri de muncă pentru exploatarea sistemului.

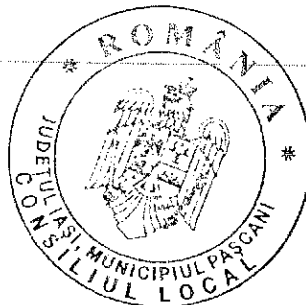

Consiliul Local al Municipiului Pașcani a organizat o campanie de conștientizare publică prin discuții personale și în grup pentru a informa cetățenii cu privire la legătura dintre sănătate și igienă precum și cu costurile serviciului pentru rețeaua de alimentare cu apă și canalizare. Necesitatea și oportunitatea realizării acestui proiect este o rezultantă a cererii viitorilor utilizatori, cererea pentru servicii de alimentare cu apă a fost identificată prin metoda focus-grup-ului, iar solicitarea Consiliului Local de întocmire a studiului de fezabilitate a venit doar după ce s-a constatat disponibilitatea de plată a populației pentru serviciile viitoare.

Prin urmare se impune extinderea rețelei de alimentare cu apă în Municipiul Pașcani, în localitățile Gâstesti, Lunca, Sodomeni și Boșteni, implicit extinderea rețelei de canalizare.

Investiția propusă are ca scop să asigure :

- condiții igienico – sanitare de exploatare a surselor de apă ;
- deversarea optimă a apelor uzate din gospodării ;
- reducerea impactului negativ asupra mediului, cauzat de evacuările de ape uzate menajere provenite din gospodării și servicii. Acestea rezultând în mod obișnuit din metabolismul uman și din activitățile menajere, sau din amestec de ape uzate menajere cu ape uzate industriale și/sau meteorice și de ape uzate provenite din industrie;

2.4 OBIECTIVELE PRECONIZATE A FI ATINSE PRIN REALIZAREA INVESTITIEI PUBLICE :

Principalele obiective care se urmăresc să fi atinse prin realizarea prezentei investiții vor afecta direct viața locuitorilor și bugetul local.

Prin realizarea prezentei investiții se urmărește respectarea atât a strategiei locale cât și a celei naționale privind asigurarea accesului la apă sigură și sanitație adecvată pentru toate localitățile și populația României, contribuind astfel la îmbunătățirea sănătății, demnității și calității vieții precum și la o dezvoltare economică a țării .

Obiectivele specifice urmează să se concentreze asupra următoarelor probleme:

- diminuarea până la reducere a surselor de poluare;
- protejarea și îmbunătățirea calității mediului înconjurător;
- păstrarea echilibrului ecologic;
- creșterea numărului de persoane racordate la o rețea de canalizare ape uzate menajere ;
- efectuarea investițiilor noi necesare lucrărilor de canalizare vor contribui la îmbunătățirea protecției mediului;
- asigurarea sursei corespunzătoare de apă pentru alimentarea cu apă potabilă în conformitate cu prevederile Legii nr. 458/2002 privind calitatea apei potabile, cu modificările și completările ulterioare.



Prezenta documentație tehnică - studiu de fezabilitate - investiția " EXTINDERE REȚELE CU APĂ ȘI REȚELE DE CANALIZARE, ÎN MUNICIPIUL PASCANI, JUDEȚUL IASI " ETAPA I este fundamentată pe situația economico – socială și de perspectivă a Municipiului Pașcani din județul Iași și este întocmit conform Hotărârea nr. 907/2016 privind etapele de elaborare și conținutul - cadru al documentațiilor tehnico - economice aferente obiectivelor proiectelor de investiții finanțate din fonduri publice.

Dezvoltarea municipiului prin construirea de noi locuințe cu un grad ridicat de confort și creșterea gradului de confort al locuințelor deja existente, face necesară și obligatorie proiectarea și realizarea rețelei de distribuție a apei potabile și a sistemului centralizat de canalizare.

Avantajele investiției propuse sunt:

- ridicarea gradului de civilizație – confort, respectiv va contribui la ridicarea gradului de sănătate publică a locuitorilor ;
- diminuarea riscului de îmbolnăvire a populației prin reducerea / eliminarea debitului de apă uzată deversată direct în sol, protejând astfel pânza freatică de adâncime și de suprafață.
- asigurarea de locuri de muncă din rândul populației pe perioada derulării lucrărilor de construcții din proiect și ulterior crearea unor locuri de muncă pentru exploatarea sistemului.

3. SITUAȚIA EXISTENTĂ ȘI NECESITATEA REALIZĂRII OBIECTIVULUI/PROIECTULUI DE INVESTIȚII

3.1 PARTICULARITĂȚI ALE AMPLASAMENTULUI

descrierea amplasamentului (localizare - intravilan/extravilan, suprafața terenului, dimensiunile plan, regim juridic - natură proprietății sau titlul de proprietate, servituti, drept de preemțiune, zonă de utilitate publică, informații obligatorii/constrângeri extrase din documentațiile de urbanism, după caz)

Investiția propusă se împarte în două obiecte de lucrări :

Obiectul 1 : - Extindere rețea de alimentare cu apă în Mun. Pașcani, localitatea Gâstesti și localitatea Lunca ;

Obiectul 2 : - Extindere rețea de canalizare în Mun. Pașcani, localitatea Gâstesti, localitatea Sodomeni și localitatea Boșteni .

Obiectul de investiție este propus să se amplaseze în intravilanul Mun. Pașcani, județul Iași, pe raza Mun. Pașcani, Gâstesti, Lunca, Sodomeni și Boșteni, pe un teren ce aparține domeniului public.

Bilanț al suprafețelor de teren ocupate:


Suprafața de teren totală pusă la dispoziție pentru:

1. Stație de pompare SPAU 01-Pascani : S= 38,00 mp ;

TOTAL Suprafețe de teren : 38,00 mp .

Suprafața construită cu ocupare definitivă a terenului : 5,00 mp, repartizată astfel :

- Stație de pompare SPAU 01-Pascani : S= 5,00 mp ;

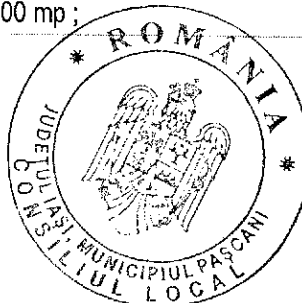

Suprafața construită cu ocupare temporară a terenului : 7268,952 mp, repartizată astfel :

- Extindere rețea de alimentare cu apă $S= 4077,852$ mp.
- Extindere rețele de canalizare menajera $S=2981,10$ mp.
- Realizare tronson de refulare a apelor uzate $S=210$ mp.

**3.2 DESCRIEREA DIN PUNCT DE VEDERE TEHNIC, CONSTRUCTIV, FUNCTIONAL-
ARHITECTURAL SI TEHNOLOGIC:**

a. Caracteristici tehnice și parametrii specifici obiectivului de investiții

SOLUTIA PROPUȘA :

Obiectul 1 : - Extindere rețea de alimentare cu apă în Mun. Pașcani, localitatea Gâstesti si localitatea Lunca ;

Municipiul Pașcani :

Schema tehnologică a alimentării cu apă :

1. Sursa :

Sursa de apă propusă pentru Mun. Pașcani este constituită dintr-un bransament la conducta de distribuție existentă, respectiv punctele de bransament se va realiza la nivelul conductelor existente realizate din țeava PEID De 63 - 110 mm.

Necesarul de apa la sursa :

Extindere Mun. Pașcani - Qszimax + Qri x 24 :

Nr. Crt	Strada	Necesar apa [l/s]
1	Mun. Pașcani	0,56

2. Extindere rețea de distribuție :


Scopul extinderii rețelei de apă constă în alimentarea gospodăriilor aferenți străzilor :

- Strada Morii
- Strada Șoseaua Națională
- Strada Costache Negri

La stabilirea configurației extinderii rețelei de distribuție s-au avut în vedere următoarele criterii:

- desfășurarea tramei stradale existente, cu amplasarea consumatorilor individuali și a altor consumatori;
- amplasarea instituțiilor principale din localități (biserici, școli, grădinițe, industrii locale, etc.);
- prevederile PUG și ale Certificatului de Urbanism, precum și analiza făcută pe teren cu delegații Consiliului Local;
- posibilitățile de dezvoltare ulterioară a localității și de extindere a unor conducte sau mărirea capacităților de transport a rețelei de distribuție.

Pe baza prevederilor STAS 4163-1/1996 și NP 133-2013 rețeaua s-a calculat pentru :

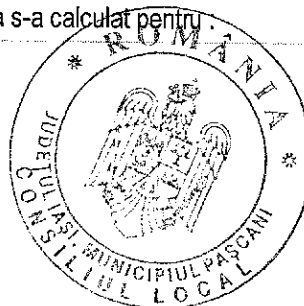

-dimensionare: cu asigurarea presiunii de serviciu de minim 0,3 bar (pentru $Q_{soramax}$) ;

-verificare: cu asigurarea presiunii de incendiu de 0,7 bar (pentru $Q_{soramax} + 5 \text{ l/s} \times K_p$) la hidranții de incendiu;

Municipiul Pascani – Extindere alimentare cu apă :

TOTAL CERINTA APA :

$Q_{szi \text{ med}} =$	<u>13,43 mc/zi</u>
	<u>0,16 l/s</u>
$Q_{szi \text{ max}} =$	<u>17,46 mc/zi</u>
	<u>0,20 l/s</u>
$Q_{sorar \text{ max}} =$	<u>1,45 mc/h</u>
	<u>0,40 l/s</u>

Tabel centralizator extindere rețele de distribuție :

LUNGIMI CONDUCTE ÎNGROPATE [m]					
Nr. Crt.	Localitate	Tronson	Strada	PEID 63x3,8 mm PN10	PEID 110x6,6 mm PN10
1	Mun. Pașcani	Tronson 01	str. Morii		278
2		Tronson 02	str. Sos. Națională	120	
3		Tronson 03	str. Sos. Națională	90	
4		Tronson 04	str. Costache Negri		405
TOTAL [m]				210	683

În urma calculelor de dimensionare efectuate, a rezultat, că extinderea propusa a rețelei de distribuție va avea o lungime totală de 893 m și se va realiza din PEID, PE 100, cu diametre variabile.

Lucrări speciale pe conducta de distribuție :

Cămine de vane : 2 buc ;

Cămine de branșament la rețeaua existentă: 2 buc. ;

Hidranți exteriori supraterani DN 80 : 7 buc. ;

Cămine de branșament: 27 buc. ;

Localitatea Gâstesti :

Schema tehnologică a alimentării cu apă :

1. Sursa :

Sursa de apă propusă pentru localitatea Gâstesti este constituită dintr-un branșament la conducta de distribuție existentă a localității. Punctul de branșament se va realiza la nivelul conductei existente PEID De 110 mm.

Necesarul de apă la sursa - $Q_{szimax} + Q_{ri} \times 24$:

Loc. Gâstesti :



Nr. Crt	Strada	Necesar apa [l/s]
1	Loc. Gâstesti	1,23

2. Extindere rețea de distribuție :

Scopul extinderii rețelei de apă în localitatea Secuia constă în alimentarea gospodăriilor aferente cartierului rezidențial nou sistematizat, respectiv va fi concentrată pe următoarele străzi :

- Strada Petru Rareș
- Strada Grădinilor
- Strada Fundac Cucului
- Strada Fundac Gâstesti I
- Strada Fundac Gâstesti II
- Strada Calistrat Hogaș
- Strada Barcan
- Strada Berzei
- Strada Fundac 16 Februarie
- Strada Trandafirilor
- Strada Fundac Pietriș
- Strada Buzdugan
- Strada Șoseaua Petru Rareș

La stabilirea configurației rețelei de distribuție s-au avut în vedere următoarele criterii:

- desfășurarea tramei stradale existente, cu amplasarea consumatorilor individuali și a altor consumatori;
- amplasarea instituțiilor principale din localități (biserici, școli, grădinițe, industrii locale, etc.);
- prevederile PUG și ale Certificatului de Urbanism, precum și analiza făcută pe teren cu delegații Consiliului Local;
- posibilitățile de dezvoltare ulterioară a localității și de extindere a unor conducte sau mărirea capacităților de transport a rețelei de distribuție.

Pe baza prevederilor STAS 4163-1/1996 și NP 133-2013 rețeaua s-a calculat pentru :

-**dimensionare:** cu asigurarea presiunii de serviciu de minim 0,3 bar (pentru $Q_{soramax}$) ;

-**verificare:** cu asigurarea presiunii de incendiu de 0,7 bar (pentru $Q_{soramax} + 5 \text{ l/s} \times K_p$) la hidranții de incendiu;

Loc. Gâstesti - Extindere alimentare cu apă :

TOTAL CERINTA APA :

$Q_{szi \text{ med}} =$	54,45 mc/zi
	0,63 l/s
$Q_{szi \text{ max}} =$	70,79 mc/zi



$$Q_{\text{sorab max}} = \frac{0,82 \text{ l/s}}{1,64 \text{ l/s}} = 5,90 \text{ mc/h}$$

Tabel centralizator extindere rețele de distribuție :

LUNGIMI CONDUCTE ÎNGROPATE [m]						
Nr. Crt.	Localitate	Tronson	Strada	PEID 63x3,8 mm PN10	PEID 110x6,6 mm PN10	
5	Gâștești	Tronson 05	str. Petru Rareș		485	
6		Tronson 06	str. Grădinilor		358	
7		Tronson 07	Fundac Cucului	185		
8		Tronson 08	Fundac Gâștești I		100	
9		Tronson 09	Fundac Gâștești II		170	
10		Tronson 10	str. Calistrat Hogaș	180		
11		Tronson 11	str. Barcan	124		
12		Tronson 12	str. Berzei		195	
		Tronson 12-1	str. Berzei	40		
		Tronson 12-2	str. Berzei	52		
13		Tronson 13	Fundac 16 Februarie	34		
14		Tronson 14	Fundac 16 Februarie	112		
15		Tronson 15	str. Trandafirilor	180		
16		Tronson 16	Fundac Pietriș	104		
17		Tronson 17	str. Buzdugan		245	
18		Tronson 18	str. Petru Rareș	50		
TOTAL [m]				1061	1553	

În urma calculelor de dimensionare efectuate, a rezultat, că extinderea propusă a rețelei de distribuție va avea o lungime totală de 2614 m și se va realiza din PEID, PE 100 , cu diametre variabile.

Lucrări speciale pe conducta de distribuție :

Cămine de vane : 6 buc ;

Cămine de branșament la rețeaua existentă: 13 buc. ;


Hidranți exteriori supraterani DN 80 : 5 buc. ;

Cămine de branșament: 111 buc. ;

Localitatea Lunca :

Schema tehnologică a alimentării cu apă :

1. Sursa :

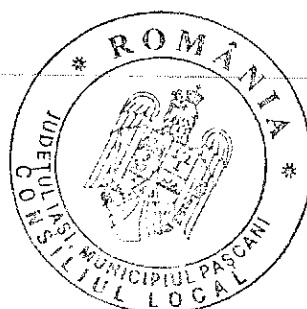

Sursa de apă propusă pentru localitatea Lunca este constituită dintr-un branșament la conducta de distribuție existentă a localității. Punctul de branșament se va realiza la nivelul conductei existente PEID De 110 mm.

Necesarul de apă la sursa - $Q_{szimax} + Q_{ri} \times 24$:

Loc. Lunca :

Nr. Crt	Strada	Necesar apă [l/s]
1	Str. M. Viteazu	0,67

2. Extindere rețea de distribuție :

Scopul extinderii rețelei de apă în localitatea Lunca constă în alimentarea gospodăriilor aferente cartierului rezidențial nou sistematizat. Extinderea propusă va fi concentrată pe următoarele străzi :

- Strada Mihai Viteazu

La stabilirea configurației rețelei de distribuție s-au avut în vedere următoarele criterii:

- desfășurarea tramei stradale existente, cu amplasarea consumatorilor individuali și a altor consumatori;
- amplasarea instituțiilor principale din localități (biserici, școli, grădinițe, industrii locale, etc.);
- prevederile PUG și ale Certificatului de Urbanism, precum și analiza făcută pe teren cu delegații Consiliului Local;
- posibilitățile de dezvoltare ulterioară a localității și de extindere a unor conducte sau mărirea capacităților de transport a rețelei de distribuție.

Pe baza prevederilor STAS 4163-1/1996 și NP 133-2013 rețeaua s-a calculat pentru :


-**dimensionare:** cu asigurarea presiunii de serviciu de minim 0,3 bar (pentru $Q_{soramax}$) ;

-**verificare:** cu asigurarea presiunii de incendiu de 0,7 bar (pentru $Q_{soramax} + 5 \text{ l/s} \times K_p$) la hidranții de incendiu;

Loc. Lunca - Extindere alimentare cu apă :

TOTAL CERINTA APA :

$Q_{szi \text{ med}} =$	19,67 mc/zi
	0,23 l/s
$Q_{szi \text{ max}} =$	25,57 mc/zi
	0,30 l/s
$Q_{sorar \text{ max}} =$	2,13 mc/h
	0,59 l/s

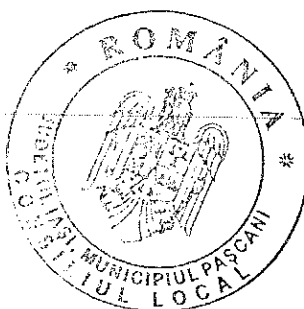

Tabel centralizator extindere rețele de distribuție :

LUNGIMI CONDUCTE ÎNGROPATE [m]					
Nr. Crt.	Localitate	Tronson	Strada	PEID 63x3,8 mm PN10	PEID 110x6,6 mm PN10
19	Lunca	Tronson 19	str. Mihai Viteazu	185	
20		Tronson 20	str. Mihai Viteazu		1443
TOTAL [m]				185	1443

În urma calculelor de dimensionare efectuate, a rezultat, că extinderea propusa a rețelei de distribuție va avea o lungime totala de 1628 m și se va realiza din PEID, PE 100 , cu diametre variabile.

Lucrări speciale pe conducta de distribuție :

Cămine de vane : 6 buc ;


Cămine de branșament la rețeaua existenta: 2 buc. ;

Hidranți exteriori supraterani DN 80 : 2 buc. ;

Cămine de branșament: 40 buc. ;

Tabel centralizator extindere rețele de distribuție apa la nivelul proiectului :

LUNGIMI CONDUCTE ÎNGROPATE [m]					
Nr. Crt.	Localitate	Tronson	Strada	PEID 63x3,8 mm PN10	PEID 110x6,6 mm PN10
1	Mun. Pascani	Tronson 01	str. Morii		278
2		Tronson 02	str. Nationala	120	
3		Tronson 03	str. Nationala	90	
4		Tronson 04	str. Costache Negri		405
TOTAL [m]				210	683
5	Gastesti	Tronson 05	str. Petru Rares		485
6		Tronson 06	str. Gradinilor		358
7		Tronson 07	Fundac Cucului	185	
8		Tronson 08	Fundac Gastesti I		100
9		Tronson 09	Fundac Gastesti II		170
10		Tronson 10	str. Calistrat Hogas	180	
11		Tronson 11	str. Barcan	124	
12		Tronson 12	str. Berzei		195
		Tronson 12-1	str. Berzei	40	
		Tronson 12-2	str. Berzei	52	
13		Tronson 13	Fundac 16 Februarie	34	
14		Tronson 14	Fundac 16 Februarie	112	

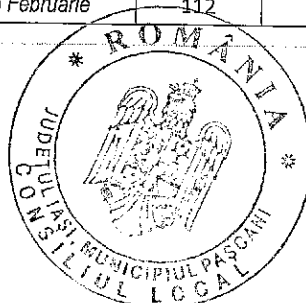

15		Tronson 15	str. Trandafirilor	180	
16		Tronson 16	Fundac Pietris	104	
17		Tronson 17	str. Buzdugan		245
18		Tronson 18	str. Petru Rares	50	
TOTAL [m]				1061	1553
19	Lunca	Tronson 19	str. Mihai Viteazu	185	
20		Tronson 20	str. Mihai Viteazu		1443
TOTAL [m]				185	1443
TOTAL General [m]				5135	

Obiect 2 : - Extindere rețea de canalizare în Mun. Pașcani, localitatea Gâștești, localitatea Sodomeni si localitatea Boșteni .

1. REȚEA DE CANALIZARE APE UZATE MENAJERE – CURGERE GRAVITATIONALA :

În prezentul proiect se propune realizarea extinderii rețelelor de canalizare în Mun. Pașcani, loc. Gâștești, loc. Sodomeni si loc. Boșteni, județul Iași.

a. Extindere rețea de canalizare în Municipiul Pașcani :

Străzile unde sunt propuse lucrări de extindere rețele de canalizare apa uzata sunt :

- str. Stefan cel Mare ;
- str. Prisăcii ;
- str. Camil Petrescu ;
- str. Șoseaua Națională

Transportul apelor uzate de nivelul gospodăriilor aferente străzilor Stefan cel Mare si str. Prisăcii se va realiza gravitațional pana la nivelul unei stații de pompare ape uzate (SPAU 1) propusa a fi amplasata în aval, la intersecția dintre cele doua străzi ;

Rețeaua gravitațională de canalizare este propusă a fi realizată cu tubulatura din PVC SN 8 , având diametrul de țevă De 250 mm pentru colectorul din str. Prisăcii si din tubulatura PEID RC PE 100 PN 10 pentru str. Stefan cel Mare (DJ 208).

Punerea în opera a colectoarelor de canalizare menajară propuse se va face:

- prin săpătură deschisa pe str. Prisăcii ;
- prin foraj orizontal în lungul străzii Stefan ce Mare (DJ 208). Având în vedere lipsa spațiului de realizarea a forajului în zona de siguranță a drumului județean, fapt care se datorează prezentei rețelelor de gaz si apa existente în amplasament, respectiv datorita existentei, pana la limita de proprietate, a șanțurilor pereate de scurgere ape pluviale, se propune realizarea forajului pentru colectoarele de canalizare în zona carosabila, cat mai aproape de limita exterioara.



Lungimea totală de realizare colectorului de canalizare menajeră prin foraj orizontal în zona drumului județean DJ 208 (str. Stefan cel Mare) este de $L = 1000$ m.

Tabel centralizator extindere rețele de canalizare gravitaționale :

Nr. Crt.	Loc.	Strada	Tip Colector	Tip executie propus	Nod de descarcare	Teava pe rețeaua de canalizare gravitgationala	
						PEID RC PE 100 PN 10 De 250 mm	PVC SN 8 DN 250 mm
1	Municipiul Pașcani	Str. Stefan Cel Mare (DJ 208)	Colector canalizare - Colector CSm 01	Foraj orizontal	CVEXISTENT	480	
		Str. Stefan Cel Mare (DJ 208)	Colector canalizare - Colector CSm 02	Foraj orizontal	CVEXISTENT	407	
		Str. Stefan Cel Mare (DJ 208)	Colector canalizare - Colector CSm 03	Foraj orizontal	CVEXISTENT	113	
		Str. Prisacii	Colector canalizare - Colector CSm 04	Sapatura deschisa	C20		68
2		Str. Camil Petrescu	Colector canalizare - Colector CSm 05	Sapatura deschisa	CVEXISTENT		110
3		Str. Soseaua Nationala	Colector canalizare - Colector CSm 06	Sapatura deschisa	CVEXISTENT		115
4		Str. Soseaua Nationala	Colector canalizare - Colector CSm 07	Sapatura deschisa	CVEXISTENT		90
TOTAL [m]						1000	383
TOTAL General [m]						1383	


În urma calculelor de dimensionare efectuate, a rezultat, că extinderea propusă a rețelei de canalizare în Mun. Pașcani va avea o lungime totală de 1383 m și se va realiza din țeava PVC SN 8 DN 250 mm pentru colectoarele de canalizare propuse pe străzile Prisăcii, Camil Petrescu, Șoseaua Națională și din țeavă PEID RC PE 100 PN 10 De 250 mm pentru colectoarele propuse pe str. Stefan cel Mare.

Pentru extinderea rețelelor de canalizare propuse avem :

Municipiul Pașcani – Extindere rețele de canalizare :

TOTAL CERINTA APA :

$Q_{szi\ med} =$	38,93	mc/zi
	0,45	l/s
$Q_{szi\ max} =$	50,61	mc/zi
	0,59	l/s
$Q_{sorar\ max} =$	4,22	mc/h

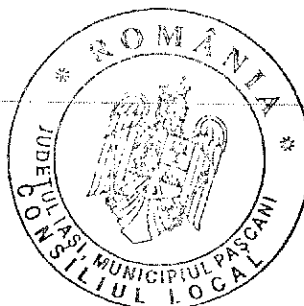

1,17 l/s

Racorduri laterale

Deversarea apelor uzate de la nivelul gospodăriilor individuale la rețeaua de canalizare gravitațională propusă se va realiza cu racorduri laterale din țeava PVC multistrat SN4, DN 160 mm, prevăzute cu cămin de racord din PVC DN 400 mm dotat cu capac necarosabil, din material compozit, amplasate în zona verde sau trotuar, pe domeniul public, la limita proprietăților.

În prezenta documentație, **la nivelul rețelei de canalizare gravitațională, au fost propuse un număr de 73 cămine de racord lateral.**

Lucrări speciale pe conducta de canalizare gravitațională :

Cămine de vizitare : 43 buc

Subtraversare DJ 208 – L=10,93 m , protecție OL De 406,4x8 mm montată pe toată lungimea dintre cămine .

b. Extindere rețea de canalizare în loc. Gâstestii:

Străzile unde sunt propuse lucrări de extindere rețele de canalizare apă uzată sunt :

- Str. Calistrat Hogaș
- Str. Barcan
- Str. Berzei
- Fundac 16 Februarie
- Str. Trandafirilor

Transportul apelor uzate de nivelul gospodăriilor, aferente străzilor mai sus menționate, se va realiza gravitațional până la nivelul colectoarelor de canalizare existente în localitate.

Rețeaua gravitațională de canalizare este propusă a fi realizată cu tubulatură din PVC SN 8 , având diametrul de țeavă De 250 mm.

Punerea în opera a colectoarelor de canalizare menajeră propuse se va face:

- prin săpătură deschisă ;

Tabel centralizator extindere rețele de canalizare gravitaționale :

Nr. Crt.	Loc.	Strada	Tip Colector	Tip execuție propus	Nod de descărcare	Teava pe rețeaua de canalizare gravitațională	
						PE10 RC PE 100 PN 10 De 250 mm	PVC SN 8 DN 250 mm
6	Loc.	Str. Calistrat Hogaș	Colector canalizare - Colector CSm 08	Săpătură deschisă	CVEXISTENT		140
7		Str. Barcan	Colector canalizare - Colector CSm 09	Săpătură deschisă	CVEXISTENT		130



8	Str. Berzei	Colector canalizare - Colector CSm 10	Săpătură deschisă	CVEXISTENT		200
	Fundac 16 Februarie	Colector canalizare - Colector CSm 11	Săpătură deschisă	C21		45
9	Fundac 16 Februarie	Colector canalizare - Colector CSm 12	Săpătură deschisă	CVEXISTENT		95
10	Str. Trandafirilor	Colector canalizare - Colector CSm 13	Săpătură deschisă	CVEXISTENT		185
TOTAL [m]					0	795
TOTAL General [m]						795

În urma calculelor de dimensionare efectuate, a rezultat, că extinderea propusă a rețelei de canalizare în loc. Gâștești va avea o lungime totală de 795 m și se va realiza din țeava PVC SN 8 DN 250 mm.

Loc. Gâștești - Extindere rețea de canalizare :

TOTAL CERINȚA APA :

$Q_{szi\ med} =$	22,99 mc/zi
	0,27 l/s
$Q_{szi\ max} =$	29,89 mc/zi
	0,35 l/s
$Q_{sorar\ max} =$	2,49 mc/h
	0,69 l/s

Racorduri laterale

Deversarea apelor uzate de la nivelul gospodăriilor individuale la rețeaua de canalizare gravitațională propusă se va realiza cu racorduri laterale din țeava PVC multistrat SN4, DN 160 mm, prevăzute cu cămin de racord din PVC DN 400 mm dotat cu capac necarosabil, din material compozit, amplasate în zona verde sau trotuar, pe domeniul public, la limita proprietăților.

În prezenta documentație, **la nivelul rețelei de canalizare gravitațională, au fost propuse un număr de 34 cămine de racord lateral.**

Lucrări speciale pe conducta de canalizare gravitațională :

Cămine de vizitare : 26 buc

c. Extindere rețea de canalizare în loc. Sodomeni:

Străzile unde sunt propuse lucrări de extindere rețele de canalizare apă uzată sunt :

- Str. T. Vladimirescu
- Str. Moș Ion Roata



Transportul apelor uzate de nivelul gospodăriilor, aferente străzilor mai sus menționate, se va realiza gravitațional până la nivelul colectoarelor de canalizare existente în localitate.

Rețeaua gravitațională de canalizare este propusă a fi realizată cu tubulatură PEID RC PE 100 PN 10.

Punerea în opera a colectoarelor de canalizare menajeră propuse se va face:

- prin foraj orizontal în lungul străzilor T. Vladimirescu și Moș Ion Roata.

Tabel centralizator extindere rețele de canalizare gravitaționale :

Nr. Crt.	Loc.	Strada	Tip Colector	Tip execuție propus	Nod de descarcare	Teava pe rețeaua de canalizare gravitațională	
						PEID RC PE 100 PN 10 De 250 mm	PVC SN 8 DN 250 mm
11	Loc. Sodomeni	Str. T. Vladimirescu	Colector canalizare - Colector CSm 14	Foraj orizontal	C22	335	
12		Str. Mos Ion Roata	Colector canalizare - Colector CSm 15	Foraj orizontal	CVEXISTENT	170	
TOTAL [m]						505	0
TOTAL General [m]						505	

În urma calculelor de dimensionare efectuate, a rezultat, că extinderea propusă a rețelei de canalizare în loc. Sodomeni va avea o lungime totală de 505 m și se va realiza din țeava PEID RC PE 100 PN 10 De 250 mm.


Loc. Sodomeni - Extindere rețele de canalizare :

TOTAL CERINȚA APA :

$Q_{szi\ med} =$	19,67 mc/zi
	0,23 l/s
$Q_{szi\ max} =$	25,57 mc/zi
	0,30 l/s
$Q_{sorat\ max} =$	2,13 mc/h
	0,59 l/s

Racorduri laterale

Deversarea apelor uzate de la nivelul gospodăriilor individuale la rețeaua de canalizare gravitațională propusă se va realiza cu racorduri laterale din țeava PVC multistrat SN4, DN 160 mm, prevăzute cu cămin de racord din PVC DN 400 mm dotat cu capac necarosabil, din material compozit, amplasate în zona verde sau trotuar, pe domeniul public, la limita proprietăților.

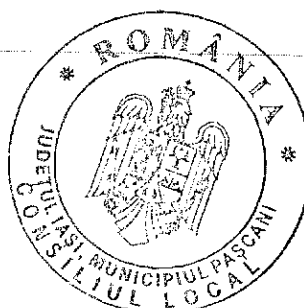

În prezenta documentație, la nivelul rețelei de canalizare gravitațională, au fost propuse un număr de 16 cămine de racord lateral.

Lucrări speciale pe conducta de canalizare gravitațională :

Cămine de vizitare : 10 buc

d. Extindere rețea de canalizare în loc. Boșteni:

Străzile unde sunt propuse lucrări de extindere rețele de canalizare apă uzată sunt :

- Str. Independentei
- Str. Ion Creangă.

Transportul apelor uzate de nivelul gospodăriilor, aferente străzilor mai sus menționate, se va realiza gravitațional până la nivelul colectoarelor de canalizare existente în localitate.

Rețeaua gravitațională de canalizare este propusă a fi realizată cu tubulatură PEID RC PE 100 PN 10.

Punerea în opera a colectoarelor de canalizare menajeră propuse se va face:

- prin foraj orizontal în lungul străzilor Independentei și Ion Creangă.

Tabel centralizator extindere rețele de canalizare gravitaționale :

Nr. Cr.	Loc.	Strada	Tip Colector	Tip execuție propus	Nod de descarcare	Teava pe rețeaua de canalizare gravitgationala	
						PEID RC PE 100 PN 10 De 250 mm	PVC SN 8 DN 250 mm
13	Loc. Boșteni	Str. Independentei	Colector canalizare - Colector CSm 16	Foraj orizontal	C23	260	
14		Str. Ion Creanga	Colector canalizare - Colector CSm 17	Foraj orizontal	SPAU	195	
TOTAL [m]						455	0
TOTAL General [m]						455	

În urma calculelor de dimensionare efectuate, a rezultat, că extinderea propusă a rețelei de canalizare în loc. Boșteni va avea o lungime totală de 455 m și se va realiza din țeava PEID RC PE 100 PN 10 De 250 mm.

Loc. Boșteni - Extindere rețea de canalizare :

TOTAL CERINȚA APA :

$Q_{szl\ med} =$	19,67 mc/zi
	0,23 l/s
$Q_{szl\ max} =$	25,57 mc/zi
	0,30 l/s
$Q_{sorar\ max} =$	2,13 mc/h



0,59 l/s

Racorduri laterale

Deversarea apelor uzate de la nivelul gospodăriilor individuale la rețeaua de canalizare gravitațională propusă se va realiza cu racorduri laterale din țeava PVC multistrat SN4, DN 160 mm, prevăzute cu cămin de racord din PVC DN 400 mm dotat cu capac necarosabil, din material compozit, amplasate în zona verde sau trotuar, pe domeniul public, la limita proprietăților.


În prezenta documentație, **la nivelul rețelei de canalizare gravitațională, au fost propuse un număr de 22 cămine de racord lateral.**

Lucrări speciale pe conducta de canalizare gravitațională :

Cămine de vizitare : 12 buc

Tabel centralizator extindere rețele de canalizare gravitaționale la nivelul proiectului :

Nr. Or.	Loc.	Strada	Tip Colector	Tip execuție propus	Nod de descărcare	Teava pe rețeaua de canalizare gravitațională	
						PE100 RC PE 100 PN 10 De 250 mm	PVC SN 8 DN 250 mm
1	Municipiul Pașcani	Str. Stefan Cel Mare (DJ 208)	Colector canalizare - Colector CSm 01	Foraj orizontal	CVEXISTENT	480	
		Str. Stefan Cel Mare (DJ 208)	Colector canalizare - Colector CSm 02	Foraj orizontal	CVEXISTENT	407	
		Str. Stefan Cel Mare (DJ 208)	Colector canalizare - Colector CSm 03	Foraj orizontal	CVEXISTENT	113	
		Str. Prisacii	Colector canalizare - Colector CSm 04	Sapatura deschisa	C20		68
2		Str. Camil Petrescu	Colector canalizare - Colector CSm 05	Sapatura deschisa			110
3		Str. Soseaua Nationala	Colector canalizare - Colector CSm 06	Sapatura deschisa	CVEXISTENT		115
4		Str. Soseaua Nationala	Colector canalizare - Colector CSm 07	Sapatura deschisa	CVEXISTENT		90
6	Loc. Gâștești	Str. Calistrat Hogas	Colector canalizare - Colector CSm 08	Sapatura deschisa	CVEXISTENT		140
7		Str. Barcan	Colector canalizare - Colector CSm 09	Sapatura deschisa	CVEXISTENT		130
8		Str. Berzei	Colector canalizare - Colector CSm 10	Sapatura deschisa	CVEXISTENT		200
		Fundac 16 Februarie	Colector canalizare - Colector CSm 11	Sapatura deschisa	C21		45

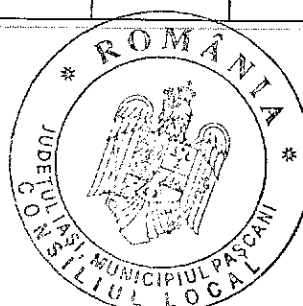

9		Fundac 16 Februarie	Colector canalizare - Colector CSm 12	Sapatura deschisa	CVEXISTENT		95
10		Str. Trandafirilor	Colector canalizare - Colector CSm 13	Sapatura deschisa	CVEXISTENT		185
11	Loc. Sodomeni	Str. T. Vladimirescu	Colector canalizare - Colector CSm 14	Foraj orizontal	C22	335	
12		Str. Mos Ion Roata	Colector canalizare - Colector CSm 15	Foraj orizontal	CVEXISTENT	170	
13	Loc. Boșteni	Str. Independentei	Colector canalizare - Colector CSm 16	Foraj orizontal	C23	260	
14		Str. Ion Creanga	Colector canalizare - Colector CSm 17	Foraj orizontal	SPAU	195	
TOTAL [m]						1960	1178
TOTAL General [m]						3138	

2. STAȚIA DE POMPARE APE UZATE MENAJERE

Având în vedere structura reliefului din zona extinderii rețelei de canalizare din Mun. Pașcani, s-a stabilit un număr de 1 buc stație de pompare a apelor menajere care pompează apele uzate într-un colector existent aferent străzii Morilor, de unde curgerea apelor uzate este gravitațională. Stația de pompare este echipată cu 1+1 pompe (1A+1R) cu capacitatea calculată în funcție de debitul colectat și de înălțimea de pompare necesară pe refulare.

Stația de pompare ape uzate SPAU propusă este o construcție subterană prefabricată, amplasată pe domeniul public, la intersecție dintre str. Stefan cel Mare și str. Prisăcii din Mun. Pașcani. Stația are în componență o cameră umedă unde se acumulează apa uzată menajeră și o cameră uscată, adiacentă camerei umede, unde sunt amplasate vanele de închidere și protecție a pompelor.

Debitul de calcul pentru stația de pompare este stabilit conform breviarului de calcul, respectiv :

SPAU 01 : - colectează apele uzate de la nivelul rețelelor de canalizare menajera concentrate pe arterele de drum aferente străzilor Stefan cel Mare și str. Prisăcii din Mun. Pașcani.

Colectoare preluate :

- **CSm 01, CSm 02, CSm 03 și CSm 04** .

Stația de pompare ape uzate (SPAU) va fi dotată cu două garnituri de pompare ape uzate submersibile , echipate cu tocător , având următorii parametrii :

$$1A+1R - Q_p = 0,80 \text{ l/s} , H_p = 20 \text{ mCA} .$$



De la nivelul stației de pompare SPAU 01 apa uzată este transportată prin pompare către colectorul existent din str. Morilor, Mun. Pașcani . **Transportul apei uzate se va efectua printr-o conductă de refulare din PEID De 110 PN 10 , în lungime de L=259 m.**

Lucrări speciale pe conducta de refulare ape uzate::

Cămine de vane : 6 buc

Subtraversare DJ 208 – L=25,00 m , protecție OL De 273,1x5 mm montată pe toată lungimea dintre cămine .

3. SUPRATRAVERSARI CURS APA CU CONDUCTA DE REFULARE

Pentru conducta de refulare din Mun. Pașcani, se propune realizarea unei supratraversări a pârâului Hazmaseni. Zona de supratraversare a cursului de apa este propusă a fi realizată paralel cu podul rutier aferent drumului județean DJ 208, pe partea dreaptă cu sensul de intrare spre Mun. Pașcani , la o distanță de 10 m de acesta.

Supratraversările se vor realiza cu conducta din OL Zn De 114,3x5 mm preizolată cu spuma PUR în manta de protecție din tabla tip SPIRO din aluminiu pentru zona de pozare supratraversabilă și cu manta PEID De 225 mm PN 10 pentru zona de pozare subterană. Lungimea supratraversării este propusă de L=24 m. Pentru fixarea conductelor :

- în sol, au fost prevăzute în zona de intrare și ieșire a acestora masive de ancoraj ;
- supratraversabilă, au fost prevăzuți doi stâlpi din b.a. .

Specificații Generale :

Apele uzate menajere colectate de la nivelul gospodăriilor vor fi evacuate în rețeaua de canalizare existentă a localităților respectând parametrii calitativi descriși conform NTPA 002/2005 .

3.3 COSTURILE ESTIMATIVE ALE INVESTITIEI :

Valoarea totală a proiectului conform devizului general anexat pentru varianta propusă este :

Valoarea totală (INV) , inclusiv TVA (mii lei) :

Valoarea investiției **inclusiv TVA** (în preturi din luna Iunie, 2024)

9.351.343,639 RON

din care C+M


7.550.104,567 RON

3.4 STUDII DE SPECIALITATE ÎN FUNCȚIE DE CATEGORIA ȘI CLASA DE IMPORTANȚA A CONSTRUCȚIILOR, DUPA CAZ :

Clasa de importanță conform P100/2013 :

- Rețele de canalizare

- Clasa de importanță IV ;

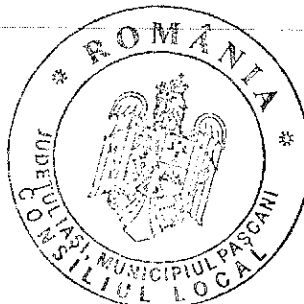

- Categoria de importanta C – normala

3.5 GRAFICE ORIENTATIVE DE REALIZARE A INVESTITIEI :

Graficul de realizare a investiției se regăsește în „Anexa 1”, acestea fiind atașate la prezenta documentație .

Perioada de execuție efectivă a proiectului este estimată la 21 luni .

b. echiparea și dotarea specifică funcțiunii propuse.

Obiectele propuse au fost dotate conform specificului fiecăruia, urmând indicațiile din normele în vigoare și respectiv urmând și necesitățile pe care beneficiarul împreună cu personalul avizat le-au solicitat .

Obiect 01 - STADIU FIZIC 01-STATIE DE POMPARE APE UZATE SPAU 01 :

Lista Echipamente :



Statie de pompare in cheson prefabricat din materiale plastice cu D=2.0m, H=5.0m, inclusiv placa, capac de acces si inel de lestare, complet echipata cu: - Electropompe submersibile avand: Q=0,80 l/s; H=20 m; - 2 buc 1A+1R - Pompa de basa; - Filtru pentru purificarea aerului;	buc	1
Tablou electric TSPAU, echipat conform schemei din plansele desenate (contine PLC cu HMI, modem GSM/GPRS, sursa UPS, aparataj protectie, centrala masurare parametri electrici, butoane, lampi, selectoare regim, carcasa IP65 cu incalzire si ventilatie, usa dubla si copertina impotriva intemperiilor)	buc	1
Senzor efracție capac camin (montaj in chesonul statiei)	buc	1
Ventilator aerisire camin apa uzata	buc	1
Senzor de nivel tip para (montaj in chesonul statiei)	buc	1
Senzor de nivel cu masura presiune hidrostatica	buc	1
Generator diesel	buc	1

Lista Dotări :

Echipament mobil pentru ridicarea si coborarea pompelor 500 kg	buc	1
--	-----	---

ing. Marius C-TIN BUSCU



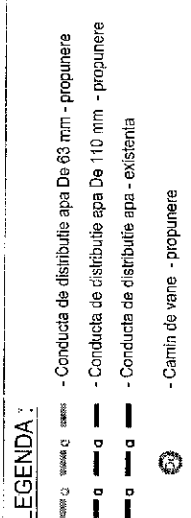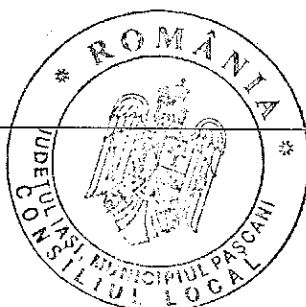

Schema de recordare planșe Loc. Lunca PS-2.2 Loc. Lunca	Loc. Gastesti PS-3.1 Mun. Pasceni PS-1.1	DE NUMIREA PROIECTULUI: TERENURI DE AMPLASAMENT CU APA SI REȚELE DE CANALIZARE SANITARE (ANALIZAREA NIVELULUI AȘA LA BELLU PASI, PAPER I) AMPLASAMENTI: Loc. Gastesti, Loc. Sodomoni, Loc. Basteni si Mun. Pasceni, Județul Iasi BENEFICIAR: Primăria Municipiului Pasceni, jud. Iasi	TITLUL PLANȘII: PLAN DE SITUAȚIE Extindere rețea de alimentare cu apă Vedere generală - Loc. Lunca	FAZA S.1 PLANȘA PS-4.2.1
--	--	--	---	--



04-Subaversano drum
Executie - Foraj orizontal
Proiectie - Teava OL DN 273.1x5, L= 7.00 m

CB 18 - CAMIN TRANSAMENT
Propunere

Teava 2D
De la PN 10.5 la 14.0 m
De la PN 10.5 la 14.0 m



LEGENDA:

- Conducta de distributie apa De 63 mm - propunere
- Conducta de distributie apa De 110 mm - propunere
- Conducta de distributie apa - existenta
- Camin de vane - propunere

Schema de racordare planse

Loc. Lunca
PS-2.1
Loc. Lunca

Loc. Gastesii
PS-3.1

Mun. Pascani
PS-1.1

S.C. AQUA PROJECT S.R.L.
Str. Petru Rareș, nr. 63, Bl.44, Ap. 9,
Piața Neamț, Județul Neamț
Tel/Fax: 0233/624426
C.U.I.: J27/580/2010
C.I.F.: RO-27559846

DENUMIREA PROIECTULUI:
EXTINDEREA RELEI ALIMENTARE CU APA SI RELELE DE
CUTIERE IN MUNICIPIUL PASCANI, JUDEȚUL IAȘI, Pagine 1
AMPLASAMENT: Loc. Gastesii, Loc. Sodomeni, Loc. Bostan si
Mun. Pascani, Județul Iași
BENEFICIAR: Primăria Municipiului Pascani, Jud. Iași

TITLU PLANSA:
CAPA
5000
DATA
2024

PROIECTAT
ing. Marius C-TIN BUSQU
DESENAȚ
ing. Mihai BUJOR
VERIFICAT
ing. Marius C-TIN BUSQU
SEF PROIECT
ing. Marius C-TIN BUSQU

PROIECT
Nr. 13530
/2024

FAZA
S.F.

PLANSĂ
PS-A 2.2

PLAN DE SITUAȚIE
Extindere rețea de alimentare cu apă
Vedere generală - Loc. Lunca



- Conducta de distribuc a apa De 63 mm - propunere
- Conducta de distribuc a apa De 110 mm - propunere
- Conducta de distribu ia aca - existentă
- Cămin de vanc - propunere

Mun. Pascani
PS-1.1[illegible]

LEGENDA:

- Conducta de distribui e aqua De c3 mm - propunere
- Conducta de distribu ie aer Dia 110 mm - propunere
- Conducta de distribu ie aer - executie
- Camin de uita - propunere



Schema de racordare planșă

Loc. Găstani

Loc. Bosteni și Loc. Sădomeni

Mun. Păscani

PI-31

PI-21



CENTRALIZATOR CONDUITE DE CANALIZARE									

Legenda:

- Conducă PVC de canalizare menajeră de 250 mm - propunere
- Conducă canalizare menajeră de 315 mm - propunere
- Conducă rețea de 110 mm - propunere
- Conducă PVC de canalizare de 250 mm - propunere
- Conducă canalizare - extindere
- Sursă cârmă
- Stile de potec - propunere
- Cămin de canalizare - edictat

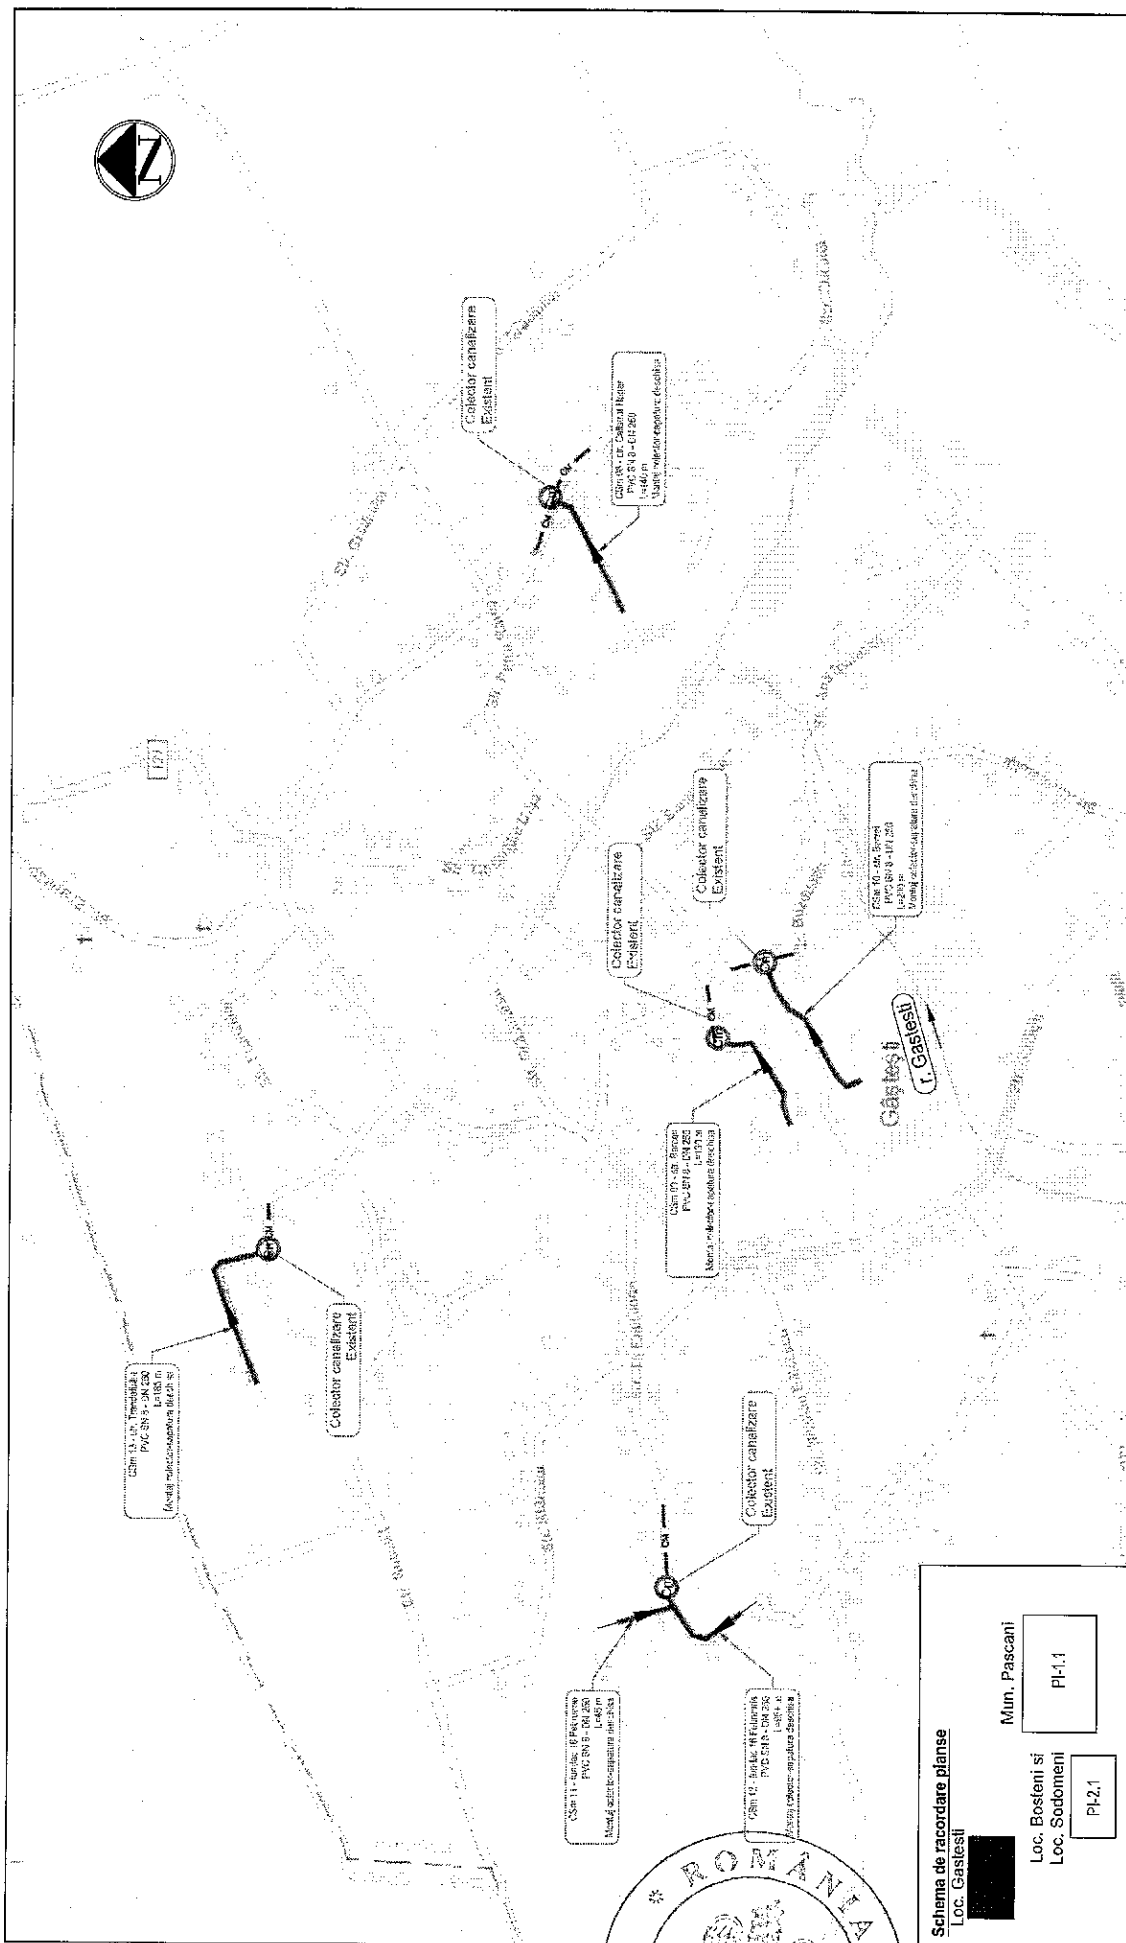

Schema de racordare planse

Loc. Găstesti

Mun. Pascani

Loc. Bosteni si
Loc. Sodomeni

PI-1.1

PI-2.1

Legenda:

- Conducta PVC de canalizare menajera De 250 mm - propunere
- Conducta canalizare menajera De 315 mm - propunere
- Conducta refulare De 110 mm - propunere
- Conducta RC de canalizare De 250 mm - propunere
- Conducta canalizare - existent
- Sens curgere
- Statie de pompe - propunere
- Camin de canalizare - existent



S.C. AQUA PROJECT S.R.L.
Str. Petru Rareș nr. 63, Bl.44, Ap. 9,
Pietra Neagră, Județul Neamț
Tel/Fax : 0235/624226
C.U.I. J2718602010
C.I.F. RO-27658946

DESCRIEREA PROIECTULUI
"EXTINDERE REȚELEI ALIMENTARE CU APA SI REȚEA DE CANALIZARE
IN MUNICIPIUL PASCANI, JUDEȚUL IASI", Baza 1

AMPLASAMENT: Loc. Găstesti, Loc. Sodomeni, Loc. Bosteni si
Mun. Pascani, Județul Iasi

BENEFICIAR: Primăria Municipiului Pascani, Jud. Iasi

PLAN DE SITUAȚIE
Extindere rețea de canalizare
Vedere generală - Loc. Găstesti

SCARA

1:5000

DATA

2024

PROIECTAT Ing. Marius C-TIN-BUSCU

DESEINAT Ing. Alin BUJOR

VERIFICAT Ing. Marius C-TIN-BUSCU

SEF PROIECT Ing. Marius C-TIN-BUSCU

PROJECT
Nr.12530
/2024

FAZA
S.F.

PLANSĂ
PI-3.1

DEVIZ GENERAL


PRIVIND CHELTUIELILE DE CAPITAL NECESARE REALIZĂRII OBIECTIVULUI DE INVESTIȚIE

" EXTINDERE REȚEALE ALIMENTARE CU APA SI REȚELE DE CANALIZARE, IN MUNICIPIUL PASCANI, JUDEȚUL IASI " ETAPA I

in mii lei/mii euro la cursul BNR = 4.9771


RON din 14 Iunie 2024

Nr. Crt.		Denumirea capitolelor si subcapitolelor de cheltuieli	Valoare (fara TVA)	TVA 19%	Valoare (inclusiv TVA)
			Lei	Lei	Lei
1	2		3	4	5
CAPITOLUL 1 Cheltuieli pentru obtinerea si amenajarea terenului					
1.1.	Obtinerea terenului		0.000	0.000	0.000
1.2.	Amenajarea terenului		0.000	0.000	0.000
1.3.	Amenajari pt protectia mediului si aducerea la starea initiala		0.000	0.000	0.000
1.4.	Cheltuieli pentru relocarea/protectia utilitatilor		0.000	0.000	0.000
TOTAL CAPITOL 1			0.000	0.000	0.000
CAPITOLUL 2 Cheltuieli pentru asigurarea utilitatilor necesare obiectivului					
2.1.	Constructii si instalatii		24689.700	4691.043	29380.743
2.1.2	Ob.2	STADIU FIZIC 17-BRANSAMENT ELECTRIC STATII DE POMPARE APE UZATE - SPAU-URI	24689.700	4691.043	29380.743
2.2.	Montaj utiliaj tehnologic		0.000	0.000	0.000
2.3.	Utilaje, echipamente tehnologice si functionale cu montaj		0.000	0.000	0.000
2.3.1	Ob.02	STADIU FIZIC 17-BRANSAMENT ELECTRIC STATII DE POMPARE APE UZATE - SPAU-URI	0.000	0.000	0.000
TOTAL CAPITOL 2			24689.700	4691.043	29380.743
CAPITOLUL 3 Cheltuieli pentru proiectare si asistenta tehnica					
3.1.	Studii de teren		20000.000	3890.000	23890.000
3.2.	Taxe pentru obtinerea de avize, acorduri si autorizatii		19350.000	0.000	19350.000
3.3.	Expertiza Tehnica		0.000	0.000	0.000
3.4.	Certificarea performantei energetice si auditul energetic al cladirilor		0.000	0.000	0.000
3.5.	PROIECTARE SI INGINERIE		100463.922	19088.146	119552.067
3.6.	ORGANIZAREA PROCEDURILOR DE ACHIZITIE		30000.000	5700.000	35700.000
3.7.	CONSULTANTA		0.000	0.000	0.000
3.8.	ASISTENTA TEHNICA		38416.540	7299.143	45715.683
TOTAL CAPITOL 3			208230.462	35887.289	244117.750
CAPITOLUL 4 Cheltuieli pentru investitia de baza					
4.1.	Constructii si instalatii		6181556.552	1174495.741	7356052.308
4.1.1	Ob.01	STADIU FIZIC 01 - EXTINDERE REȚEA APĂ STR. MORII - MUN. PASCANI	129924.582	24685.670	154610.252
4.1.2	Ob.01	STADIU FIZIC 02 - EXTINDERE REȚEA APĂ STR. PETRU RARES - LOC. GASTESTI	294805.469	56013.043	350818.532
4.1.3	Ob.01	STADIU FIZIC 03 - EXTINDERE REȚEA APĂ STR. GRADINILOR - LOC. GASTESTI	125792.889	23900.649	149693.538
4.1.4	Ob.01	STADIU FIZIC 04 - EXTINDERE REȚEA APĂ STR. FUNDAC GASTESTII I - LOC. GASTESTI	71195.260	13527.099	84722.359
4.1.5	Ob.01	STADIU FIZIC 05 - EXTINDERE REȚEA APĂ STR. FUNDAC GASTESTII II - LOC. GASTESTI	91128.841	17314.480	108443.321
4.1.6	Ob.01	STADIU FIZIC 06 - EXTINDERE REȚEA APĂ STR. CALISTRAT HOGAS - LOC. GASTESTI	74067.123	14072.753	88139.876
4.1.7	Ob.01	STADIU FIZIC 07 - REȚEA DE CANALIZARE IN STR. BERZEI LOC. GASTESTI	62280.818	11833.355	74114.173
4.1.8	Ob.01	STADIU FIZIC 08 - EXTINDERE REȚEA APĂ STR. BERZEI - LOC. GASTESTI	116555.836	22146.608	138701.444
4.1.9	Ob.01	STADIU FIZIC 09 - EXTINDERE REȚEA APĂ STR. FUNDAC 16 FEBRUARIE - LOC. GASTESTI	77725.857	14767.915	92493.782
4.1.10	Ob.01	STADIU FIZIC 10 - EXTINDERE REȚEA APĂ STR. TRANDAFIRILOR - LOC. GASTESTI	74067.123	14072.753	88139.876
4.1.11	Ob.01	STADIU FIZIC 11 - EXTINDERE REȚEA APĂ STR. FUNDAC PIETRIS - LOC. GASTESTI	58057.138	11030.856	69087.994
4.1.12	Ob.01	STADIU FIZIC 12 - EXTINDERE REȚEA APĂ STR. BUZDUGAN - LOC. GASTESTI	109288.036	20764.727	130052.763
4.1.13	Ob.01	STADIU FIZIC 13 - EXTINDERE REȚEA APĂ STR. SOSEAU PETRU RARES - LOC. GASTESTI	46688.201	8870.758	55558.959
4.1.14	Ob.01	STADIU FIZIC 14 - EXTINDERE REȚEA APĂ STR. MIHAI VITEAZU - LOC. LUNCA	80710.544	15335.003	96045.547
4.1.15	Ob.01	STADIU FIZIC 15 - EXTINDERE REȚEA APĂ STR. MIHAI VITEAZU - LOC. LUNCA	483824.906	91926.732	575751.638
4.1.6	Ob.01	STADIU FIZIC 16 - BRANSAMENTE APA	917002.230	174230.424	1091232.654
4.1.7	Ob.02	STADIU FIZIC 01 - REȚEA DE CANALIZARE IN STR. STEFAN CEL MARE MUN. PASCANI	1036031.278	196845.940	1232877.220
4.1.8	Ob.02	STADIU FIZIC 02 - REȚEA DE CANALIZARE IN STR. PRISACII MUN. PASCANI	42534.500	8081.560	50616.060
4.1.9	Ob.02	STADIU FIZIC 03 - REȚEA DE CANALIZARE IN STR. CAMIL PETRESCU MUN. PASCANI	40433.892	7682.440	48116.330
4.1.10	Ob.02	STADIU FIZIC 04 - REȚEA DE CANALIZARE IN STR. SOSEAU NATIONALA MUN. PASCANI	115288.590	21904.830	137193.430

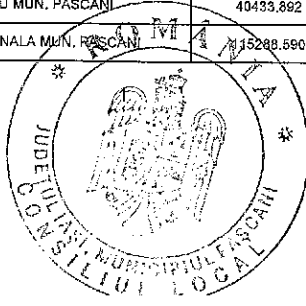

4.1.11	Ob.02	STADIU FIZIC 05 - RETEA DE CANALIZARE IN STR. CALISTRAT HOGAS LOC. GASTESTI	78318.460	14880.510	93198.970
4.1.12	Ob.02	STADIU FIZIC 06 - RETEA DE CANALIZARE IN STR. BARCAN LOC. GASTESTI	78188.440	14855.800	93044.240
4.1.13	Ob.02	STADIU FIZIC 07 - RETEA DE CANALIZARE IN STR. BERZEI LOC. GASTESTI	117348.580	22296.230	139644.810
4.1.14	Ob.02	STADIU FIZIC 08 - RETEA DE CANALIZARE IN STR. FUNDAC 16 FEBRUARIE LOC. GASTESTI	82568.460	15688.010	98256.470
4.1.15	Ob.02	STADIU FIZIC 09 - RETEA DE CANALIZARE IN STR. TRANDAFIRILOR LOC. GASTESTI	102278.550	19432.920	121711.480
4.1.16	Ob.02	STADIU FIZIC 10 - RETEA DE CANALIZARE IN STR. T. VLADIMIRESCU LOC. SODOMENI	346942.906	65919.150	412862.050
4.1.17	Ob.02	STADIU FIZIC 11 - RETEA DE CANALIZARE IN STR. MOS ION ROATA LOC. SODOMENI	169095.662	32128.170	201223.830
4.1.18	Ob.02	STADIU FIZIC 12 - RETEA DE CANALIZARE IN STR. INDEPENDENTEI LOC. BOSTENI	270070.801	51313.460	321384.260
4.1.19	Ob.02	STADIU FIZIC 13 - RETEA DE CANALIZARE IN STR. ION CREANGA LOC. BOSTENI	194291.995	36915.480	231207.480
4.1.20	Ob.02	STADIU FIZIC 14 - RETEA DE CANALIZARE STR. PRISACII SI STR. STEFAN CEL MARE MUN. PASCANI	208461.538	39607.593	248069.231
4.1.21	Ob.02	STADIU FIZIC 15 - CAMINE DE RACORD CANALIZARE	339921.766	64585.135	404506.901
4.1.22	Ob.02	STADIU FIZIC 16-STATIE DE POMPARE APE UZATE SPAU 01	146666.250	27866.588	174532.838
4.2. Montaj utilaj tehnologic			13975.000	2655.250	16630.250
4.2.3	Ob.02	STADIU FIZIC 16-STATIE DE POMPARE APE UZATE SPAU 01	13975.000	2655.250	16630.250
4.3. Utilaje, echipamente tehnologice si functionale cu montaj			207500.000	39425.000	246925.000
4.3.3	Ob.02	STADIU FIZIC 16-STATIE DE POMPARE APE UZATE SPAU 01	207500.000	39425.000	246925.000
4.4. Utilaje fara montaj si echipamente de transport			0.000	0.000	0.000
4.5. Dotari			15000.000	2850.000	17850.000
4.5.1	Ob.02	STADIU FIZIC 16-STATIE DE POMPARE APE UZATE SPAU 01	15000.000	2850.000	17850.000
4.6. Active necorporale			0.000	0.000	0.000
TOTAL CAPITOL 4			6418031.552	1219425.991	7637457.558
CAPITOLUL 5 Alte cheltuieli					
5.1. Organizare de santier			155505.532	29546.051	185051.583
5.1.1.		Lucrari de constructii	124404.425	23636.841	148041.266
5.1.2.		Cheltuieli conexe organizarii santierului	31101.106	5909.210	37010.317
TOTAL SUBCAPITOL 5.1.			155505.532	29546.051	185051.583
5.2. Comisioane,cote, taxe, costul creditului			69666.478	13236.631	82903.109
5.2.1.		Comisioanele si dobandile aferente creditului băncii finanțatoare	0.000	0.000	0.000
5.2.2.		Comision ISC	37943.350	7209.236	45152.586
5.2.3.		comision CSC	31723.128	6027.394	37750.523
5.2.4.		Taxa de timbru arhitectura	0.000	0.000	0.000
TOTAL SUBCAPITOL 5.2.			69666.479	13236.631	82903.109
5.3. Cheltuieli diverse si neprevazute			311011.063	59092.102	370103.164
5.4. Cota Credite			0.000	0.000	0.000
TOTAL CAPITOL 5			536183.074	101874.784	638057.856
CAPITOLUL 6 Cheltuieli pentru probe tehnologice si teste si predare la beneficiar					
6.1. Pregatirea personalului de exploatare			0.000	0.000	0.000
6.2. Probe tehnologice si teste			0.000	0.000	0.000
TOTAL CAPITOLUL 6			0.000	0.000	0.000
CAPITOLUL 7 Cheltuieli aferente marjei de buget si pentru constituirea rezervei de implementare pentru ajustarea de pret					
7.1. Cheltuieli aferente marjei de buget			674535.61	127794.12	802329.73
7.2. Cheltuieli pentru constituirea rezervei de implementare pentru ajustarea de pret			0.00	0.00	0.00
TOTAL CAPITOLUL 7			674535.614	127794.116	802329.732
TOTAL GENERAL (CAP 1,2,3,4,5,6)			7861670.402	1489673.223	9351343.639
Din care C+M			6344625.677	1205478.875	7550104.567

Intocmit,
ing. Marius BUSCU
Proiectant

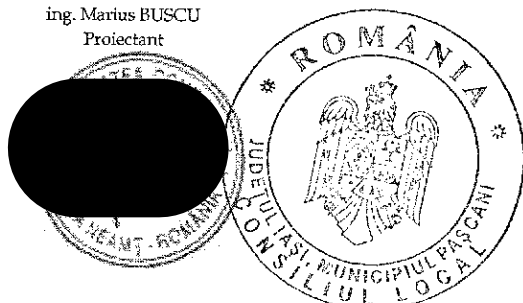

Beneficiar
U.A.T. Mun. PASCANI




ROMÂNIA
JUDEȚUL IAȘI
PRIMĂRIA MUNICIPIULUI PAȘCANI
Str. Ștefan cel Mare, nr.16, cod: 705200
Telefon: 0232-762300; 0232-762530; Fax: 0232-766259;
e-mail: office@primariapascani.ro
CONSILIUL TEHNICO ECONOMIC

Nr. 20790 / CTE / 20.08.2024



NR: 20790
DATA: 20/08/2024
COD: 16ED9

APROBAT:
PRIMAR,
MARIUS NICOLAE PENTILIE

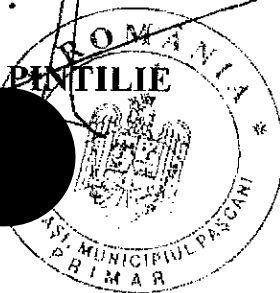

AVIZ Nr. 19 / 20.08.2024

Avînd în vedere prevederile HCL nr. 209/25.11.2021 și ca urmare a convocării transmise de Președintele CTE în baza solicitării Serviciului Tehnic și Investiții, pentru emiterea avizului referitor la documentația tehnico – economică:

Deviz general și indicatori tehnico – economici actualizați, pentru obiectivul de investiții:

„Extindere rețele alimentare cu apă și rețele de canalizare, în municipiul Pașcani, județul Iași”

Documentația aferentă – Deviz general și indicatori tehnico – economici a fost elaborată în baza Contractului nr. 5737/28.02.2024 – servicii de proiectare tehnică aferente realizării obiectivului de investiții: „Extindere rețele alimentare cu apă și rețele de canalizare, în municipiul Pașcani, județul Iași”, încheiat de Municipiul Pașcani cu S.C. AQUA PROJECT S.R.L. Neamț.

În ședința din 20.08.2024, conform Procesului verbal nr. 8/20.08.2024,
CONSILIUL TEHNICO ECONOMIC
de la nivelul Consiliului Local al Municipiului Pașcani, emite:

AVIZ FAVORABIL

MENTIUNI:

- Documentația fost elaborată conform H.G. nr. 907/2016, privind etapele de elaborare și conținutul – cadru al documentațiilor tehnico – economice aferente obiectivelor/ proiectelor de investiții finanțate din fonduri publice.
- Se vor respecta prevederile legale aflate în vigoare privind achizițiile publice, finanțele publice și autorizarea lucrărilor de construcții.

Întocmit
Ing. IULIAN PERTUJ

PREȘEDINTE C.T.E.
CRISTIAN BĂTOI

