


Proprietar teren	S (mp)	I / E	Tarla / Parcelă
Drum - DJ 155	2964	Extravilan	-
Ocolul Silvic Ploiesti	1440	Extravilan	Parcelă Pd 769
Drum De 757 / 50 (nr.cad.31616) - Com. Păulești	1595	Extravilan	Tarla 30, Parcelă 757
Drum (nr.cad.25120) - Com. Păulești	3799	Intravilan	Tarla 32, Parcele 768/47,48,49,51,52
Drum (nr.cad.25157) - Com. Păulești	351	Intravilan	Tarla 32, Parcele 768/53,54,55,56,57
Drum (nr.cad.25159) - Com. Păulești	5631	Intravilan	Tarla 31, Parcelă 765
Drum (nr.cad.25198 partial) - Com. Păulești	4207	Intravilan	Tarla 31, Parcele 765, 765/1, 765/2
Drum De 766 - Com. Păulești	1266	Intravilan	De 766
Drum De 767 - Com. Păulești	1334	I (1277mp) / E (57 mp)	De 767
CLASS IMOB PROIECT SRL - nr.cad.25160	1654	Intravilan	Tarla 31, Parcelă 765
CLASS IMOB PROIECT SRL - nr.cad.25161	4968	Intravilan	Tarla 31, Parcelă 765
CLASS IMOB PROIECT SRL - nr.cad.25162	3976	Intravilan	Tarla 31, Parcelă 765
CLASS IMOB PROIECT SRL - nr.cad.25163	852	Intravilan	Tarla 31, Parcelă 765
CLASS IMOB PROIECT SRL - nr.cad.25164	989	Intravilan	Tarla 31, Parcelă 765
CLASS IMOB PROIECT SRL - nr.cad.25165	3976	Intravilan	Tarla 31, Parcelă 765
CLASS IMOB PROIECT SRL - nr.cad.25166	4964	Intravilan	Tarla 31, Parcelă 765
CLASS IMOB PROIECT SRL - nr.cad.25193	2258	Intravilan	Tarla 31, Parcele 765, 765/1, 765/2
SUPRAFAȚĂ STUDIATĂ	46224		

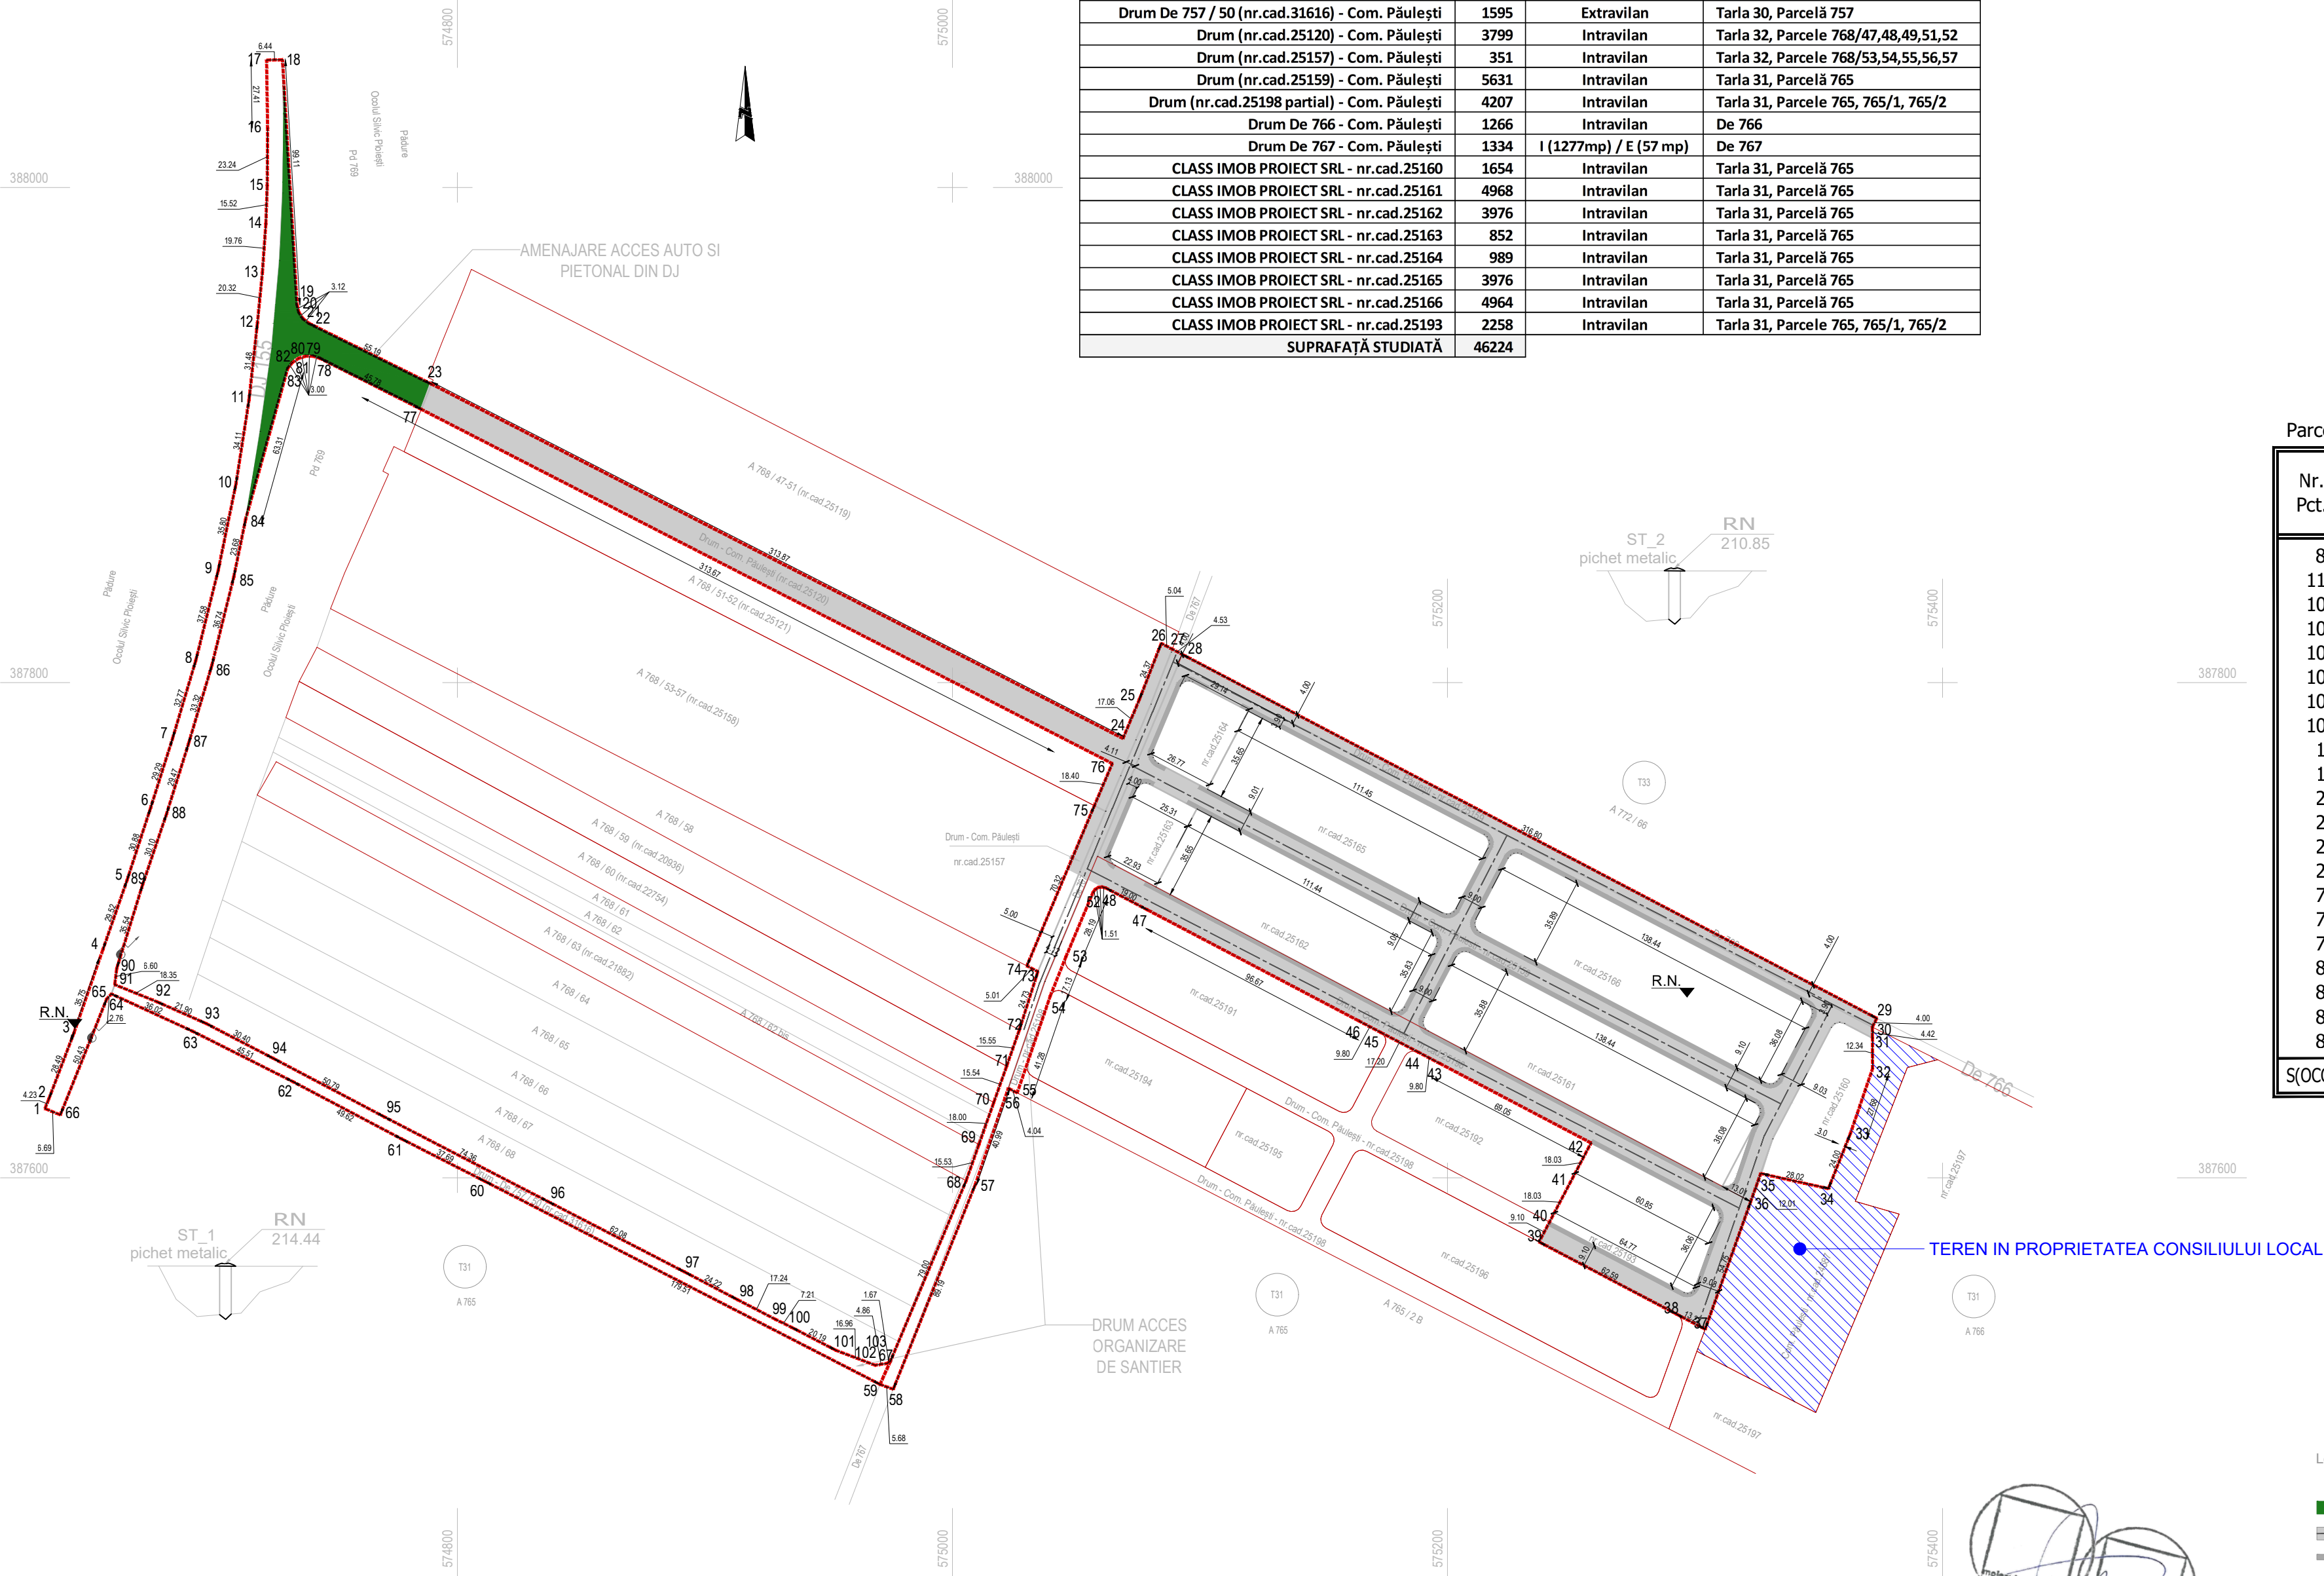

Parcela (OCOLUL_SILVIC_PLOIESTI)

Nr. Pct.	Coordonate pct.de contur		Lungimi laturi D(i,i+1)
	X [m]	Y [m]	
84	387865.956	574714.433	17.26
110	387882.956	574717.443	18.78
109	387901.513	574720.328	33.73
108	387934.918	574725.005	35.66
107	387970.438	574728.130	27.31
106	387997.719	574729.424	20.60
105	388018.318	574729.826	11.71
104	388030.024	574729.796	21.59
18	388051.608	574729.331	99.11
19	387952.674	574735.220	3.12
20	387949.634	574735.918	3.12
21	387947.014	574737.612	3.12
22	387945.130	574740.098	55.19
23	387920.605	574789.538	11.01
77	387910.401	574785.406	45.78
78	387930.976	574744.514	3.00
79	387931.869	574741.650	3.00
80	387931.873	574738.650	3.00
81	387930.987	574735.783	3.00
82	387929.290	574733.309	3.00
83	387926.936	574731.449	63.31
S(OCOLUL_SILVIC_PLOIESTI)=1439.97mp P=485.39m			

- Legenda
- Amenajare acces auto si pietonal din dj
 - Drumuri de acces si perimetrale obiectivului
 - Circulații pietonale propuse

COPYRIGHT BY MOLEAVIN ARHITECTURA

Acest document este proprietatea
SC MOLEAVIN ARHITECTURA SRL
Copierea, multiplicarea sau transmiterea
(in totalitate sau partial),
sub orice forma, electronica, mecanica,
inregistrarea sau fotocopiarea,
fara acordul scris al SC MOLEAVIN ARHITECTURA SRL,
SUNT STRICT INTERZISE.
Orice modificare adusa prezentului document
fara acordul scris al SC MOLEAVIN ARHITECTURA SRL,
il face nul de drept.

Proiectant general:
S.C. MOLEAVIN ARHITECTURA s.r.l.
REG. COM. J22/1994/2008 C.U.I. RO24101649

Specialitatea : Arhitectura

Sef proiect dr. arh. Adrian Moleavin

Proiectat dr. arh. Adrian Moleavin

Desenat arh. Ana Muntean

Verificat

Denumire proiect:
Construire ansamblu rezidential, locuințe individuale pe lot propriu și
locuințe cu 2 apartamente pe lot, comun cuplate pe 2 laturi (in regim de
P+1E); funcțiuni conexe: amenajare ale pietonale, parcuri, spații verzi;
Împrejurimi: rețea de utilități și transporturi; amenajare acces din
DJ155 și drumuri interioare; organizare de șantier și lotizare conform
PUG și RLU (PUZ nr. 200.73/2010, Com. Păulești, Jud. Prahova)

Beneficiar:
S.C. CLASS IMOB PROIECT S.R.L.

Denumire planșă: PLAN ANEXA HCL
AMENAJARE ACCES AUTO SI PIETONAL DIN DJ

Nr. proiect:

-

Nr. planșă:

A-05

Scara:

1 : 2000

Faza:

HCL