


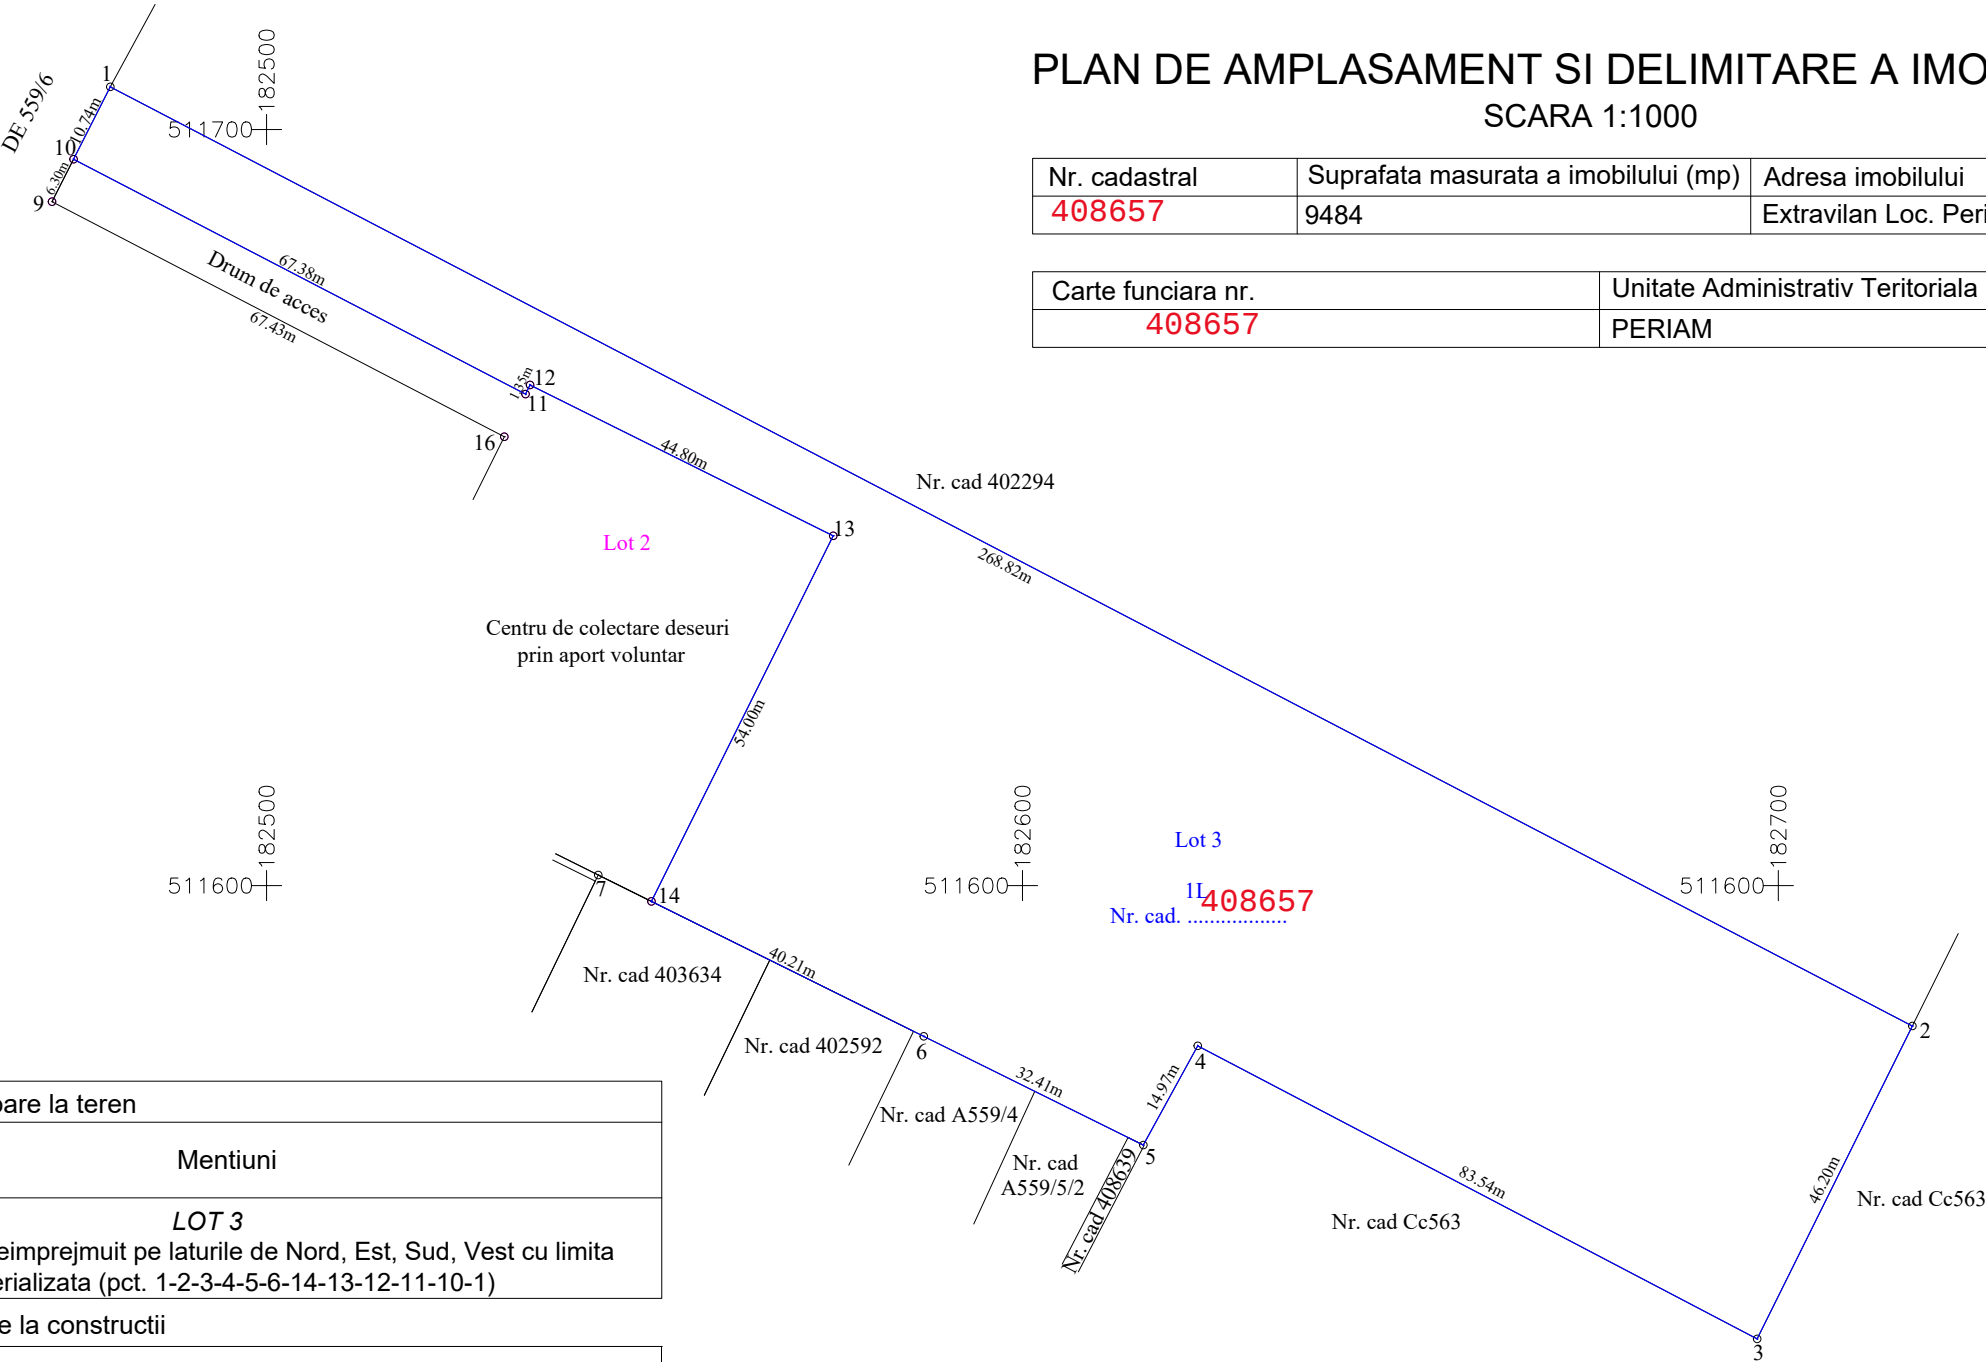

PLAN DE AMPLASAMENT SI DELIMITARE A IMOBILULUI
SCARA 1:1000

Nr. cadastral	Suprafata masurata a imobilului (mp)	Adresa imobilului
408657	9484	Extravilan Loc. Periam, jud.Timis

Carte funciara nr.	Unitate Administrativ Teritoriala (UAT)
408657	PERIAM



A. Date referitoare la teren			
Nr. parcela	Categorie de folosinta	Suprafata (mp)	Mentiuni
1	L	9484	LOT 3
Total		9484	teren extravilan neimprejmuit pe laturile de Nord, Est, Sud, Vest cu limita nematerializata (pct. 1-2-3-4-5-6-14-13-12-11-10-1)

B. Date referitoare la constructii			
Cod	Destinatia	Supraf. construita la sol (mp)	Mentiuni
-	-	-	-
Total		-	-

Suprafata totala masurata a imobilului = 9484 mp
Suprafata din act = 9484 mp

Executant: SC LUCO CAD SRL Confirm executarea masuratorilor la teren, corectitudinea intocmirii documentatiei cadastrale si corespondenta acesteia cu realitatea din teren Seria RO-B-J Nr. 2499/10.11.2022 LUCO CAD S.R.L. Clasa III Semnatura <i>Stefan S. COMLOȘAN</i> DATA: 06.03.2026	Inspector Confirm atribuirea numarului cadastral si introducerea imobilului in sistemul integrat de cadastru si carte funciara Semnatura 7463/18.03.2026
---	--

LEGENDA:
— Limita de proprietate nematerializata