

HOTĂRÂRE

**pentru aprobarea dezmembrării unui imobil – teren,
situat în Municipiul Pitești, strada Obor nr.3, înscris în cartea funciară nr.101402**

Consiliul Local al Municipiului Pitești, întrunit în ședință ordinară;

Având în vedere:

-Referatul de aprobare pentru proiectul de hotărâre inițiat de Primarul Municipiului Pitești;

-Raportul nr.2946/19.01.2022 al Direcției Administrație Publică Locală, Juridic Contencios;

-Avizele comisiilor de specialitate ale consiliului local cuprinse în procesele-verbale nr. 4027/2022, nr.4029/2022, nr.4030/2022, nr.4031/2022 și nr.4032/2022;

-Adresa Societății Salubritate 2000 S.A. nr.20/17.01.2022, înregistrată la Primăria Municipiului Pitești sub.nr.2559/17.01.2022;

-H.C.L. nr.319/17.09.2020 și H.C.L. nr. 435/23.12.2020;

Văzând prevederile art.129 alin. (2) litera c) din Codul Administrativ, cu modificările și completările ulterioare și ale art. 23 din Ordinul nr.700/2014 privind aprobarea Regulamentului de avizare, recepție și înscriere în evidențele de cadastru și carte funciară, cu modificările și completările ulterioare;

În temeiul dispozițiilor art.196 alin.(1) lit.a) din Codul Administrativ, cu modificările și completările ulterioare;

HOTĂRĂȘTE:

Art.1. (1) Se aprobă dezmembrarea imobilului – teren, situat în Municipiul Pitești, strada Obor nr.3, în suprafață de 35813 mp., cu nr. cadastral 101402, înscris în cartea funciară nr.101402 a Municipiului Pitești;

a) Lotul nr.1, în suprafață de 26395 mp, cu numărul cadastral 104165;

b) Lotul nr.2, în suprafață de 9418 mp, cu numărul cadastral 104166;

(2) Datele de identificare ale imobilelor prevăzute la alin.(1) sunt înscrise în anexele nr.1, nr.2 și nr.3 care fac parte integrantă din prezenta hotărâre.

Art.2. Primarul Municipiului Pitești, Direcția Administrație Publică Locală, Juridic Contencios, precum și Direcția Economică vor aduce la îndeplinire dispozițiile prezentei hotărâri, care va fi comunicată acestora, de către Secretarul General al Municipiului Pitești.


**PREȘEDINTE DE ȘEDINȚĂ,
Ionuț Gherase**



**Contrasemnează pentru legalitate:
SECRETAR GENERAL,
Andrei-Cătălin Călugăru**

scara 1:1000

Nr. cadastral	Suprafata masurata	Adresa imobilului	Mun. Pitesti
101402	35813 mp	Cart. Tudor Vladimirescu, Str. Ober, nr. 3, ADP, Jud. Arges	
Carnea fundara	101402	UAT	PITESTI, intravilan

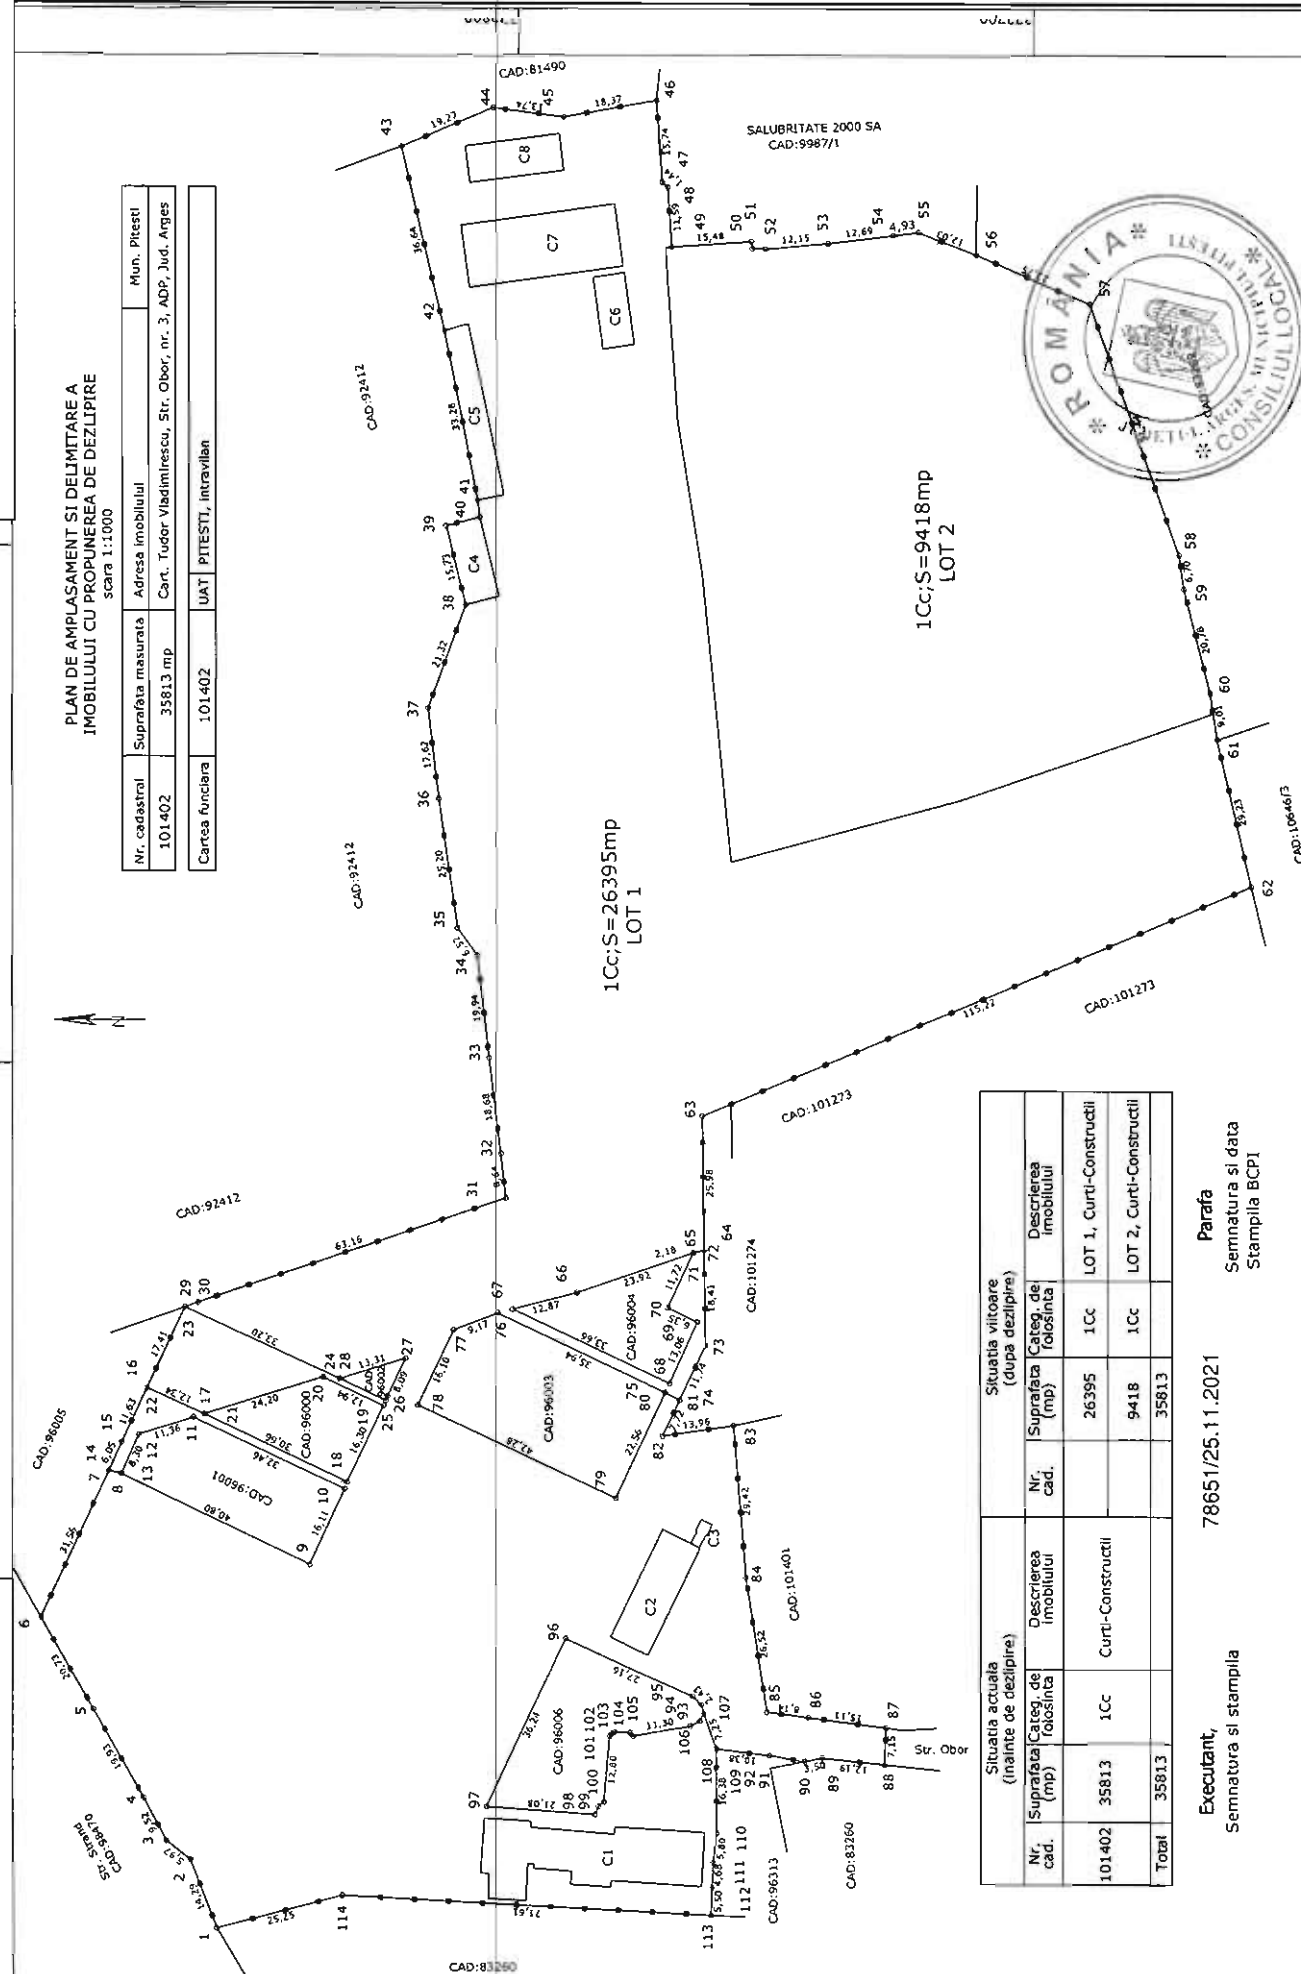

Situatia actuala (inainte de desclipire)		Situatia viitoare (dupa desclipire)	
Nr. cad.	Suprafata (mp)	Descrierea imobilului	Nr. cad.
		Categ. de folosinta	Suprafata (mp)
		1Cc	26395
	35813	Curti-Constructii	
		1Cc	9418
			35813
Total	35813		

Executant,
Semnatura si stampila


78651/25.11.2021

Parafa
Sennatura si data
Stampila BCPI



Plan de amplasament si delimitare a imobilului
scara 1:1000

Nr. cadastral	Suprafata masurata	Adresa imobilului	Mun. Pitesti
104165	26395 mp	Cart. Tudor Vladimirescu, Str. Ober, nr. 3, ADP, Jud. Arges	
Cartea funciara		UAT PITESTI, Intravilan	

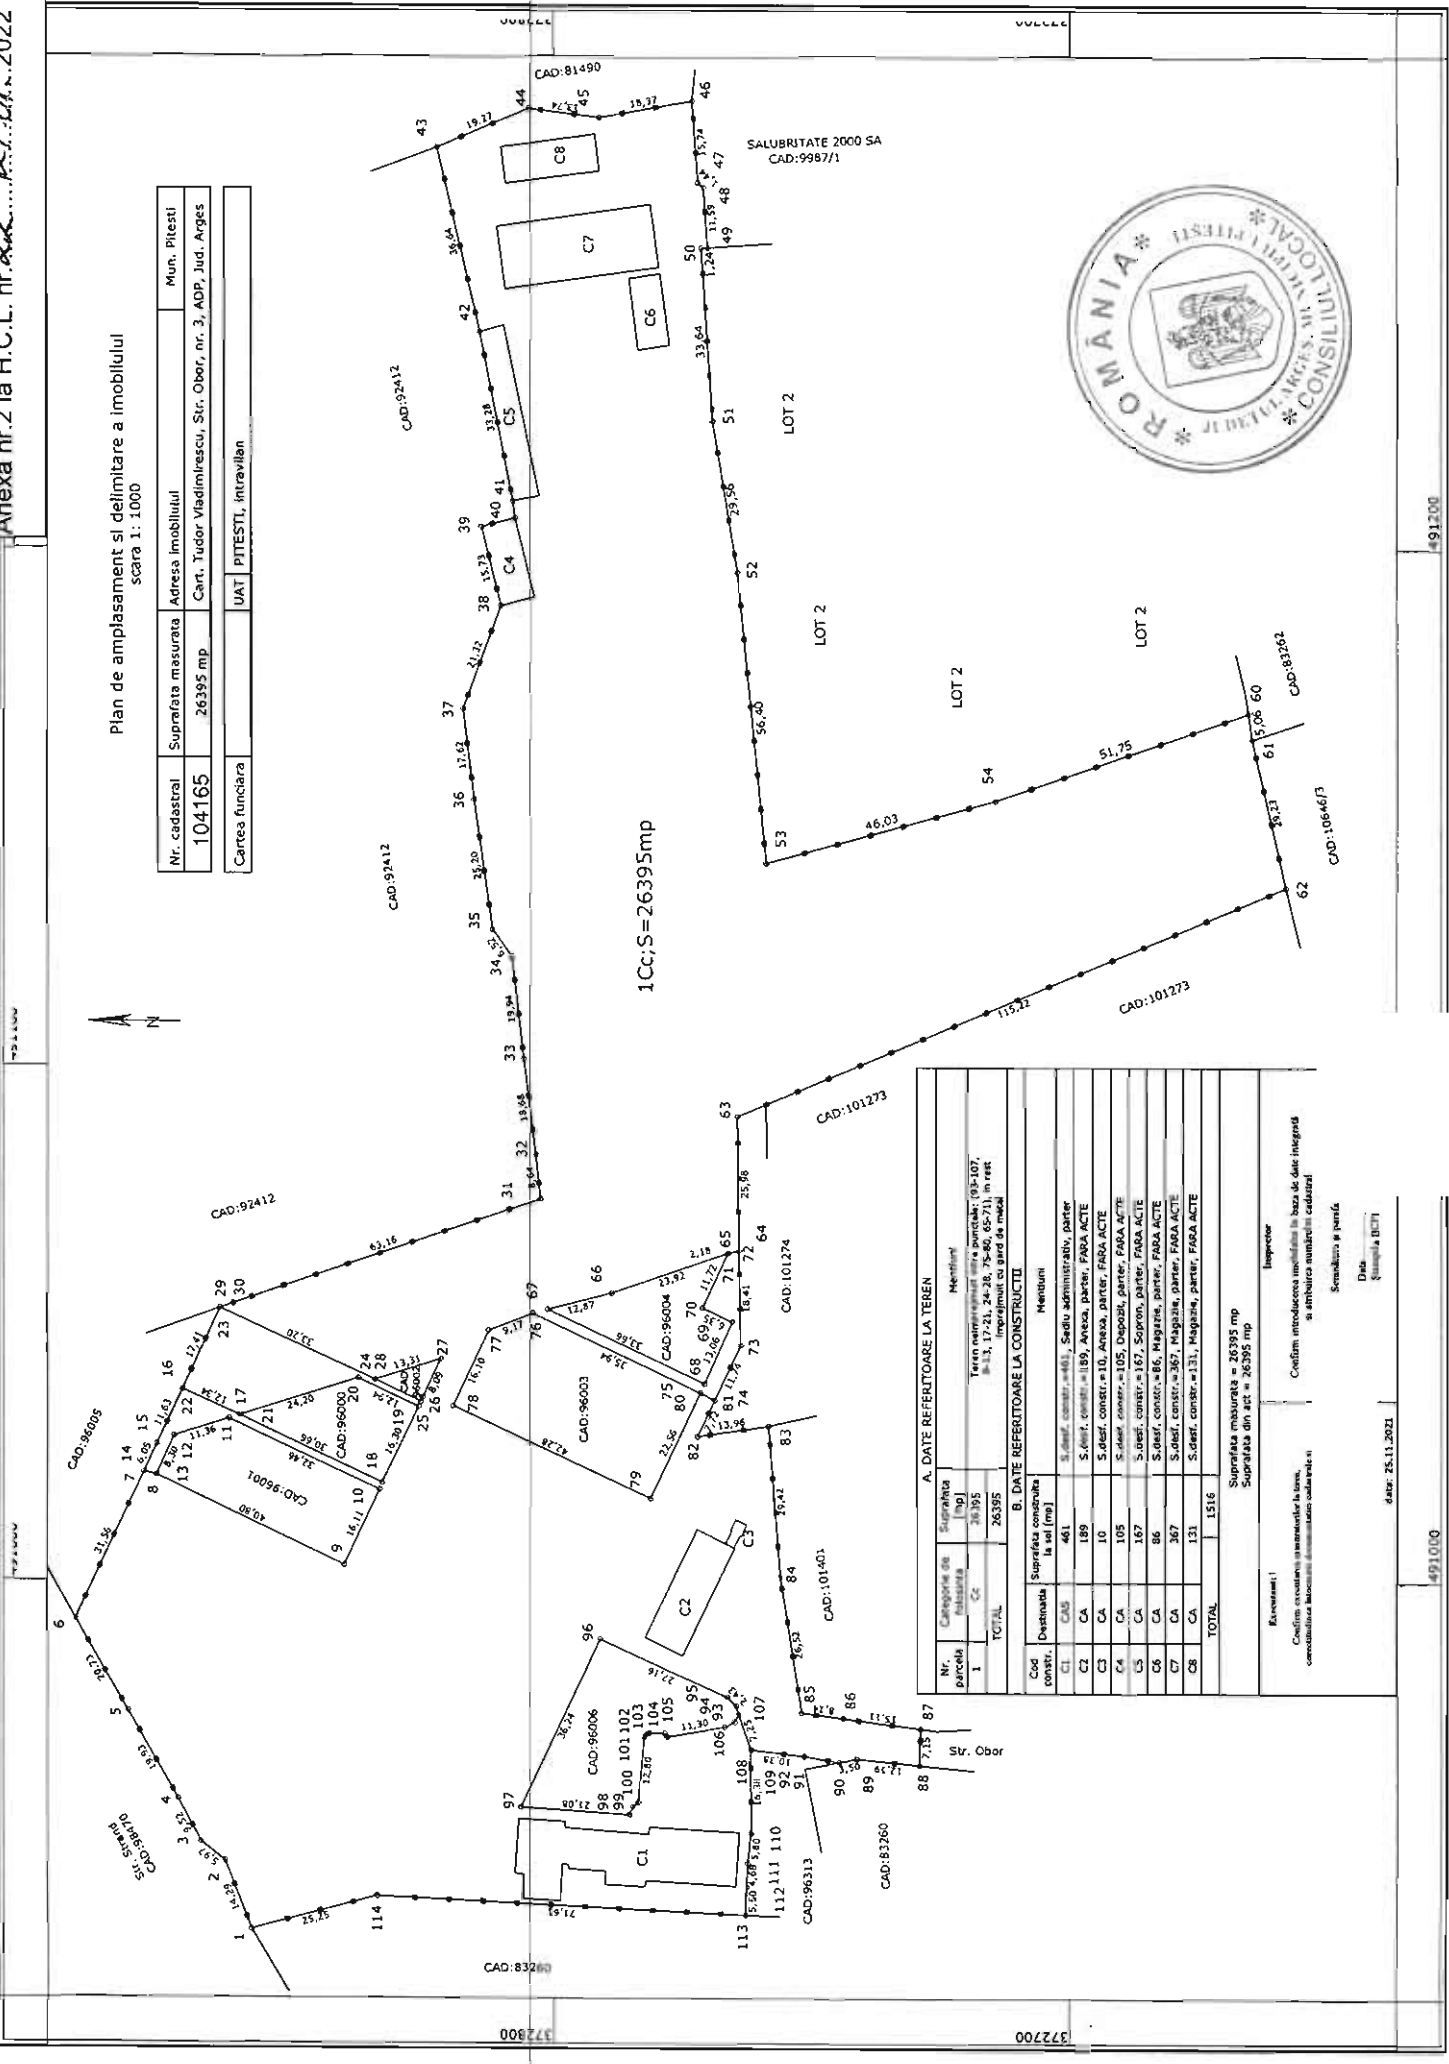


1Cc; S=26395mp

A. DATE REFERITORE LA TEREN			
Nr. parcela	Suprafata [mp]	Destinatie	Observatii

Plan de amplasament si delimitare a imobilului
scara 1: 1000

Nr. cadastral	Suprafata masurata	Adresa imobilului	Mun. Pitesti
104166	9418 mp	Cart. Tudor Vladimirescu, Str. Obor, nr. 3, ADP, Jud. Arges	
Cartea funciara		UAT	PITESTI, intravilan

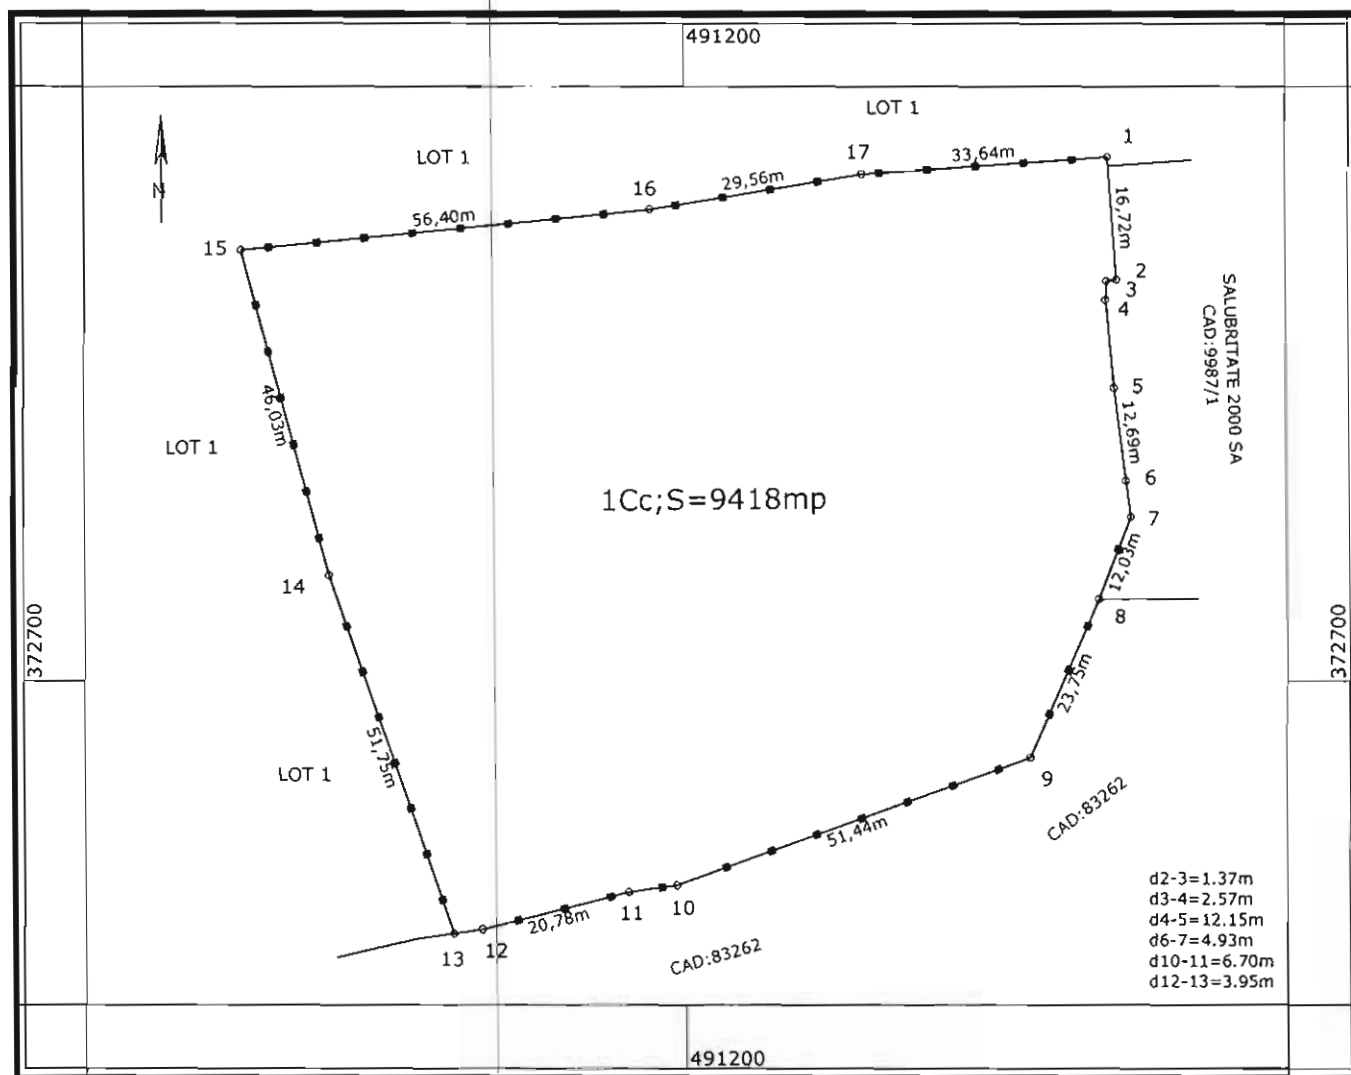

A. DATE REFERITOARE LA TEREN

Nr. parcela	Categorie de folosinta	Suprafata [mp]	Mentiuni
1	Cc	9418	Teren nelmprejmuit intre punctele 1-6, in rest lmprejmuit cu gard de metal
TOTAL		9418	

B. DATE REFERITOARE LA CONSTRUCTII

Cod constr.	Destinatia	Suprafata construita la sol [mp]	Mentiuni
TOTAL			

Suprafata masurata = 9418 mp
Suprafata din act = 9418 mp

Executant

Confirm executarea masuratorilor la teren, corectitudinea intocmirii documentatiei cadastrale si corespondenta acestuia cu realitatea din teren

Semnătura si etanșarea

Inspector

Confirm introducerea imobilului în baza de date integrată si atribuirea numărului cadastral

Semnătura și par

Data.....
Ștampila BCPI

