ANEXA Nr. 1.35
la regulament

Plan de amplasament și delimitare a imobilului
Scara 1:500

Nr. cadastral	Suprafața măsurată a imobilului (mp)	Adresa imobilului
	1034	Intravilan, Loc. Poiana Marului, Jud. Brasov
Nr. Cartea Funciară		Unitatea Administrativ Teritoriala (UAT)
		POIANA MARULUI

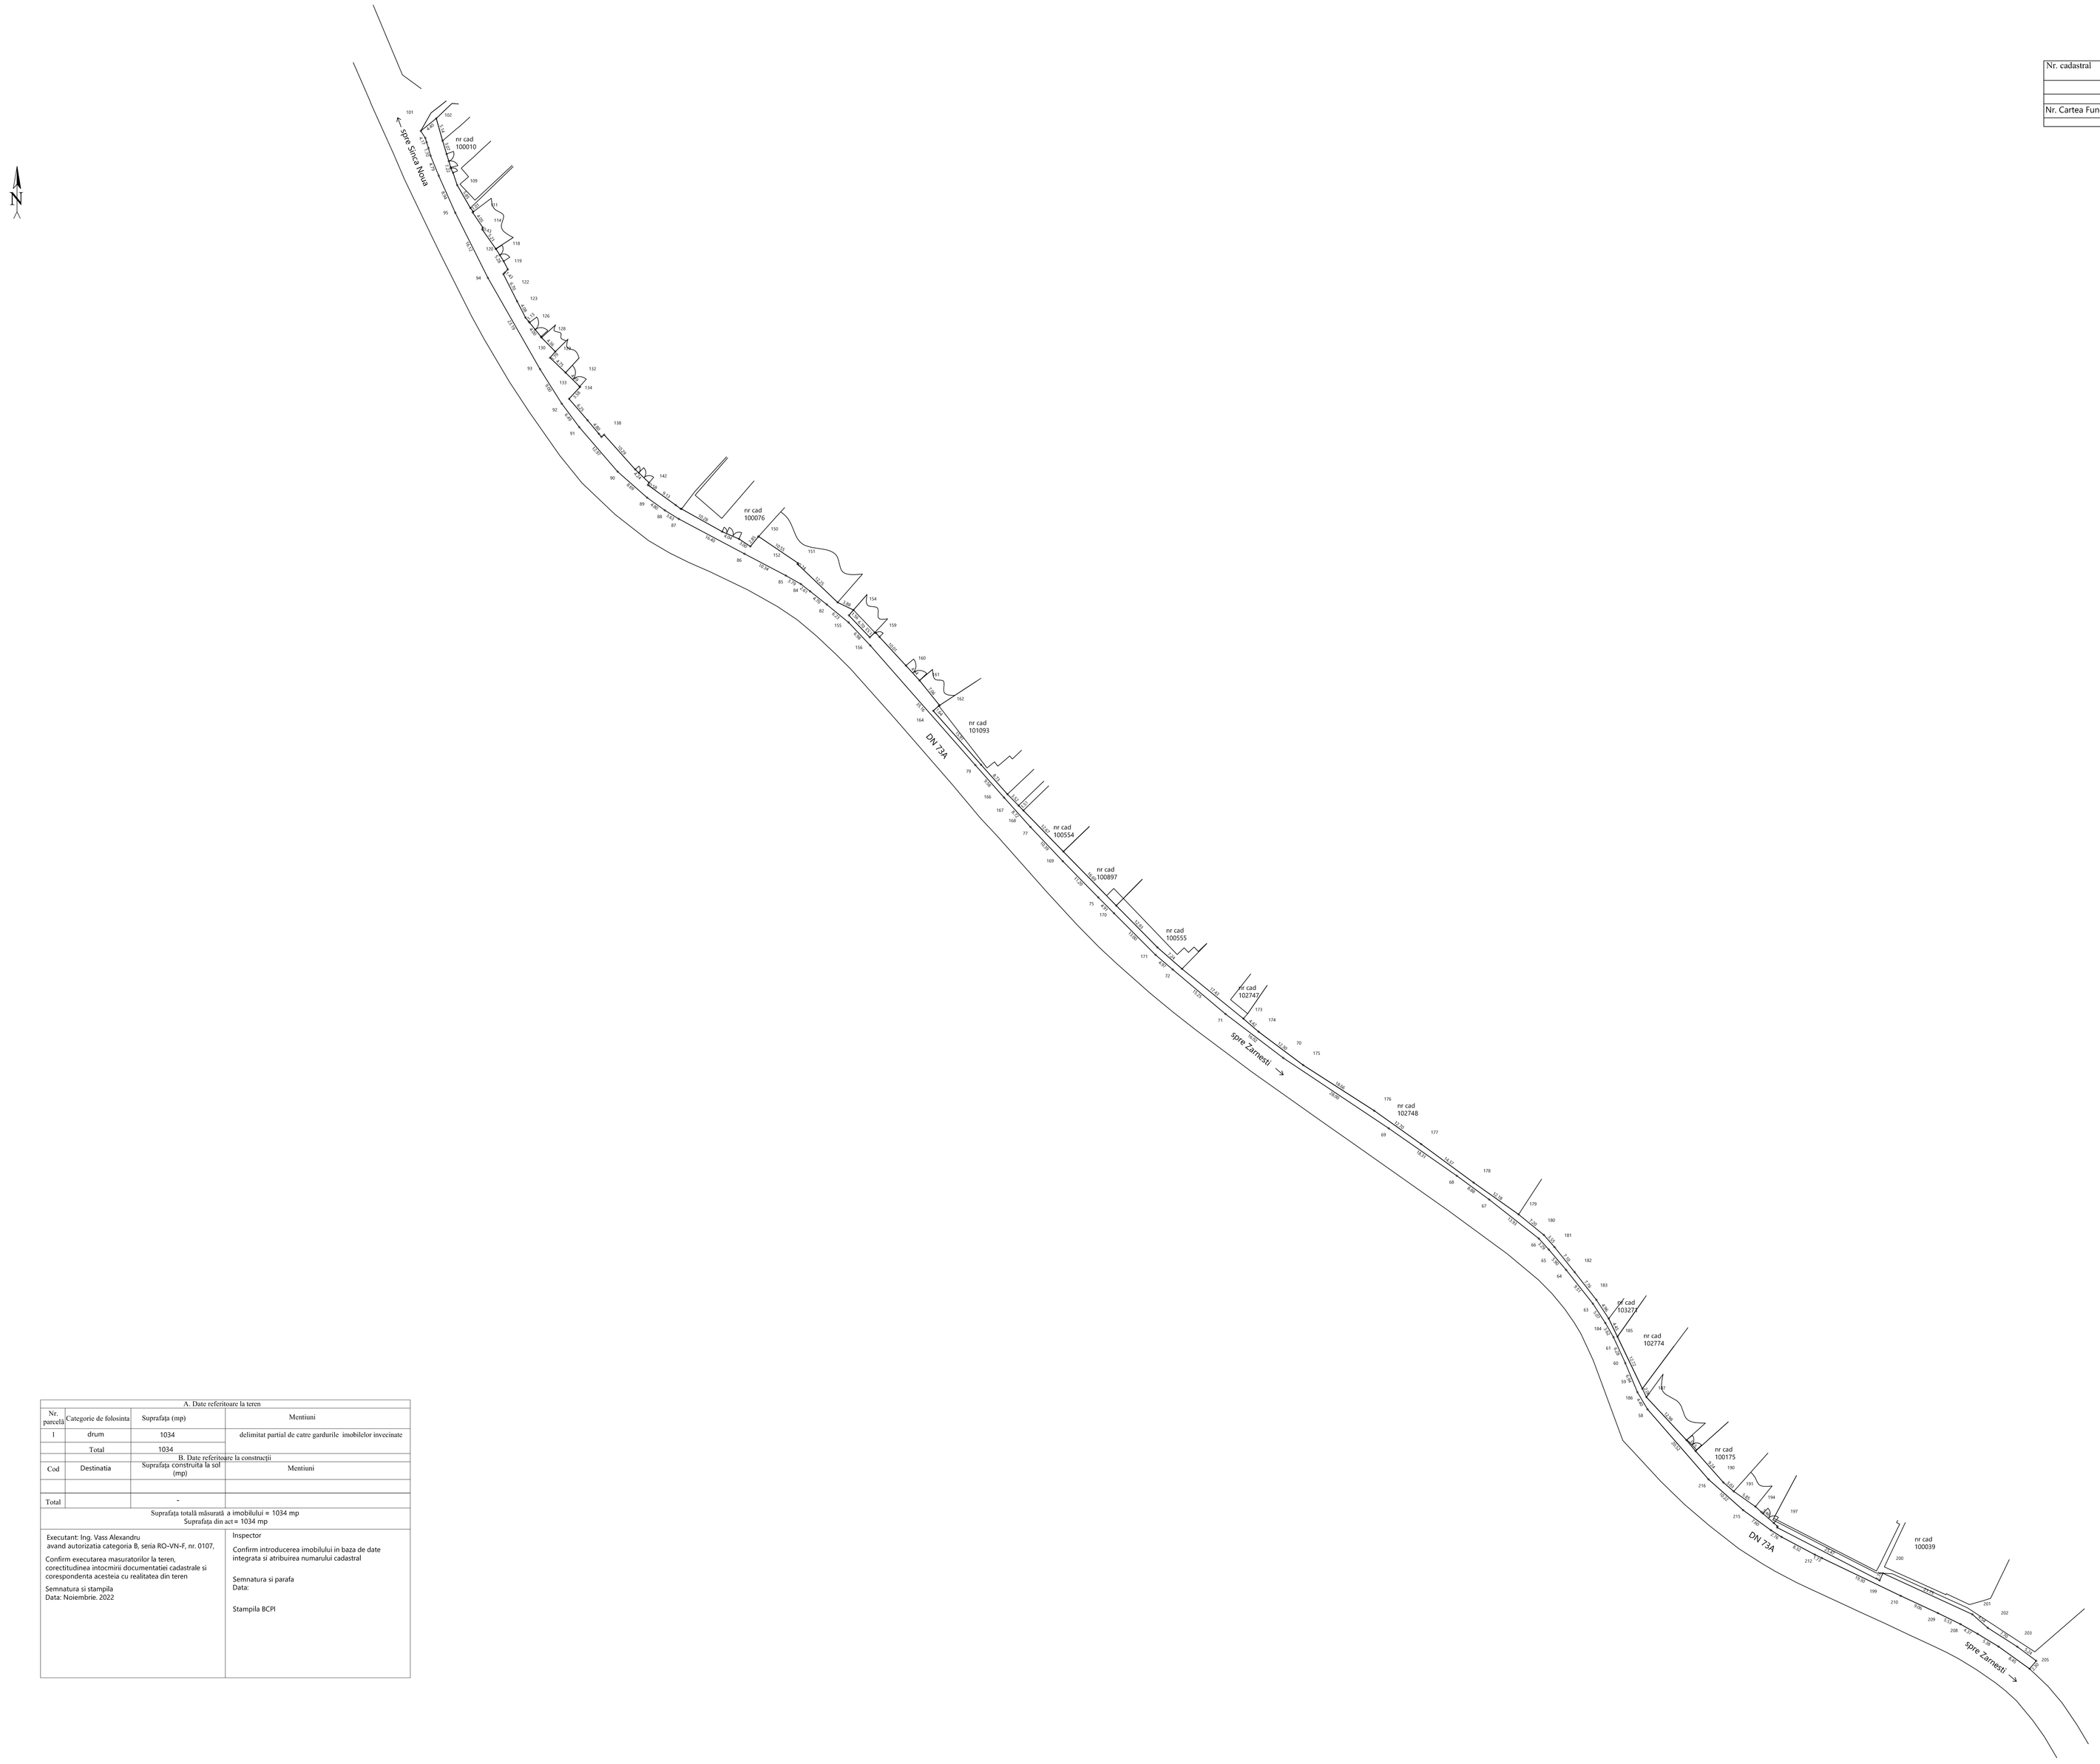

A. Date referitoare la teren			
Nr. parcelă	Categorie de folosinta	Suprafața (mp)	Mentiuni
1	drum	1034	delimitat partial de catre gardurile imobilelor invecinate
	Total	1034	
B. Date referitoare la construcții			
Cod	Destinatia	Suprafața construita la sol (mp)	Mentiuni
Total		-	
Suprafața totală măsurată a imobilului = 1034 mp Suprafața din act = 1034 mp			

Executant: Ing. Vass Alexandru avand autorizația categoria B, seria RO-VN-F, nr. 0107, Confirm executarea masuratorilor la teren, corectitudinea intocmirii documentatiei cadastrale si corespondenta aceiteia cu realitatea din teren Semnatura si stampila Data: Noiembrie. 2022	Inspector Confirm introducerea imobilului in baza de date integrata si atribuirea numarului cadastral Semnatura si parafa Data: Stampila BCPI