ANEXA Nr. 1.35
la regulament

Plan de amplasament și delimitare a imobilului
Scara 1:500

Nr. cadastral	Suprafața măsurată a imobilului (mp)	Adresa imobilului
	1846	Intravilan, Loc. Poiana Marului, Jud. Brasov
Nr. Cartea Funciară		Unitatea Administrativ Teritoriala (UAT)
		POIANA MARULUI

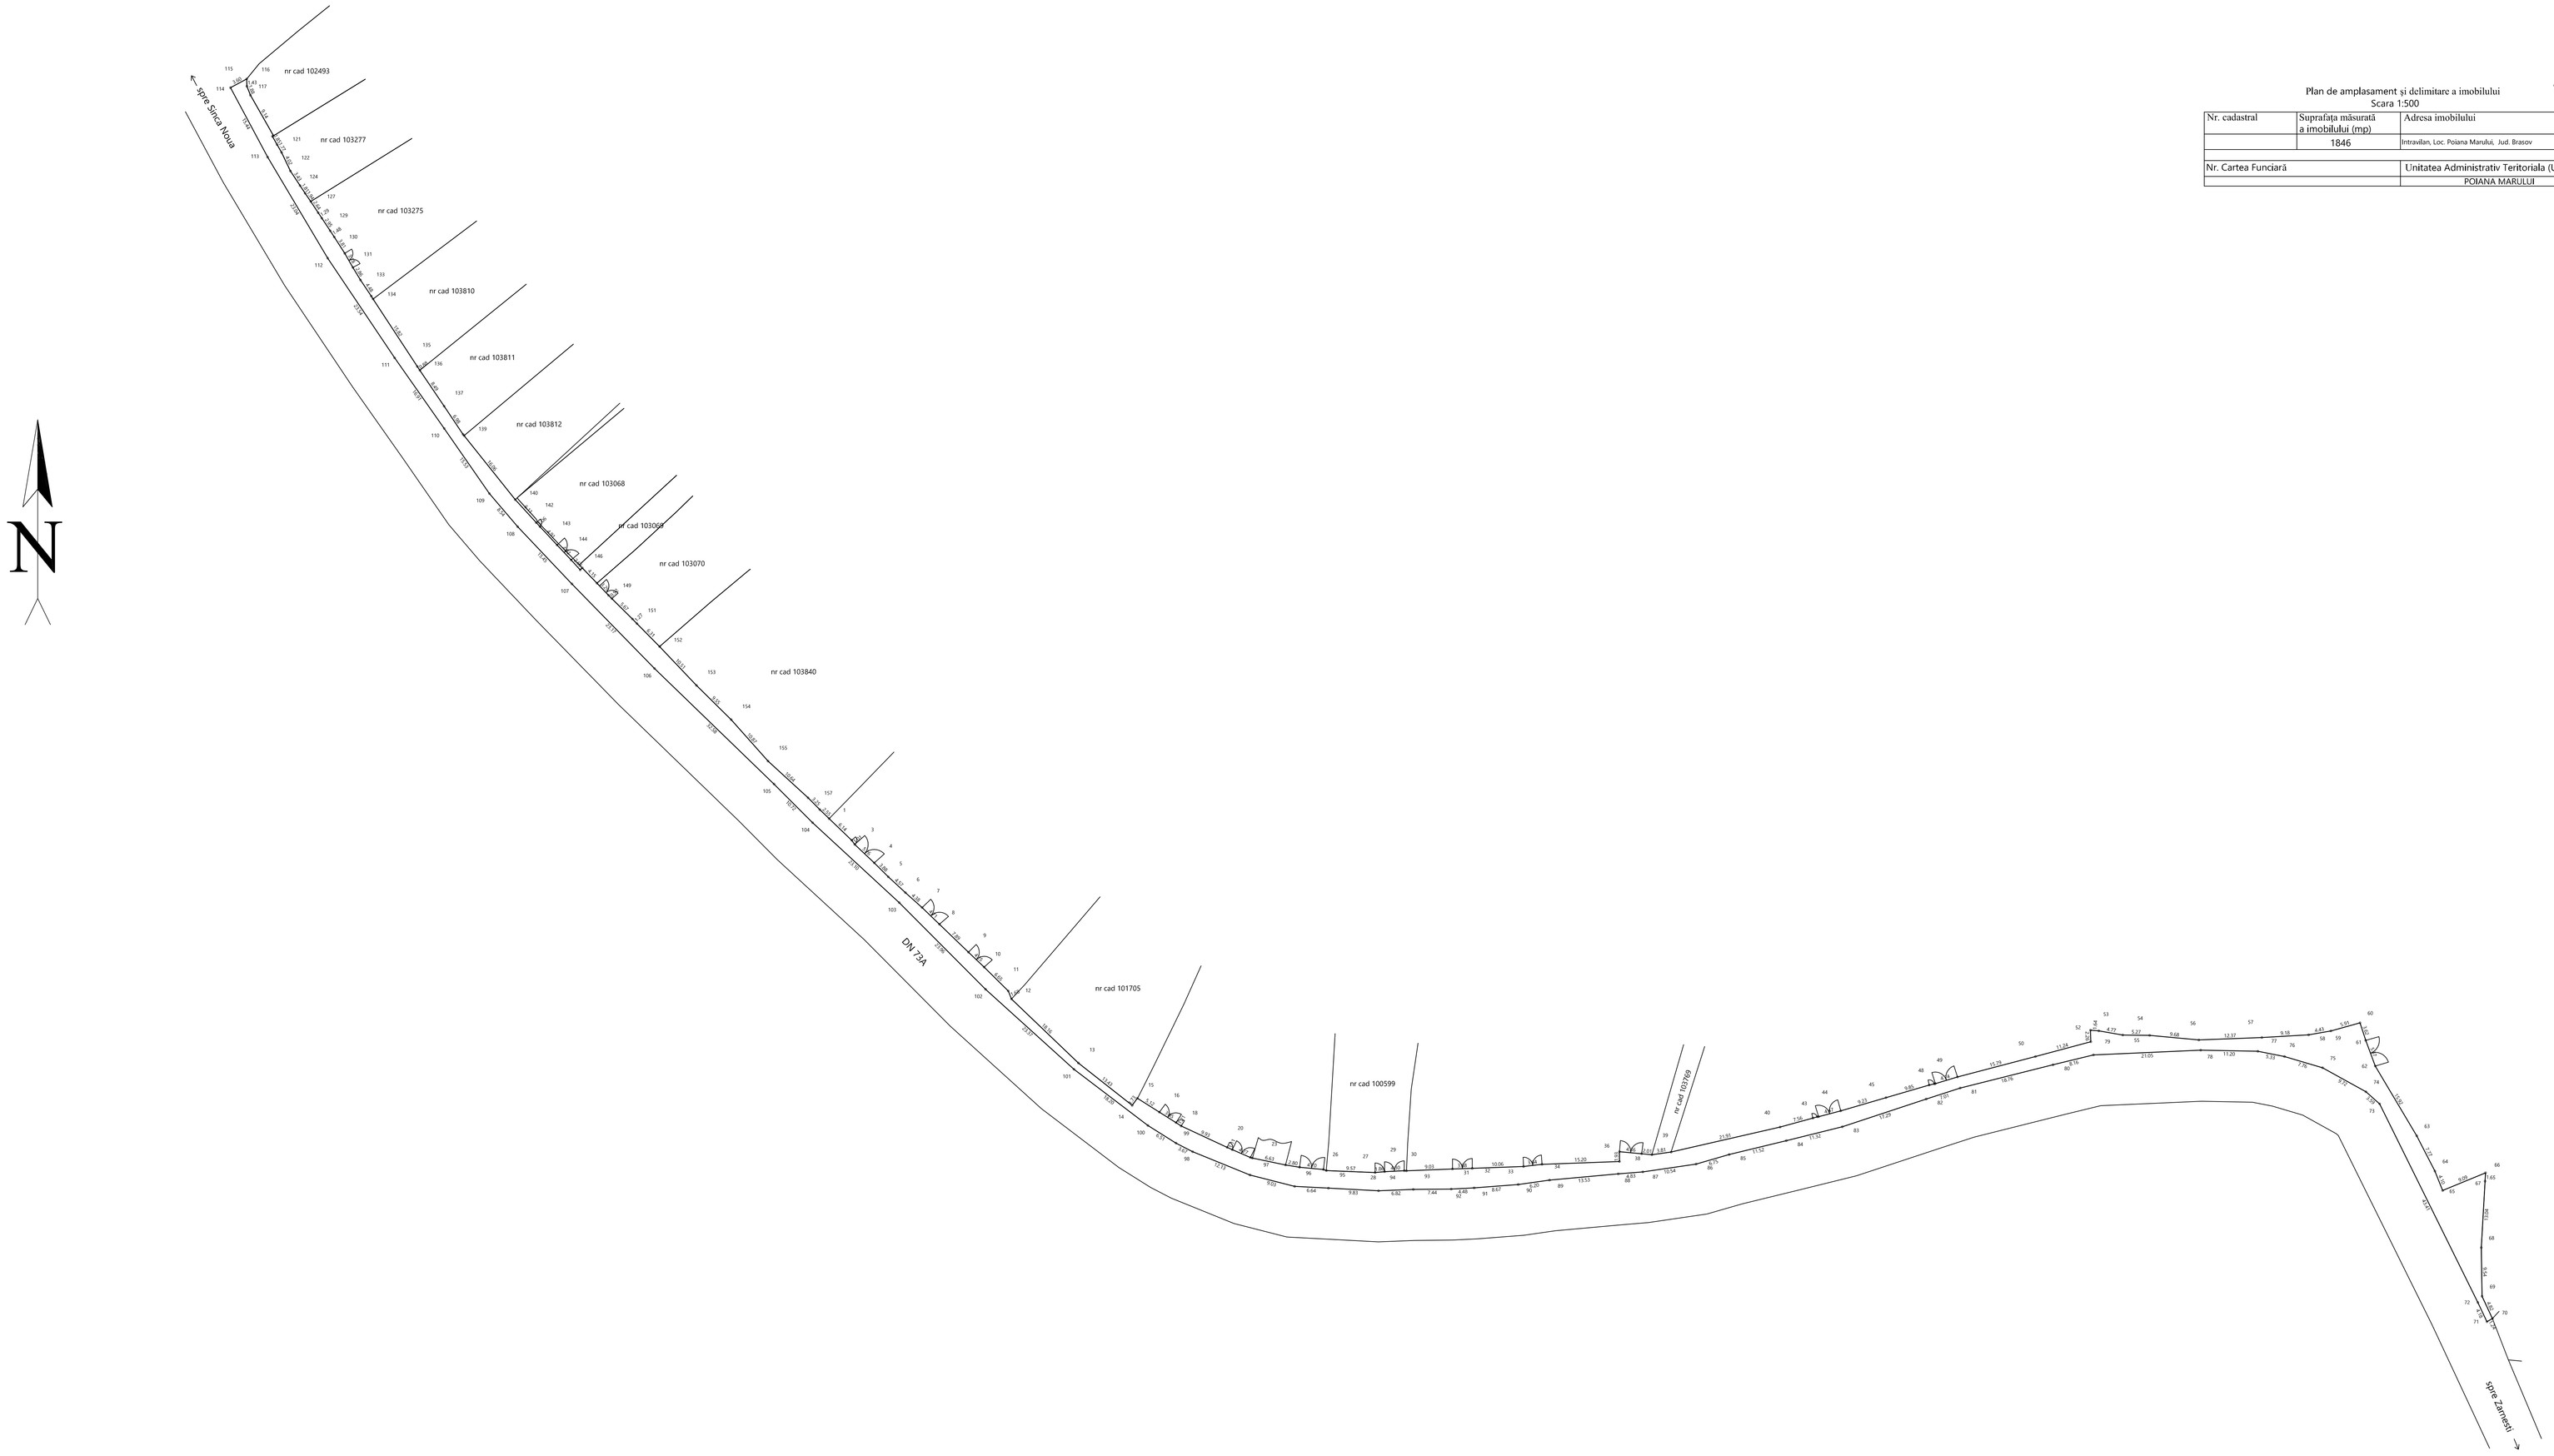

A. Date referitoare la teren			
Nr. parcela	Categorie de folosinta	Suprafata (mp)	Mentiuni
1	drum	1846	delimitat partial de catre gardurile imobilelor invecinate
	Total	1846	
B. Date referitoare la construcții			
Cod	Destinatia	Suprafata construita la sol (mp)	Mentiuni
Total		-	
Suprafata totală măsurată a imobilului = 1846 mp Suprafata din act = 1846 mp			

Executant: Ing. Vass Alexandru avand autorizatia categoria B, seria RO-VN-F, nr. 0107, Confirm executarea masuratorilor la teren, corectitudinea intocmirii documentatiei cadastrale si corespondenta acesteia cu realitatea din teren Semnatura si stampila Data: Noiembrie. 2022	Inspector Confirm introducerea imobilului in baza de date integrata si atribuirea numarului cadastral Semnatura si parafa Data: Stampila BCPI