

**CONSTRUIRE ANSAMBLU LOCUINȚE DE VACANȚĂ**  
Comuna Poiana Mărului, JUDEȚ BRASOV

# Mihai-Andrei Suarasan

**ZEEN DESIGN STUDIO S.R.L.**  
Bucuresti, sector 2, str. Jean Louis Calderon nr. 6, bl.1-3,  
sc.1, et.7, ap.35, inmatriculata la ORC sub nr.  
J40/361/2012, CUI 29546516



|                |                                        |
|----------------|----------------------------------------|
| Sef de proiect | drd.arh.dipl. urb.dipl. Mihai Suarasan |
| Proiectat      | drd.arh.dipl. urb.dipl. Mihai Suarasan |
| Desenat        | drd.arh.dipl. urb.dipl. Mihai Suarasan |



**Beneficiar**  
HEK INDUSTRIES GROUP S.R.L., jud. Braşov, mun. Braşov, str.  
Toamnei nr. 22, C.U.I. 13862547, J8/508/03.05.2001

Adresa  
Județul Brașov, Comuna Poiana Mărului, nr. topo. nr. cad.  
101751, 101045, 103437

Titlu proiect  
**PLAN URBANISTIC ZONAL CONSTRUIRE ANSAMBLU  
LOCUINTE DE VACANȚĂ**


Cod proiect PUZLVPMBV/2022 Faza P.U.Z.  
Titlu planșă PROPRIU-ZIS

## REGLEMENTARI - ECHIPARE EDILITARA




|                |              |
|----------------|--------------|
| Plansa numărul | Versiune v3  |
| <b>3</b>       | Revizia r3   |
|                | Data 03.2024 |

Scara 1/1.000

Este interzisa copierea, multiplicarea si imprumutarea documentatiei fara aprobarea scrisa a S.C. ZEEN DESIGN STUDIO S.R.L.

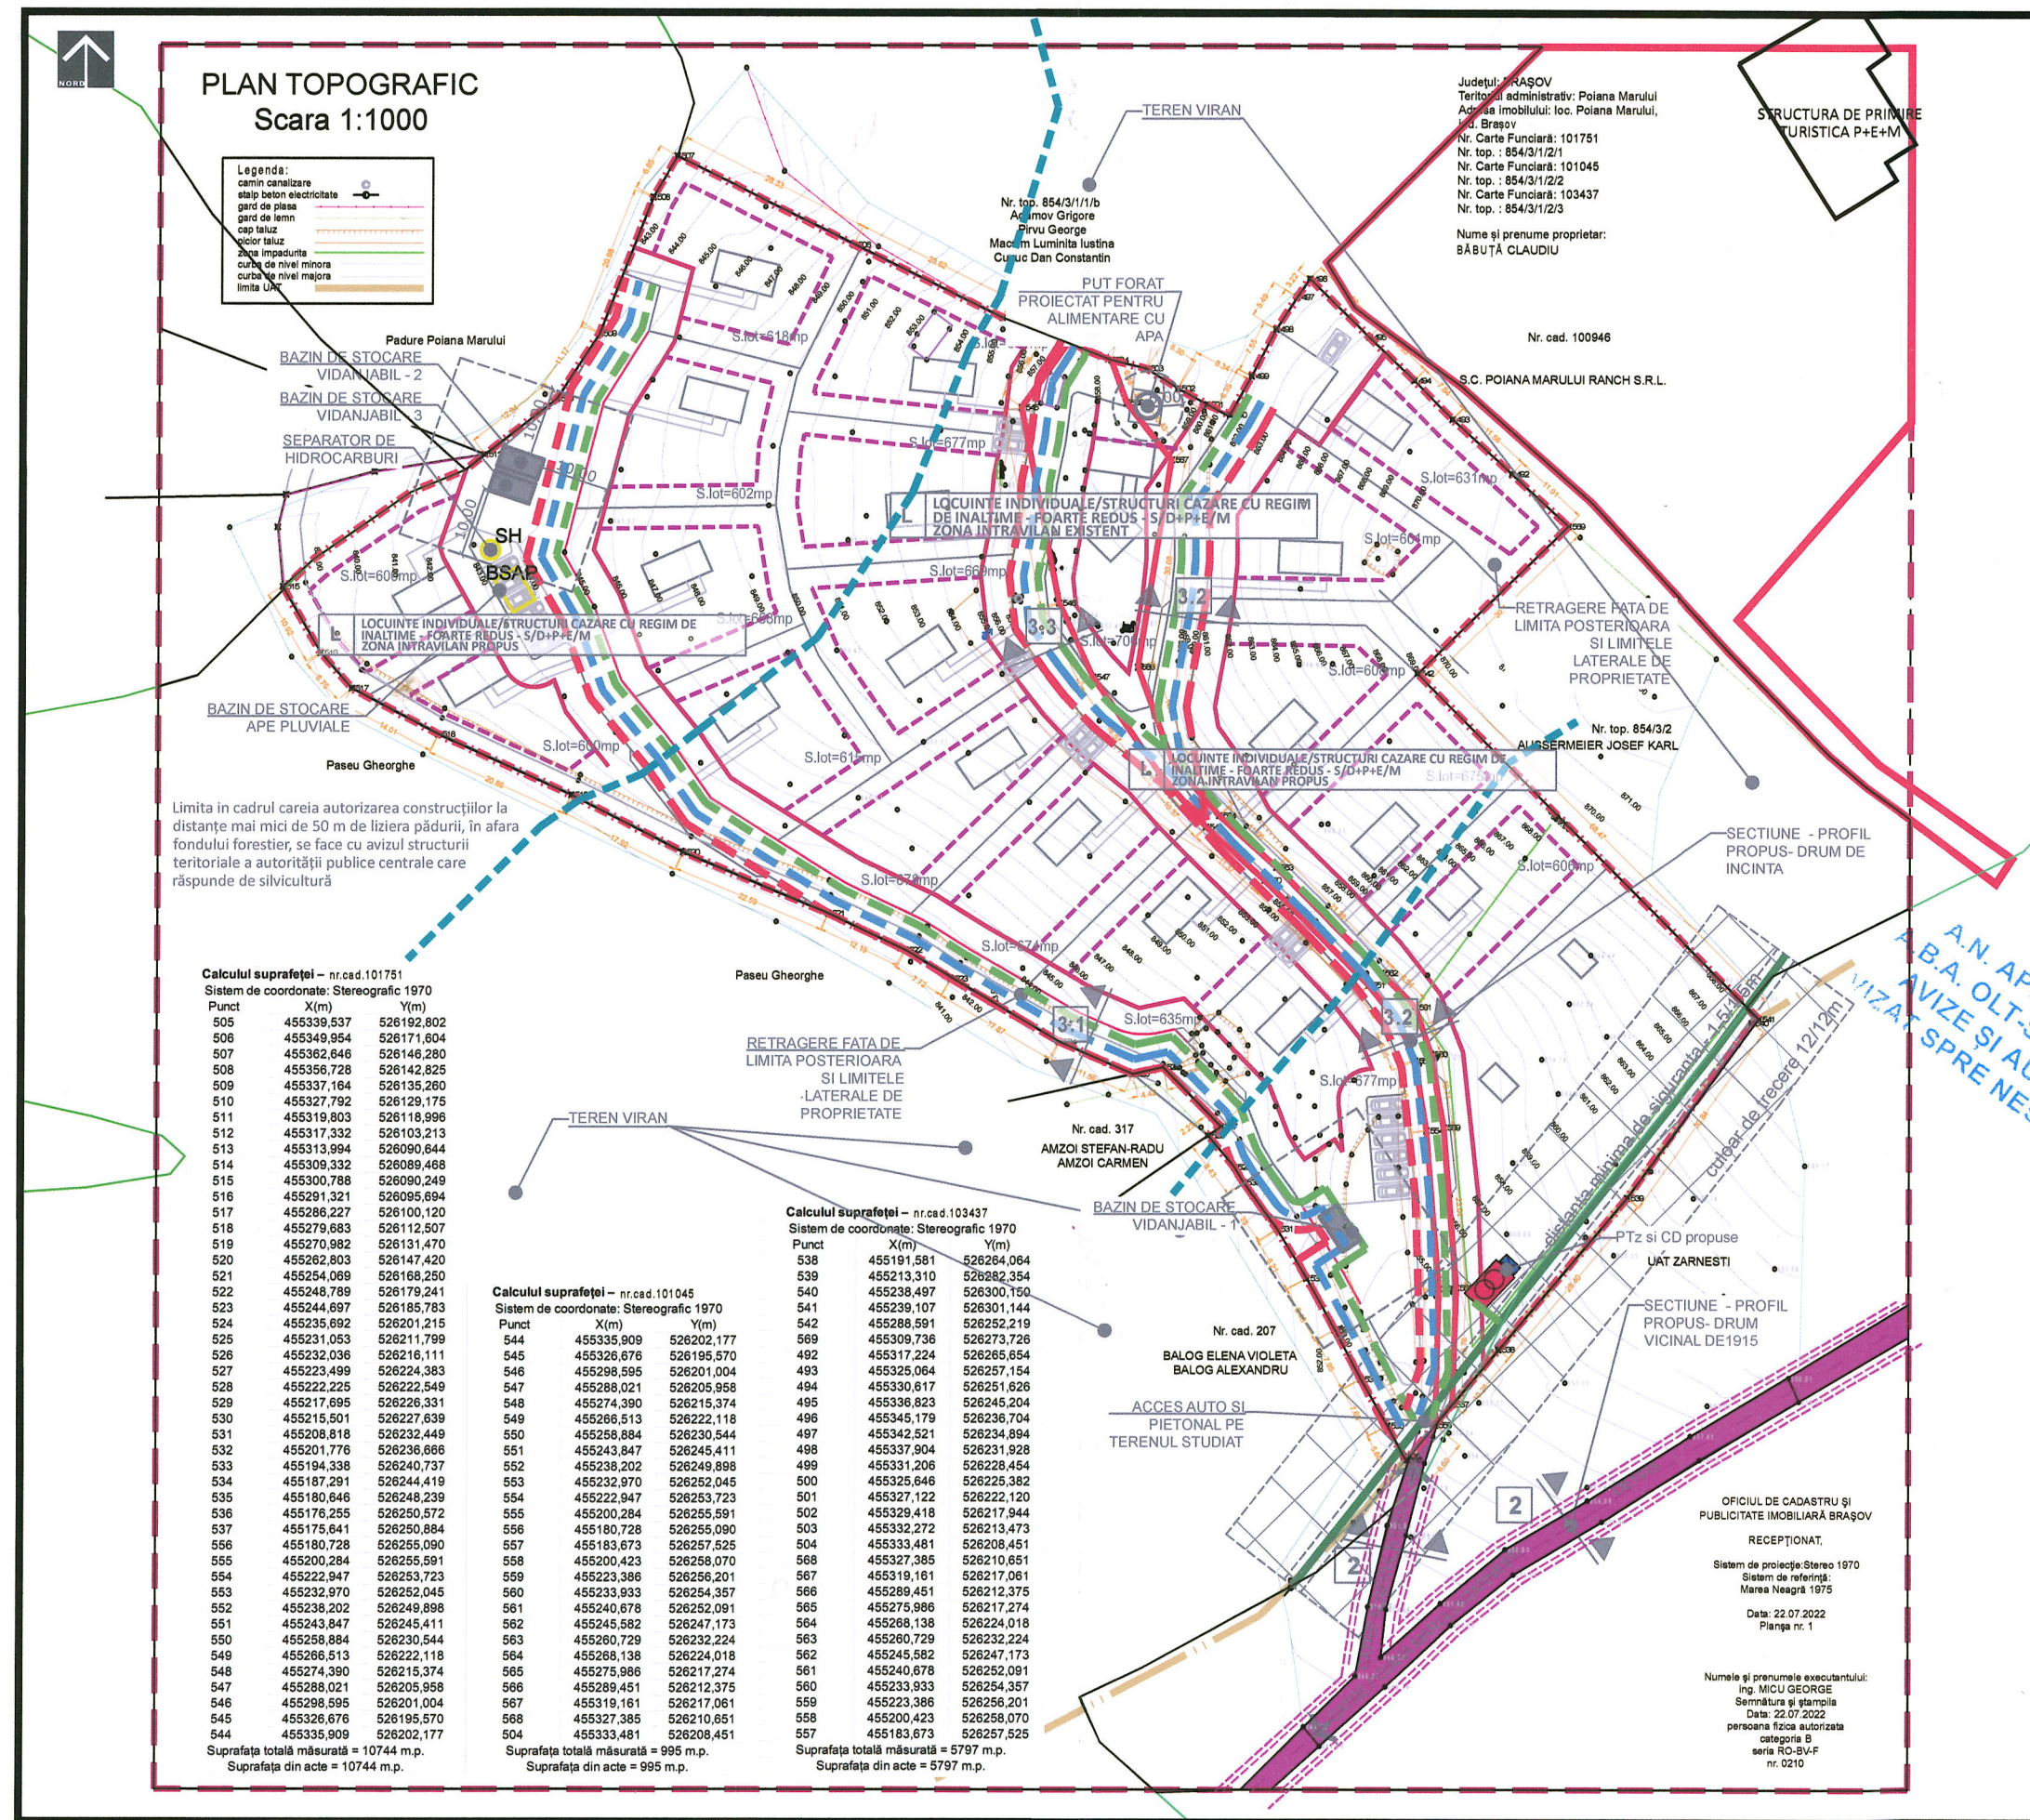

 ZONA REZERVATA PENTRU EXTINDERE PROFIL STRADAL

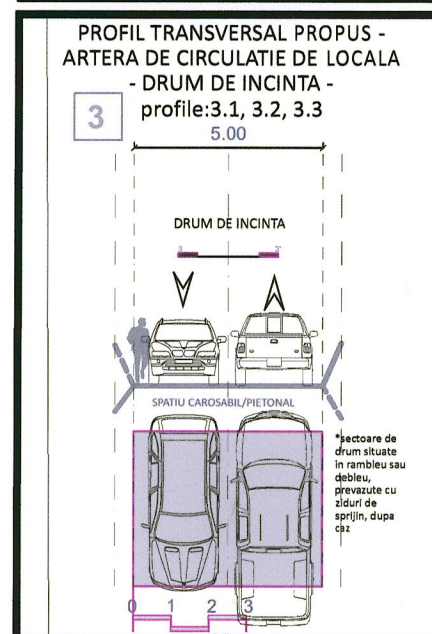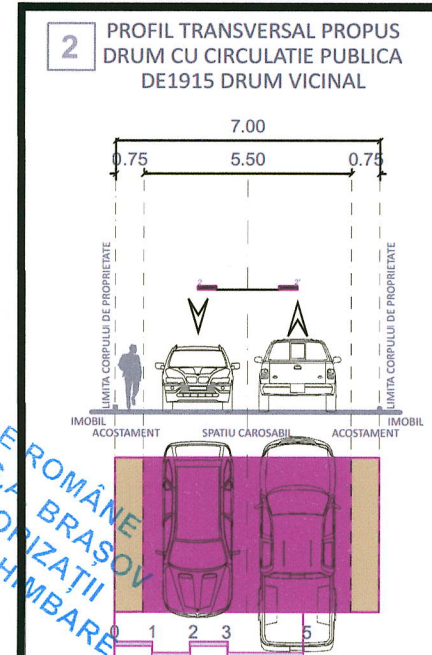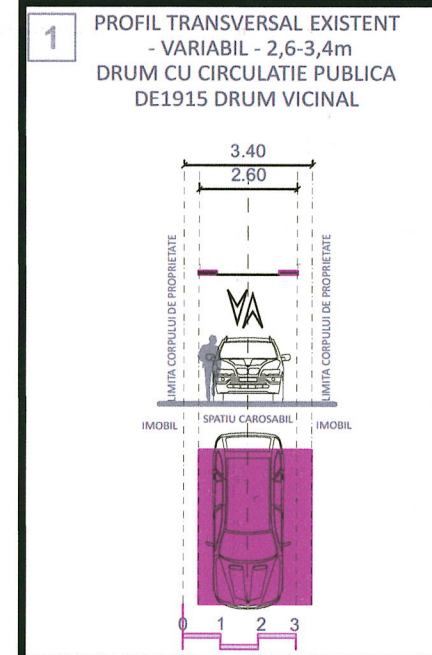

PROFILE DRUMURI - SCARA 1/200