


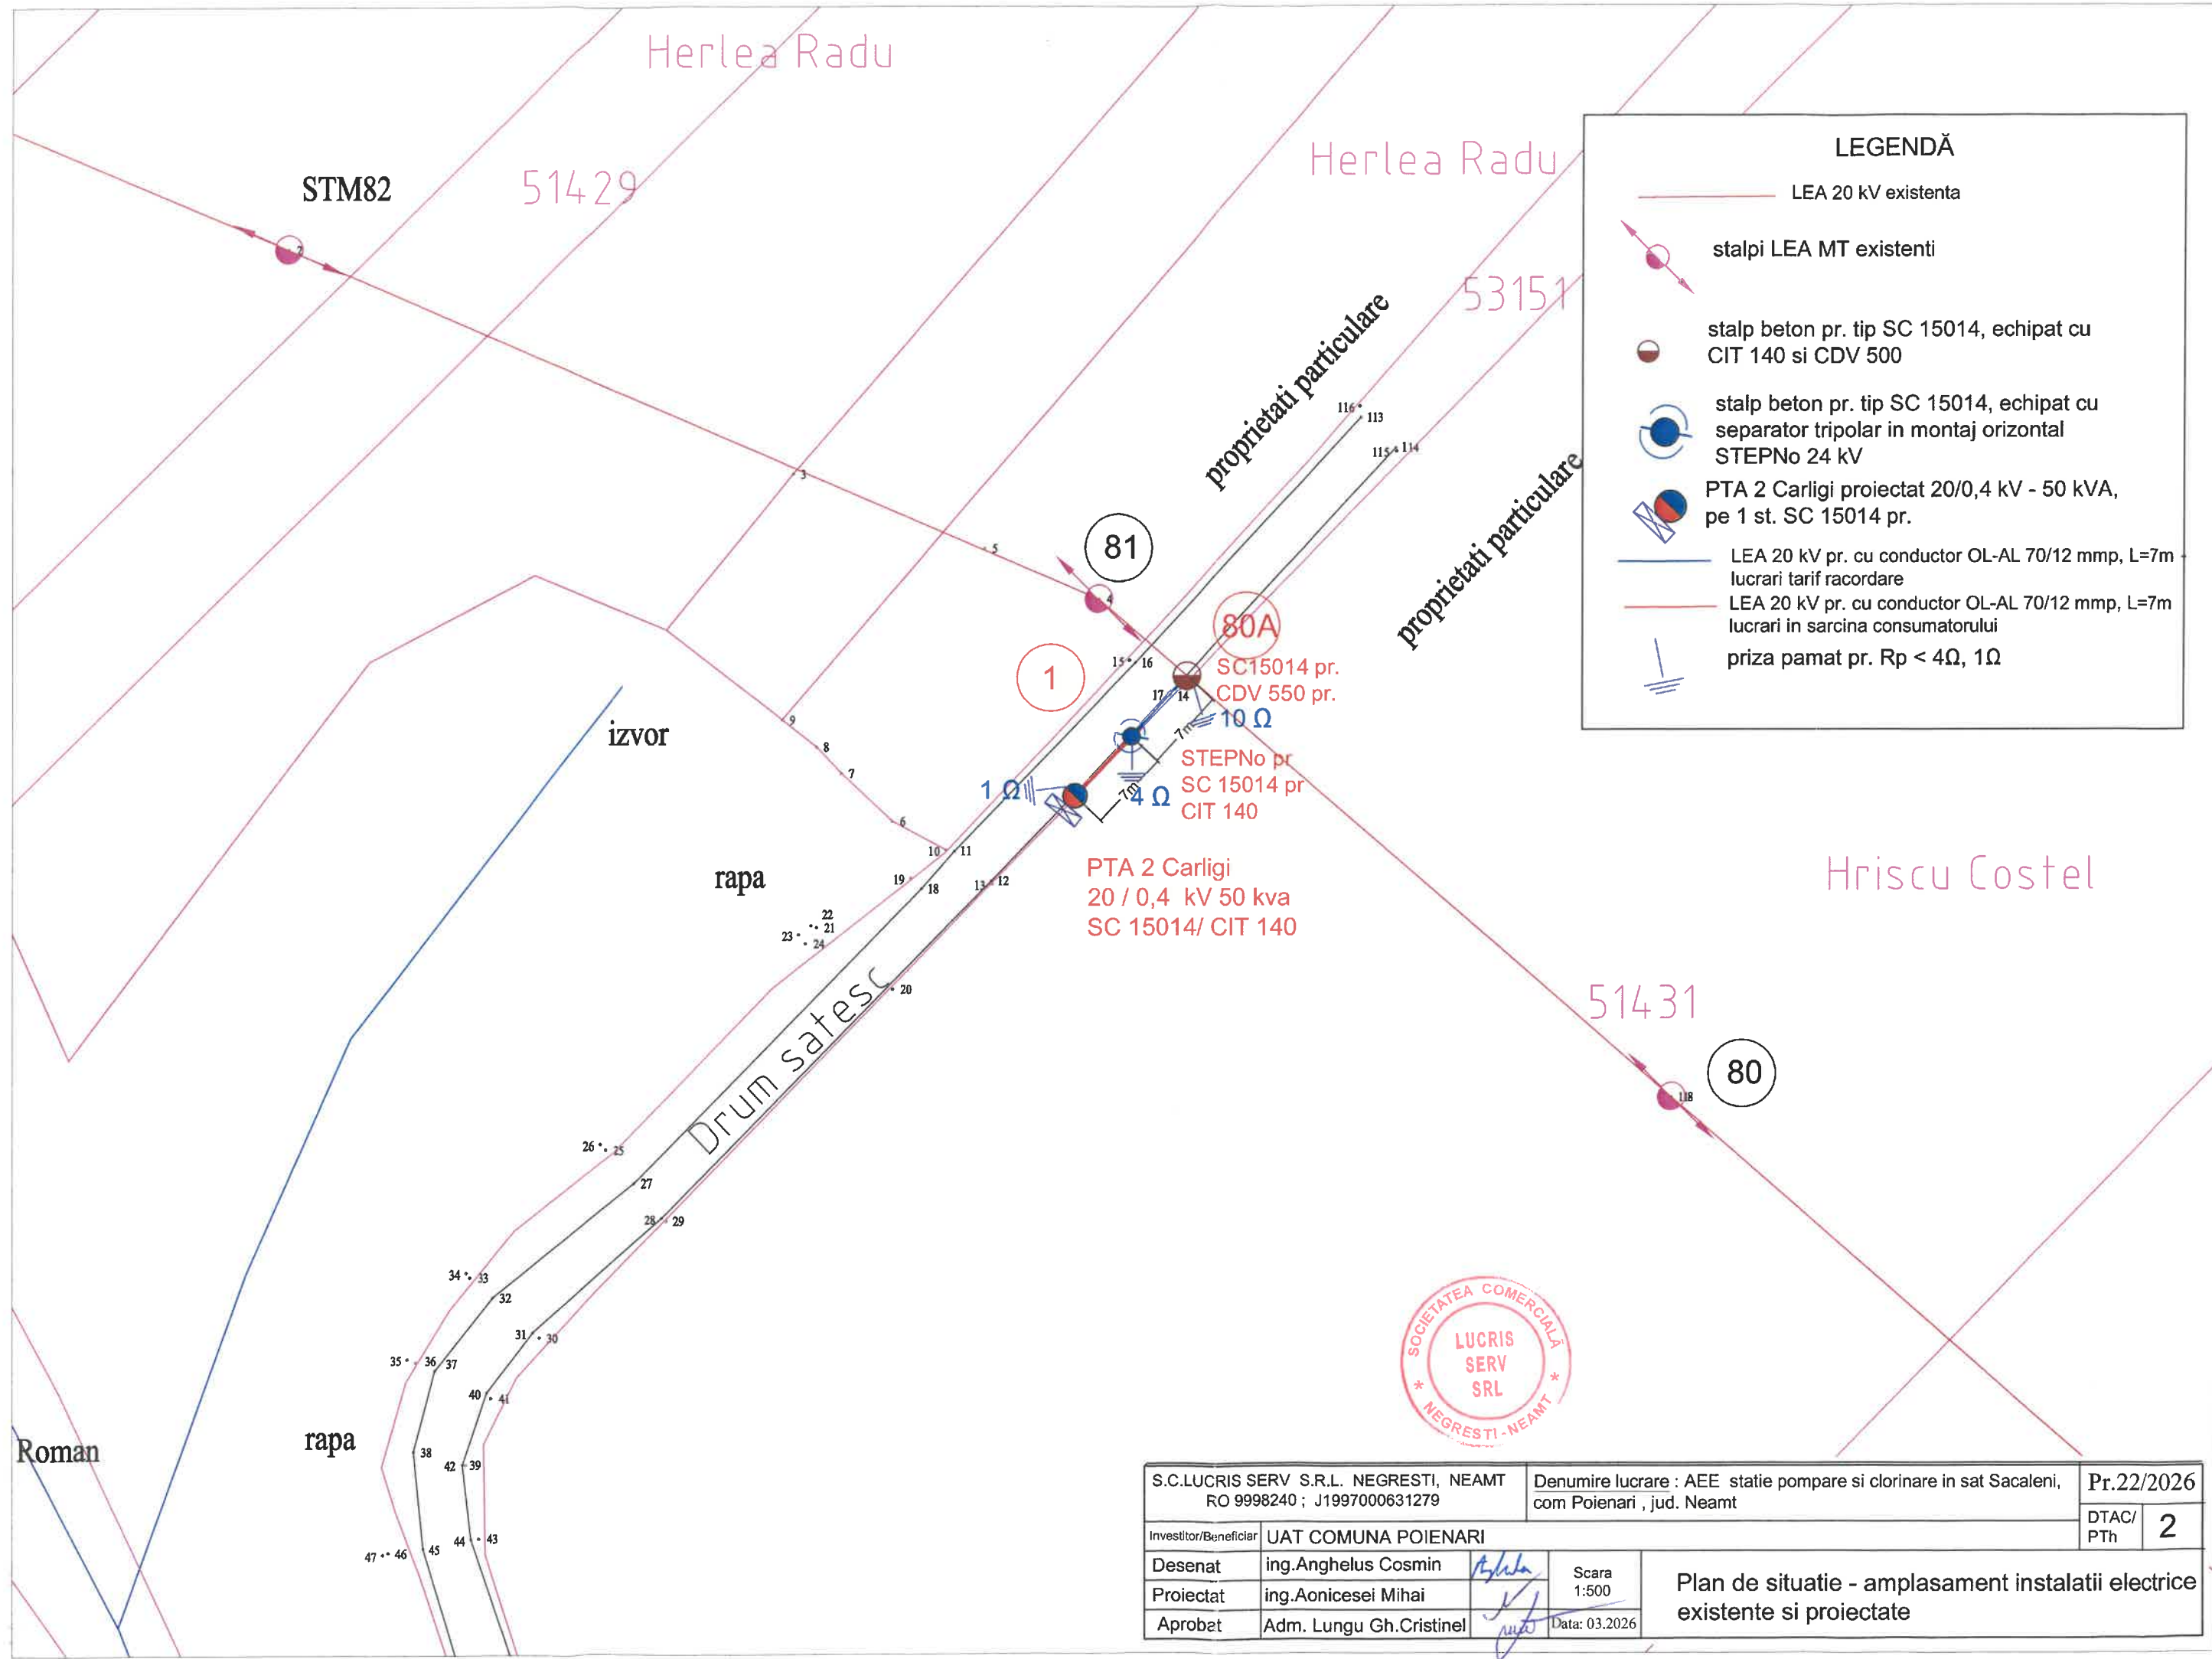

LEGENDĂ

LEA 20 kV existenta

stalpi LEA MT existenti

stalp beton pr. tip SC 15014, echipat cu CIT 140 si CDV 500

stalp beton pr. tip SC 15014, echipat cu separator tripolar in montaj orizontal STEPNo 24 kV

PTA 2 Carligi proiectat 20/0,4 kV - 50 kVA, pe 1 st. SC 15014 pr.

LEA 20 kV pr. cu conductor OL-AL 70/12 mmp, L=7m lucrari tarif racordare

LEA 20 kV pr. cu conductor OL-AL 70/12 mmp, L=7m lucrari in sarcina consumatorului

priza pamat pr. Rp < 4Ω, 1Ω

S.C.LUCRIS SERV S.R.L. NEGREȘTI, NEAMȚ RO 9998240 ; J1997000631279			Denumire lucrare : AEE statie pompare si clorinare in sat Sacaleni, com Poienari , jud. Neamt		Pr.22/2026
Investitor/Beneficiar	UAT COMUNA POIENARI		DTAC/ PTh		2
Desenat	ing.Anghelus Cosmin		Scara 1:500	Plan de situatie - amplasament instalatii electrice existente si proiectate	
Proiectat	ing.Aonicesei Mihai				
Aprobat	Adm. Lungu Gh.Cristinel		Data: 03.2026		