Anexa nr. 3 la HCL nr. 296 din 27.11.2025

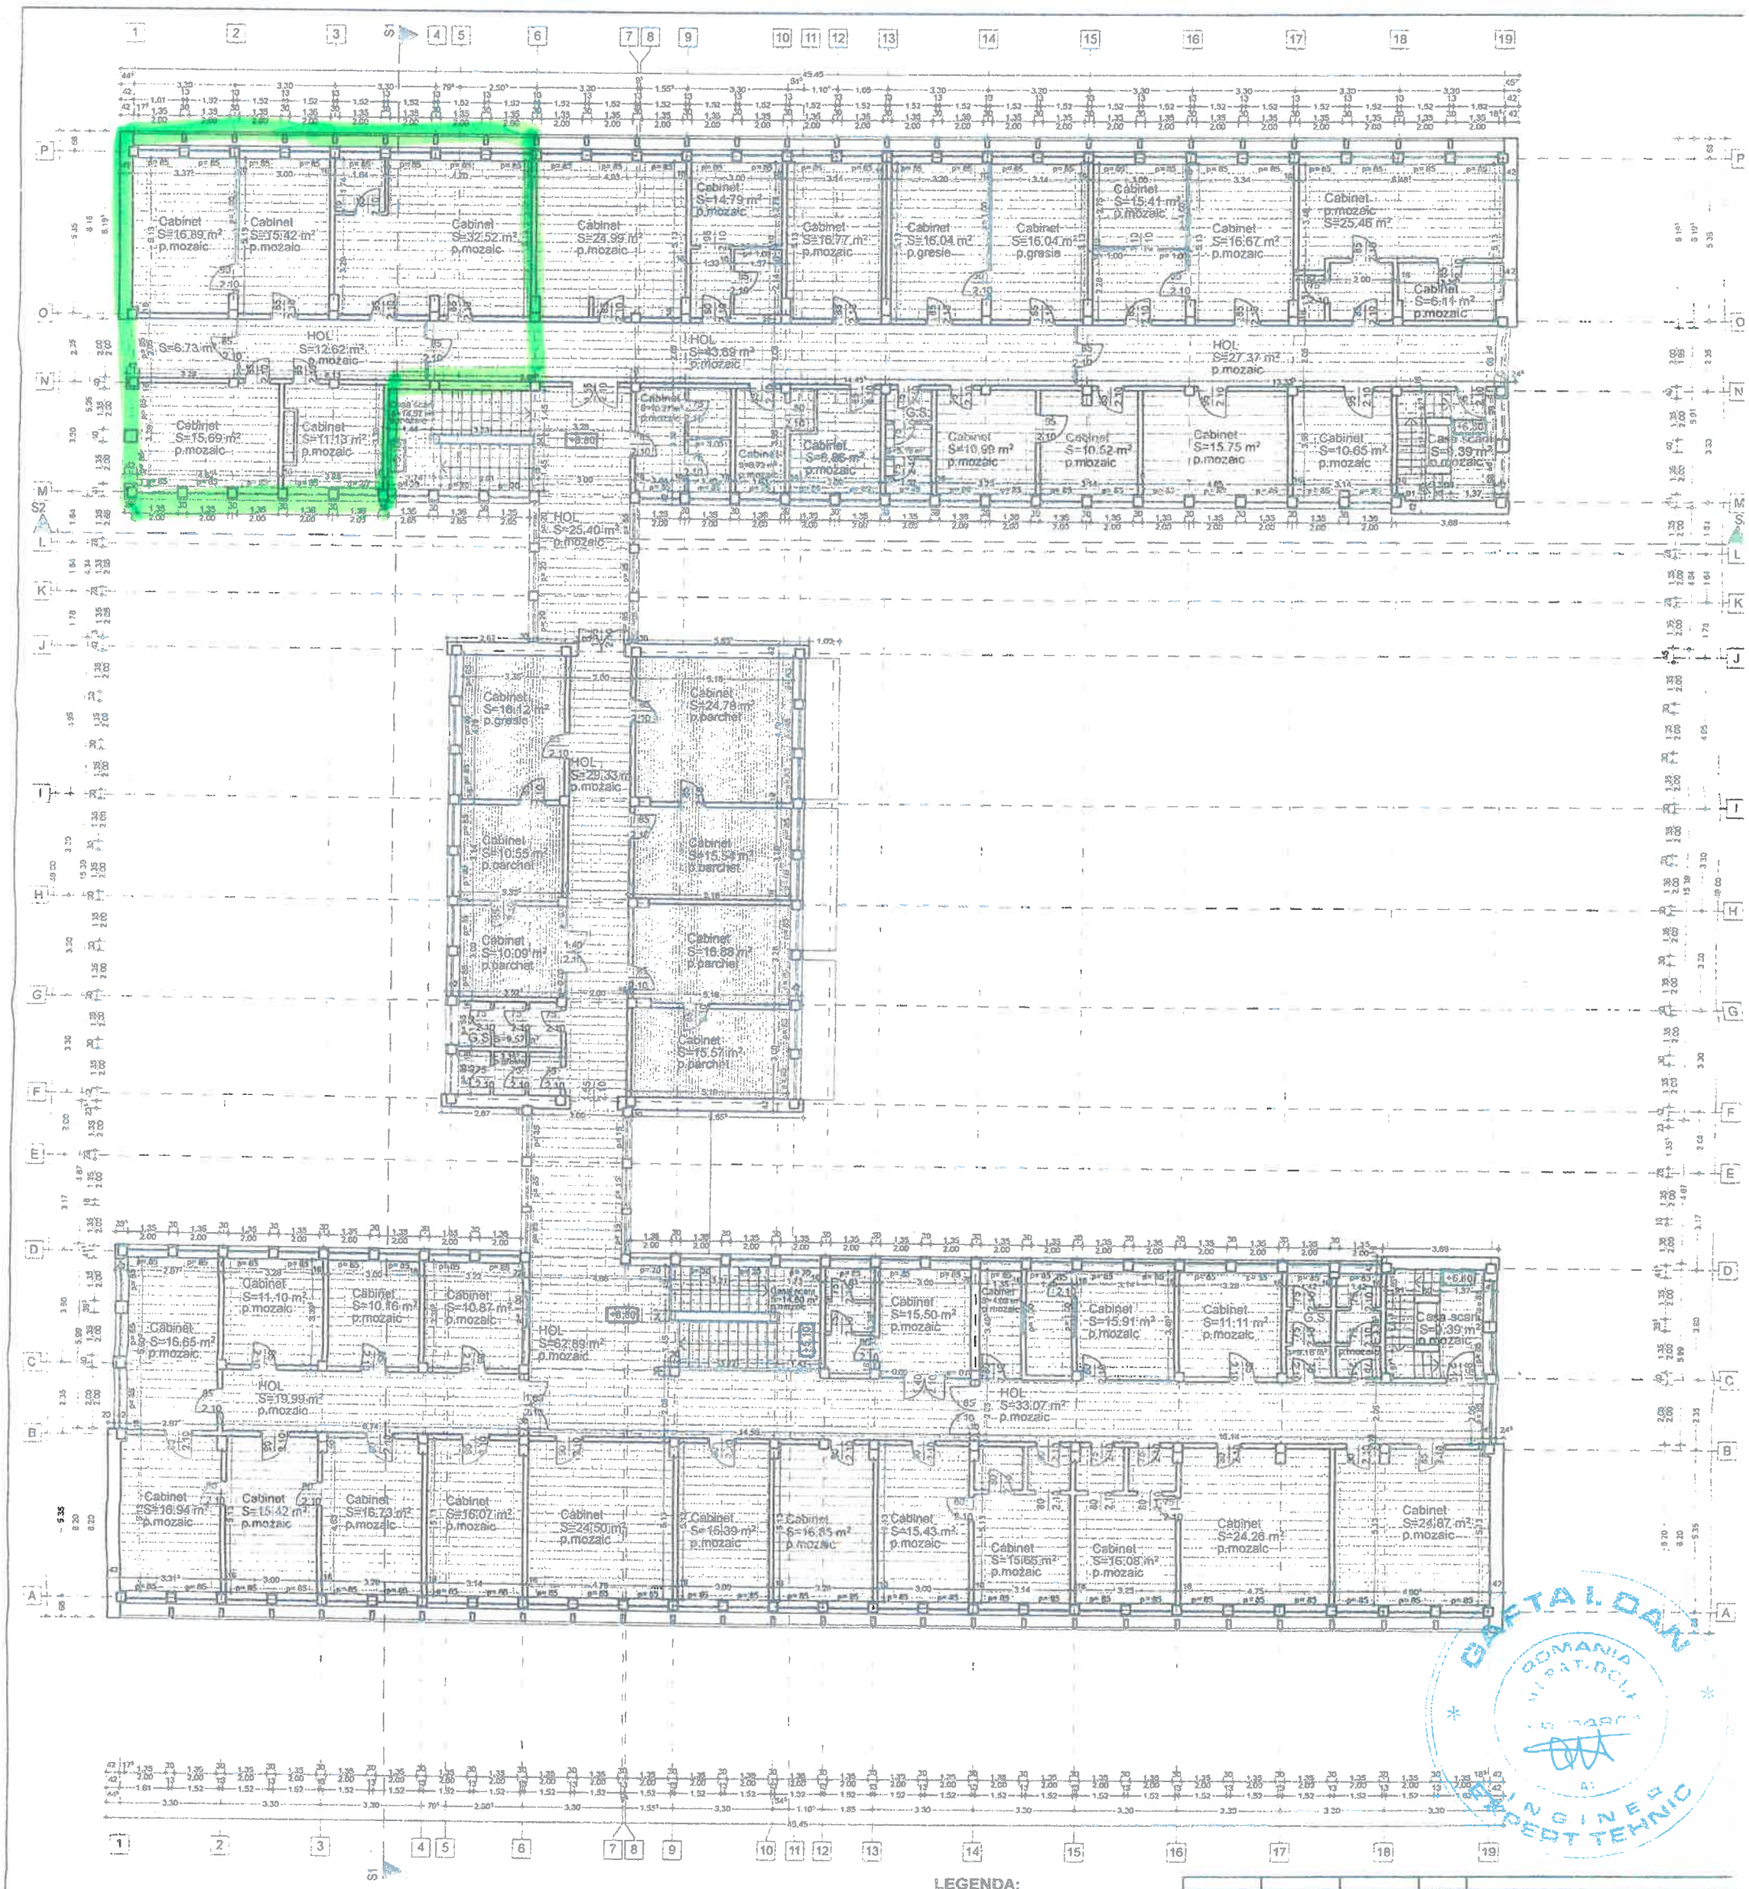

LEGENDA:

TAMPLARIE PVC

TAMPLARIE LEMN

S.C. CARO SERV COM S.R.L. J27/190/2002				Beneficiar:
			SC. 1/100	
			DATA	PLAN ETAJ II