


LOCALITATEA SABOLCIU - COMUNA SACADAT

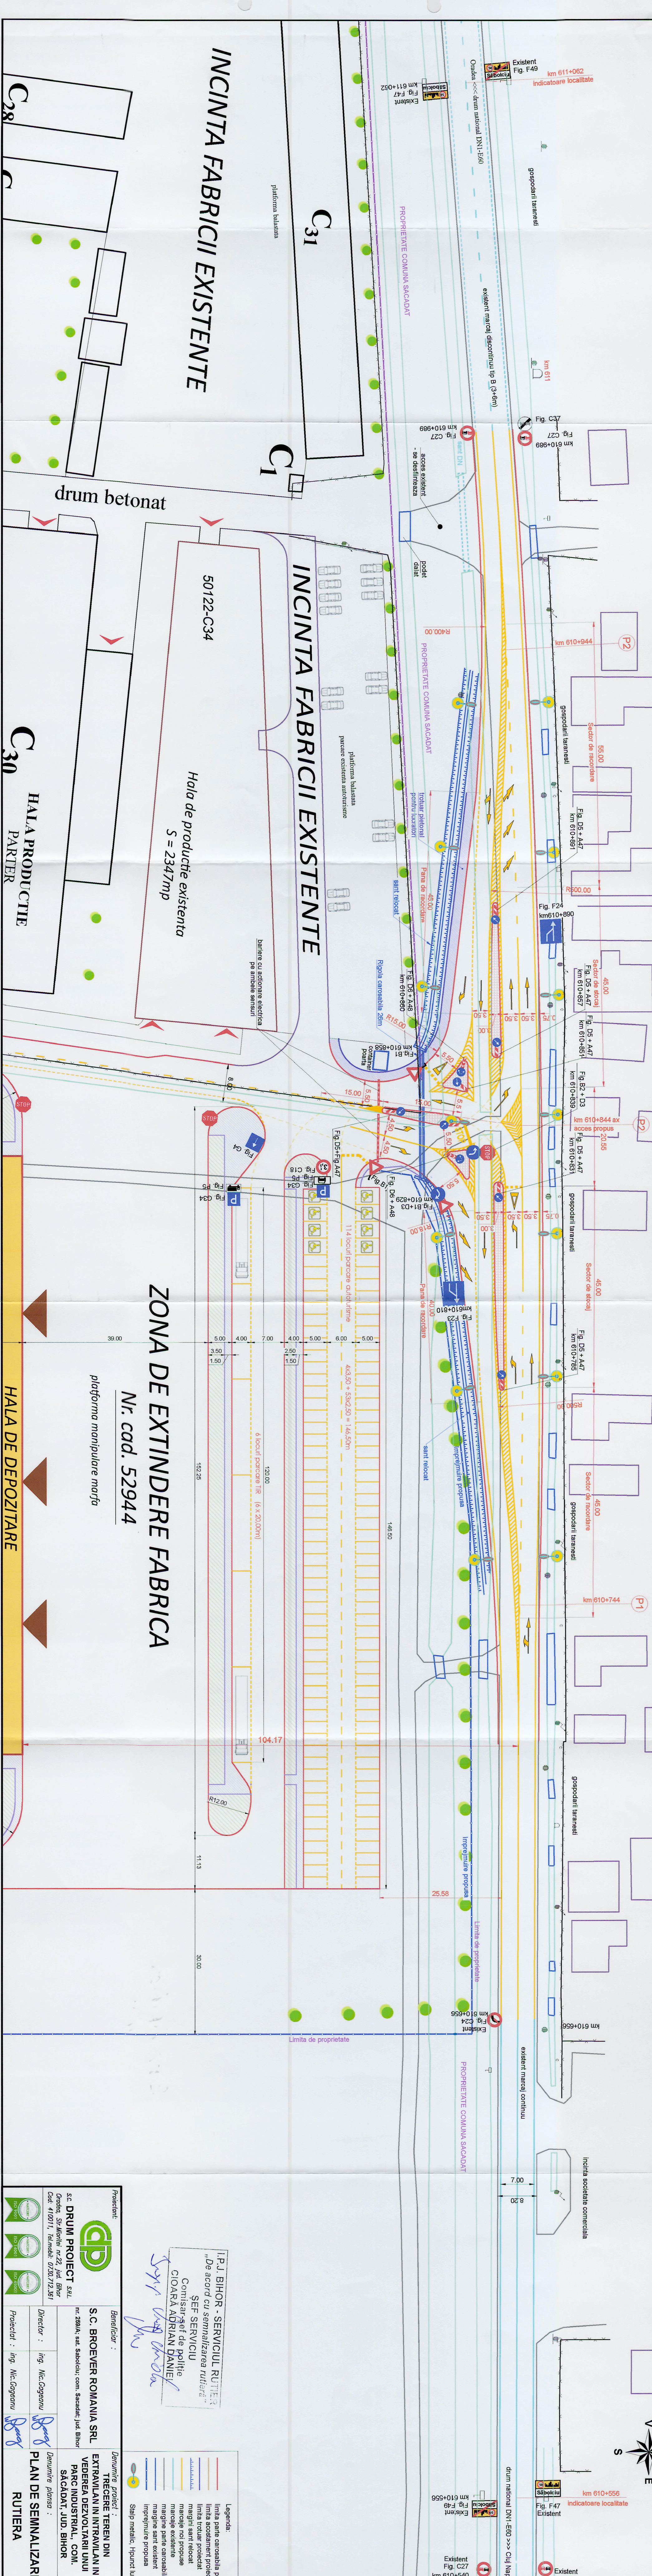

Proiectant:		Beneficiar:	
S.C. DRUM PROJECT SRL		S.C. BROEYER ROMANIA SRL	
Oradea, Str. Mioriței nr.22, jud. Bihor Cod: 410011, Tel: 0720.712.361		nr. 289/A, sat. Sabolciu, com. Sacadat, jud. Bihor	
Director: Ing. Nic. Căpănu		Denumire proiect:	
Proiectat: Ing. Nic. Căpănu		TRECERE TEREN DIN	
		EXTRAVILAN IN INTRAVILAN IN	
		VEDEREA DEZVOLTARII UNUI	
		PARC INDUSTRIAL, COM.	
		SĂCĂDAT, JUD. BIHOR	
		Denumire planșă:	
		PLAN DE SEMNALIZARE	
		RUTIERA	
		Scara	
		1 : 1	

I.P.J. BIHOR - SERVICIUL RUTIER
De acord cu semnalizarea rutieră
ȘEF SERVICIU
Comisar Șef de poliție
CIOARA ADRIAN DANIEL
Scrie: *[Signature]*

Legenda:
— limita parte carosabilă proiectată
— limita acostament proiectat
— limita trotuar proiectat
— marcișe noi propuse
— marcișe existente
— margine parte carosabilă existen
— margine sant existent
— impunețiune propusă
— Staip metalic, H-punct luminos=1