


PLAN DE AMPLASAMENT SI DELIMITARE A IMOBILULUI
CU PROPUNERE DE DEZLIPIRE
Scara 1: 2000

Nr. cadastral	Suprafata masurata [mp]	Adresa imobilului	
62596	20780	EXTRAVILAN-COM.SCANTEIA,JUD.IASI	
Nr.Carte Funciara	62596	UAT	SCANTEIA

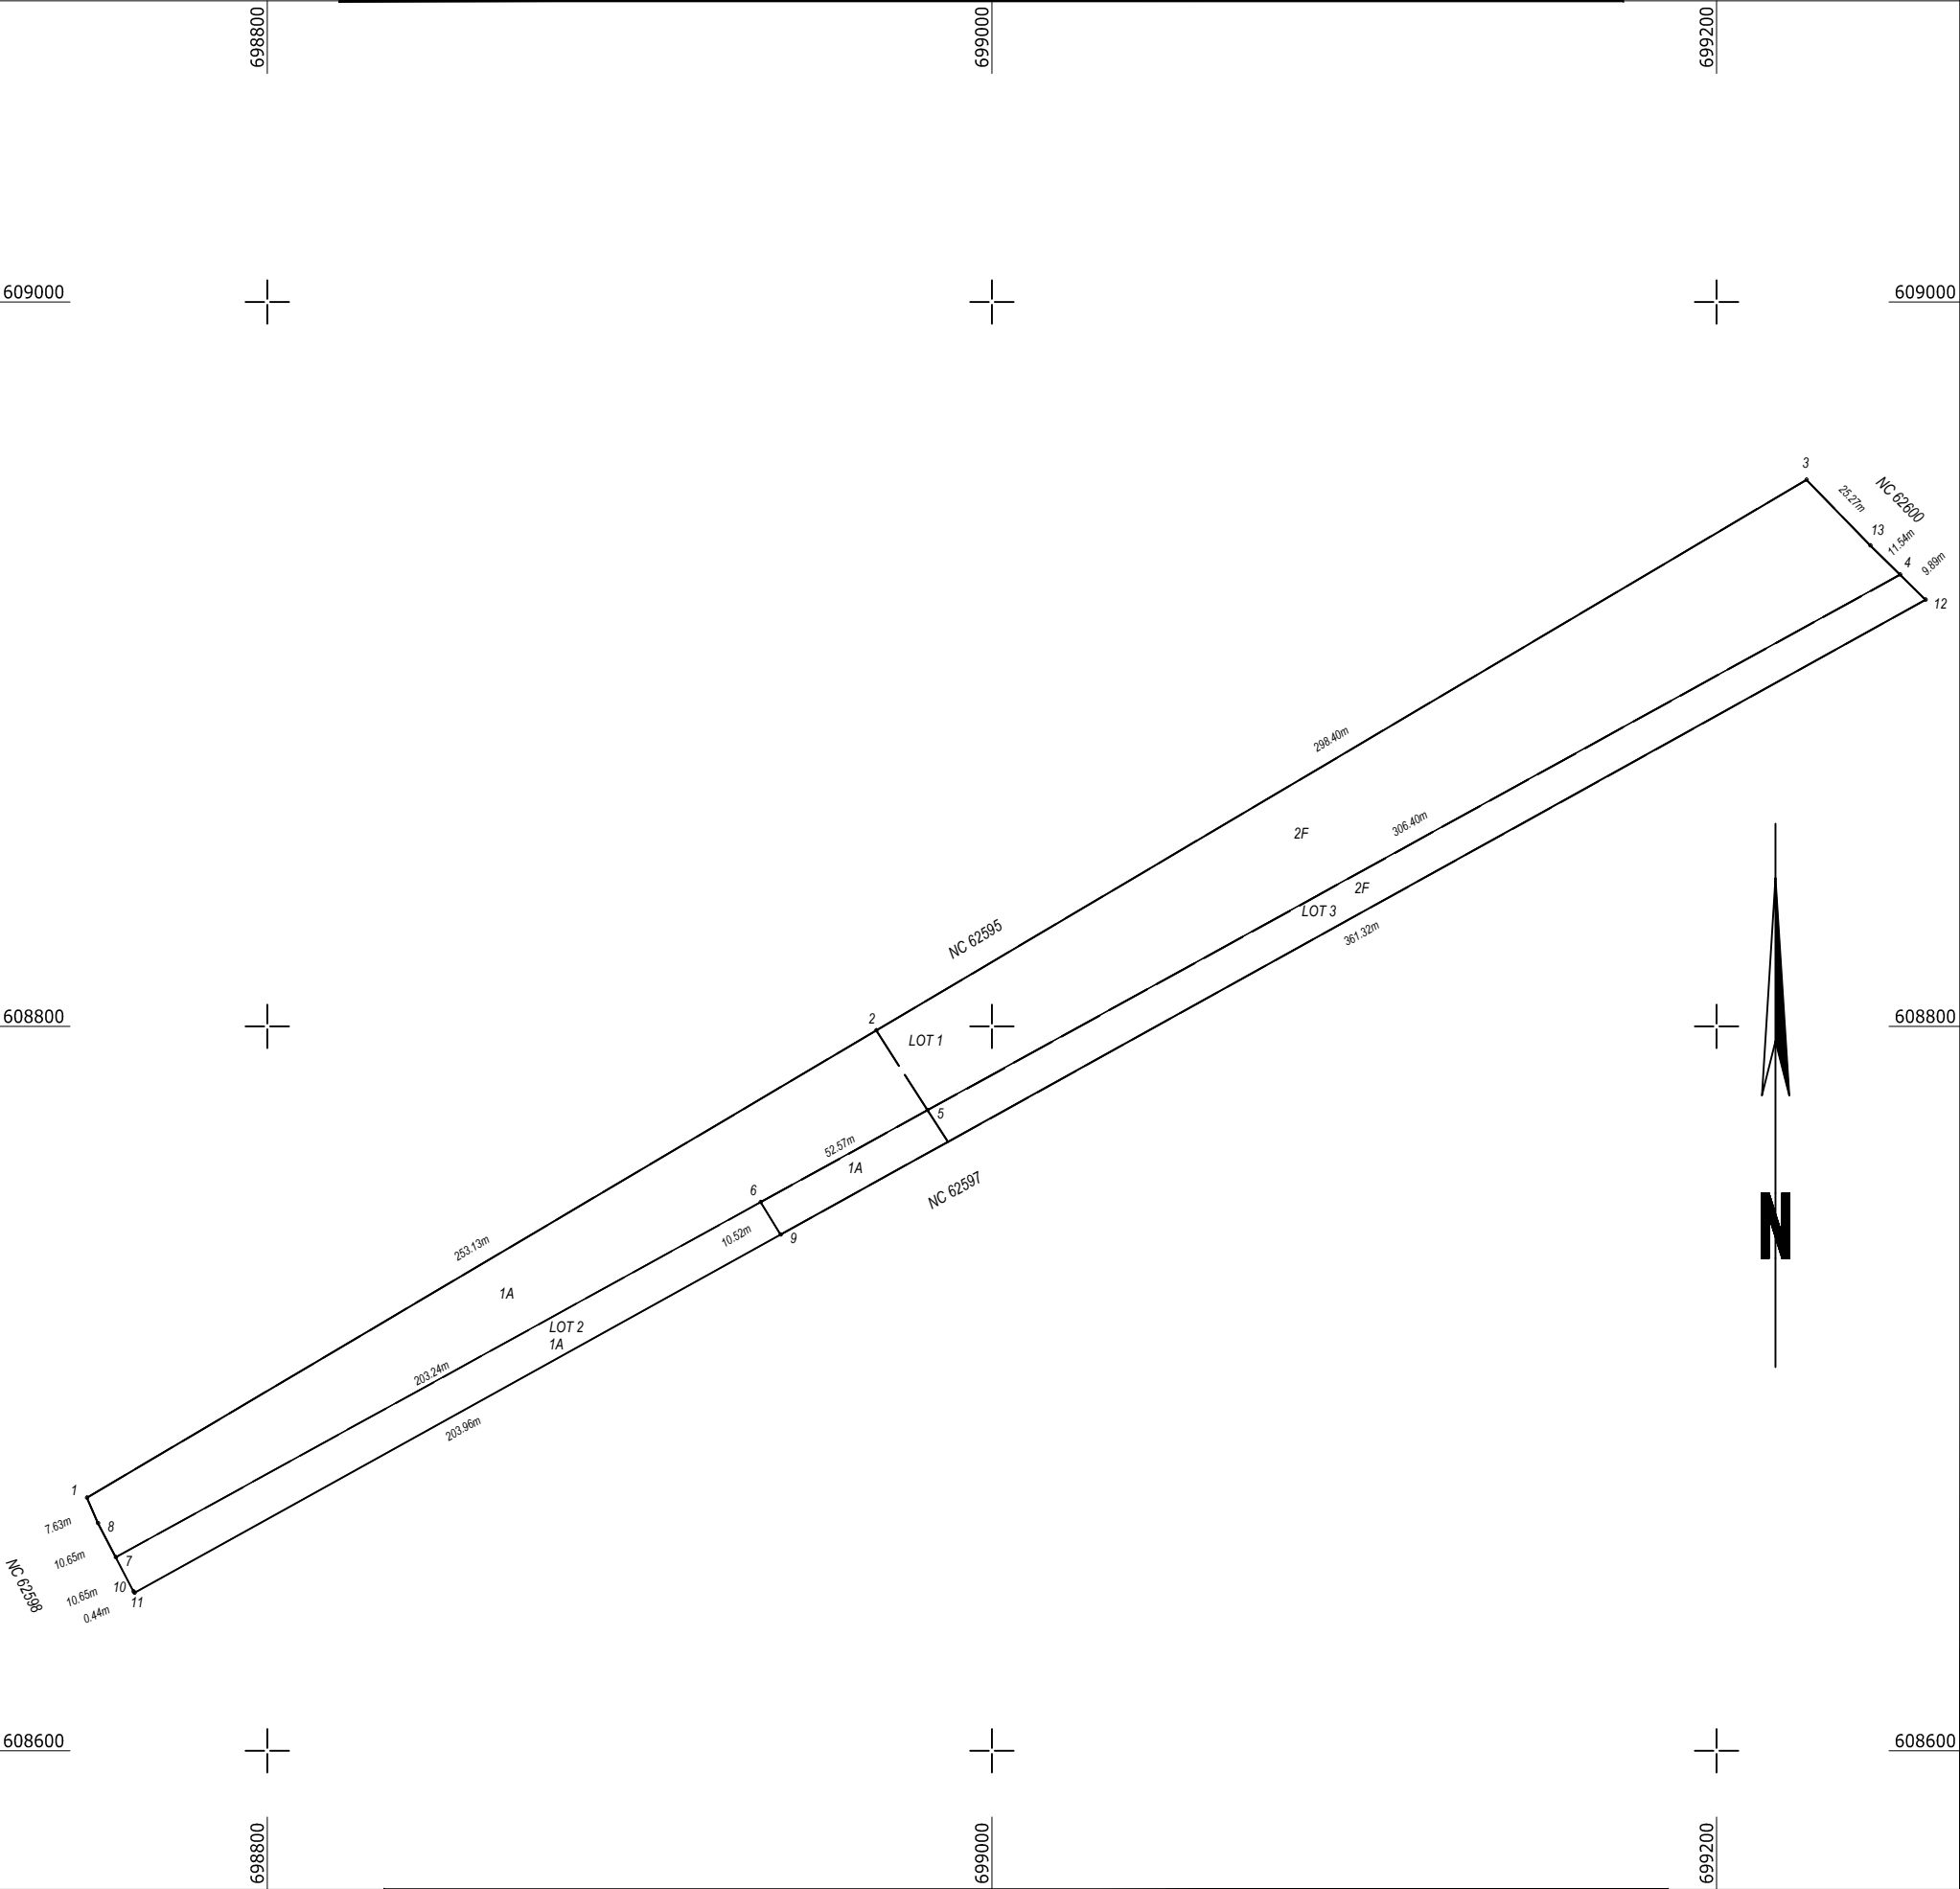


TABEL DE MISCARE PARCELARA PENTRU DEZLIPIRE IMOBIL							
SITUATIA ACTUALA (inainte de dezlipire)				SITUATIA VIITOARE (dupa dezlipire)			
Nr. cad.	Suprafata [mp]	Categoria de folosinta	Descrierea imobilului	Nr. cad.	Suprafata [mp]	Categoria de folosinta	Descrierea imobilului
62596	8400	ARABIL	Extravilan: Imobil neimprejmuit	63664	5650	Arabil	Lot 1: Extravilan
				63665	9330	Faneata	
	12380	FANEATA		63665	2200	Arabil	Lot 2: Extravilan
				63666	550	Arabil	Lot 3: Extravilan
					3050	Faneata	
TOTAL	20780	-	-	TOTAL	20780		
Executant: ing. SAVUTA Cristian Vasile Autorizatie; categ. B. seria RO-IS-F, Nr. 0213 Confirm executarea masuratorilor la teren, corectitudinea documentatiei cadastrale si corespondenta acesteia cu realitatea din teren Semnatura si stampila				Inspector: Confirm introducerea in baza de date integrata si atribuirea numarului cadastral Semnatura si parafa Data: Stampila B.C.P.I.			
Data: MAI.2025							

PLAN DE AMPLASAMENT SI DELIMITARE A IMOBILULUI

Scara 1: 2000

Nr. cadastral	Suprafata masurata[mp]	Adresa imobilului	
63664	14980	EXTRAVILAN-COM.SCANTEIA,JUD.IASI;T-6, A60/3, F 55/9/1	
Cartea Funciara nr.		UAT	SCANTEIA

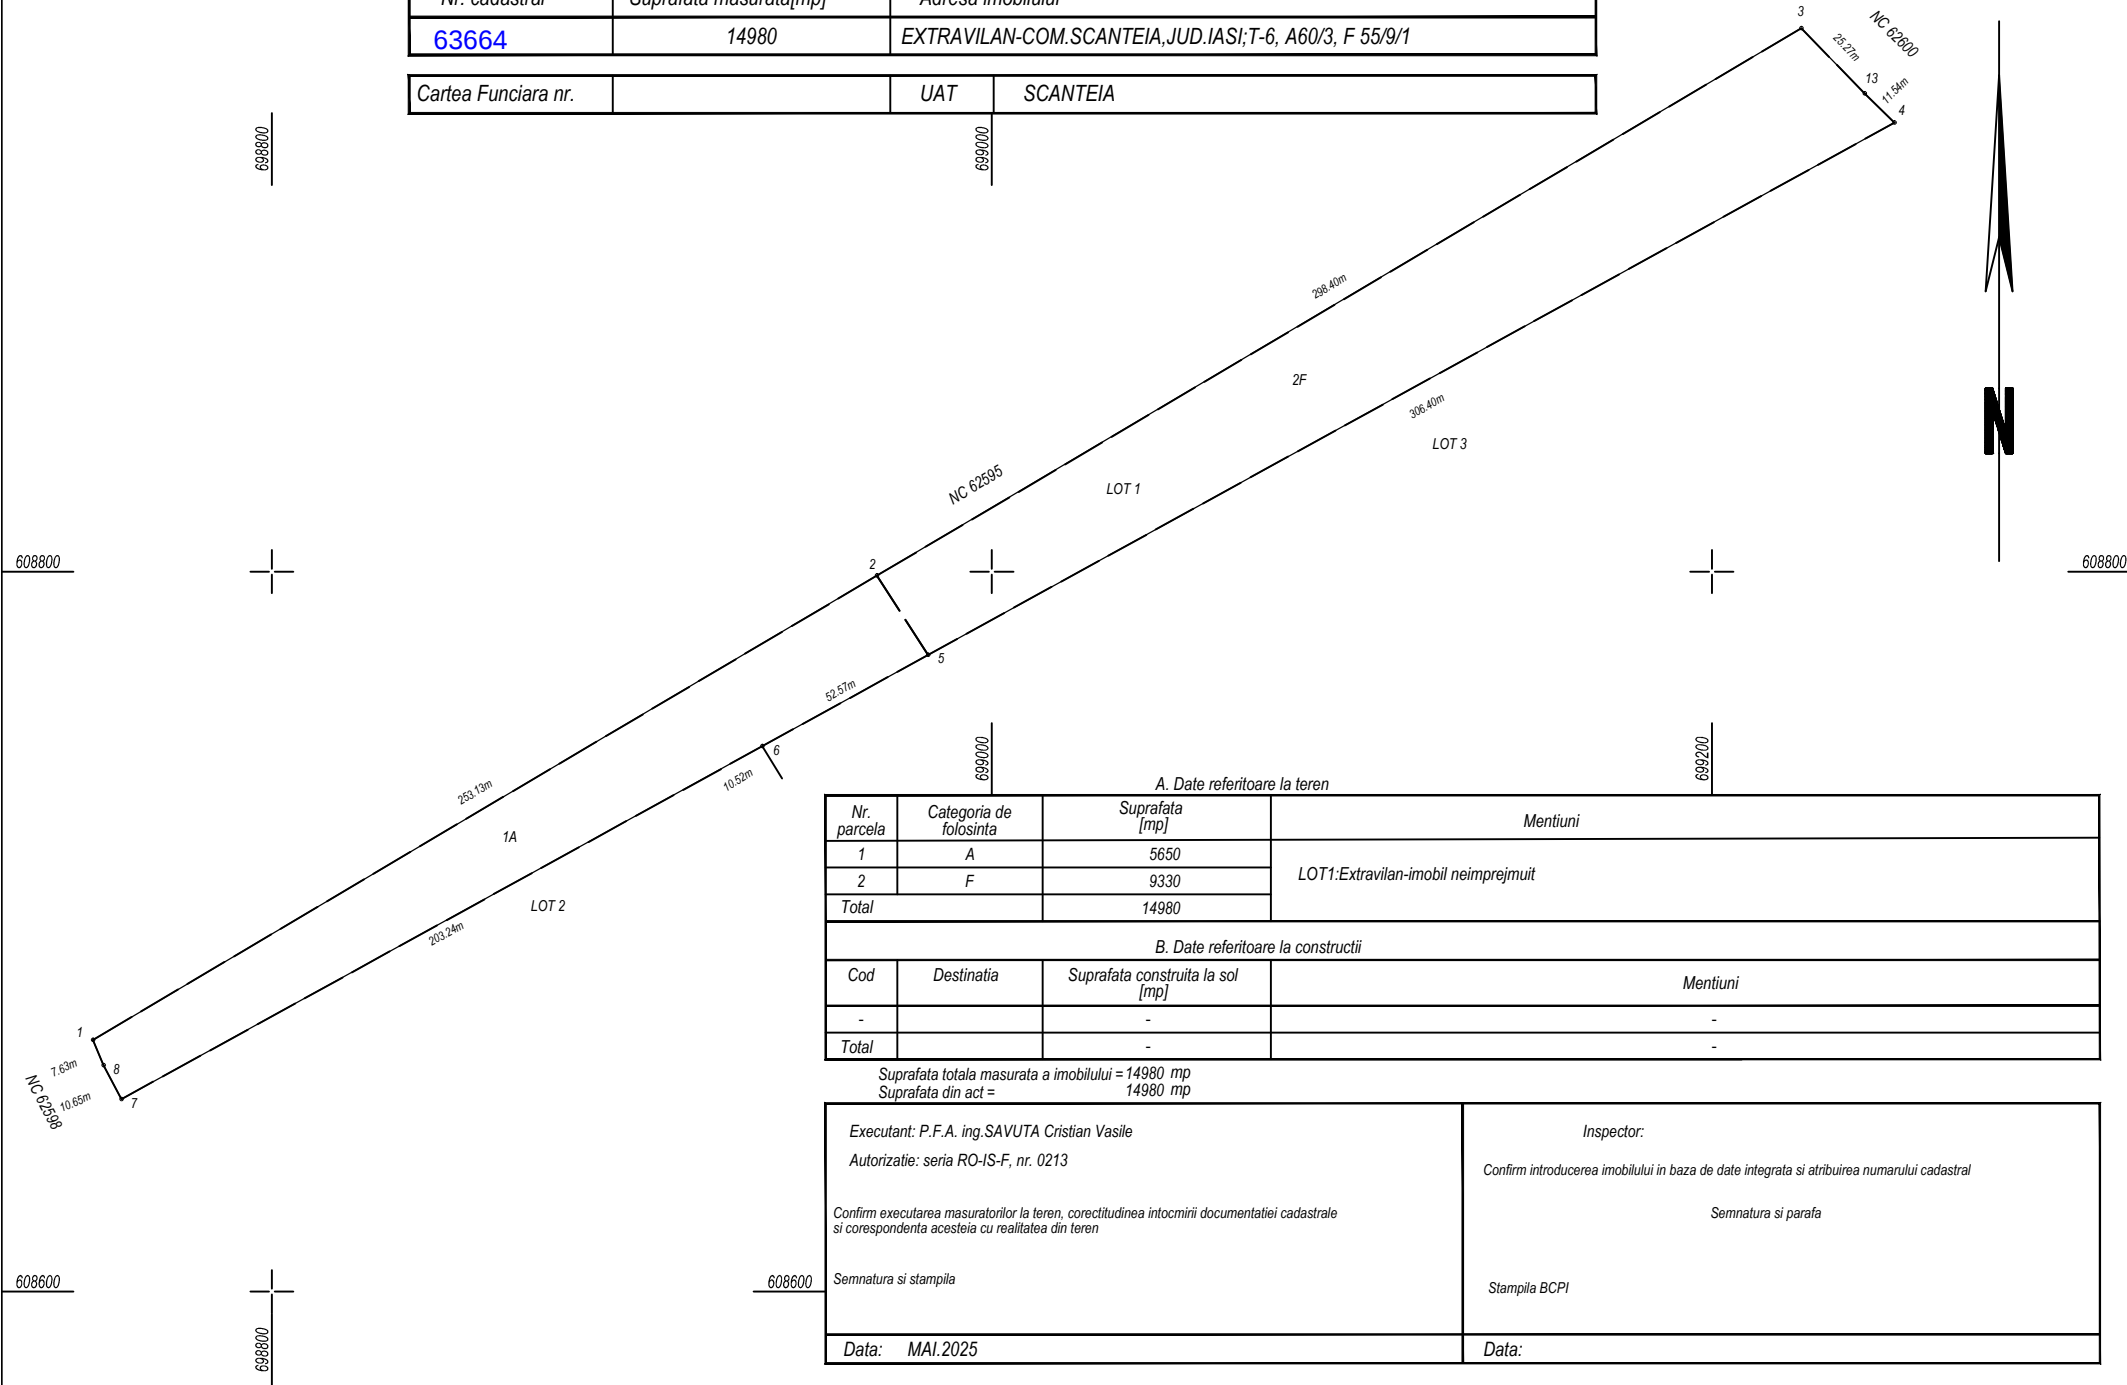

PLAN DE AMPLASAMENT SI DELIMITARE A IMOBILULUI

Scara 1: 1000

Nr. cadastral	Supr. mas. [mp]	Adresa imobilului	
63665	2200	EXTRAVILAN-COM.SCANTEIA,JUD.IASI;T-6, A60/3, F 55/9/1	
Cartea Funciara nr.		UAT	SCANTEIA

698800

698900

699000



699000

608700



LOT 1

203.24m

LOT 2

1A

203.96m

NC 62597

A. Date referitoare la teren

Nr. parcela	Categoria de folosinta	Suprafata [mp]	Mentiuni
1	A	2200	LOT 2:Extravilan-imobil neimprejmuit
Total		2200	

B. Date referitoare la constructii

Cod constr.	Destinatia	Suprafata construita la sol [mp]	Mentiuni
Total			

Suprafata totala masurata a imobilului = 2200 mp

Suprafata din act = 2200 mp

Executant: PFA ing SAVUTA Cristian Vasile
Confirm executarea masuratorilor la teren, corectitudinea intocmirii documentatiei si corespondenta acesteia cu realitatea din teren
Semnatura si stampila
Autorizatie: seria RO-IS-F, nr. 0213

Inspector:

Confirm introducerea imobilului in baza de date integrata si atribuirea numarului cadastral

Semnatura si parafa

Stampila BCPI

Data: MAI.2025

Data:


698800

7
10.65m
10
0.44m
11
NC 62599

PLAN DE AMPLASAMENT SI DELIMITARE A IMOBILULUI

Scara 1: 2000

Nr. cadastral	Suprafata masurata[mp]	Adresa imobilului	
63666	3600	EXTRAVILAN-COM.SCANTEIA,JUD.IASI;T-6, A60/3, F 55/9/1	
Cartea Funciara nr.		UAT	SCANTEIA

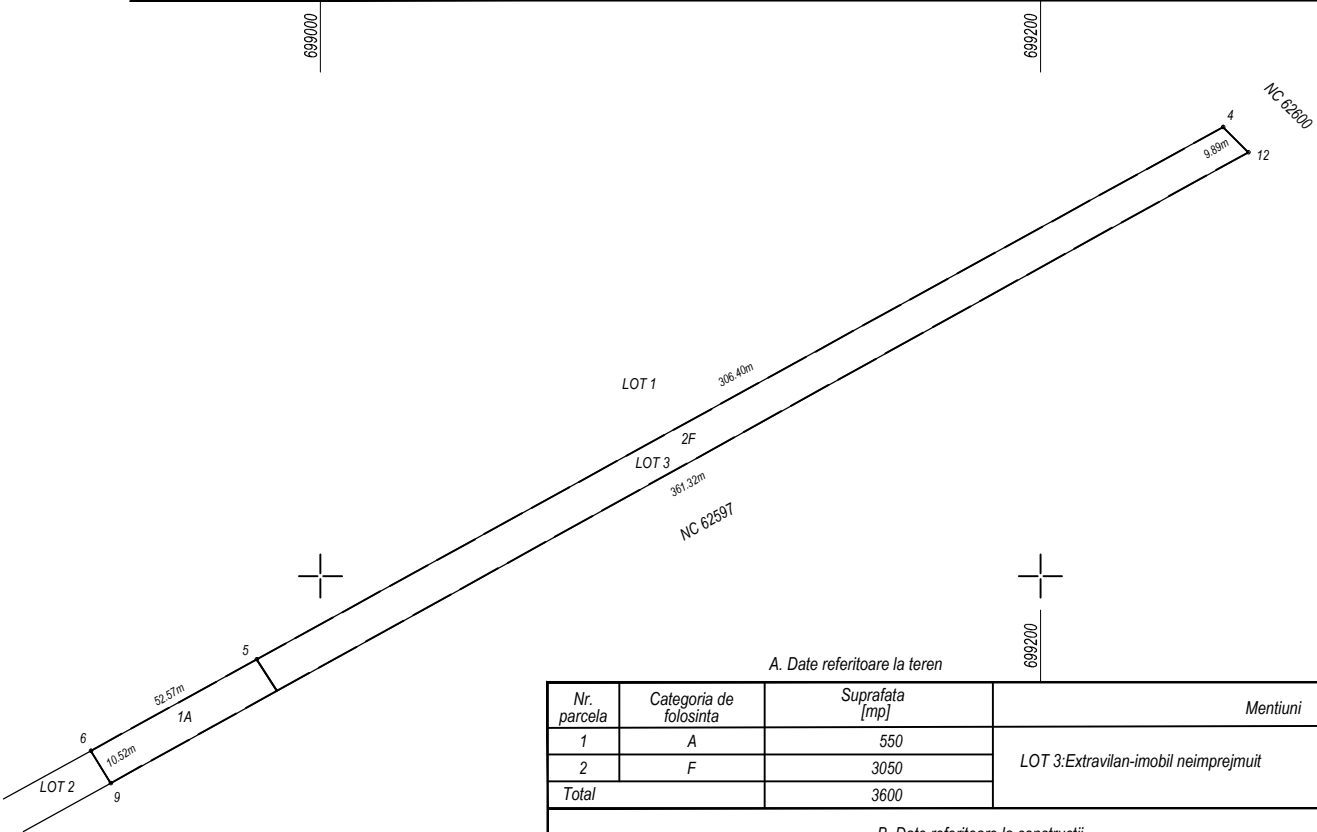

A. Date referitoare la teren

Nr. parcela	Categoria de folosinta	Suprafata [mp]	Mentiuni
1	A	550	LOT 3:Extravilan-imobil neimprejmuat
2	F	3050	
Total		3600	

B. Date referitoare la constructii

Cod	Destinatia	Suprafata construita la sol [mp]	Mentiuni
-		-	-
Total		-	-

Suprafata totala masurata a imobilului = 3600 mp
Suprafata din act = 3600 mp

Executant: P.F.A. ing.SAVUTA Cristian Vasile Autorizatie: seria RO-IS-F, nr. 0213 Confirm executarea masuratorilor la teren, corectitudinea intocmirii documentatiei cadastrale si corespondenta acestuia cu realitatea din teren Semnatura si stampila	Inspector: Confirm introducerea imobilului in baza de date integrata si atribuirea numarului cadastral Semnatura si parafa Stampila BCPI
Data: MAI.2025	Data: