

ROMÂNIA
JUDEȚUL ALBA
MUNICIPIUL SEBEȘ
CONSILIUL LOCAL

HOTĂRÂREA NR.309/2021

**privind aprobarea documentației cadastrale de primă înscriere
în sistemul integrat de Cadastru și Carte Funciară a imobilului:
str. Aviator Olteanu, Municipiul Sebeș, jud. Alba**

Consiliul Local al Municipiului Sebeș, jud. Alba;

Întrunit în ședința ordinară din data de 28.10.2021, ora 12,00;

Luând în dezbateră proiectul de hotărâre privind aprobarea documentației cadastrale de primă înscriere în sistemul integrat de Cadastru și Carte Funciară a imobilului: str. Aviator Olteanu, Municipiul Sebeș, jud. Alba;

Văzând:

- Documentația cadastrală de primă înscriere în sistemul integrat de Cadastru și Carte Funciară, a imobilului: str. Aviator Olteanu, Municipiul Sebeș, jud. Alba, întocmită de întocmită de S.C. Mercury Geosystems S.R.L. - autorizată de ANCPI să execute lucrări de cadastru, geodezie și cartografie, certificat de autorizare Seria RO-B-J nr 1055/2017- executant ing. Rășinariu Avram Florin;

- Referatul de aprobare nr.78386/20.10.2021 întocmit de către Primarul Municipiului Sebeș, Dorin Nistor, în calitate de inițiator;

- Raportul de specialitate nr.78408/20.10.2021 întocmit de către Compartimentul Patrimoniu și Transport din cadrul aparatului de specialitate al Primarului Municipiului Sebeș;

Având avizul 699/2021 Comisiei pentru amenajarea teritoriului, urbanism, lucrări publice, administrarea domeniului public și privat și avizul nr.700/2021 al Comisiei pentru administrație publică locală, juridică și de disciplină din cadrul Consiliului Local al Municipiului Sebeș;

Văzând prevederile:

- art. 10, alin. 2, art. 24, alin. 3 și art 41, alin. 5 din Legea nr. 7/1996 - Legea cadastrului și a publicității imobiliare;

- art. 23 și art. 78 din Ordinul ANCPI nr. 700/2014 - privind aprobarea Regulamentului de avizare, recepție și înscriere în evidențele de cadastru și carte funciară;

În temeiul art. 129 alin. 1, alin. 2 lit. c) din O.U.G nr. 57/03.07.2019 privind Codul administrativ;

În baza art. 139 din O.U.G nr. 57/03.07.2019 privind Codul administrativ, cu modificările și completările ulterioare;

HOTĂRĂȘTE:

Art.1 Se aprobă Documentația cadastrală de primă înscriere în sistemul integrat de Cadastru și Carte Funciară a imobilului: str. Aviator Olteanu, Municipiul Sebeș, jud. Alba, întocmită de întocmită de S.C. Mercury Geosystems S.R.L. - autorizată de ANCPI să execute

lucrări de cadastru, geodezie și cartografie, certificat de autorizare Seria RO-B-J nr 1055/2017-executant ing. Rășinariu Avram Florin, care face parte integrantă din prezenta hotărâre.

Art.2 (1) Din punct de vedere juridic imobilul: str. Aviator Olteanu, Municipiul Sebeș, jud. Alba, se identifică cu cel înscris în Anexa nr. 5, poz. 373 din HG nr. 974/2002 care cuprinde Inventarul Domeniului Public al Municipiului Sebeș, însușită prin HCL nr. 125/2001, de către Consiliul Local al Municipiului Sebeș, având o suprafață totală conform HG de 7260 mp, iar suprafață rezultată din măsurători de 8035 mp.

(2) Din punct de vedere topografic imobilul: str. Aviator Olteanu, Municipiul Sebeș, jud. Alba, se identifică cu parte din imobilul cu nr. top. 1227/1/1, fără suprafață și neînscris în cartea funciară. Deoarece se identifică cu parte din acest imobil, se propune parcelarea, astfel:

- Lotul nr.1 compus din parcela cu nr. top. nou 1227/1/1/1- fără suprafață, rămâne neînscris în cartea funciară;

- Lotul nr. 2 compus din parcela cu nr. top. nou 1227/1/1/2 – în suprafață măsurată de 8035 mp care se solicită să fie introdusă în circuitul civil. Acest lot este aferent străzii „Aviator Olteanu” delimitată la nord de str. Plevnei, la sud de IE 88522, la est și vest de proprietari particulari.

Art.3 Aprobă înscrierea în Cartea Funciară a Lotului nr. 2 cu nr. top. nou 1227/1/1/2 a imobilului teren în suprafață măsurată de 7960 mp, care se va întăbula definitiv în cotă de 1/1 părți în favoarea Domeniului Public al Municipiului Sebeș.

Art.4 Se atestă apartenența la domeniul public al Municipiului Sebeș a bunurilor identificate la Art. 3 și se declară de uz și interes public local.

Art.5 Solicită OCPI Alba înscrierea definitivă a imobilului cu datele de identificare cuprinse în documentația prevăzută la Art. 1, în Domeniul Public al Municipiului Sebeș, conform art. 41, alin. 5 din Legea nr. 7/1996 Legea cadastrului și a publicității imobiliare, republicată (așa cum a fost modificată prin OUG nr. 31/2018), de unde rezultă apartenența la domeniul public al Municipiului Sebeș.

Art.6 Prezenta hotărâre a fost emisă în vederea efectuării demersurilor necesare pentru modificarea H.G.R. nr. 974/2002 Anexa nr. 5 privind atestarea domeniului public al județului Alba precum și a municipiilor, orașelor și comunelor din Județul Alba.

Art.7 Se modifică în mod corespunzător prezentei inventarul domeniului public al Municipiului Sebeș, cu respectarea procedurilor Art. 289 din OUG 57/2019 privind Codul Administrativ.

Art.8 De ducerea la îndeplinire a prezentei hotărâri răspunde Compartimentul Patrimoniu și Transport.

Art.9 Prezenta hotărâre poate fi atacată de către persoanele îndreptățite, în termenul și în condițiile prevăzute de Legea nr. 554/2004, privind contenciosul administrativ, cu modificările și completările ulterioare.


Prezenta hotărâre va fi afișată, se va publica pe site-ul primăriei și în monitorul oficial al Municipiului Sebeș și se comunică:

- Instituției Prefectului Județului Alba
- Primarului Municipiului Sebeș;
- Viceprimarului Municipiului Sebeș;
- Arhitectului șef;
- Biroului Contencios Juridic, Administrație, Transparență Decizională și Arhivă;
- Compartimentului Relații Publice, Comunicare Informatică și Monitor Oficial Local;
- Biroului Buget, Finanțe, Contabilitate, Salarizare;

- Compartimentul Patrimoniu și Transport;
- Serviciul Cheltuieli și Resurse Umane;
- OCPI Alba, BCPI Sebeș.

Sebeș la 28.10.2021

PREȘEDINTE DE ȘEDINȚĂ
Consilier local, LUPU OVIDIU CĂTĂLIN

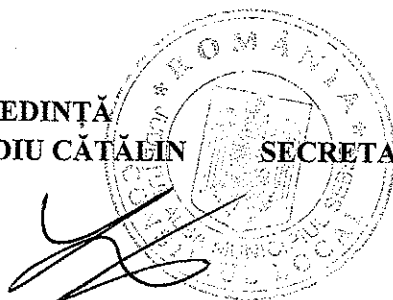

SECRETAR

CONTRASEMNEAZĂ
GENERAL Municipiul Sebeș
VLAD CRISTINA ELENA

Total consilieri locali	19
Prezenți	19
Pentru	19
Împotrivă	-
Abțineri	-

TOPOGRAFIE.CADASTRU.


mercury
· GEOSYSTEMS ·

DOCUMENTAȚIE CADASTRALA PENTRU EMITERE HCL

**Mun. Sebes, Str. Aviator Olteanu,
Judetul Alba**

**BENEFICIAR:
MUNICIPIUL SEBES – DOMENIUL PUBLIC**

**EXECUTANT:
MERCURY GEOSYSTEMS SRL
ing. RASINARIU Avram Florin**

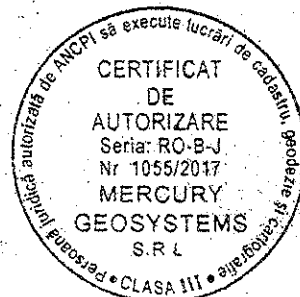

MEMORIU TEHNIC

1. **Adresa imobil:** Imobilul este situat administrativ în intravilanul Mun. Sebes, str. Aviator Olteanu, jud. Alba.

2. **Tipul lucrării:** Documentație cadastrală de prima înscriere.

3. **Scurtă prezentare a situației din teren:** Pentru identificarea topografică a poziției imobilului care face obiectul prezentei documentații, s-a făcut deplasarea în teren, unde s-a constatat că imobilul este situat în partea centrală a loc. Sebes, imobilul fiind neîmprejmuit, iar ca vecini am identificat pe:

- la Nord - Str. Plevnei
- la Est - Proprietari particulari
- la Sud - IE 88522 „Str. Valea Frumoasei”
- la Vest - Proprietari particulari

4. **Situația juridică a imobilului:** Din punct de vedere juridic, imobilul care face obiectul prezentei documentații cadastrale de primă înscriere în sistemul integrat de Cadastru și Carte Funciară, se identifică cu cel înscris în Anexa nr. 5, poz. 373 din HG 974/2002 care cuprinde Inventarul Domeniului Public al Municipiului Sebes, însușita prin HCL 125/2001, de către Consiliul Local al Municipiului Sebes, având o suprafață totală conform HG de 7260 mp, iar suprafață rezultată din măsurători de 8035 mp.

Din punct de vedere topografic strada „Aviator Olteanu” se identifica cu parte din imobilul cu nr. top. 1227/1/1 fara suprafata si neinscris in cartea funciara. Deoarece se identifica cu parte din acest imobil, propun sa se parceleze astfel:


Lotul nr.1 compus din parcela cu nr. top. nou 1227/1/1/1- fara suprafata, ramane neinscris in cartea funciara.


Lotul nr. 2 compus din parcela cu nr. top. nou 1227/1/1/2 – în suprafața măsurată de 8035 mp care solicităm să fie introdusă în circuitul civil. Acest lot este aferent strazii „Aviator Olteanu” delimitată la nord de „Str. Plevnei”, la sud de „IE 88522”, la est și vest de proprietari particulari.

Vă rugăm să dispuneți intabularea definitivă a lotului nr. 2, cu nr. Top. nou 1227/1/1/2 a imobilului teren în suprafața măsurată de 8035 mp în Cartea Funciară în favoarea Domeniului Public al Municipiului Sebes în baza HCL/2021 a Consiliului Local al Municipiului Sebes și a adeverinței nr...../2021 eliberată de Primaria Municipiului Sebes.

5. **Operațiuni topo-cadastrale efectuate:** Ridicarea topografică a detaliilor a fost realizată cu aparatul GPS GS08 în sistem RTK. Calculul coordonatelor punctelor s-a realizat cu programe de calcule topometrice, iar suprafața totală a imobilului care face obiectul prezentei documentații s-a efectuat din coordonatele punctelor determinate pe conturul acestuia, în sistemul de proiecție Stereografic 1970 și sistemul de referință Marea Neagră 1975.

Data: 21.09.2021

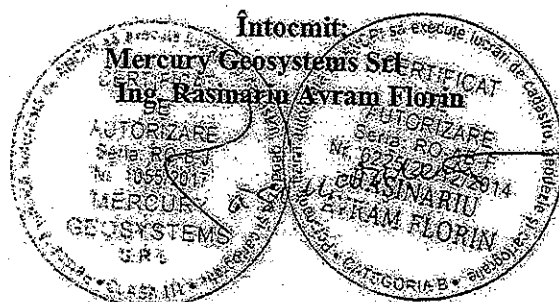

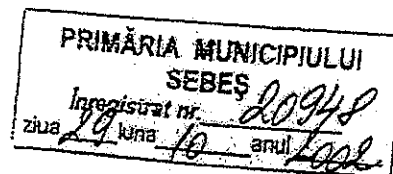

MONITORUL OFICIAL AL ROMÂNIEI

Anul XIV — Nr. 701 bis

PARTEA I

LEGI, DECRETE, HOTĂRĂRI ȘI ALTE ACTE

Miercuri, 25 septembrie 2002

ANEXA Nr. 5 — Inventarul bunurilor care
aparțin domeniului public al municipiului
Sebeș

HOTĂRĂRI ALE GUVERNULUI ROMÂNIEI

GUVERNUL ROMÂNIEI

HOTĂRĂRE

privind atestarea domeniului public al județului Alba, precum și al municipiilor,
orașelor și comunelor din județul Alba

În temeiul prevederilor art. 107 din Constituția României și ale art. 21 alin. (3) din Legea nr. 213/1998 privind
proprietatea publică și regimul juridic al acesteia,

Guvernul României adoptă prezenta hotărâre.

Articol unic. — Se atestă apartenența la domeniul public al județului Alba a bunurilor cuprinse în anexele
la prezenta hotărâre, precum și al municipiilor, orașelor și comunelor din județul Alba a bunurilor cuprinse în anexele
nr. 1—77*) care fac parte integrantă din prezenta hotărâre.

PRIM-MINISTRU
ADRIAN NĂSTASE

București, 5 septembrie 2002.
Nr. 974.

*) Anexele nr. 1—77 se publică ulterior.

Avram-Florin
Răsinariu

Semnat digital de
Avram-Florin Răsinariu
Data: 2002.02.04
112331+0200

Contrasemnează:
Ministrul administrației publice,
Octav Cozmanca
Ministrul finanțelor publice,
Mihai Nicolae Tănăsescu



CONFORM CU
ORIGINALUL

24.02.2002 Hol.

ROMÂNIA
JUDEȚUL ALBA
MUNICIPIUL SEBEȘ
CONSILIUL LOCAL

HOTĂRÂREA Nr. 125 / 2001

Consiliul local al municipiului Sebeș, jud. Alba;

Întrunit în ședința din 26.06.2001;

Văzând inventarul bunurilor care alcătuiesc domeniul public al municipiului Sebeș, însoțit de referatul Biroului Contabilitate prin care se propune însușirea inventarului, precum și avizul Comisiilor de specialitate din cadrul Consiliului local;

Având în vedere prevederile Legii 213/1998 privind proprietatea publică și regimul juridic al acesteia;

În temeiul art. VII din Normele tehnice pentru întocmirea inventarului bunurilor care alcătuiesc domeniul public al comunelor, orașelor, municipiilor și județelor aprobate prin Hotărârea Guvernului nr. 548/1999;

În baza art. 46 din Legea 215/2001 privind administrația publică locală,

HOTĂRĂSTE

Art.unic. Se însușește inventarul bunurilor care alcătuiesc domeniul public al orașului Sebeș, conform anexei, care face parte integrantă din prezenta hotărâre.

Pe data prezentei se abrogă hotărârea nr. 98/1999 a acestui consiliu.

Sebeș la 26.06.2001

PREȘEDINTE DE ȘEDINȚĂ
cons. ISPIR CONSTANTIN



Contrasemnează,
SECRETAR MUNCIPIU
SILVIA UTEA

lexSU/CA



CONFORM CU
ORIGINALUL

01.02.2021

364	1.3.7.2.	Strada Noua - cu trotuar	cuprinsa intre km 387+890, la km 370+040, imbracaminte asfaltica, S=27520mp, L=2150, l=12,8m, Lancram			
365	1.3.7.1.	Strada Deasupra cu trotuar	cuprinsa intre str. Principala si extravilan, imbracaminte balast, S=23220mp, L=1814m, l=12,8m, Rahau			nr. top. 431
366	1.3.7.1.	Strada Scolii - cu trotuar	cuprinsa intre DN1 si extravilan, imbracaminte balast, S=3098, L=172m, l=18m, Rahau			
367	1.3.7.2.	Strada Principala - cu trotuar	cuprinsa intre str. DN7 si extravilan, imbracaminte asfaltica pe o lungime de 661m si imbracaminte balast pe o lungime de 654m S=20894mp L=1688m, l=12,4m, Rahau			
368	1.3.7.2.	Strada 1848 - cu trotuar	cuprinsa intre str. Plevnei si Dorobanti, imbracaminte asfaltica S=3360mp, L=395,2m, l=8,5m		14.800.000	
369	1.3.7.1.	Strada 1907 cu trotuar	cuprinsa intre str. Plevnei si str. Steel Mare, imbracaminte asfaltica S=1400mp, L=200m, l=7m			
370	1.3.7.2.	Strada 24 lanuare - cu trotuar	cuprinsa intre str. M. Viteazului si P-ta M. Eminescu, imbracaminte asfaltica, S=3096mp, L=200m, l=7m			
371	1.3.7.2.	Strada 9 Mai - cu trotuar	cuprinsa intre str. L. Blaga si M. Viteazu, imbracaminte asfaltica, S=1012mp, L=92m, l=11m			
372	1.3.7.2.	Strada Alunului - cu trotuar	cuprinsa intre str. D. Pavel si calea ferata, imbracaminte beton, S=5260mp, L=750m, l=7m			nr. top. 1200
373	1.3.7.2.	Strada Aviator Oltanu - cu trotuar	cuprinsa intre str. V. Frumosa si Plevnei, imbracaminte asfaltica, S=7260mp, l=40m, l=16,5m			nr. top. 1678
374	1.3.7.2.	Strada B-dul Lucian Blaga - cu trotuar	cuprinsa intre str. Dr. Sibulici si V. Frumosa, imbracaminte asfaltica, S=520mp, L=380m, l=40m			nr. top. 1678
375	1.3.7.2.	Strada Bistrei - cu trotuar	cuprinsa intre str. L. Blaga si Traian, imbracaminte asfaltica, S=1139mp, L=156m, l=7,3m			nr. top. 1560
376	1.3.7.2.	Strada Calarasi - cu trotuar	cuprinsa intre str. L. Blaga si extravilan, imbracaminte asfaltica S=22576mp, L=1660mp, l=13,6m			
377	1.3.7.2.	Strada Calugareni - cu trotuar	cuprinsa intre str. Traian si str. Horia, cu imbracaminte asfaltica, S=5700mp, L=608m, l=9,5m			nr. top. 1567, 1227
378	1.3.7.2.	Strada Alei si spatii verzi - Alea Lao	situata in cartierul Alea Lao, imbracaminte asfaltica, S=8000mp, L=657m			nr. top. 1696-1629

CALCULUL ANALITIC AL SUPRAFETELOR SISTEM DE PROIECȚIE " STEREOGRAFIC 70 "

TERENURI

Puncte (mobi)

Nr. Pnt.	Coordonate pol. de cearșor		Lungimi latul D(1+1)
	X (m)	Y (m)	




Plan de amplasament și delimitare a imobilului

Scara 1 : 500


Anexa nr.1.35

Nr.cadastral:	Suprafața măs.	Adresa imobilului:
	8035 mp	Mun. Sebeș, Loc. Sebeș, Str. Aviator Oltanu, Jud. Alba
Nr. Carte Funciară:		U.A.T. Sebeș

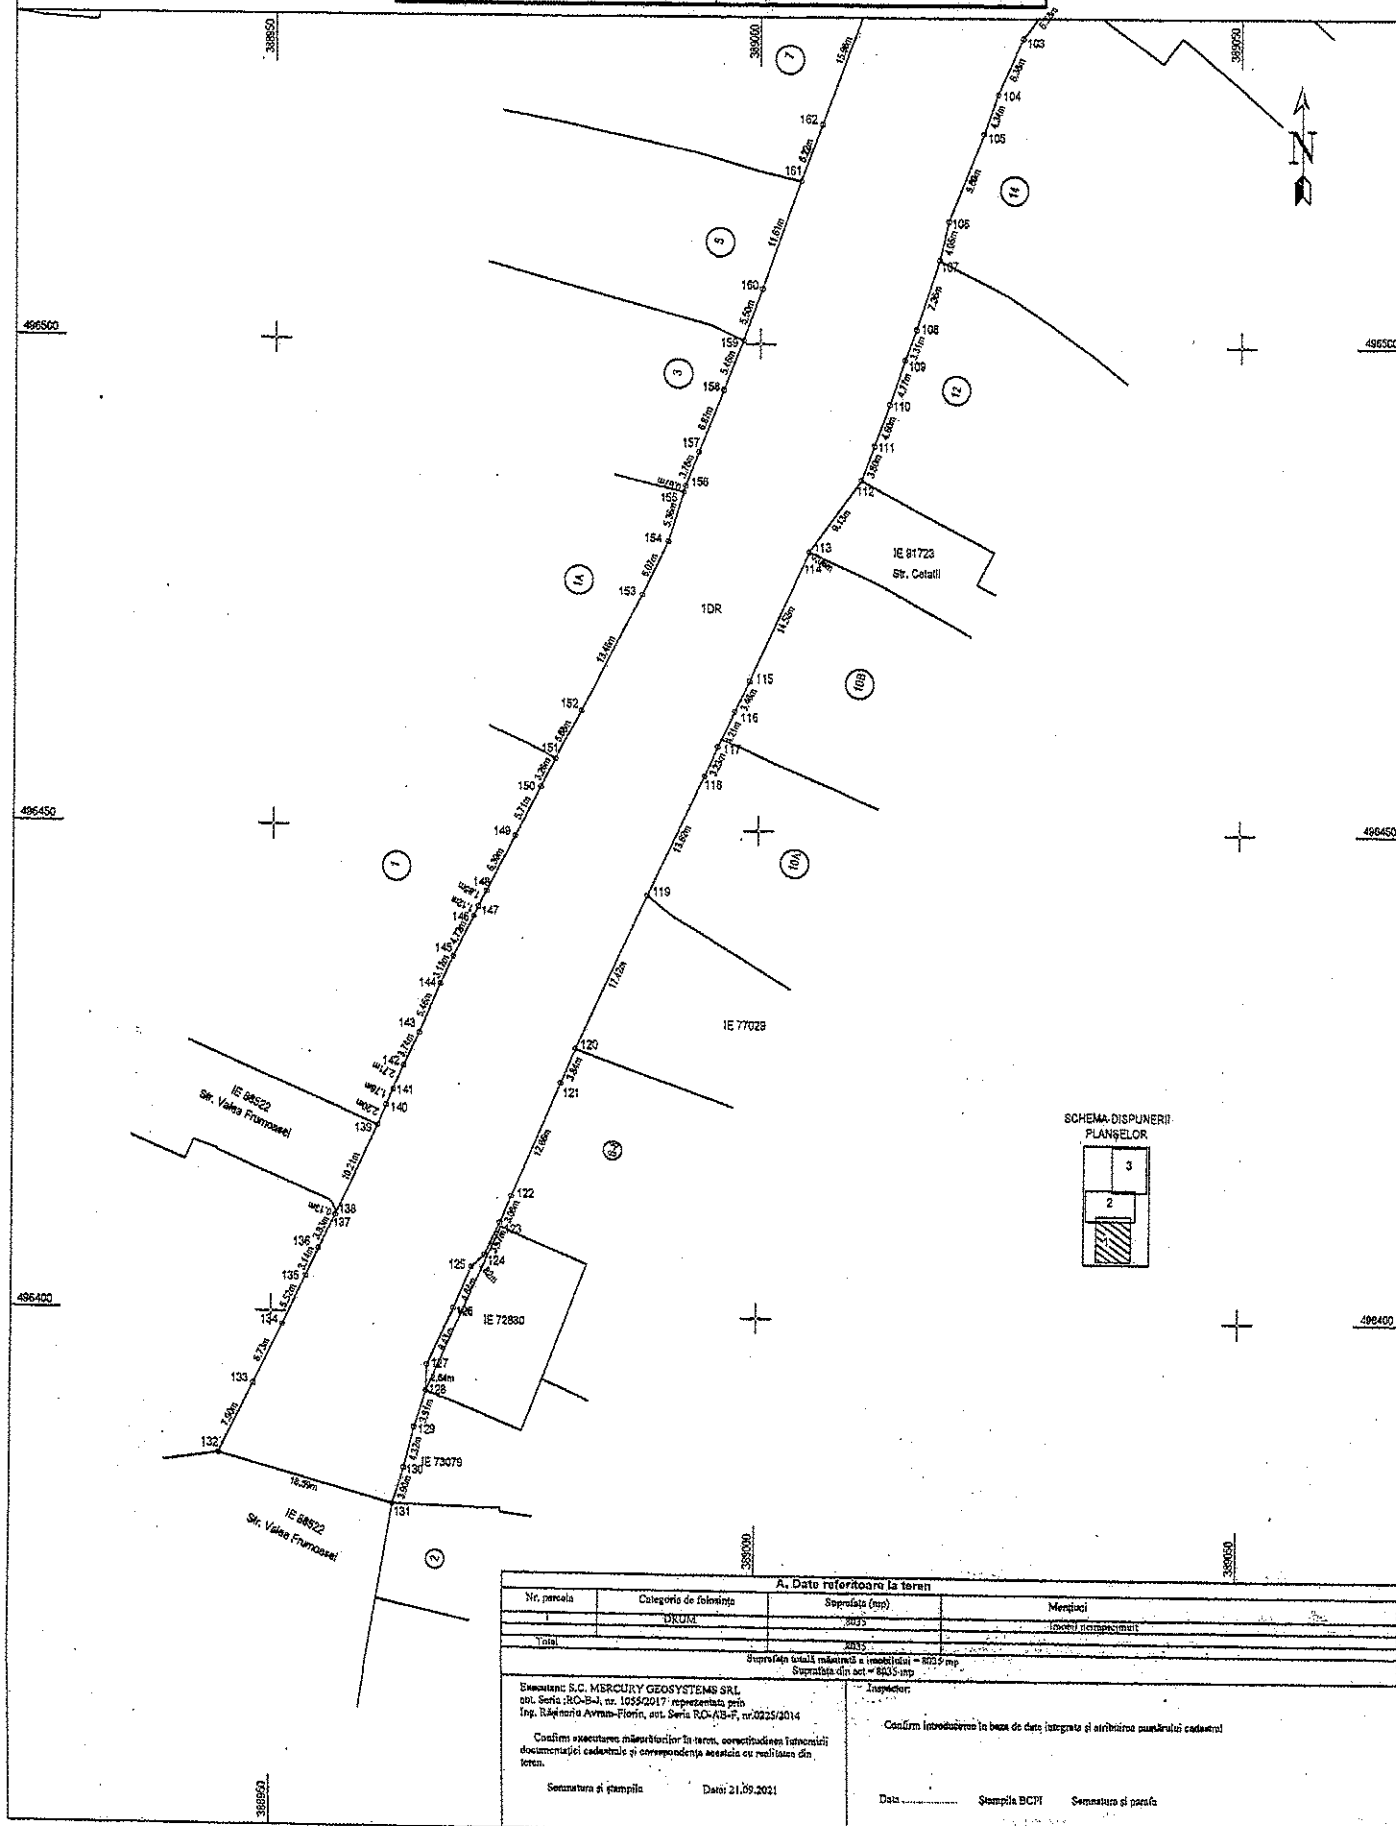

A. Date referitoare la teren			
Nr. parcela	Categorie de folosință	Suprafață (mp)	Mențiuni
1	DRUM	8035	
Total		8035	teren neamplasat
Suprafața totală măsurată a imobilului = 8035 mp Suprafața din act = 8035 mp			
Confirmăm executarea măsurătorilor în teren, corectitudinea întocmirii documentației cadastrale și corespondența acesteia cu realitatea din teren.		Confirmăm introducerea în baza de date integrată și atribuirea punctelor cadastrale	
Semnatura și ștampila	Data: 21.09.2021	Data	Ștampila BCPI Semnatura și pecuila

Nr. cadastral:	Supradata masi:	Adresa imobilului:
	9035 mp	Mun. Sebeș, Loc. Sebeș, Str. Aviator Oțeanu, Jud. Alba
Nr. Carte Funciara:	U.A.T.	Sebeș

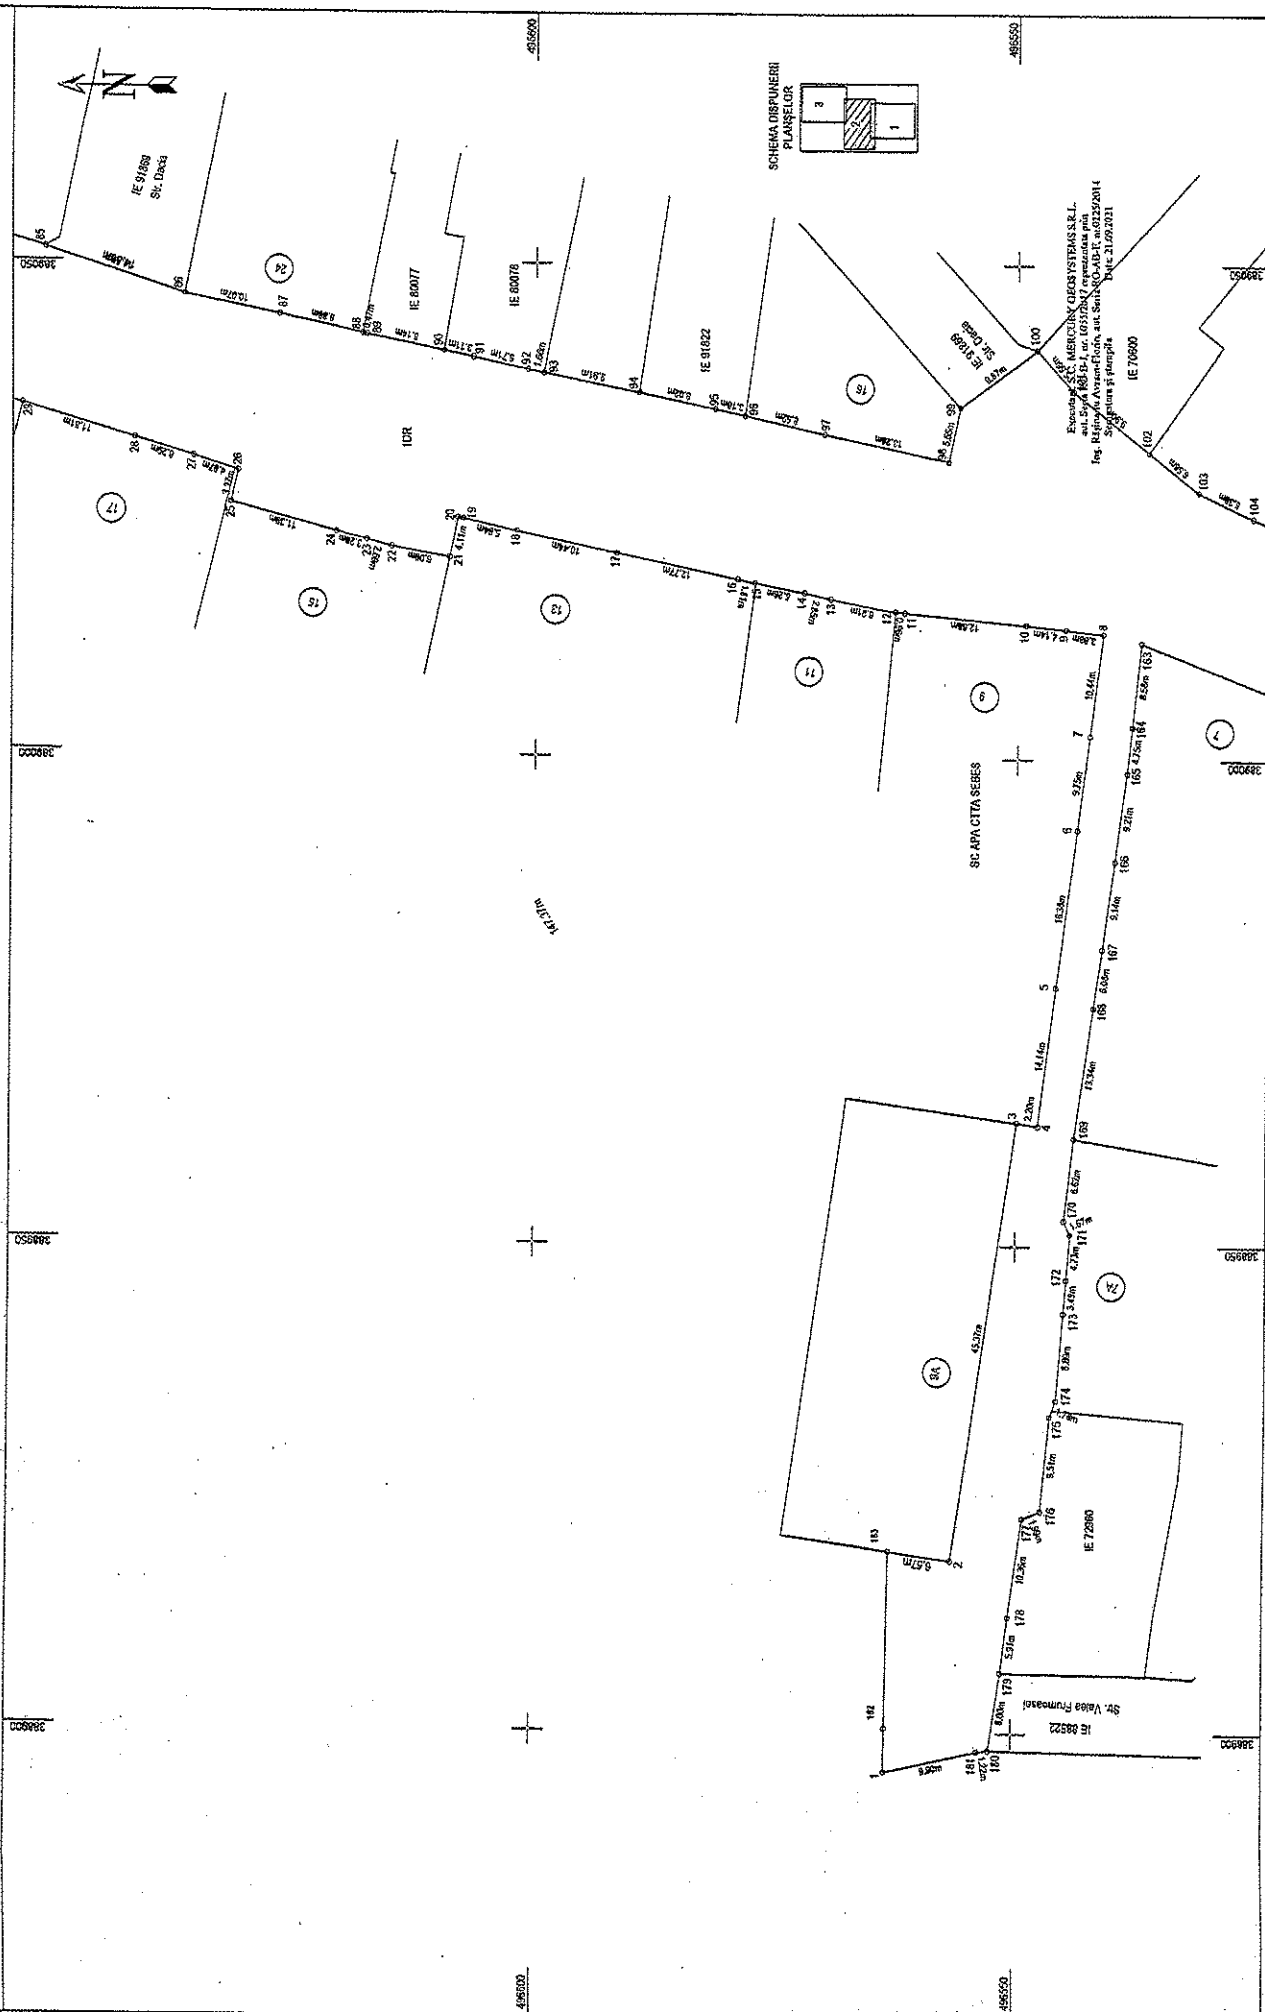

PREȘEDINTE DE ȘEDINȚĂ
Consilier local, LUPU OVIDIU CĂTĂLIN


SECRETAR GENERAL MUNICIPIUL SEBEȘ
VLAD CRISTINA ELENA

Plan de amplasament și delimitare a imobilului

Scara 1 : 500

Anexa nr.1.35

Nr.cadastral:	Suprafata mäs:	Adresa imobilului:
	8035 mp	Mun. Sebeș, Loc. Sebeș, Str. Aviator Oiteanu, Iod. Alba
Nr. Carte Funciară:		U.A.T. Sebeș

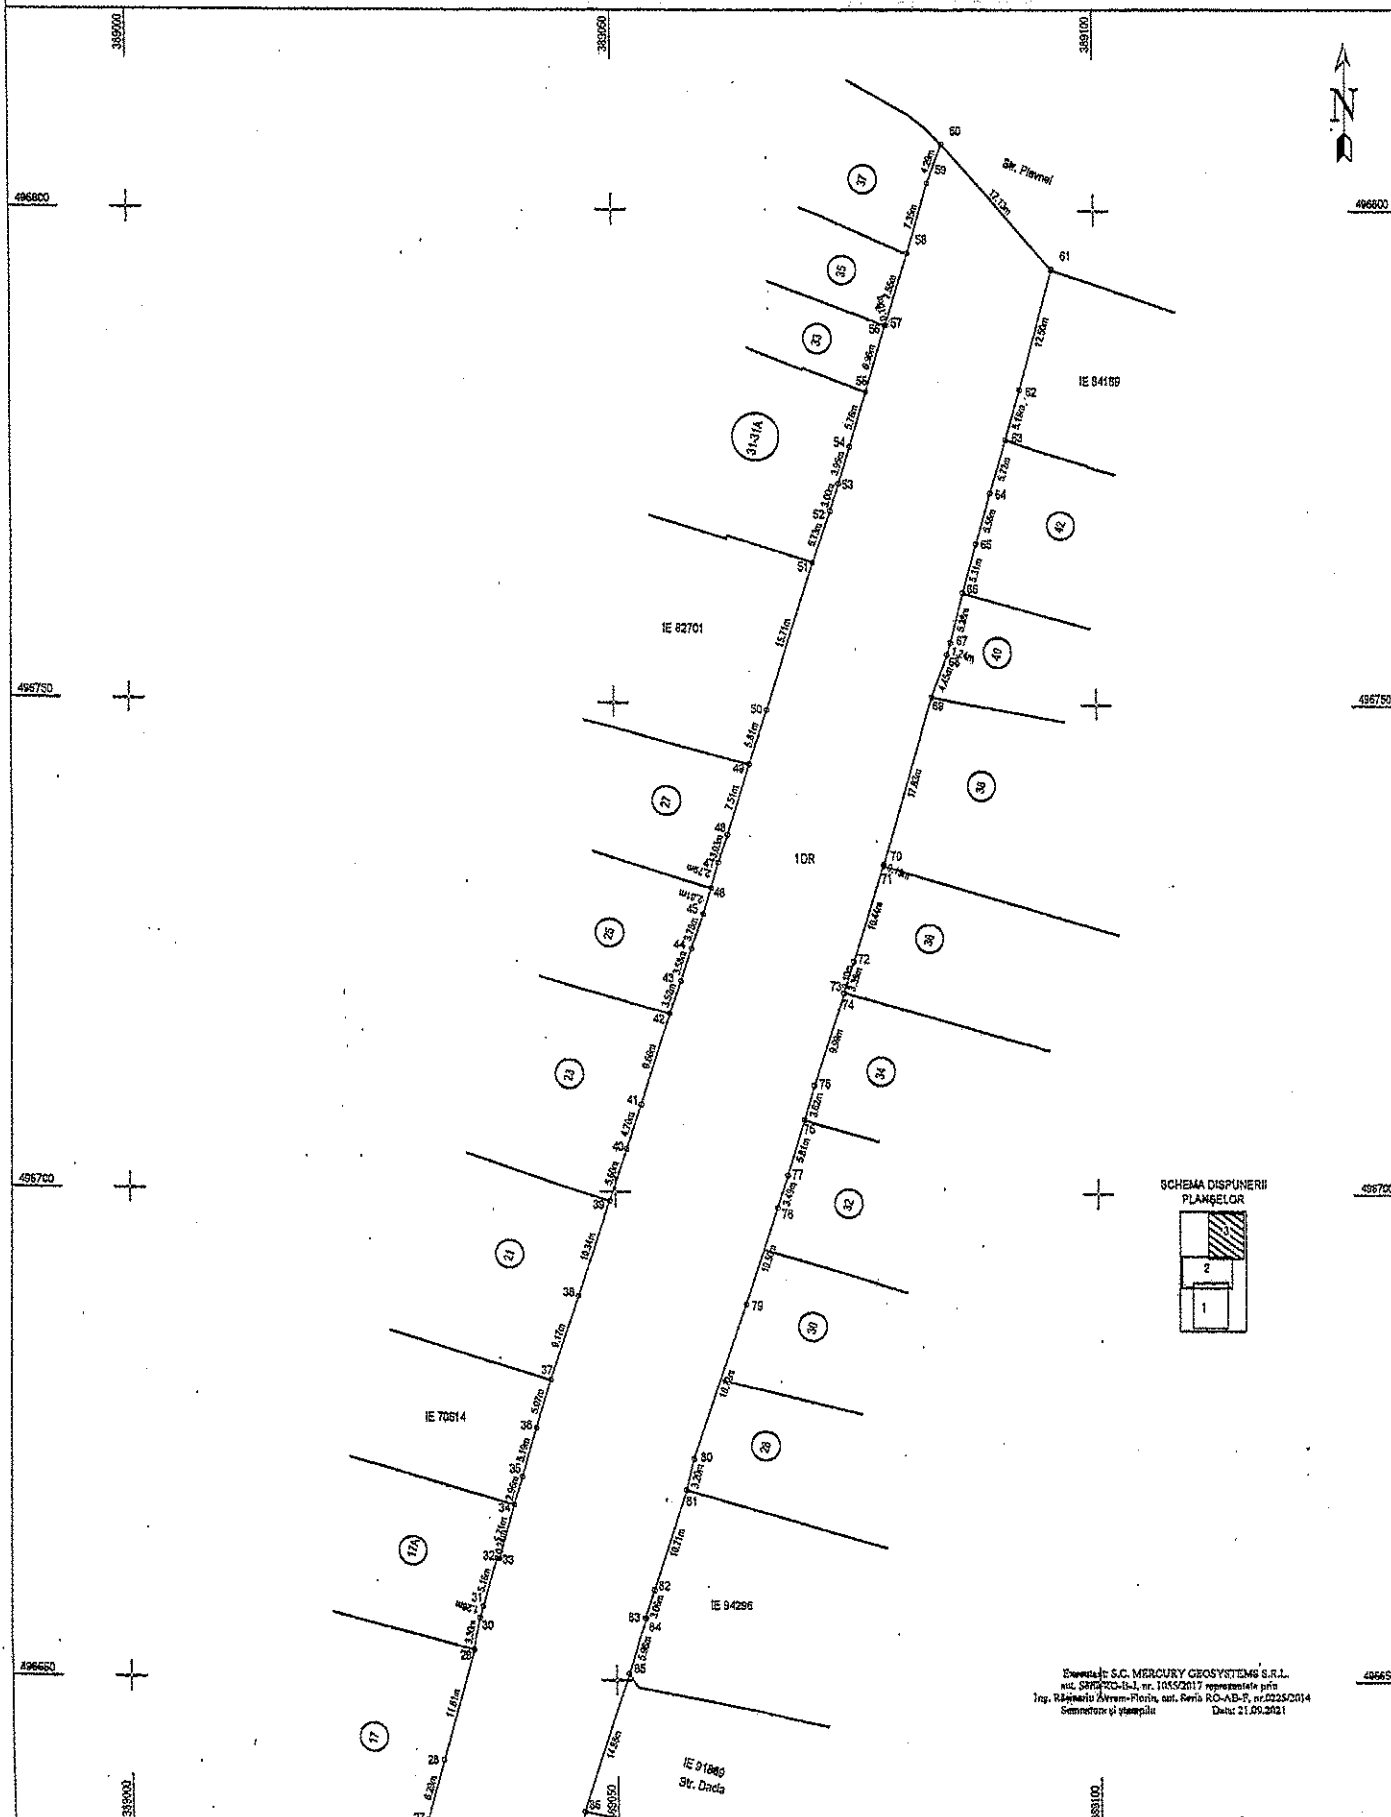

Elaborat de S.C. MERCURY GEOSYSTEMS S.R.L.
util. SRG 2012-11-1, nr. 1053/2017 reprezentat de
Ing. Răzvan Florin, aut. Geod. RO-AB-P, nr. 2225/2014
Semnatura și ștampila Data: 21.09.2021