

ROMÂNIA
JUDEȚUL ALBA
MUNICIPIUL SEBEȘ
CONSILIUL LOCAL

HOTĂRÂREA NR.236/2024

**Privind aprobarea documentației cadastrale de primă înscriere a imobilului
strada Zorilor – Tronson 2, Municipiul Sebeș, loc. Petrești, jud. Alba**

Consiliul Local al Municipiului Sebeș, jud. Alba;

Întrunit în ședința publică ordinară din data de 29.08.2024, ora 14,00;

Luând în dezbateră proiectul de hotărâre privind aprobarea documentației cadastrale de primă înscriere a imobilului strada Zorilor – Tronson 2, Municipiul Sebeș, loc. Petrești, jud. Alba – întocmită de S.C. Mercury Geosystems S.R.L. - autorizată de ANCPI să execute lucrări de cadastru, geodezie și cartografie, certificat de autorizare Seria RO-B-J nr 2272/2022- executant ing. Rășinariu Avram Florin;

Văzând:

- Documentația cadastrală de primă înscriere a imobilului strada Zorilor – Tronson 2, Municipiul Sebeș, loc. Petrești, jud. Alba – întocmită de S.C. Mercury Geosystems S.R.L.;

- Anexa nr. 5, poziția 355 din H.G. nr. 974/2002 care cuprinde Inventarul Domeniului Public al Municipiului Sebeș, însușită prin H.C.L. nr. 125/2001, de către Consiliul Local al Municipiului Sebeș;

- Referatul de aprobare nr.72984/21.08.2024 al inițiatorului proiectului de hotărâre - Primarului Municipiului Sebeș;

- Raportul de specialitate comun nr.73077/21.08.2024, întocmit de Compartimentul Patrimoniu și Coordonare Asociații de Proprietari și Compartimentul Cadastru și Sistem Informatic Geografic din cadrul aparatului de specialitate al Primarului Municipiului Sebeș;

Având avizul nr.704/2024 al Comisiei pentru amenajarea teritoriului, urbanism, lucrări publice, administrarea domeniului public și privat și avizul nr.658/2024 al Comisiei pentru administrație publică locală, juridică și de disciplină din cadrul Consiliului Local al Municipiului Sebeș;

În temeiul prevederilor:

- Art. 10 alin. (2), Art. 24 alin. (3) și Art. 41 alin. (5) din Legea nr. 7/1996 - Legea cadastrului și a publicității imobiliare;

- Art. 18 și Art. 72 din Ordinul ANCPI nr. 600/2023 - privind aprobarea Regulamentului de avizare, recepție și înscriere în evidențele de cadastru și carte funciară;

În temeiul Art. 129 alin. (1), alin. (2) lit. c) din Ordonanța de Urgență a Guvernului nr. 57/03.07.2019 privind Codul administrativ;

În baza dispozițiilor Art. 139 din Ordonanța de Urgență a Guvernului nr. 57/03.07.2019 privind Codul administrativ, cu modificările și completările ulterioare;

HOTĂRĂȘTE:

Art.1 Se aprobă Documentația cadastrală de primă înscriere în sistemul integrat de Cadastru și Carte Funciară a imobilului strada Zorilor – Tronson 2, Municipiul Sebeș, loc. Petrești, jud. Alba, întocmită de S.C. Mercury Geosystems S.R.L. - executant ing. Rășinariu Avram Florin, conform anexei, parte integrantă din prezenta hotărâre.

Art.2 (1) Din punct de vedere juridic, imobilul care face obiectul prezentei documentații cadastrale de primă înregistrare în sistemul integrat de Cadastru și Carte Funciară, se identifică cu cel înscris în Anexa nr. 5, poz.355 din H.G. nr. 974/2002 care cuprinde Inventarul Domeniului Public al Municipiului Sebeș, însușită prin H.C.L. nr. 125/2001, de către Consiliul Local al Municipiului Sebeș, având o suprafață totală conform HG de 11000 mp, iar suprafață rezultată din măsurători de 5425 mp.

(2) Din punct de vedere topografic imobilul strada “ Zorilor – Tronson 2” se identifică cu parte din imobilul cu nr. top. 761 fără suprafață și neînscris în cartea funciară conform parcelarului Localității Petrești. Deoarece se identifică cu parte din nr. top. menționat anterior, se va parcela astfel:

- Lotul nr. 1 compus din parcela cu nr. Top. nou 761/1 - fără suprafață, rămâne neînscris în cartea funciară.

- Lotul nr. 2 compus din parcela cu nr. Top. nou 761/2 – în suprafață măsurată de 5625 mp se va introduce în circuitul civil. Acest lot este aferent străzii „Zorilor – Tronson 1” delimitată de strada Cireșului și strada Mihai Viteazul.

- Lotul nr. 3 compus din parcela cu nr. Top. nou 761/3 – în suprafață măsurată de 5425 mp care se va introduce în circuitul civil. Acest lot este aferent străzii „Zorilor – Tronson 2” delimitată de strada Mihai Viteazu și strada Progresului.

- Lotul nr. 4 compus din parcela cu nr. Top. nou 761/4 – în suprafață măsurată de 1130 mp care se va introduce în circuitul civil. Acest lot este aferent străzii „Zorilor – Tronson 3” delimitată de strada Mihai Viteazu și strada Progresului.

- Lotul nr. 5 compus din parcela cu nr. Top. nou 761/5 – în suprafață măsurată de 6238 mp care se va introduce în circuitul civil. Acest lot este aferent străzii „Zorilor – Tronson 4” delimitată de strada Progresului și strada Livezii.

- Lotul nr. 6 compus din parcela cu nr. Top. nou 761/6 – în suprafață măsurată de 4312 mp care se va introduce în circuitul civil. Acest lot este aferent străzii „Zorilor – Tronson 5” delimitată de strada Progresului și strada Livezii.

Art.3 Se atestă apartenența la domeniul public al Municipiului Sebeș a imobilului „strada Zorilor – Tronson 2”, situat administrativ în Municipiul Sebeș, loc. Petrești, jud. Alba și se declară de uz și interes public local.

Art.4 Se dispune întăbularea definitivă a Lotului nr. 3 compus din parcela cu nr. top. nou 761/3 “drum cu îmbrăcăminte din asfalt, trotuare din dale de beton, lungime=459 m” – în suprafață măsurată de 5425 mp, în Cartea Funciară, în favoarea Municipiului Sebeș – domeniul public, în baza H.G. nr. 974/2002, Anexa 5, inventarul bunurilor ce aparțin domeniului public al Municipiului Sebeș, poziția 355.

Art.5 Solicită OCPI Alba înscrierea definitivă a imobilului cu datele de identificare cuprinse în documentația aprobată la Art. 1, în Domeniul Public al Municipiului Sebeș, conform art. 41, alin. 5 din Legea nr. 7/1996 Legea cadastrului și a publicității imobiliare, republicată (așa cum a fost modificată prin OUG nr. 31/2018), de unde rezultă apartenența la domeniul public al Municipiului Sebeș.

Art.6 Prezenta hotărâre a fost emisă în vederea efectuării demersurilor necesare pentru modificarea H.G.R. nr. 974/2002 Anexa nr. 5 privind atestarea domeniului public al județului Alba precum și a municipiilor, orașelor și comunelor din Județul Alba.

Art.7 Se modifică în mod corespunzător prezentei inventarul domeniului public al Municipiului Sebeș, cu respectarea procedurilor Art. 289 din OUG 57/2019 privind Codul Administrativ.

Art.8 De ducerea la îndeplinire a prezentei hotărâri răspunde Compartimentul Patrimoniu și Coordonare Asociații de Proprietari.

Art.9 Prezenta hotărâre poate fi atacată de către persoanele îndreptățite, în termenul și în condițiile prevăzute de Legea nr. 554/2004, privind contenciosul administrativ, cu modificările și completările ulterioare.

Prezenta hotărâre va fi afișată, se va publica pe site-ul primăriei și în monitorul oficial al Municipiului Sebeș și se comunică:

- Instituției Prefectului Județului Alba
- Primarului Municipiului Sebeș;
- Arhitectului șef;
- Compartimentului Relații Publice, Comunicare, Informatică, Digitalizare și Monitor Oficial Local;
- Compartimentului Patrimoniu și Coordonare Asociații de Proprietari;
- Compartiment Cadastru și Sistem Informatic Geografic;
- S.C. Mercury Geosystems S.R.L.;
- OCPI Alba, BCPI Sebeș.

Sebeș la 29.08.2024

PREȘEDINTE DE ȘEDINȚĂ

Consilier local, ~~Serbănescu~~ Radu Călin

CONTRASEMNEAZĂ

SECRETAR GENERAL Municipiul Sebeș

VLAD CRISTINA ELENA



Total consilieri locali	19
Prezenți	17
Pentru	17
Împotrivă	-
Abțineri	-
Neparticipare la vot	-

mercury

DOCUMENTAȚIE CADASTRALA PENTRU EMITERE HCL

**Mun. Sebes, loc. Petresti,
Str. Zorilor- tronson 2,
Judetul Alba**

**BENEFICIAR:
MUNICIPIUL SEBES – DOMENIUL PUBLIC**

**EXECUTANT:
MERCURY GEOSYSTEMS SRL
ing. RASINARIU Avram Florin**



MEMORIU TEHNIC

1. **Adresa imobil:** Imobilul este situat administrativ în intravilanul Mun. Sebeș, Loc. Petrești, str. Zorilor- tronson 2, Jud. Alba

2. **Tipul lucrării:** DOCUMENTAȚIE CADASTRALĂ – PRIMA INREGISTRARE IMOBIL.

3. **Suprafata planului supus receptiei:** 5425mp;

4. **Scurtă prezentare a situației din teren:** Pentru identificarea topografică a poziției imobilului care face obiectul prezentei documentații, s-a făcut deplasarea în teren, unde s-a constatat că imobilul este situat din punct de vedere administrativ în intravilanul Mun. Sebeș, Loc. Petrești, Str. Zorilor- tronson 2, Jud. Alba, imobilul fiind neîmprejmuit, iar ca vecini am identificat pe:

- la Nord – IE 94778- CFR;
- la Est – proprietari particulari;
- la Sud – IE 94756 CFR;
- la Vest – proprietari particulari;

5. **Situația juridică a imobilului:** Din punct de vedere juridic, imobilul care face obiectul prezentei documentații cadastrale de primă înscriere în sistemul integrat de Cadastru și Carte Funciară, se identifică cu parte din cel înscris în Anexa nr. 5, poz. 355 din HG 974/2002 care cuprinde Inventarul Domeniului Public al Municipiului Sebes, insusita prin HCL 125/2001, de catre Consiliul Local al Municipiului Sebes, având o suprafață totală conform HG de 11000 mp, iar suprafață rezultată din măsurători de 5425mp.

Din punct de vedere topografic strada "Zorilor- tronson 2" se identifica cu parte din imobilul cu nr. top. 761 fara suprafata si neinscris in cartea funciara conform parcelarului Localitatii Petrești. Deoarece se identifica cu parte din nr.top. mentionat anterior, propun sa se parceleze astfel:

Lotul nr.1 compus din parcela cu nr. Top. nou 761/1- fara suprafata, ramane neinscris in cartea funciara.

Lotul nr. 2 compus din parcela cu nr. Top. nou 761/2- in suprafata masurata de 5625mp care solicităm să fie introdusă în circuitul civil. Acest lot este aferent strazii „Zorilor- tronson 1” delimitată de strada Ciresului si strada Mihai Viteazu.

Lotul nr. 3 compus din parcela cu nr. Top. nou 761/3- in suprafata masurata de 5425mp care solicităm să fie introdusă în circuitul civil. Acest lot este aferent strazii „Zorilor- tronson 2” delimitată de strada Mihai Viteazu si strada Progresului.

Lotul nr. 4 compus din parcela cu nr. Top. nou 761/4- in suprafata masurata de 1130mp care solicităm să fie introdusă în circuitul civil. Acest lot este aferent strazii „Zorilor- tronson 3” delimitată de strada Mihai Viteazu si strada Progresului.

Lotul nr. 5 compus din parcela cu nr. Top. nou 761/5- in suprafata masurata de 6238mp care solicităm să fie introdusă în circuitul civil. Acest lot este aferent strazii „Zorilor- tronson 4” delimitată de strada Progresului si strada Livezii.

Lotul nr. 6 compus din parcela cu nr. Top. nou 761/6- in suprafata masurata de 4312mp care solicităm să fie introdusă în circuitul civil. Acest lot este aferent strazii „Zorilor- tronson 5” delimitată de strada Progresului si strada Livezii.

Vă rugăm să dispuneți întabularea definitivă a lotului nr. 3, cu nr. top. nou 761/3 "Drum cu îmbracaminte din asfalt, trotuare din dale de beton. Lungime=459m" în suprafata masurata de 5425 mp în Cartea Funciară în favoarea Domeniului Public al Municipiului Sebes în baza HG 974/2002, HCL nr...../2024 a Consiliului Local al Municipiului Sebes si a adeverintei nr...../2024 eliberata de Primaria Municipiului Sebes.

6. **Operațiuni topo-cadastrale efectuate:** Au fost efectuate măsurători utilizând un aparat GPS Leica GS08 în sistem RTK pentru determinarea punctelor de stație, iar cu Stația Totală Leica TS06, am ridicat detaliile, în sistemul de proiecție Stereografic 1970. Calculul coordonatelor punctelor de contur și calculul suprafeței imobilului s-a realizat cu ajutorul programelor de calcul de specialitate, iar întocmirea planului de amplasament și delimitare s-a realizat cu ajutorul programelor de prelucrare grafică.

Data: 08.08.2024

Intocmit:
SC. MERCURY GEOSYSTEMS SRL
Ing. Răsinariu Avram-Florin

ROMÂNIA
JUDEȚUL ALBA
MUNICIPIUL SEBEȘ
CONSILIUL LOCAL

HOTĂRÂREA Nr. 125 / 2001

Consiliul local al municipiului Sebeș, jud. Alba;
Întrunit în ședința din 26.06.2001;

Văzând inventarul bunurilor care alcătuiesc domeniul public al municipiului Sebeș, însoțit de referatul Biroului Contabilitate prin care se propune însușirea inventarului, precum și avizul Comisiilor de specialitate din cadrul Consiliului local;

Având în vedere prevederile Legii 213/1998 privind proprietatea publică și regimul juridic al acesteia;

În temeiul art. VII din Normele tehnice pentru întocmirea inventarului bunurilor care alcătuiesc domeniul public al comunelor, orașelor, municipiilor și județelor aprobate prin Hotărârea Guvernului nr. 548/1999;

În baza art. 46 din Legea 215/2001 privind administrația publică locală,

HOTĂRĂȘTE

Art.unic. Se însușește inventarul bunurilor care alcătuiesc domeniul public al orașului Sebeș, conform anexei, care face parte integrantă din prezenta hotărâre.

Pe data prezentei se abrogă hotărârea nr. 98/1999 a acestui consiliu.

Sebeș la 26.06.2001

PREȘEDINTE DE ȘEDINȚĂ
cons. ISPIR CONSTANTIN



Contrasemnează,
SECRETAR MUNICIPIU
SILVIA UTEA

lexSU/CA





MONITORUL OFICIAL AL ROMÂNIEI

Anul XIV — Nr. 701 bis

PARTEA I

LEGI, DECRETE, HOTĂRĂRI ȘI ALTE ACTE

Miercuri, 25 septembrie 2002

ANEXA Nr. 5 — Inventarul bunurilor care
aparțin domeniului public al municipiului
Sebeș

HOTĂRĂRI ALE GUVERNULUI ROMÂNIEI

GUVERNUL ROMÂNIEI

HOTĂRĂRE

privind atestarea domeniului public al județului Alba, precum și al municipiilor,
orașelor și comunelor din județul Alba

În temeiul prevederilor art. 107 din Constituția României și ale art. 21 alin. (3) din Legea nr. 213/1998 privind
proprietatea publică și regimul juridic al acesteia,

Guvernul României adoptă prezenta hotărâre.

Articol unic. — Se atestă apartenența la domeniul public al județului Alba, precum și al municipiilor, orașelor și comunelor din județul Alba a bunurilor cuprinse în anexele nr. 1—77*) care fac parte integrantă din prezenta hotărâre.

PRIM-MINISTRU
ADRIAN NĂSTASE

Contrasemnează:
Ministrul administrației publice,
Octav Cozmâncă
Ministrul finanțelor publice,
Mihai Nicolae Tănăsescu

București, 5 septembrie 2002.
Nr. 974.

*) Anexele nr. 1—77 se publică ulterior.

JUDETUL ALBA
MUNICIPIUL SEBES

Anexa nr. 5

Comisia speciala pentru intocmirea
inventarului bunurilor care
alcatuiesc domeniul public al
municipiului SEBES

Insusit de Consiliul Local,
prin Hotararea nr.125 din 2001
Primarul municipiului Sebes.

Ing. Ec. Mugurel Liviu SARBU

INVENTARUL BUNURILOR CARE APARTIN DOMENIULUI PUBLIC
AL MUNICIPIULUI SEBES

nr.crt	Codul de clasificare	Denumirea bunului	Elemente de identificare	Anul dobandirii sau, dupa caz darii in folosinta	Valoarea de inventar	Situatia juridica actuala
0	1	2	3	4	5	6
1	1.3.1.	Cladire remiza PSI Sebes	Cladire situata in Sebes, cart.Lucian Blaga, acces str.Vanatori, fundatie din beton, zidarie caramida, regim inaltime-parter,2 Incaperi, Ac-100mp, Au-66 mp, N-proprietate privata,S-alee acces,E- str.Vanatori,V-cartier L.Blaga	1950	58.969	nr.top 1354

350	1.3.7.1.	Strada Oituz cu trotuar	cuprinsa intre str. Ogor Nou si raul Sebes, imbracaminte balast, S=8699mp, L=660m, l=10.15m, Petresti			
351	1.3.7.1.	Strada Progresului, cu trotuar	cuprinsa intre str. I Mai, si Gradinilor, imbracaminte balast, S=4400mp, L=440m, l=10.0m			nr.top.2249
352	1.3.7.1.	Strada Simion Barnutiu, cu trotuar	cuprinsa intre str. M. Viteazul si Statia de tratare a apei, imbracaminte balast, S=5520mp, L=600m, l=9.2m, Petresti			nr.top.23
353	1.3.7.1.	Strada Surianu -cu trotuar	cuprinsa intre str. V. Sebesului si Morii, imbracaminte balast, S=4160mp, L=260m, l=16.0m, Petresti			
354	1.3.7.1.	Strada Uhrlu, cu trotuar	cuprinsa intre str. M. Viteazu si 8 Martie, imbracaminte balast, S=6080mp, L=380m, l=16.0m			
355	1.3.7.1.	Strada Zorilor - cu trotuar	cuprinsa intre calea ferata si extravilan, imbracaminte balast, S=11000mp, L=880m, l=12.5m, Petresti			
356	1.3.7.1.	Strada 8 Martie, cu trotuar	cuprinsa intre str. Ogor Nou si Zorilor, imbracaminte balast, S=1500mp, L=300m, l=5.0m, Petresti			
357	1.3.7.1.	Strada Balverg, fara trotuar	cuprinsa intre str. Energiei si canal Uzina electrica, imbracaminte balast, S=2500mp, L=500m, l=5.0m, Petresti			nr.top.24
358	1.3.7.2	Strada Valea Frumoasei -cu trotuar	cuprinsa intre str. I Mai si extravilan, imbracaminte asfaltica, S=24600mp, L=2000m, l=12.3m			nr.top.2446
359	1.3.7.2	Strada Veche- cu trotuar	Lancram, cuprinsa intre str. Noua si extravilan, imbracaminte asfaltica pe o lungime de 850m si balast pe o lungime de 810m, S=21580mp, L=1660m, l=13.0m			nr.top.1357
360	1.3.7.1.	Strada Ulita de sus cu trotuar	cuprinsa intre str. Veche si str. Noua S=220mp, L=220m, l=10.0m, Lancram			
361	1.3.7.1.	Strada Ulita de mijloc cu trotuar	cuprinsa intre str. Noua si str. Veche, imbracaminte balast, S=3360mp, L=280m, l=12.0m, Lancram			
362	1.3.7.1.	Strada Ulita de jos cu trotuar	cuprinsa intre str. Noua si str. Veche, imbracaminte balast, S=4752MP, L=360m, l=13.2m, Lancram			
363	1.3.7.1.	Strada Calea Vacii cu trotuar	cuprinsa intre str. Noua si Extravilan, imbracaminte balast, S=9000mp, L=300m, l=30m, Lancram			nr.top.57

Plan de amplasament și delimitare a imobilului


Scara 1:500

ANEXA NR. 16


Nr. cadastral	Suprafața măsurată (mp)	Adresa imobilului
	5425	Mun. Sebes, loc. Peirești, str. Zonilor imason 2, jud. Alba
Nr. Carte funciara		Unitatea Administrativ Teritorială (UAT)
		UAT Sebes

IE 94778- CFR

N

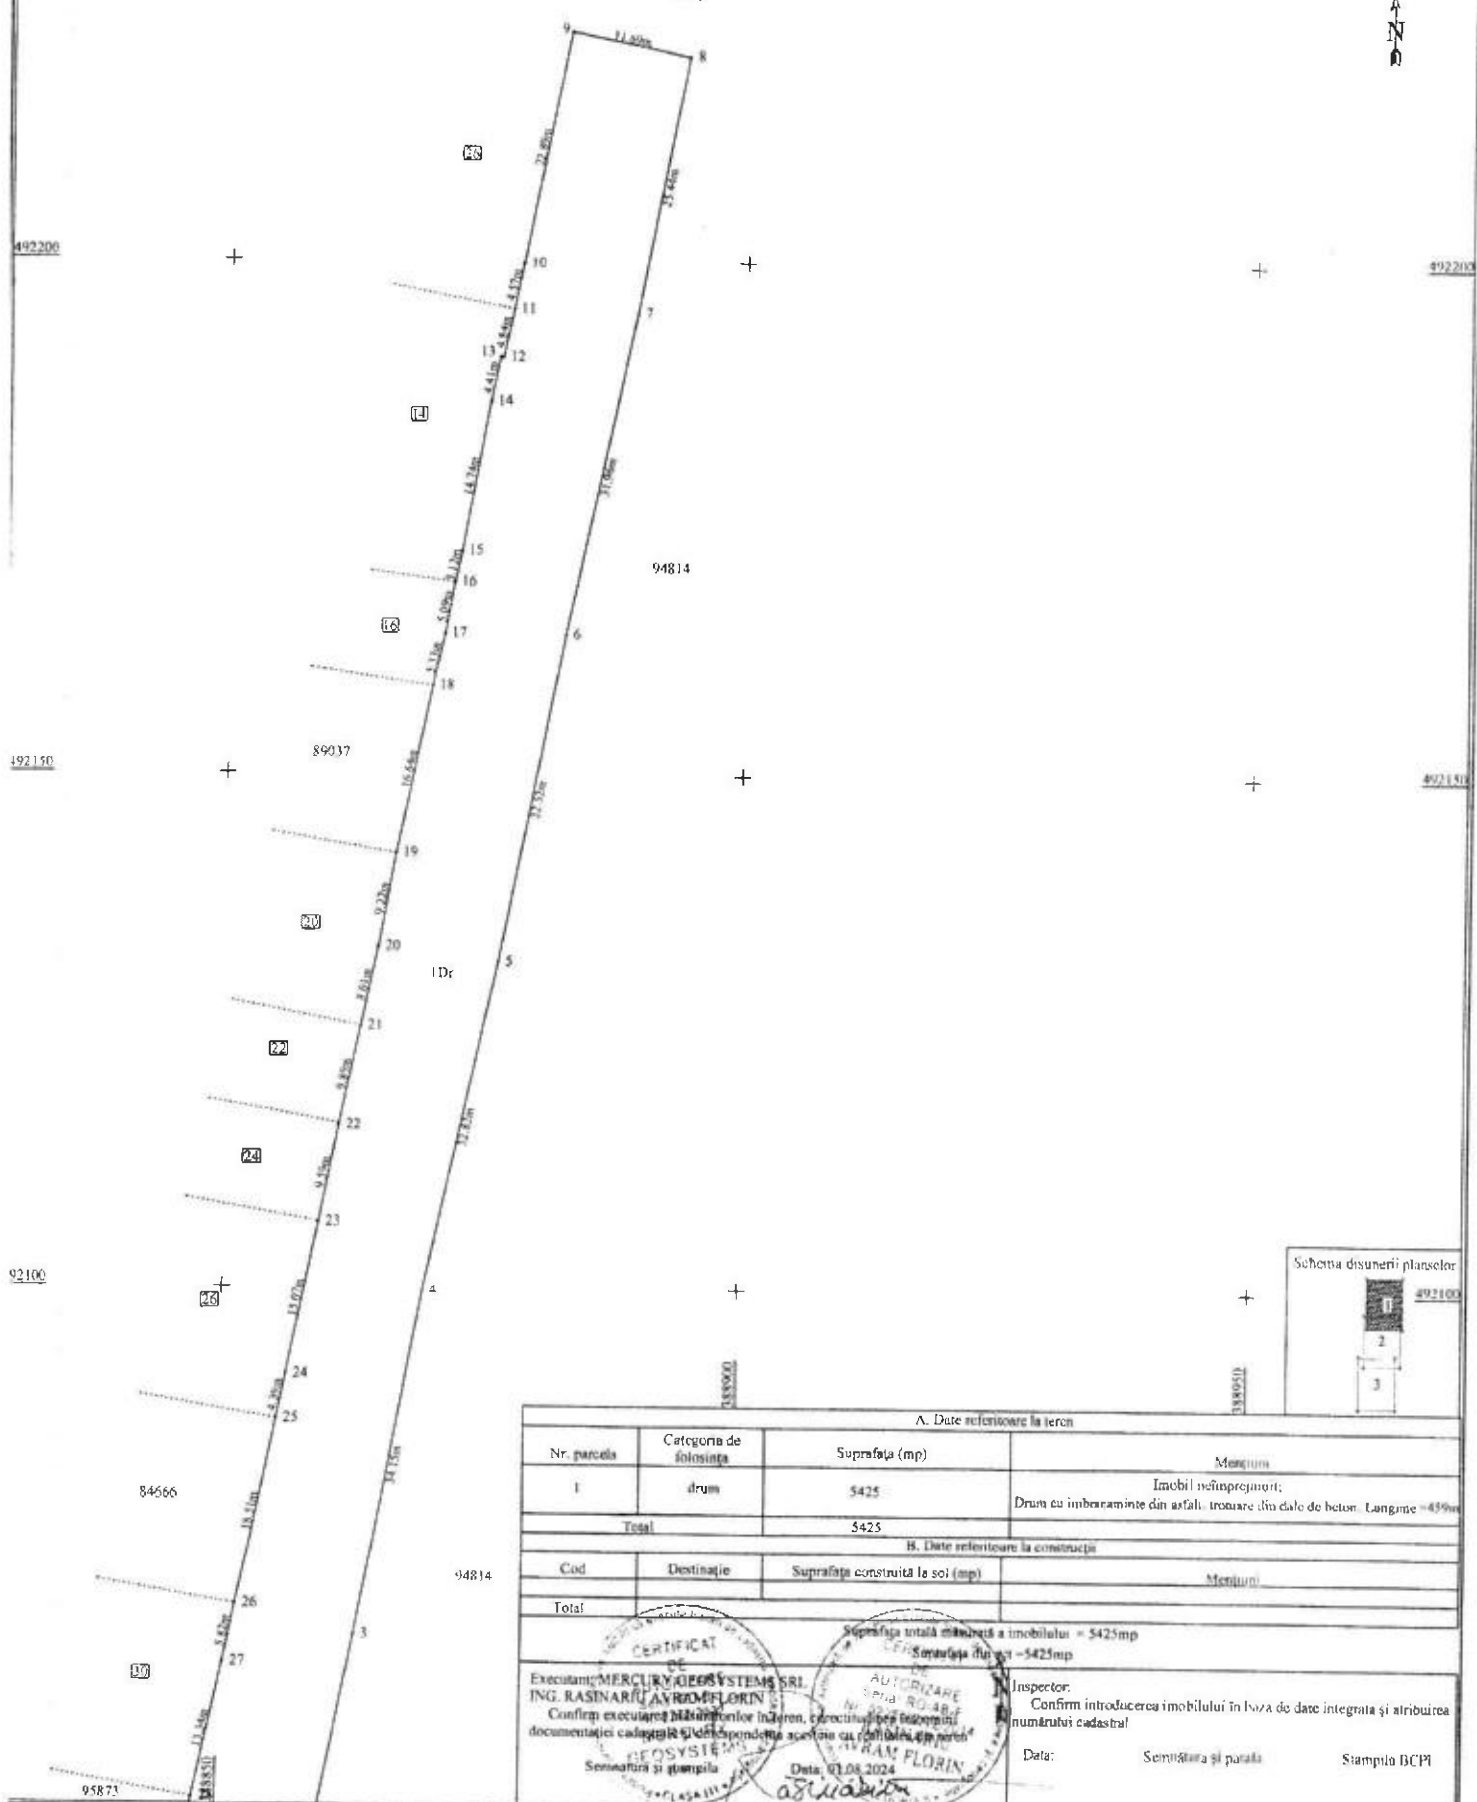

Schema disunerii planselor

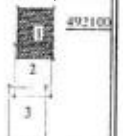

A. Date referitoare la teren

Nr. parcela	Categoria de folosinta	Suprafata (mp)	Meniuni
1	dru	5425	Imobil nefinajurat; Dru cu imbaraminte din arali, trocare (din cale de beton). Lungime = 459m
Total		5425	

B. Date referitoare la constructia

Cod	Destinatie	Suprafata construita la sol (mp)	Meniuni
Total			

Suprafata totala masurata a imobilului = 5425mp
Suprafata din sol = 5425mp

Executant: MERCURY GEOSYSTEMS SRL
ING. RASINARIU AVROM FLORIN
Confirm executarea planurilor in teren, corectitudinea dimensiunilor
documentatiei cadastrale si dependentei acestora cu cartea funciara in teren
Semnatura si stampila

Inspector:
Confirm introducerea imobilului in baza de date integrata si atribuirea
numarului cadastral


Data: Semnatura si paraf Stampila BCPI

Plan de amplasament și delimitare a imobilului

Scara 1:500

ANEXA NR. 16

Nr. cadestru:	Suprafața măsurată (mp)	Adresa imobilului
	5425	Mun. Sebeș, loc. Petroși, str. Zorilor - imobil nr. 1, jud. Alba
Nr. Carte funciară:		Unitatea Administrativ Teritorială (UAT)
		UAT Sebeș

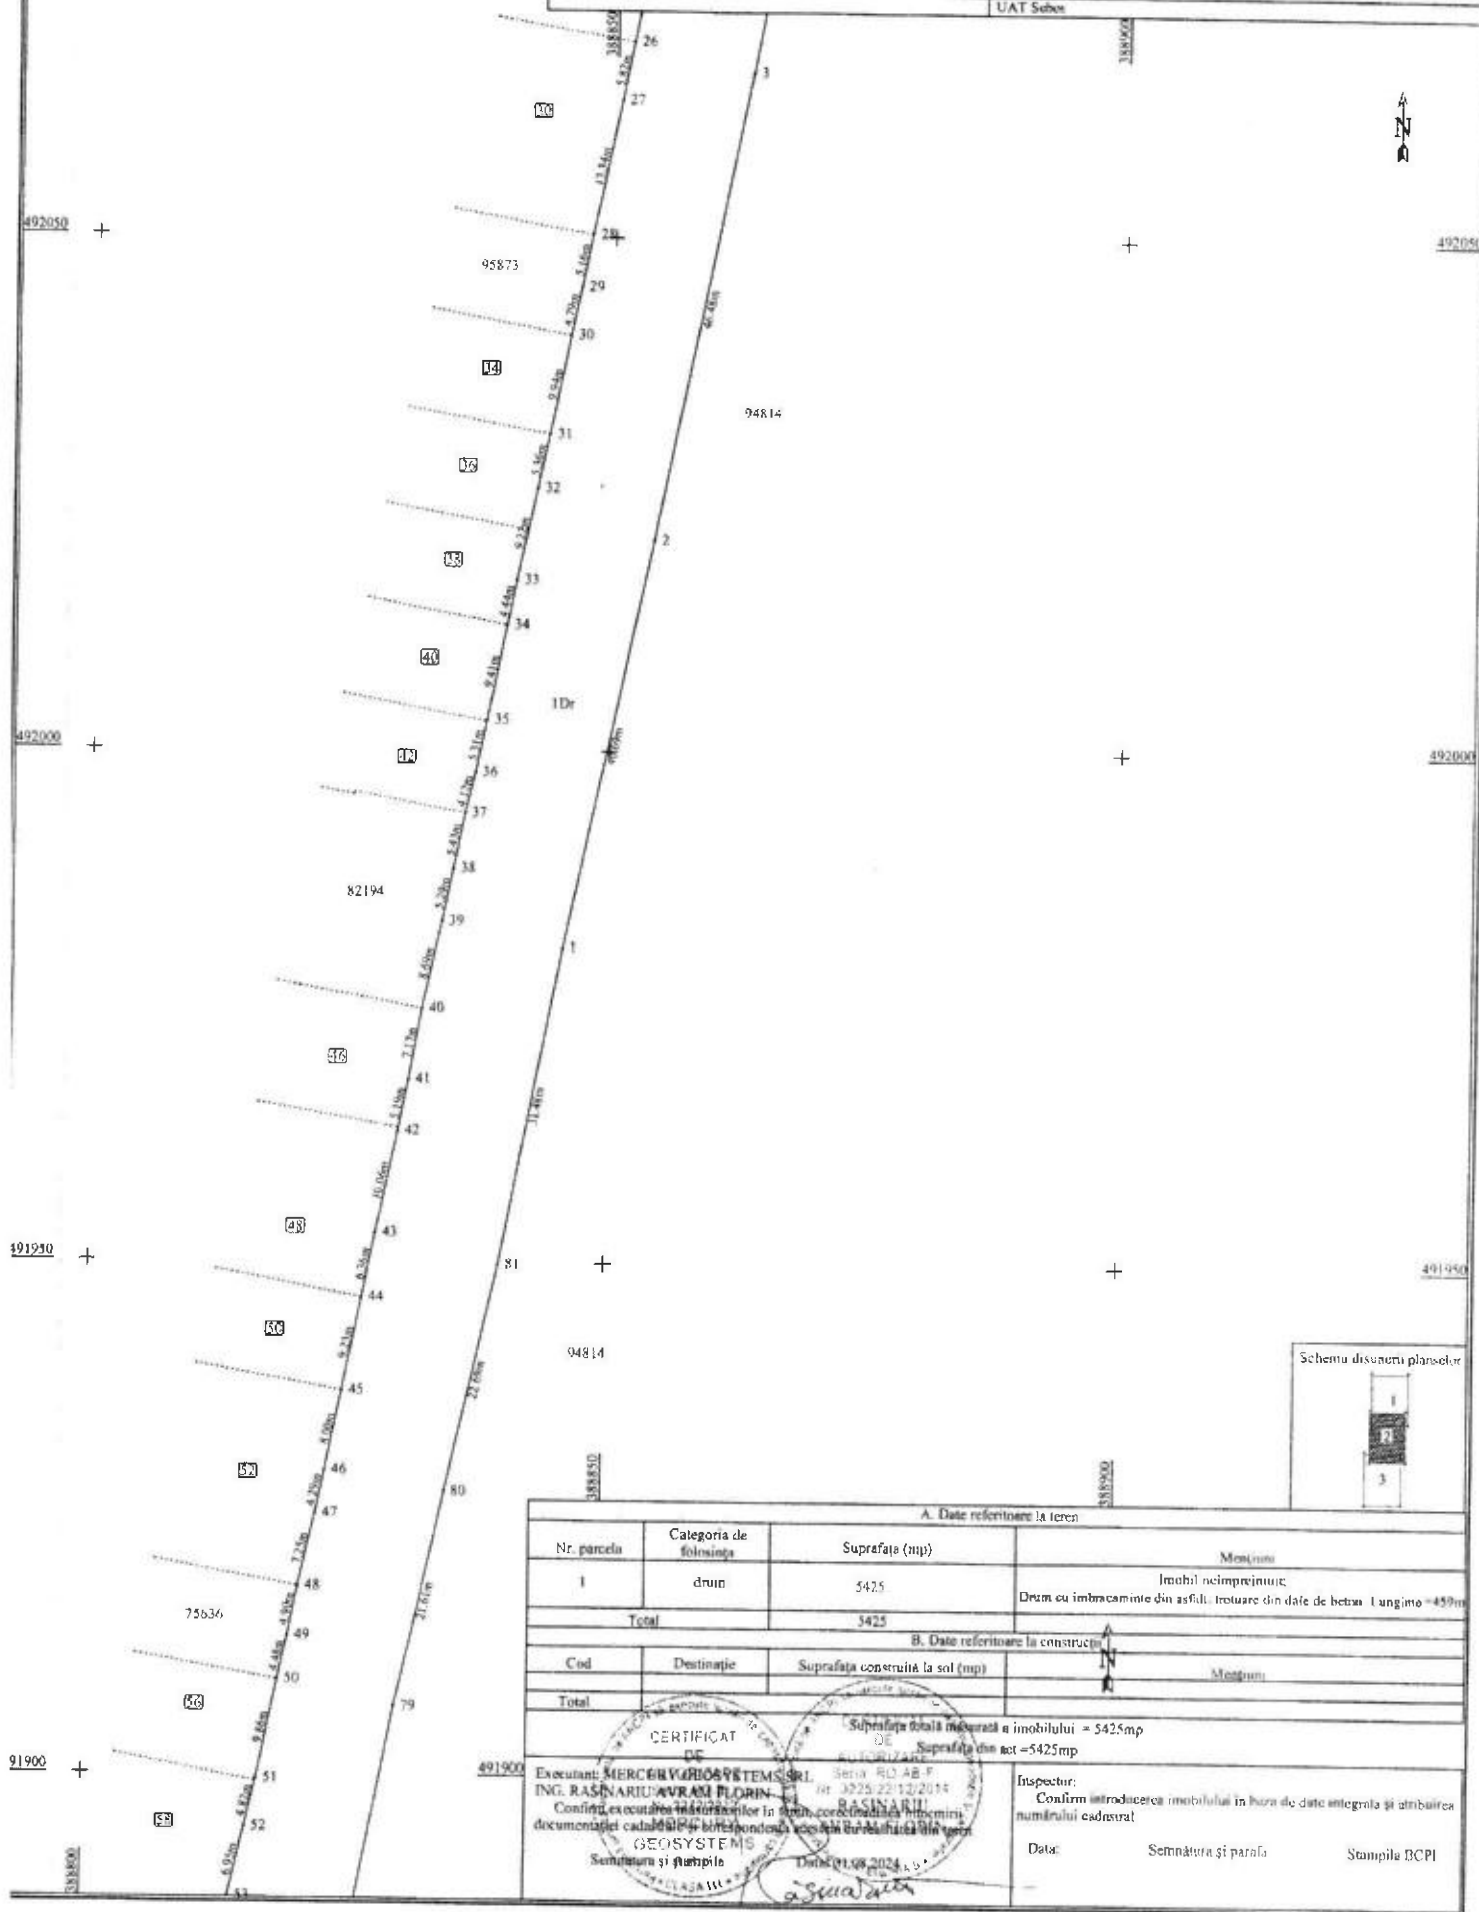

Schemă dispoziția planșelor



A. Date referitoare la teren

Nr. parcela	Categoria de folosință	Suprafața (mp)	Mențiuni
Total		5425	

B. Date referitoare la construcții

Cod	Destinație	Suprafața construită la sol (mp)	Mențiuni
Total			

Suprafața totală măsurată a imobilului = 5425mp
Suprafața din act = 5425mp

CERTIFICAT DE


Executanți: MERCURY GIS SYSTEMS SRL, Seria RD AB P
ING. RASINARIU AVRAM FLORIN, Nr. 3225/22/12/2014
GEO SYSTEMS
Semnatura și ștampila
Data: 01.08.2024

Inspectori:
Confirm. introducerea imobilului în baza de date integrală și ștampilarea numărului cadastral
Data: _____ Semnatura și parafa _____ Ștampila BCPI _____

Scala 1:500

ANEXA NR. 16

Nr. cadastral:		Suprafata măsurată (mp)	Adresa imobilului	ANEXA NR. 16
		5425	Mun. Sebes, loc. Petresti, str. Zorilor - Irimeni, nr. 1, sect. A/Ba	
Nr. Carte funciara:			Unitatea Administrativ Teritoriala (UAT)	
			UAT Sebes	

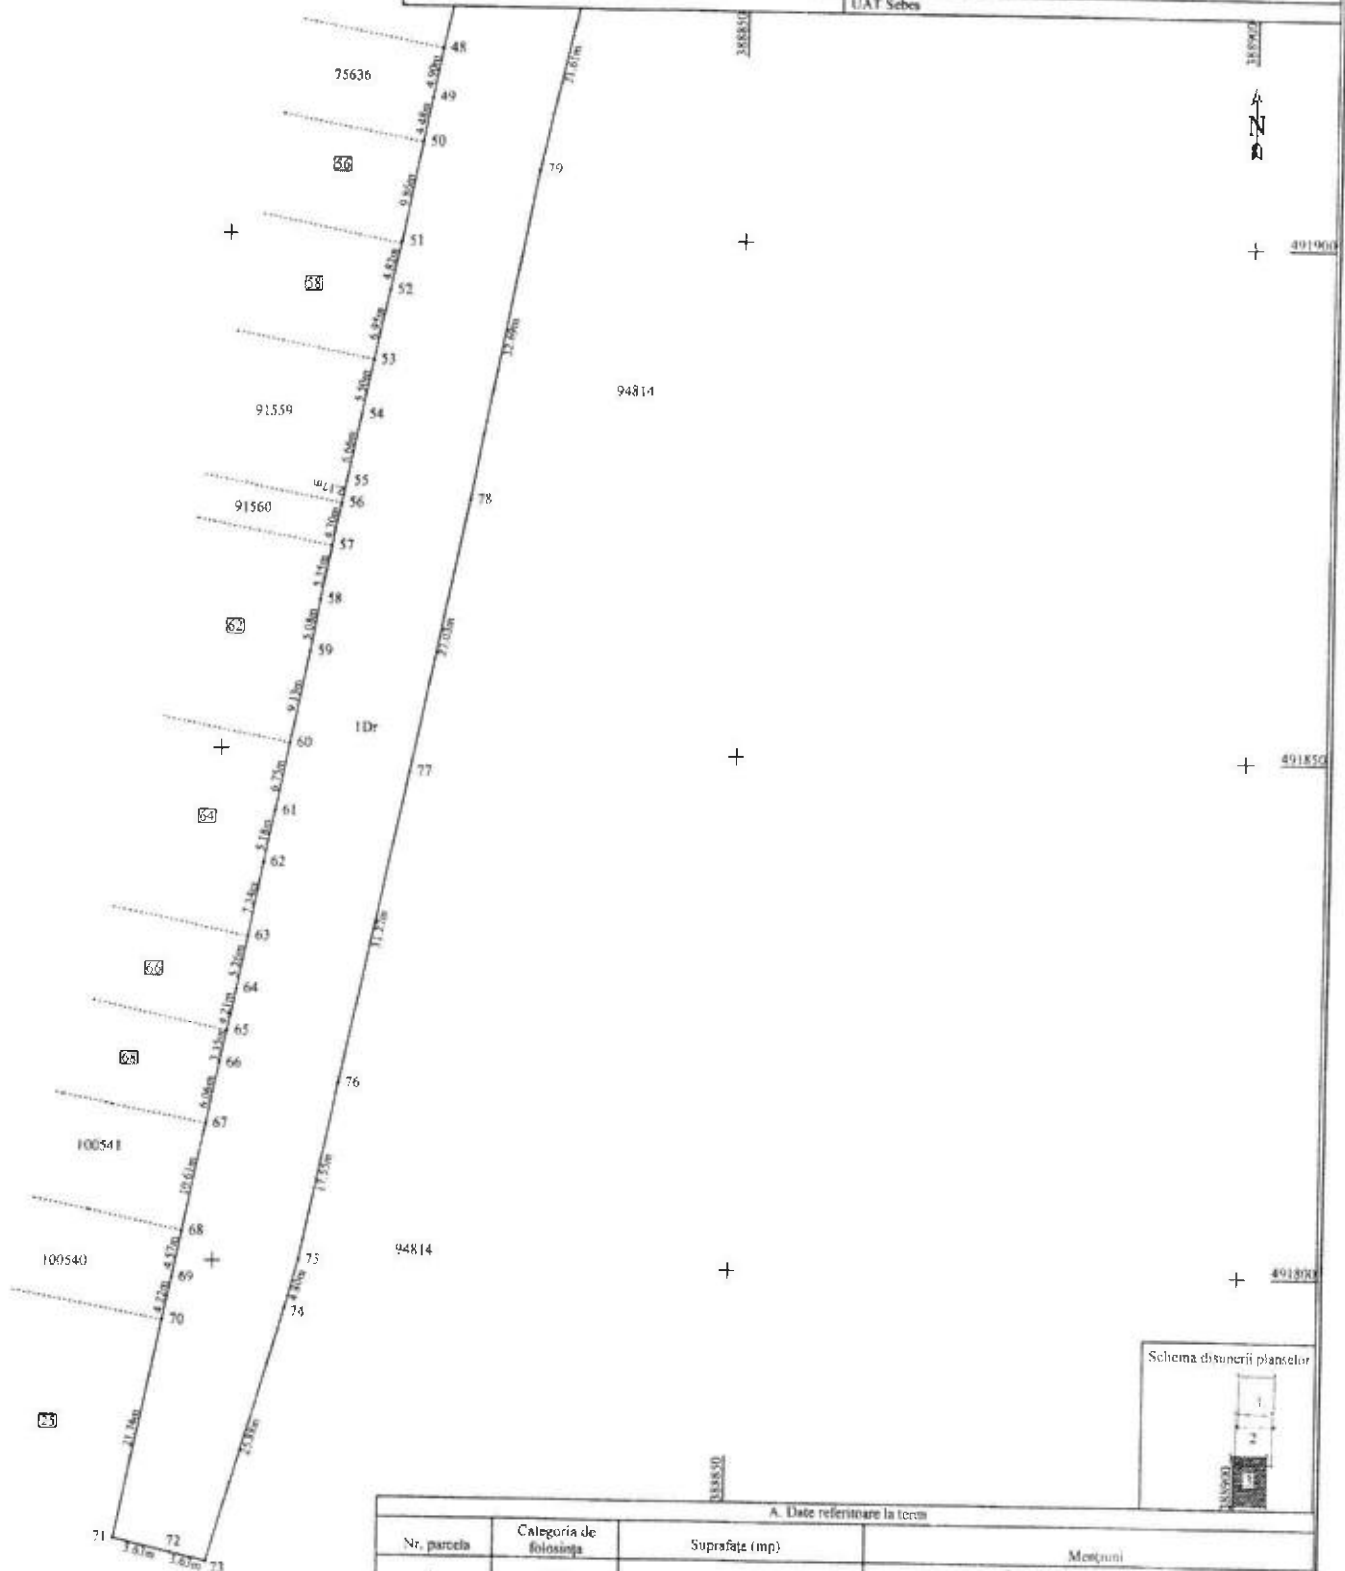

IE 94756 CFR

A. Date referitoare la teren			
Nr. parcela	Categoria de folosinta	Suprafata (mp)	Mostruni
1	drum	5425	Imobil nelmpreguit.
Total		5425	Drum cu imbracaminte din asfalt, trotuar din date de beton. Lungime - 450m
B. Date referitoare la constructii			
Cod	Destinatie	Suprafata construita la sol (mp)	Menajari
Total			
Suprafata totala masurata a imobilului = 5425mp			
Suprafata din act = 5425mp			

CALCULUL ANALITIC AL SUPRAFEȚELOR

SISTEM DE PROIECTIE " STEREOGRAFIC 70 "

TERENURI

Parcela (TEREN)

Nr. Pct.	Coordonate pct.de contur		Lungimi laturi D(i,i+1)
	X [m]	Y [m]	
1	491980.735	388845.669	40.687
2	492020.532	388854.133	46.479
3	492066.144	388863.071	34.151
4	492099.705	388869.390	32.820
5	492131.745	388876.501	32.519
6	492163.663	388882.724	31.956
7	492194.916	388889.390	25.442
8	492219.900	388894.196	11.688
9	492222.218	388882.740	22.887
10	492199.769	388878.286	4.573
11	492195.291	388877.357	4.840
12	492190.555	388876.359	0.302
13	492190.612	388876.062	4.411
14	492186.290	388875.180	14.741
15	492171.799	388872.479	3.118
16	492168.752	388871.817	5.090
17	492163.748	388870.886	5.335
18	492158.543	388869.717	16.641
19	492142.248	388866.340	9.218
20	492133.177	388864.703	8.014
21	492125.334	388863.057	9.889
22	492115.657	388861.022	9.585
23	492106.253	388859.167	15.069
24	492091.484	388856.175	4.393
25	492087.179	388855.298	18.513
26	492069.039	388851.600	5.816
27	492063.332	388850.478	13.337
28	492050.276	388847.754	5.158
29	492045.220	388846.734	4.790
30	492040.533	388845.746	9.944
31	492030.777	388843.824	5.364
32	492025.527	388842.726	9.217
33	492016.515	388840.793	4.441
34	492012.159	388839.926	9.409
35	492002.931	388838.090	5.308
36	491997.736	388837.002	4.119
37	491993.740	388836.001	5.433
38	491988.410	388834.948	5.295
39	491983.231	388833.848	8.694
40	491974.741	388831.976	7.172
41	491967.675	388830.746	5.186
42	491962.584	388829.756	10.061
43	491952.741	388827.672	6.357
44	491946.514	388826.395	9.229
45	491937.469	388824.560	8.000
46	491929.627	388822.976	4.286
47	491925.430	388822.107	7.246
48	491918.361	388820.513	4.901
49	491913.549	388819.581	4.476
50	491909.164	388818.684	9.859
51	491899.486	388816.805	4.820
52	491894.785	388815.742	6.951
53	491887.990	388814.276	5.501
54	491882.598	388813.185	6.659
55	491876.073	388811.854	2.170
56	491873.951	388811.402	4.302
57	491869.744	388810.505	5.352
58	491864.499	388809.439	5.076
59	491859.503	388808.539	9.130
60	491850.563	388806.685	6.748
61	491843.948	388805.350	5.180
62	491838.875	388804.302	7.342
63	491831.663	388802.929	5.262
64	491826.510	388801.863	4.213
65	491822.379	388801.036	3.347
66	491819.109	388800.320	6.061
67	491813.175	388799.087	10.607
68	491802.786	388796.947	4.572
69	491798.307	388796.032	4.221
70	491794.174	388795.176	21.740

71	491772.885	388790.771	5.629
72	491771.606	388796.253	3.626
73	491770.783	388799.784	25.880
74	491795.597	388807.136	4.797
75	491800.222	388808.409	17.552
76	491817.399	388812.020	31.274
77	491848.003	388818.460	27.032
78	491874.478	388823.920	32.686
79	491906.582	388830.059	21.615
80	491927.679	388834.761	22.694
81	491949.808	388839.793	31.480
S(TEREN)=5425.44mp P=938.979m			

SECRETAR GENERAL Municipiul Sebeș
VLAD CRISTINA ELENA



PREȘEDINTE DE ȘEDINȚĂ
Consilier Local ȘERBĂNESCU RADU CĂLIN

Data 07.08.2024

