PLAN URBANISTIC ZONAL

„DRUM OCOLITOR", Mun. Sfântu Gheorghe

ZONA de sud-est a municipiului Sfântu Gheorghe, jud. Covasna

RETELE TEHNICO EDILITARE

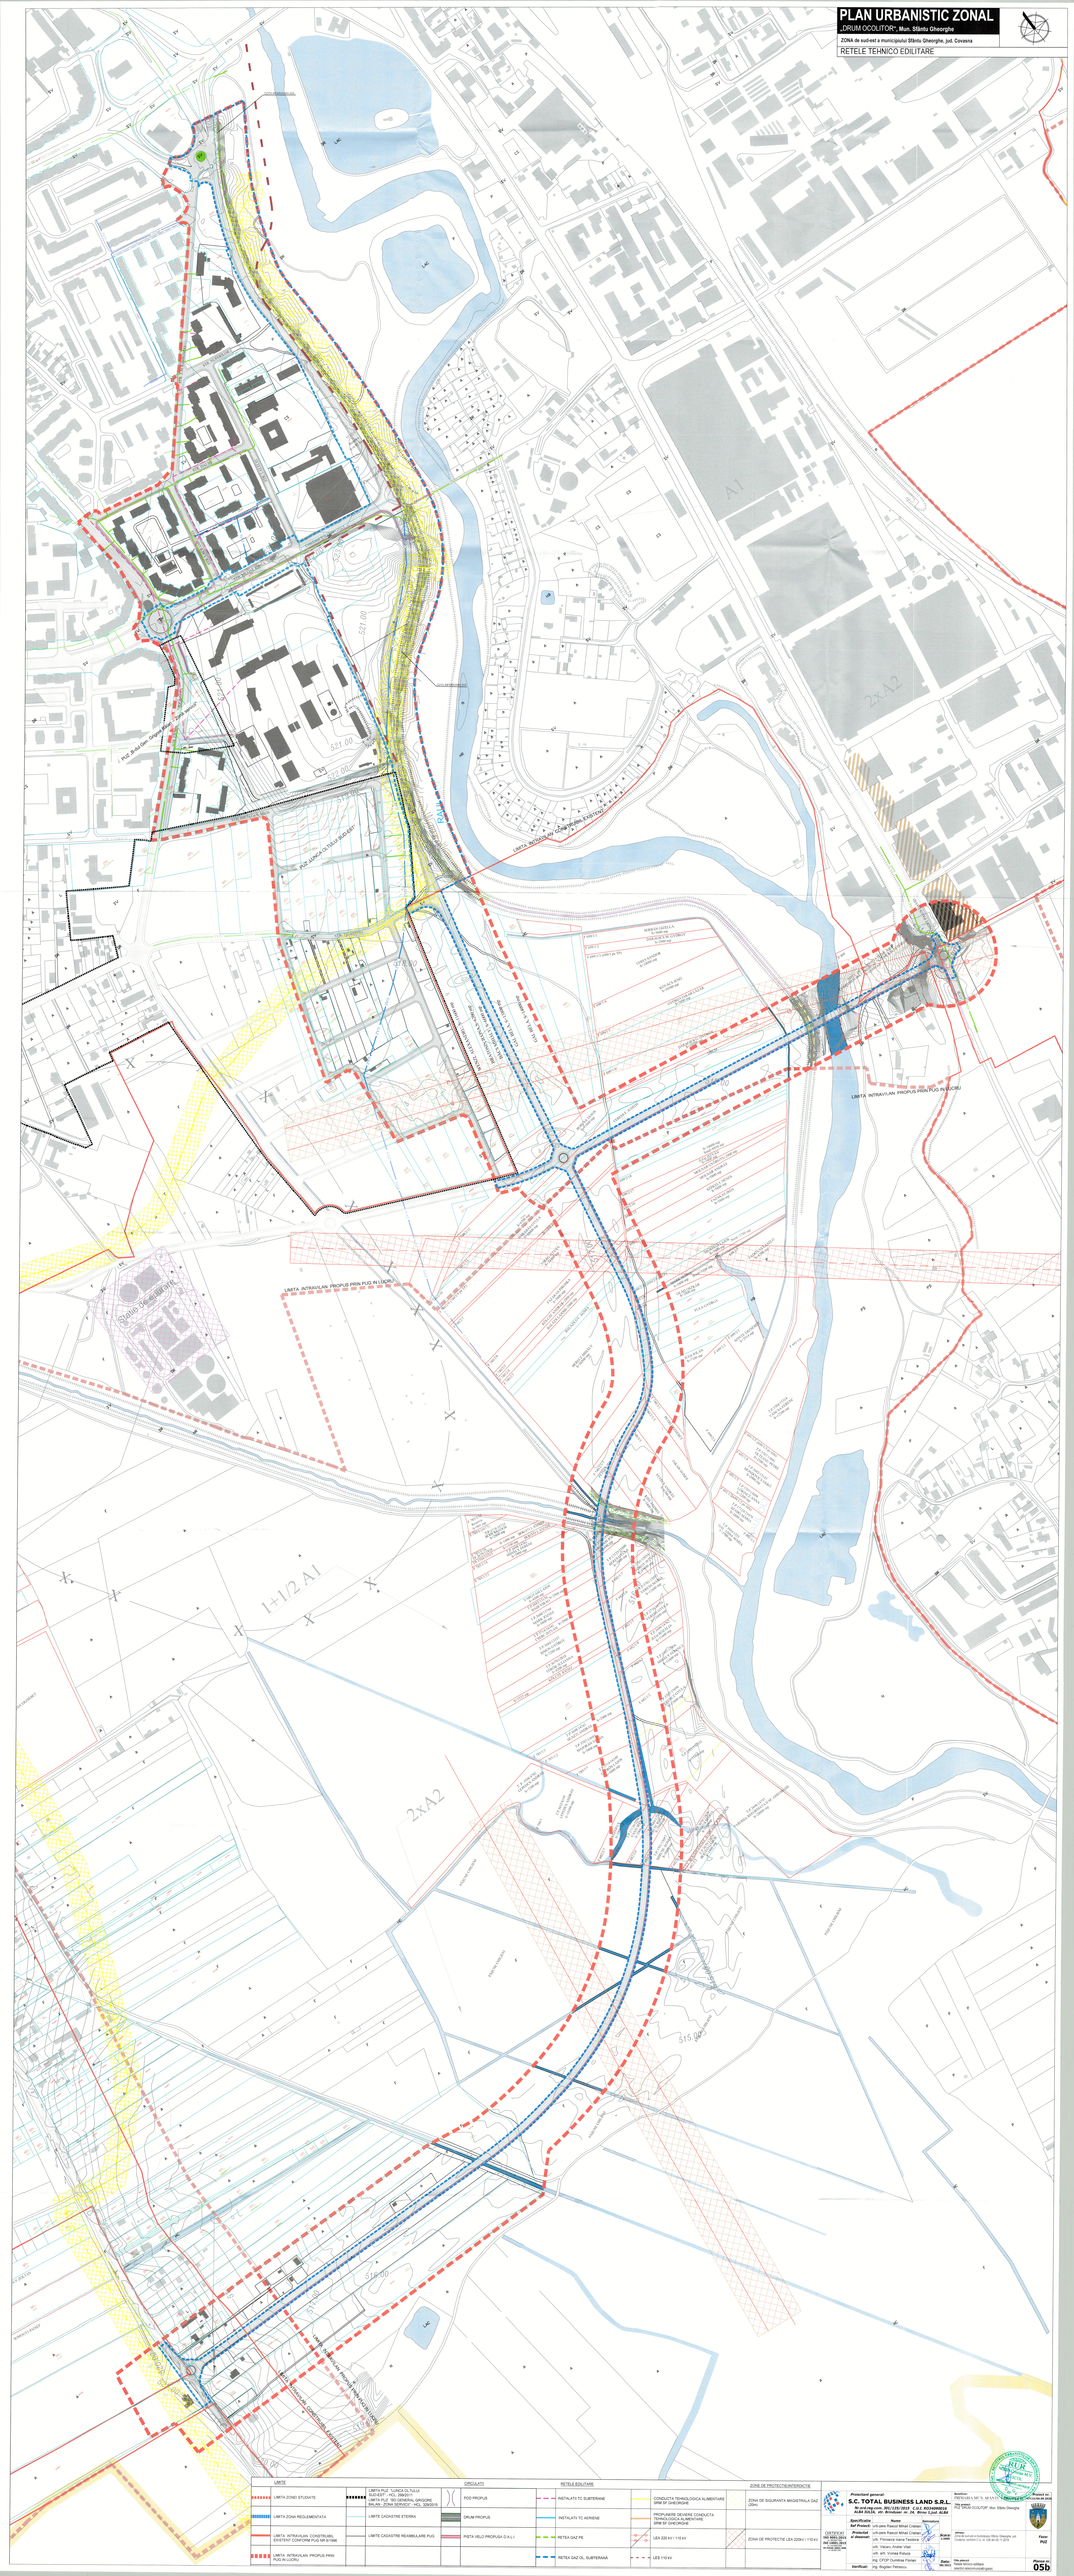

LIMITE		CIRCULATI	RETELE EDILITARE		ZONE DE PROTECTIE/INTERDICTIE
LIMITA ZONEI STUDIATE	LIMITA PLIT "LUNCA OLTULUI SUD-EST", HCL 2000/2010; LIMITA PLIT "BIG GENERAL GROUP" MILAN - ZONA SERVICII", HCL 2000/2010	POD PROPUS	INSTALATII TC SUBTERANE	CONDUCTA TEHNOLOGICA ALIMENTARE SPRE SF GHEORGHE	ZONA DE SIGURANTA MAGISTRALA GAZ (20m)
LIMITA ZONA REGLEMENTATA	LIMITE CADASTRE ETERNA	DRUM PROPUS	INSTALATII TC AERIENE	PROPUNERE DEVIERE CONDUCTA TEHNOLOGICA ALIMENTARE SPRE SF GHEORGHE	
LIMITA INTRAVILAN CONSTRUIBIL, EXISTENT CONFORM PUG NR 61/1998	LIMITE CADASTRE REAMBULARE PUG	PISTA VELO PROPUSA D.A.L.I.	RETEA GAZ PE	LEA 220 kV / 110 kV	ZONA DE PROTECTIE LEA 220kV / 110 kV
LIMITA INTRAVILAN PROPUS PRIN PUG IN LUCRU			RETEA GAZ OL. SUBTERANĂ	LEA 110 kV	

Proiectant general:

S.C. TOTAL BUSINESS LAND S.R.L.

Nr. ord.reg.com. 2011/1231/2012 C.U.I. R32400000 Str. Al. Ghiulescu nr. 24, Mun. Cluj-Napoca

Specificatie: Nr. 1/2/2011 Data: Nr. 1/2/2011

Proiectat: Urb. Ioana Rascol Mihai Cristian

Proiectat de elaborat: Urb. Florinaca Ioana Tecoloca; Urb. Vitalaru Andrei Vlad; Urb. Urb. Vinteza Raluca; Ing. CFDP Dumitrea Florian

Verificat: Ing. Bogdan Petrescu

Beneficiar: PRIMARIA MUN. SFÂNTU GHEORGHE

Obiectul: PLAN URBANISTIC ZONAL „DRUM OCOLITOR", Mun. Sfântu Gheorghe

Scara: 1:2000

Faza: PUZ

Titlu plansa: Tehnic tehnico edilitare (pentru intrarea pe drum)

Plansa nr. 05b