



Al. / H

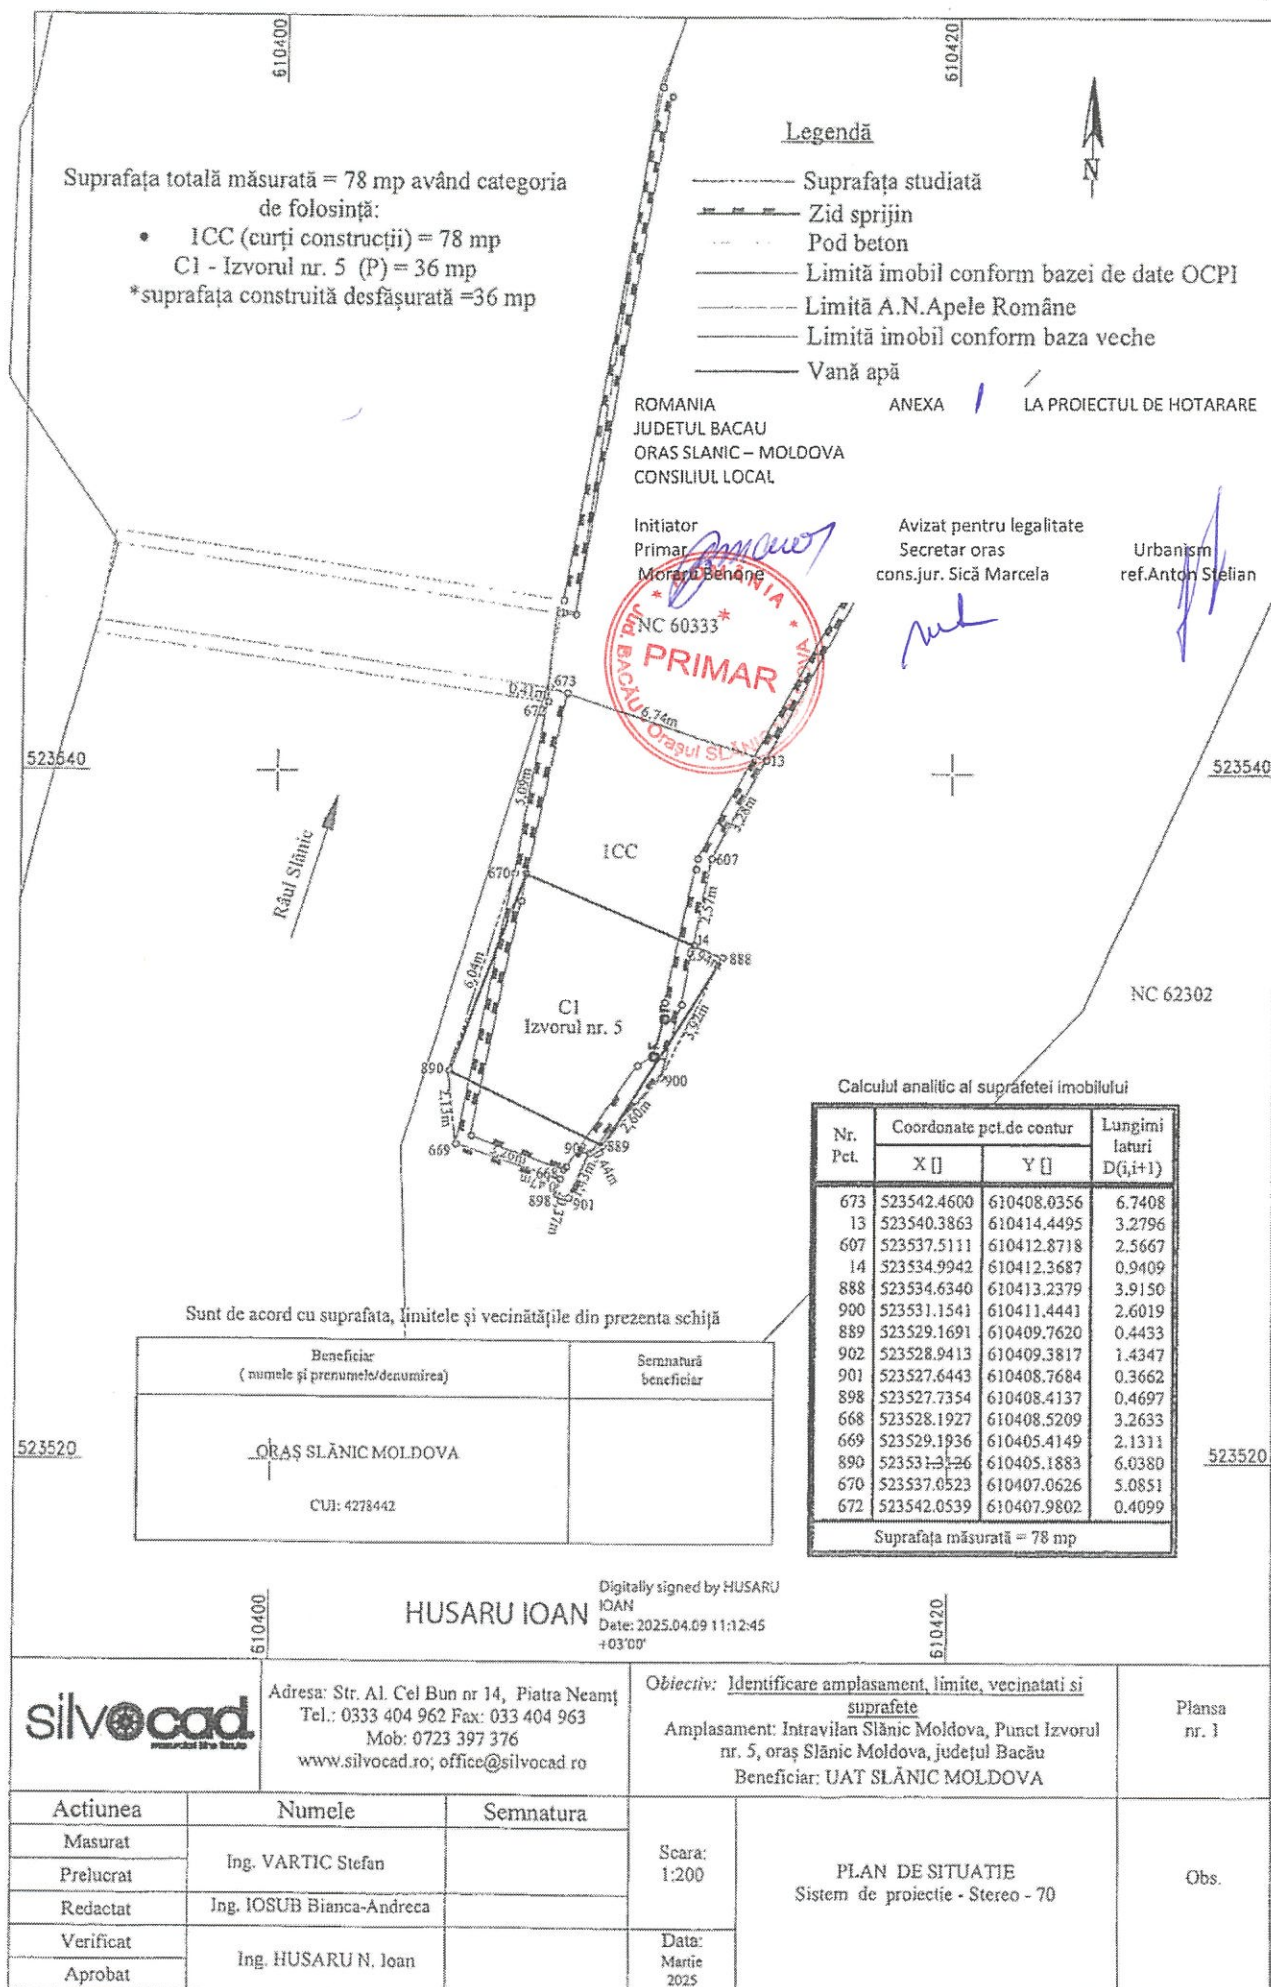

HA 2

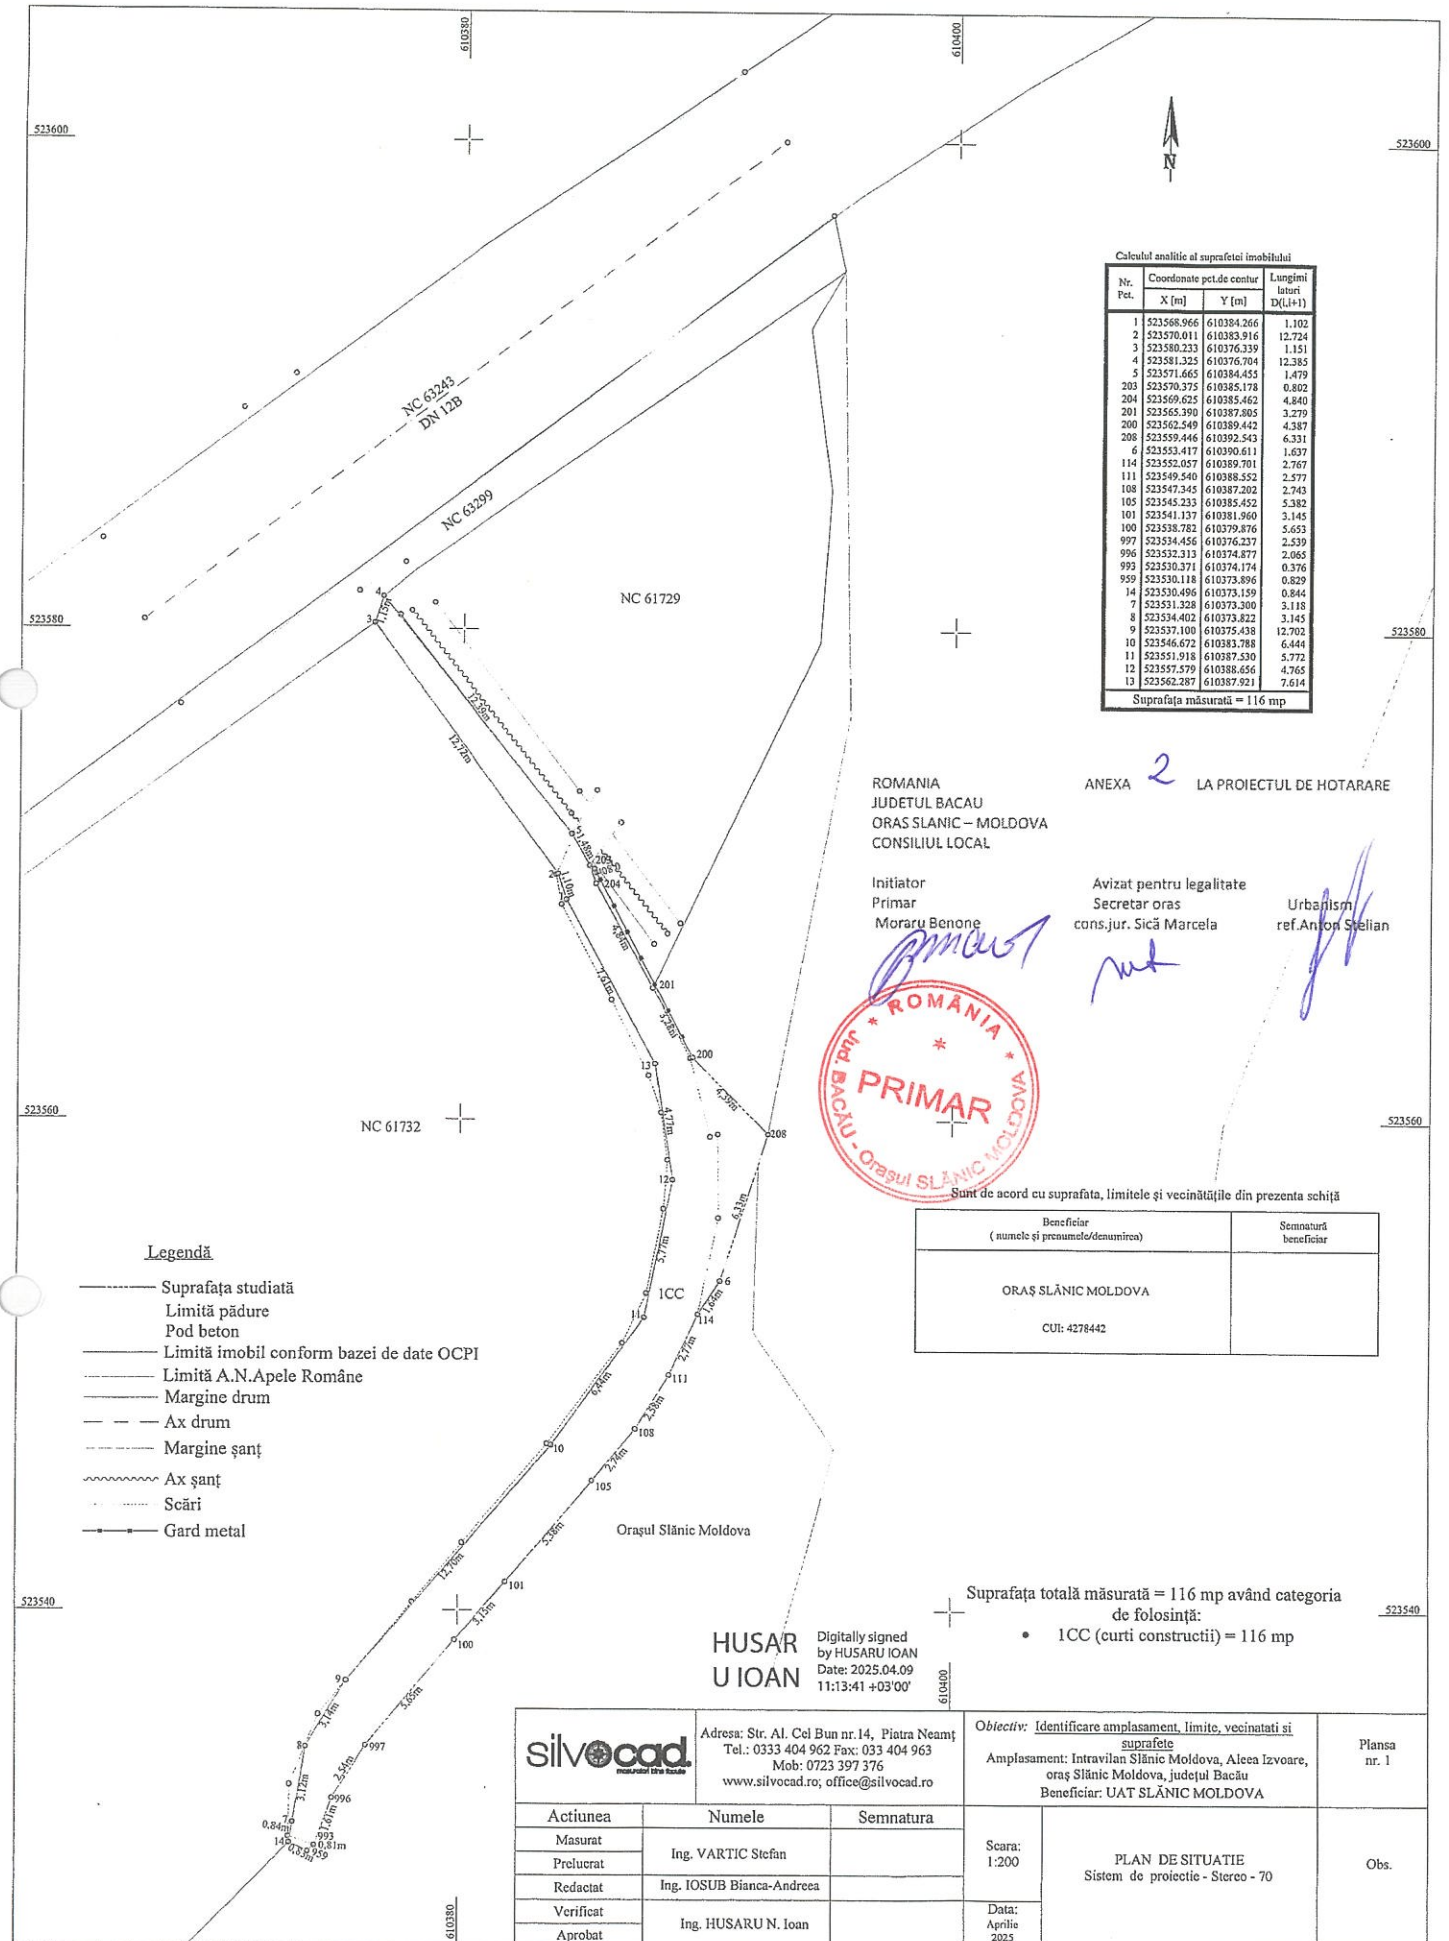

523560	610380	Sunt de acord cu suprafata, limitele și vecinătățile din prezenta schiță		610400		523560
		Beneficiar (numele și prenumele/denumirea)	Semnătură beneficiar			
		ORAȘ SLĂNIC MOLDOVA				
		CUI: 4278442				

ROMANIA
JUDETUL BACAU
ORAS SLANIC – MOLDOVA
CONSILIUL LOCAL

Initiator
Primar
Moraru Benone

ANEXA 3 LA PROIECTUL DE HOTARARE



Urbanism
ref. Anton Stelian

Orășul Slănic Moldova

9,5"/m

Orășul Slănic Moldova

Legendă

-  Suprafața studiată
 Taluz
 Pod beton
 Limită imobil conform bazei de date OCPI
 Limită A.N.Apele Române
 Margine șanț
 Ax șanț
 Gard metal

HUSARU
IOAN

Digitally signed
by HUSARU IOAN
Date: 2025.04.09
11:16:36 +03'00'

Suprafața totală măsurată = 78 mp având categoria de folosință:

- 1N (neproduktiv) = 78 mp

Calculul analitic al suprafeței imobilului

Nr. Pct.	Coordonate pct.de contur		Lungimi laturi D(1+1)
	X [m]	Y [m]	
1	523553.417	610390.611	1.637
2	523552.057	610389.701	2.767
6	523549.540	610388.552	2.577
7	523547.345	610387.202	2.743
8	523545.233	610385.452	5.382
9	523541.137	610381.960	3.145
10	523538.782	610379.876	5.653
997	523534.456	610376.237	2.539
996	523532.313	610374.877	2.065
993	523530.371	610374.174	0.376
900	523530.118	610373.896	0.466
959	523529.905	610374.310	3.877
960	523532.651	610377.047	4.722
963	523536.035	610380.341	9.568
912	523542.871	610387.035	3.039
913	523545.002	610389.201	2.237
914	523546.249	610391.058	1.902
915	523546.983	610392.813	1.585
916	523546.805	610394.388	0.798
904	523546.562	610395.148	0.739
903	523546.938	610395.198	0.734
4	523547.462	610394.685	4.085
5	523550.793	610392.321	3.132

Suprafața măsurată = 78 mp

Suprafața măsurată = 78 mp



Adresa: Str. Al. Cel Bun nr.14, Piatra Neamt
Tel.: 0333 404 962 Fax: 033 404 963
Mob: 0723 397 376
www.silvocad.ro; office@silvocad.ro

Obiectiv: Identificare amplasament, limite, vecinatati si suprafete
Amplasament: Intravilan Slănic Moldova, Alcea Izvoa
 oraș Slănic Moldova, județul Bacău
Beneficiar: UAT SLĂNIC MOLDOVA

Plansa
nr. 1

Actiunea	Numele	Semnatura	Scara: 1:200	PLAN DE SITUATIE Sistem de proiectie - Stereo - 70	Obs.
Masurat	Ing. VARTIC Stefan				
Prelucrat					
Redactat	Ing. IOSUB Bianca-Andreea		Data: Aprilie 2025		
Verificat	Ing. HUSARUN, Ioan				
Aprobat					

Sunt de acord cu suprafața, limitele și vecinătățile din prezenta schiță

Beneficiar (numele și prenumele/denumirea)	Semnătură beneficiar
ORAȘ SLĂNIC MOLDOVA CUI: 4278442	


ANEXA 4 LA PROIECTUL DE HOTARARE

ROMANIA
JUDETUL BACAU
ORAȘ SLĂNIC – MOLDOVA
CONSILIUL LOCAL

Inițiator
Primar
Moraru Benone

Avizat pentru legalitate
Secretar oras
cons.jur. Sică Marcela

Urbanism
ref.Anton Stelian

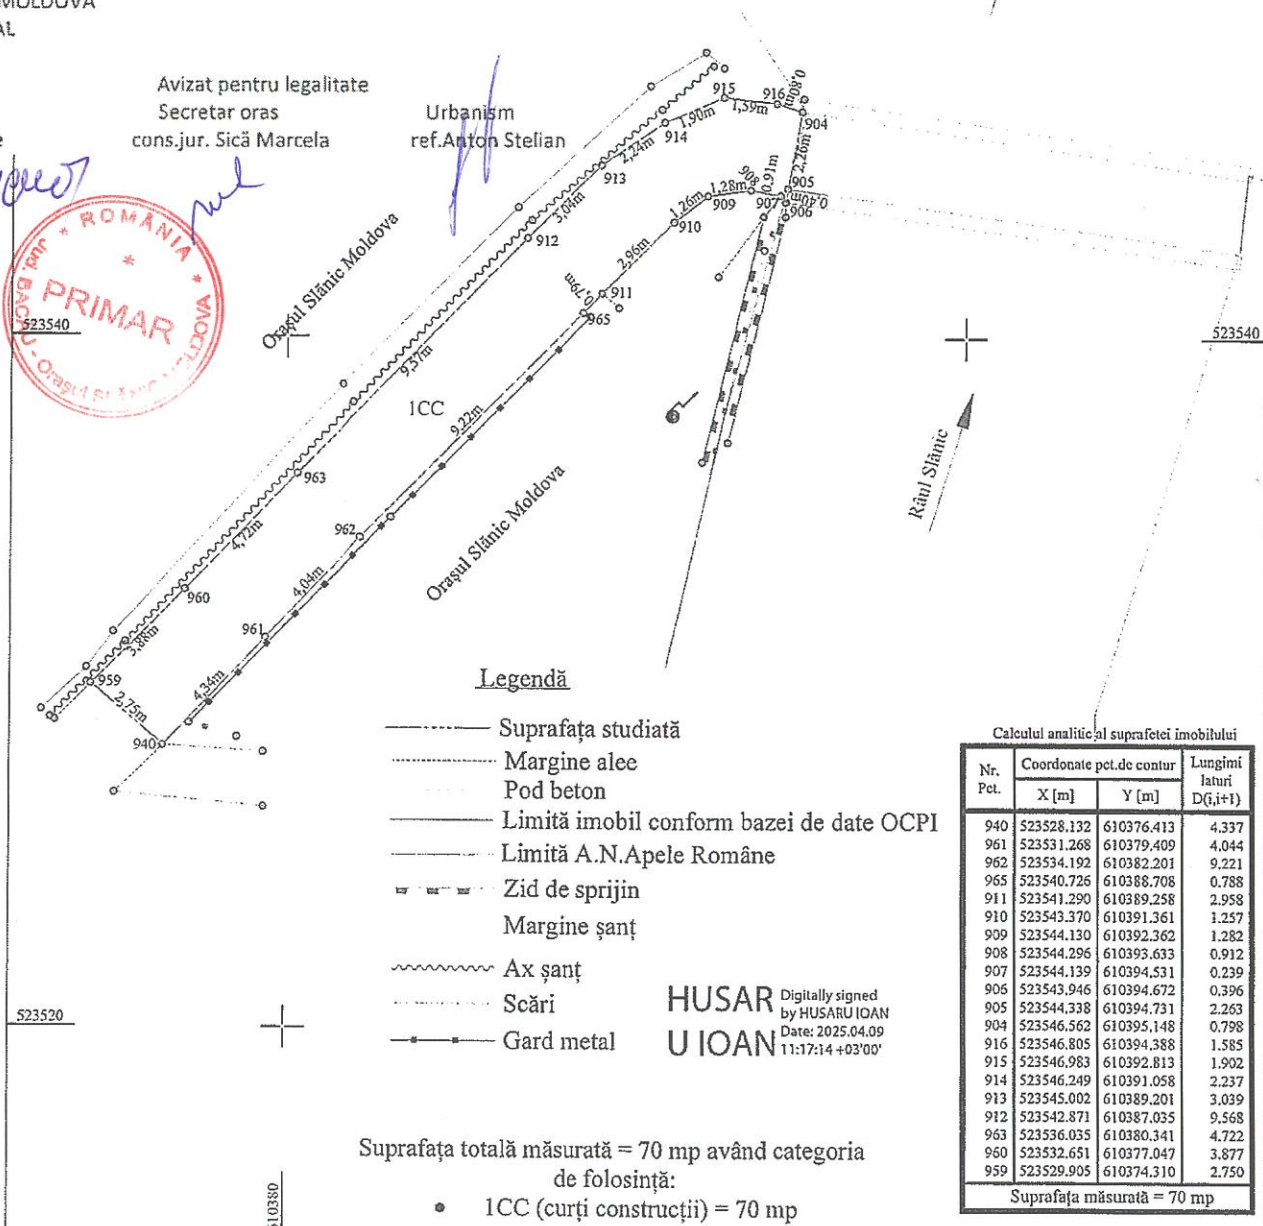


		Adresa: Str. Al. Cel Bun nr.14, Piatra Neamț Tel.: 0333 404 962 Fax: 033 404 963 Mob: 0723 397 376 www.silvocad.ro; office@silvocad.ro		Obiectiv: <u>Identificare amplasament, limite, vecinatati si suprafete</u> Amplasament: Intravilan Slănic Moldova, Aleea Izvoare, oraș Slănic Moldova, județul Bacău Beneficiar: UAT SLĂNIC MOLDOVA		Plansa nr. 1		
Actiunea		Numele		Semnatura		Scara: 1:200 Data: Aprilie 2025	PLAN DE SITUATIE Sistem de proiectie - Stereo - 70	Obs.
Masurat		Ing. VARTIC Stefan						
Prelucrat								
Redactat		Ing. IOSUB Bianca-Andreea						
Verificat		Ing. HUSARUN, Ioan						
Aprobat								

Legendă

- Suprafața studiată
- Gard de metal
- Limită construcție
- F Vană apă
- ICC Categorie de folosință

Suprafața totală măsurată = 66 mp având categoria de folosință:

- ICC (curți construcții) = 66 mp
- C1 - Izvorul nr. 14 (P) = 4 mp
- *suprafața construită desfășurată = 4 mp

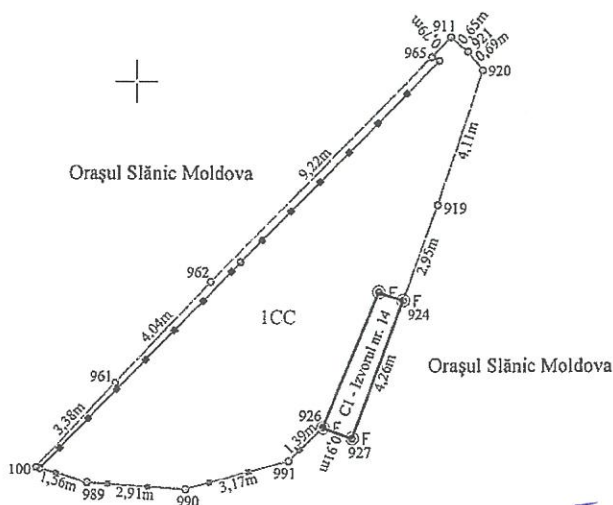

ROMANIA
JUDETUL BACAU
ORAS SLANIC - MOLDOVA
CONSILIUL LOCAL

ANEXA 5 LA PROIECTUL DE HOTARARE

Calculul analitic al suprafeței imobilului

Nr. Pct.	Coordonate pct. de contur	Lungimi laturi D(i,i+1)
X [m]	Y [m]	
921	523540.878	610389.757
911	523541.290	610389.258
965	523540.726	610388.708
962	523534.192	610382.201
961	523531.268	610379.409
100	523528.822	610377.072
989	523528.390	610378.575
990	523528.190	610381.474
991	523529.026	610384.530
926	523529.992	610385.533
927	523529.681	610386.389
924	523533.675	610387.875
919	523536.439	610388.896
920	523540.344	610390.194
Suprafața măsurată = 66 mp		

Initiator
Primar
Moraru Benone

Avizat pentru legalitate
Secretar oras
cons.jur. Sică Marcela

Urbanism
ref. Anton Stelian

Sunt de acord cu suprafața, limitele și vecinătățile din prezenta schiță

Beneficiar (numele și prenumele/denumirea)	Semnătură beneficiar
ORAȘ SLĂNIC MOLDOVA	
CUI: 4278442	

HUSARU IOAN Digitally signed by HUSARU IOAN
Date: 2025.04.09 11:17:51 +03'00'

silvocad
measuring the future

Adresa: Str. Al. Cel Bun nr.14, Piatra Neamț
Tel.: 0333 404 962 Fax: 033 404 963
Mob: 0723 397 376
www.silvocad.ro; office@silvocad.ro

Obiectiv: Identificare amplasament, limite, vecinătăți și suprafețe
Amplasament: Intravilan Slănic Moldova, Punct Izvorul nr. 14, oraș Slănic Moldova, județul Bacău
Beneficiar: UAT SLĂNIC MOLDOVA

Plansa
nr. 1

Actiunea	Numele	Semnatura	Scara: 1:200	PLAN DE SITUATIE Sistem de proiectie - Stereo - 70	Obs.
Masurat	Ing. VARTIC Stefan				
Prelucrat					
Redactat	Ing. IOSUB Bianca-Andreea		Data: Martie 2025		
Verificat	Ing. HUSARU N. Ioan				
Aprobat					

Legenda


- Suprafața studiată
- Margine alee
- Pod beton
- Limită imobil conform bazei de date OCPI
- Limită A.N.Apele Române
- Zid de sprijin
- Margine șanț
- Ax șanț
- Scări
- Gard metal



7-13

7-13

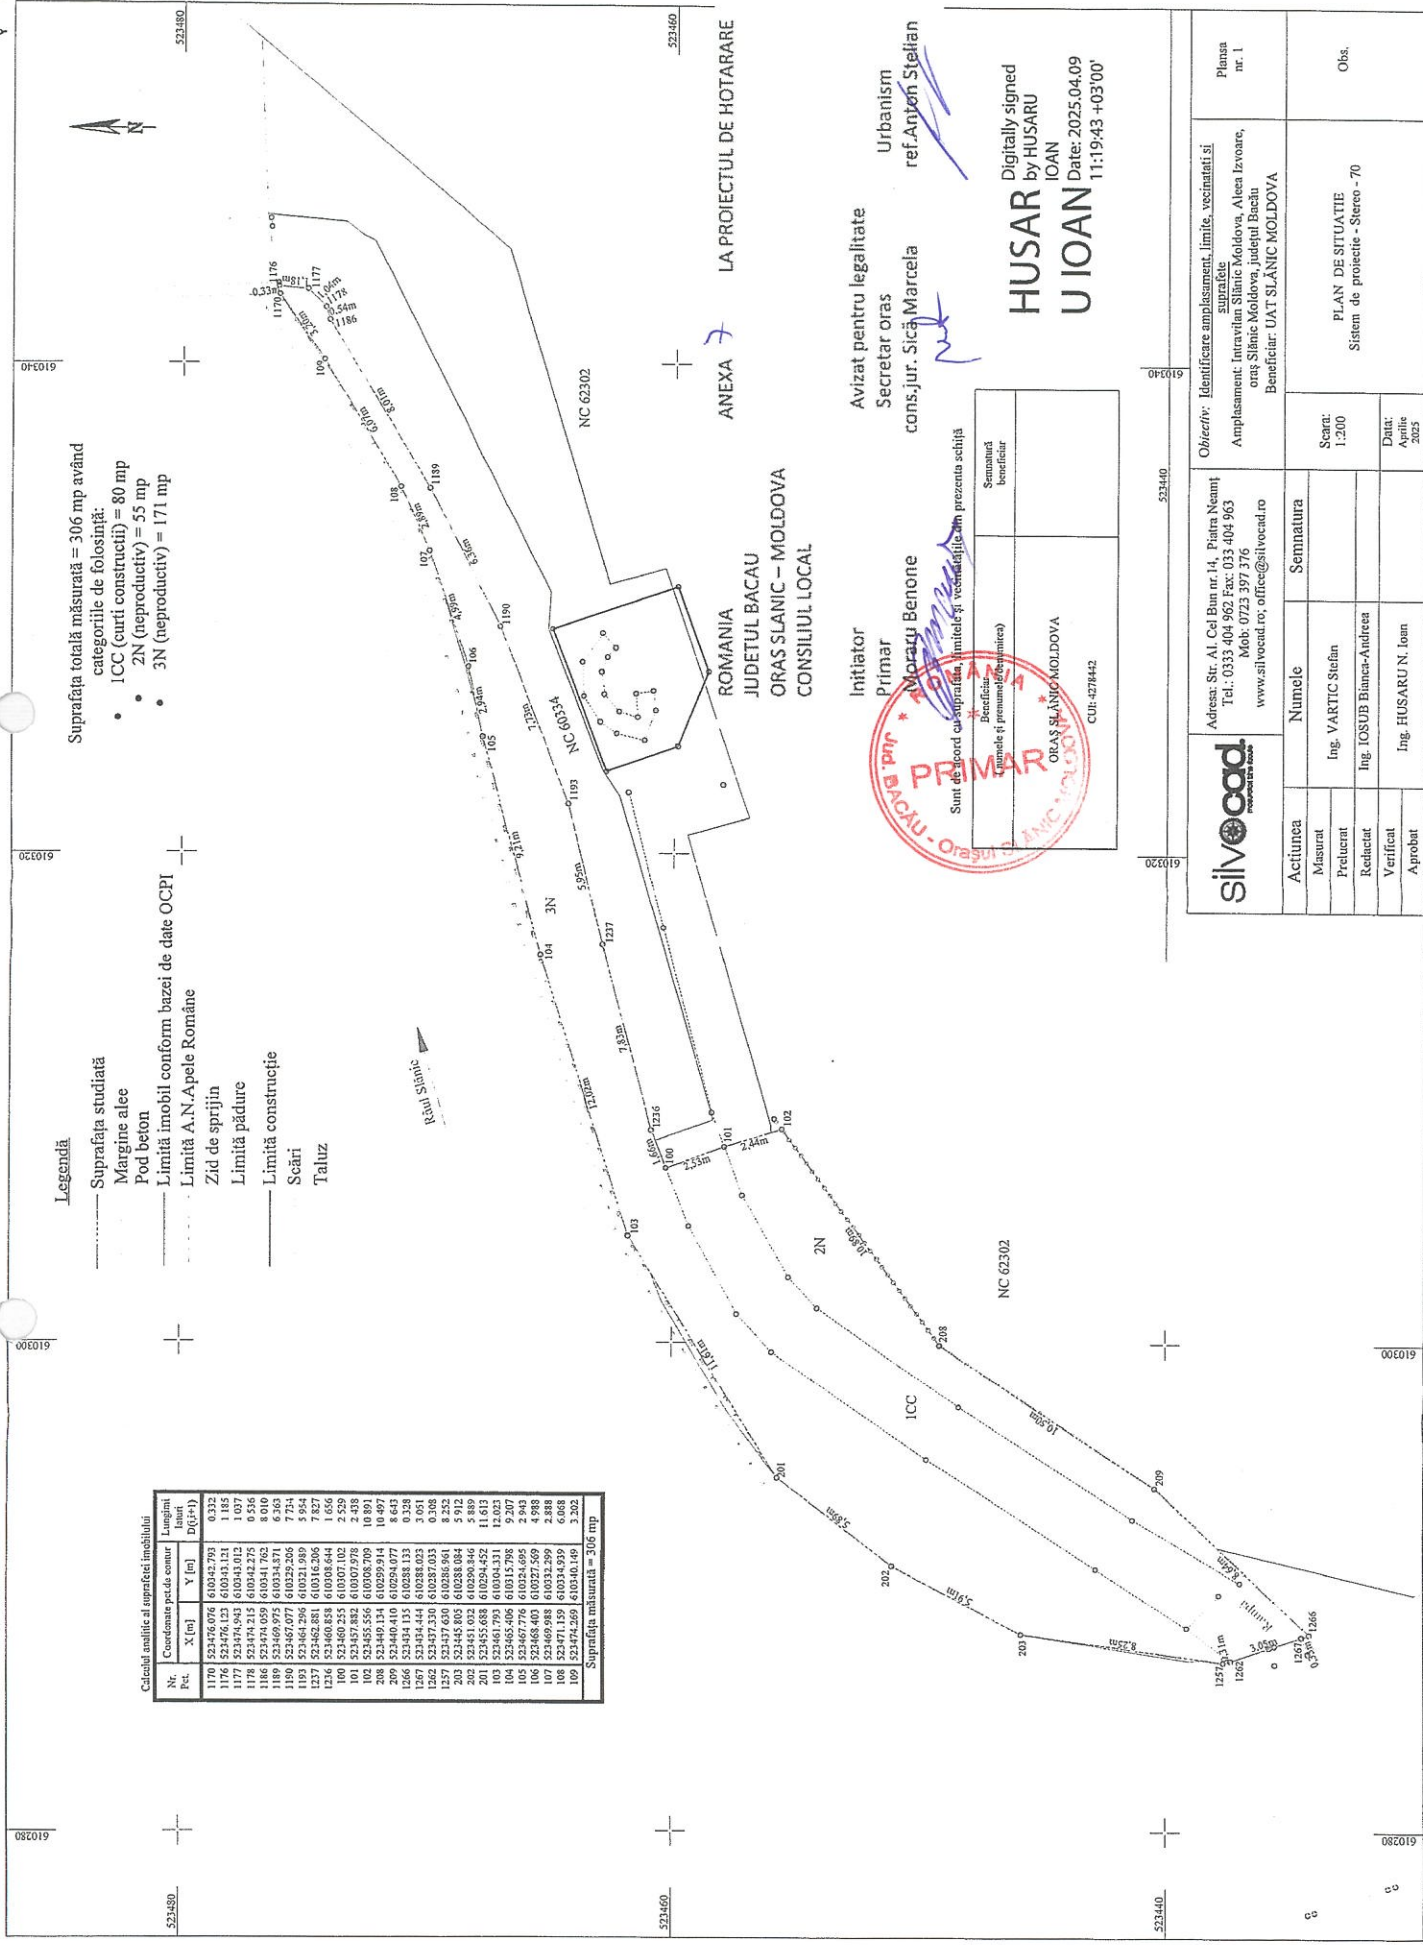

Calculul analitic al suprafeței imobilului				
Nr.	Coordonate pe de comună		Lungimi D(i+1)	Intrări
	X [m]	Y [m]		
1170	523476.076	610342.793	0.332	
1176	523476.123	610343.121	1.185	
1177	523476.943	610343.012	1.037	
1178	523474.215	610342.275	0.556	
LA PROIECTUL DE HOTARARE

ROMANIA
JUDETUL BACAU
ORAS SLANIC – MOLDOVA
CONSILIUL LOCAL

Avizat pentru legalitate
Secretar oras
cons.jur. Sica Marcela
Urbanism
ref. Anton Stelian

Initiator
Primar
Moraru Benone

HUSAR
by HUSAR
IOAN
Digitally signed
Date: 2025.04.09
11:19:43 +03'00'


Sunt de acord cu amplasarea, limitele și vecinătatea prezenta schiță	
Beneficiar (numele și prenumele beneficiarului)	Semnata beneficiar
ORAS SLANIC MOLDOVA CUI: 427442	

silvocad PRODUCATOR DE DATE		Obiectiv: Identificare amplasament, limite, vecinătăți și suprafețe		Planșa nr. 1
Adresa: Str. Al. C. Bun nr. 14, Piatra Neamț Tel.: 0333 404 962 Fax: 033 404 963 Mobi: 0723 397 376 www.silvocad.ro; office@silvocad.ro		Amplasament: Intravilan Slanic Moldova, Alea Izvoare, oraș Slanic Moldova, Județul Bacău Beneficiar: UAT SLANIC MOLDOVA		
Actiunea	Numele	Semnatura	Scara: 1:200	PLAN DE SITUATIE Sistem de proiecte - Stereo - 70 Ola.
Masurat	Ing. VARTIC Stefan			
Prezentat	Ing. IOSUB Bianca-Andreea			
Reducat	Ing. IOSUB Bianca-Andreea			
Verificat	Ing. HUSARU N. Ioan		Data: Aprilie 2025	
Aprobat				


Suprafața măsurată = 304 mp

Calculul analitic al suprafeței imobilului

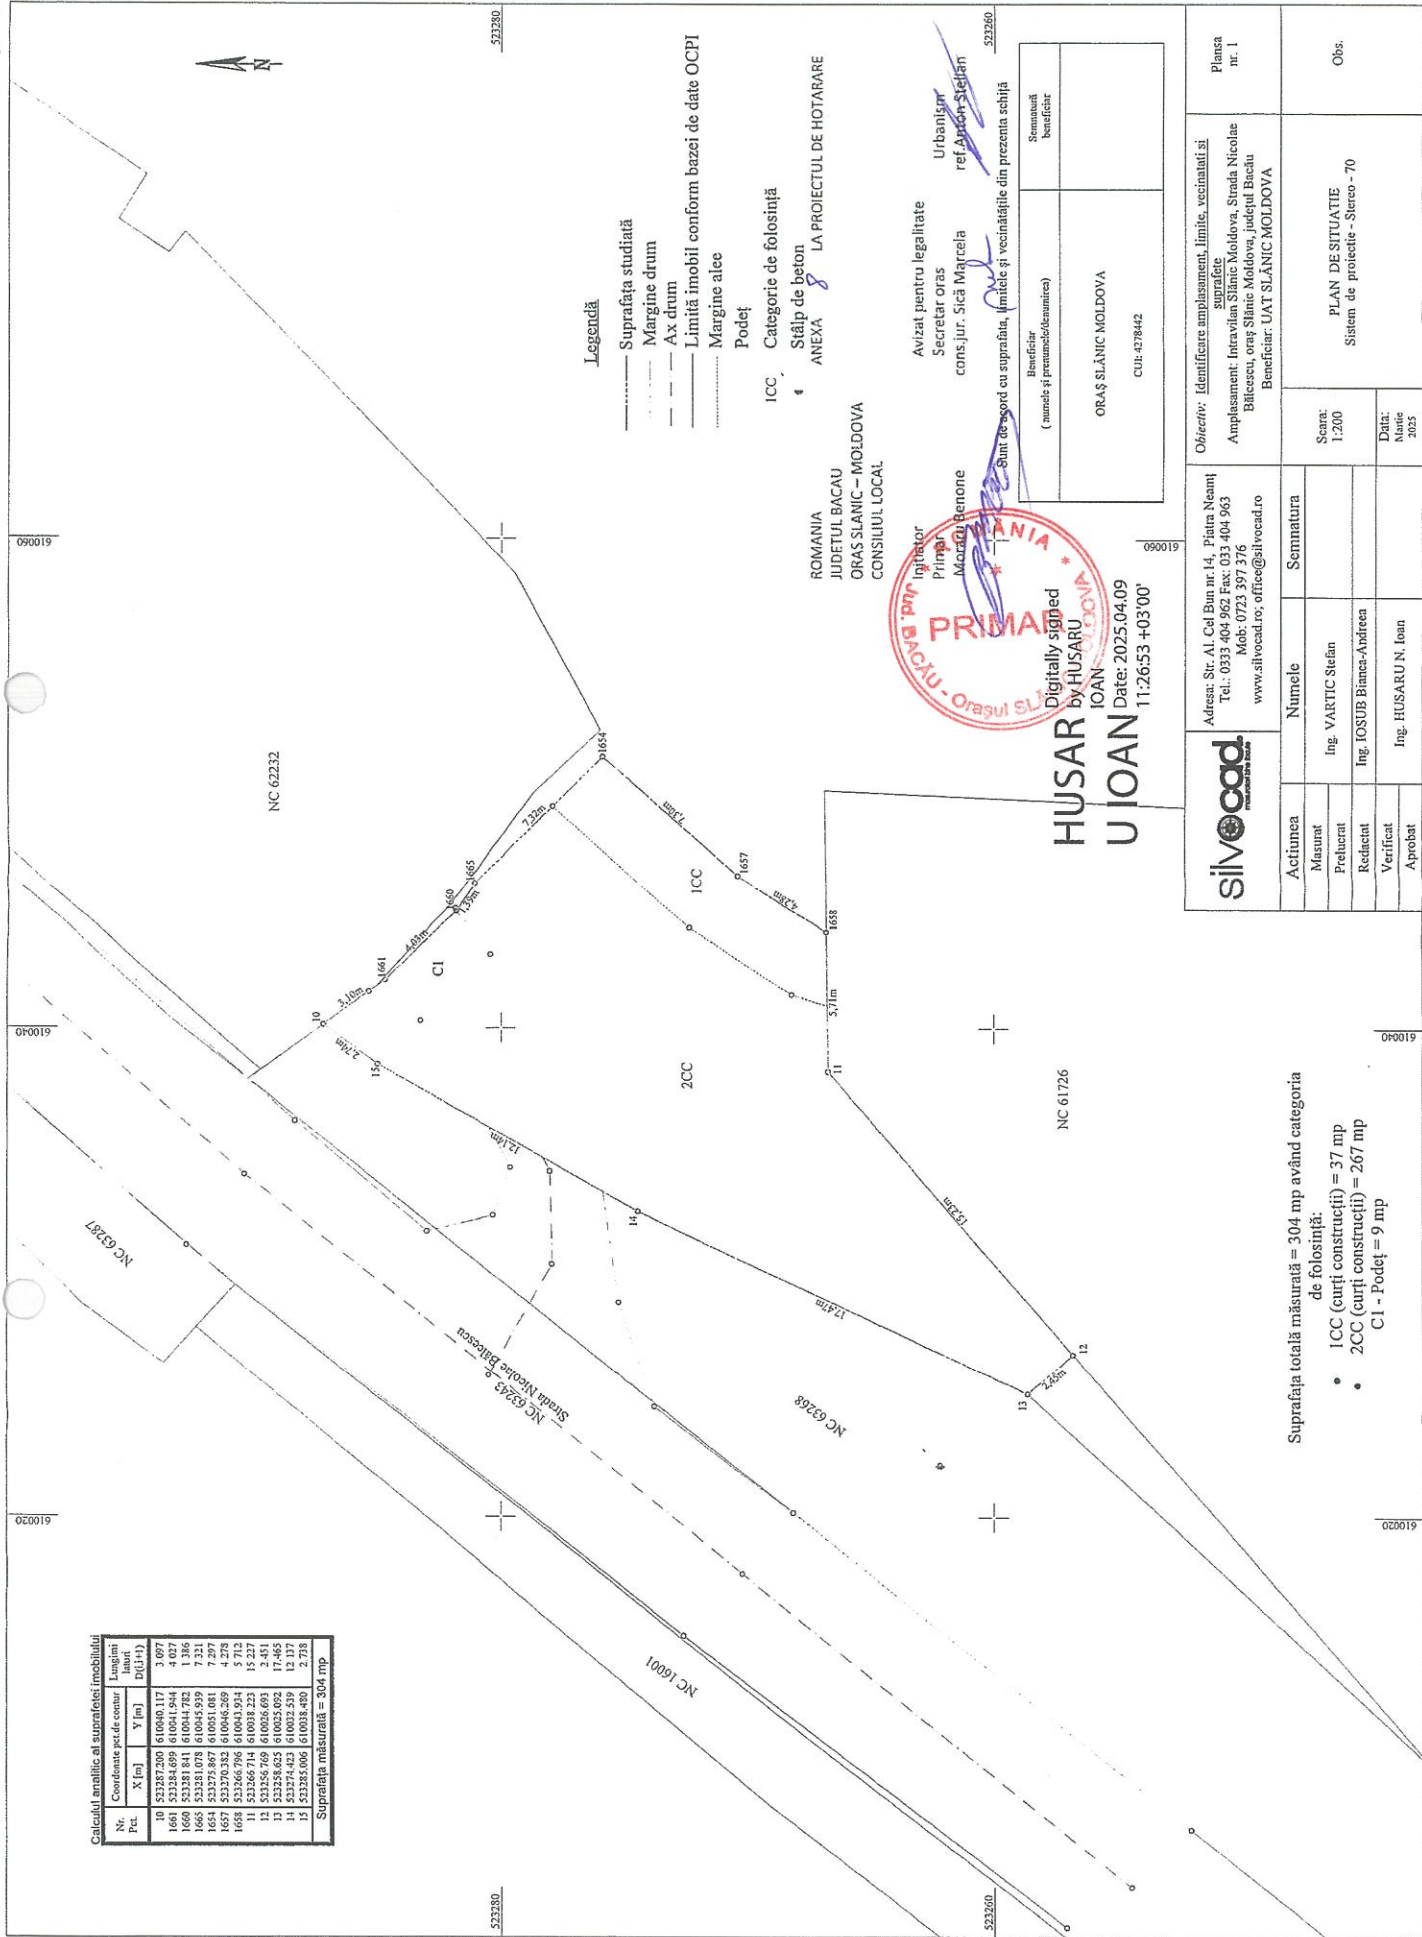

Legendă

- Suprafața studiată
- Margine drum
- Ax drum
- Limită imobil conform bazei de date OCPI
- Margine alce
- Podet

ICC

Categorie de folosință

Stâlp de beton

ANEXA 8 LA PROIECTUL DE HOTARARE

ROMANIA

JUDETUL BACAU

ORAS SLANIC - MOLDOVA

CONSILIUL LOCAL

Ing. HUSARU N. IOAN

Primar

Avizat pentru legalitate

Secretar oras

cons. jur. Sica Marcela

Urbanism

ref. Anton Stelian

Sunt de acord cu suprafața, limite și vecinătățile din prezenta schiță

Beneficiar

(numele și prenumele/batista)

ORAȘ SLANIC MOLDOVA

CUI: 478442

Stema/batista beneficiar



Adresa: Str. Al. C. Bui nr. 14, Piatra Neamț
Tel.: 0331.404.962 Fax: 0331.404.963
Mob: 0723.397.376
www.silvood.ro, office@silvood.ro

Obiectiv: Identificare amplasament, limite, vecinătăți și suprafețe

Amplasament: Intravilan Slanic Moldova, Strada Nicolae Bălcescu, oraș Slanic Moldova, județul Bacău

Beneficiar: UAT SLANIC MOLDOVA

Planșa nr. 1

PLAN DE SITUATIE

Sistem de proiectie - Sterco - 70

Obs.

Suprafața totală măsurată = 304 mp având categoria de folosință:

- ICC (curți construcții) = 37 mp
- 2CC (curți construcții) = 267 mp
- CI - Podet = 9 mp

HUSARU N. IOAN
Digitally signed by HUSARU N. IOAN
Date: 2025.04.09 11:26:53 +03'00'



Casa nr. 9

Suprafața totală măsurată = 309 mp având categoria de folosință:

- 1CC (curți construcții) = 97 mp
- 2CC (curți construcții) = 212 mp



NC 61965

ROMANIA
JUDETUL BACAU
ORAS SLANIC - MOLDOVA
CONSILIUL LOCAL

ANEXA 9 LA PROIECTUL DE HOTARARE

Initiator
Primar
Moraru Benone

Avizat pentru legalitate
Secretar oras
cons.jur. Sică Marcela

Urbanism
ref. Anton Stelian



Calculul analitic al suprafeței imobilului

Nr. Pct.	Coordonate pct. de contur		Lungimi laterale D(i,i+1)
	X [m]	Y [m]	
1	522963.056	609839.655	8.080
10	522961.987	609847.664	30.498
11	522992.044	609852.830	7.391
12	522999.328	609854.082	4.522
13	523001.210	609849.970	3.245
14	523002.390	609846.947	23.342
31	522979.480	609842.480	16.665

Suprafața măsurată = 309 mp

NC 60273

Legendă

- Suprafața studiată
- Margine drum
- Ax drum
- Limită imobil conform bazei de date OCPI
- Margine alee
- Taluz
- ICC
- Categorie de folosință
- Stâlp de beton

Sunt de acord cu suprafața, limitele și vecinătățile din prezenta schiță

Beneficiar (numele și prenumele/denumirea)	Semnatura beneficiar
ORAȘ SLĂNIC MOLDOVA CUI: 4278442	

HUSARU
IOAN

Digitally signed by
HUSARU IOAN
Date: 2025.04.09
11:27:37 +03'00'

silvocad
software for CAD

Adresa: Str. Al. Cel Bun nr.14, Piatra Neamț
Tel.: 0333 404 962 Fax: 033 404 963
Mob: 0723 397 376
www.silvocad.ro; office@silvocad.ro

Obiectiv: Identificare amplasament, limite, vecinătăți și suprafețe
Amplasament: Intravilan Slănic Moldova, Str. Mihalache Spiridon, oraș Slănic Moldova, județul Bacău
Beneficiar: UAT SLĂNIC MOLDOVA

Plansa
nr. 1

Acțiunea	Numele	Semnatura
Măsurat		
Preluat	Ing. VARTIC Ștefan	
Redactat	Ing. IOSUB Bianca-Andreea	
Verificat		
Aprobat	Ing. HUSARU N. Ioan	

Scara:
1:200

Data:
Martie
2025

PLAN DE SITUAȚIE
Sistem de proiectie - Stereo - 70

Obs.


10

Sunt de acord cu suprafața, limitele și vecinătățile din prezenta schiță

Beneficiar (numele și prenumele/denumirea)	Semnătură beneficiar
Oraș Slănic Moldova CUI: 4278442	
ADMINISTRAȚIA NAȚIONALĂ "APELE ROMÂNE" - ADMINISTRAȚIA BAZINALĂ DE APĂ SIRET - SGA BACĂU CUI: _____	

Calculul analitic al suprafeței imobilului

Nr. Pct.	Coordonate pct. de contur		Lungimi laturi D(i,i+1)
	X [m]	Y [m]	
1257	523437.630	610286.961	10.844
1312	523434.226	610276.665	0.285
1311	523433.949	610276.734	3.159
1315	523430.951	610277.729	0.323
1305	523430.649	610277.842	10.866
1266	523434.135	610288.133	0.328
1267	523434.444	610288.023	3.051
1262	523437.330	610287.033	0.308
Suprafața măsurată = 40 mp			

610300




ANEXA 10 LA PROIECTUL DE HOTARARE

ROMANIA
JUDEȚUL BACĂU
ORAS SLANIC - MOLDOVA
CONSILIUL LOCALInitiator
Primar
Moraru BenoneAvizat pentru legalitate
Secretar oras
cons.jur. Sică MarcelaUrbanism
ref. Anton Stelian

523440

523440

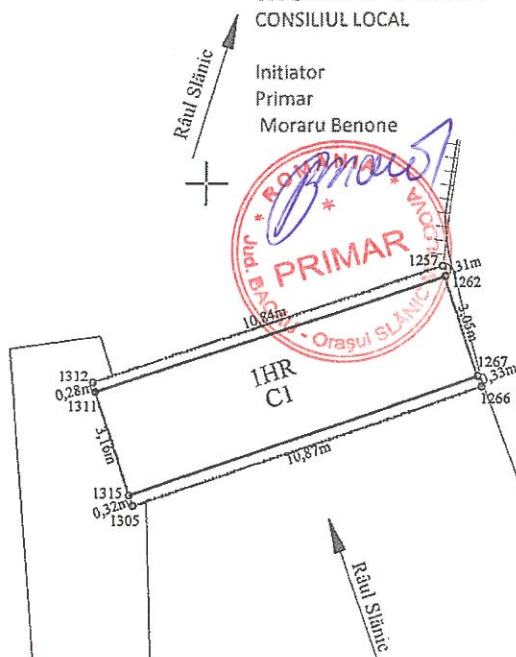

Primăria Orașului Slănic Moldova

LEGENDA



Limita imobil conform bazei de date a OCPI

Limită A.N. Apele Române

Zid de sprijin

Pod beton

Pod beton în suprafața totală de 40 mp, din care:
C1 = 40 mp - UAT Slănic Moldova, jud. Bacău.

PROPRIETAR:

Primăria Orașului Slănic Moldova

Limita convențională

Suprafața totală = 40 mp, din care:

- IHR = 40 mp - UAT Slănic Moldova, jud. Bacău.

PROPRIETAR: Statul Român prin Administrația Bazinală de
Apă Siret din cadrul Administrației Naționale "Apele Române"
prin Sistemul de Gospodărire a Apeilor Bacău

523420

523420


HUSAR
U IOAN
Digitally signed
by HUSARU IOAN
Date: 2025.04.09
11:22:11 +03'00'

610300

silvocad
reconstrucție și proiectareAdresa: Str. Al. Cel Bun nr. 14, Piatra Neamț
Tel.: 0333 404 962 Fax: 033 404 963
Mob: 0723 397 376
www.silvocad.ro; office@silvocad.roObiectiv: Identificare amplasament, limite, vecinătăți și suprafețeAmplasament: Intravilan Slănic Moldova,
oraș Slănic Moldova, județul Bacău
Beneficiar: UAT SLĂNIC MOLDOVAPlansa
nr. 1

Actiunea	Numele	Semnatura	Scara: 1:200	PLAN DE SITUAȚIE Sistem de proiectie - Stereo - 70	Obs.
Masurat	Ing. VARTIC Stefan				
Prelucrat					
Redactat	Ing. IOSUB Bianca-Andreea				
Verificat	Ing. HUSARU N. Ioan		Data: Martie 2025		
Aprobat					


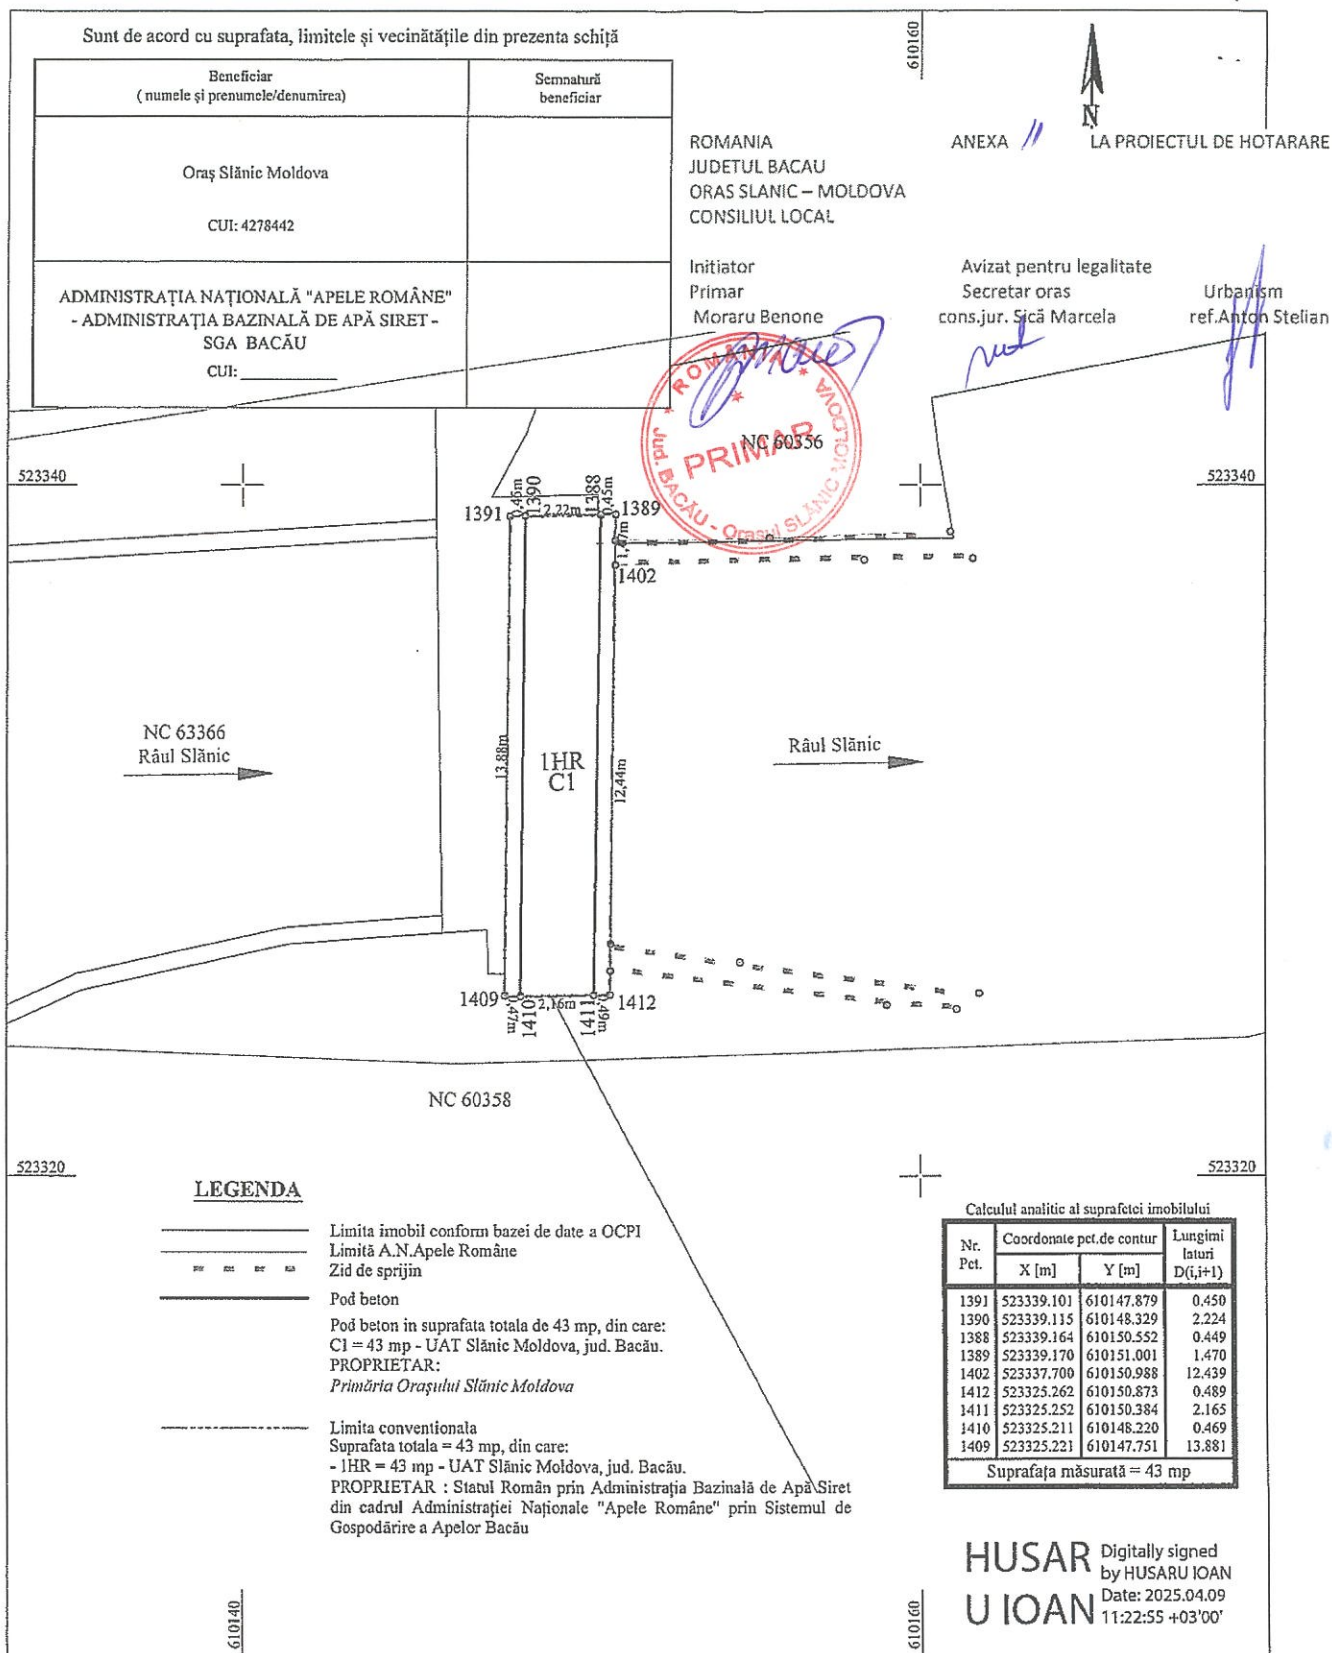

		Adresa: Str. Al. Cel Bun nr.14, Piatra Neamț Tel.: 0333 404 962 Fax: 033 404 963 Mob: 0723 397 376 www.silvocad.ro; office@silvocad.ro		Obiectiv: <u>Identificare amplasament, limite, vecinătăți și suprafețe</u> Amplasament: Intravilan Slănic Moldova, oraș Slănic Moldova, județul Bacău Beneficiar: UAT SLĂNIC MOLDOVA		Plansa nr. 1	
Actiunea		Numele		Semnatura		Scara: 1:200 PLAN DE SITUATIE Sistem de proiectie - Stereo - 70 Data: Aprilie 2025	Obs.
Masurat		Ing. VARTIC Stefan					
Prelucrat							
Redactat		Ing. IOSUB Bianca-Andreea					
Verificat		Ing. HUSARU N. Ioan					
Aprobat							

Sunt de acord cu suprafața, limitele și vecinătățile din prezenta schiță

Beneficiar (numele și prenumele/denumirea)	Semnătură beneficiar
Oraș Slănic Moldova CUI: 4278442	
ADMINISTRAȚIA NAȚIONALĂ "APELE ROMÂNE" - ADMINISTRAȚIA BAZINALĂ DE APĂ SIRET - SGA BACĂU CUI: _____	

ROMANIA
JUDEȚUL BACĂU
ORAȘ SLĂNIC - MOLDOVA
CONSILIUL LOCAL

ANEXA LA PROIECTUL DE HOTĂRĂRE

Initiator
Primar
Moraru Benone

Avizat pentru legalitate
Secretar oras
cons.jur. Sică Marcela

Urbanism
ref.Anton Stelian

Râul Slănic

Râul Slănic

NC 61965

HUSAR U IOAN

Digitally signed
by HUSARU
IOAN
Date: 2025.04.09
11:25:18 +03'00'

LEGENDA

— Limita imobil conform bazei de date a OCPI
— Limită A.N.Apele Române
— Taluz
— Pod beton
Pod beton in suprafața totală de 64 mp, din care:
C1 = 64 mp - UAT Slănic Moldova, jud. Bacău.
PROPRIETAR:
Primăria Orașului Slănic Moldova

Suprafața totală = 64 mp, din care:
- IHR = 64 mp - UAT Slănic Moldova, jud. Bacău.
PROPRIETAR: Statul Român prin Administrația Bazinală de
Apă Siret din cadrul Administrației Naționale "Apele Române"
prin Sistemul de Gospodărire a Apeilor Bacău

Calculul analitic al suprafeței imobilului

Nr. Pct.	Coordonate pct.de contur		Lungimi laterale D(i,i+1)
	X [m]	Y [m]	
1865	523096.095	609967.276	0.460
1866	523095.790	609967.621	2.205
1867	523094.370	609969.308	0.465
1868	523094.033	609969.628	20.330
1877	523080.629	609954.342	0.500
1876	523080.964	609953.971	2.238
1875	523082.348	609952.212	0.481
1874	523082.704	609951.888	20.399

Suprafața măsurată = 64 mp

silvocad
masuratori la teren

Adresa: Str. Al. Cel Bun nr.14, Piatra Neamț
Tel.: 0333 404 962 Fax: 033 404 963
Mob: 0723 397 376
www.silvocad.ro; office@silvocad.ro

Obiectiv: Identificare amplasament, limite, vecinatati si suprafețe
Amplasament: Intravilan Slănic Moldova,
oraș Slănic Moldova, județul Bacău
Beneficiar: UAT SLĂNIC MOLDOVA

Actiunea	Numele	Semnatura	Scara: 1:200	PLAN DE SITUATIE Sistem de proiectie - Stereo - 70	Obs.
Masurat	Ing. VARTIC Stefan				
Prelucrat	Ing. IOSUB Bianca-Andreea				
Redactat					
Verificat	Ing. HUSARU N. Ioan		Data: Marie 2025		
Aprobat					