



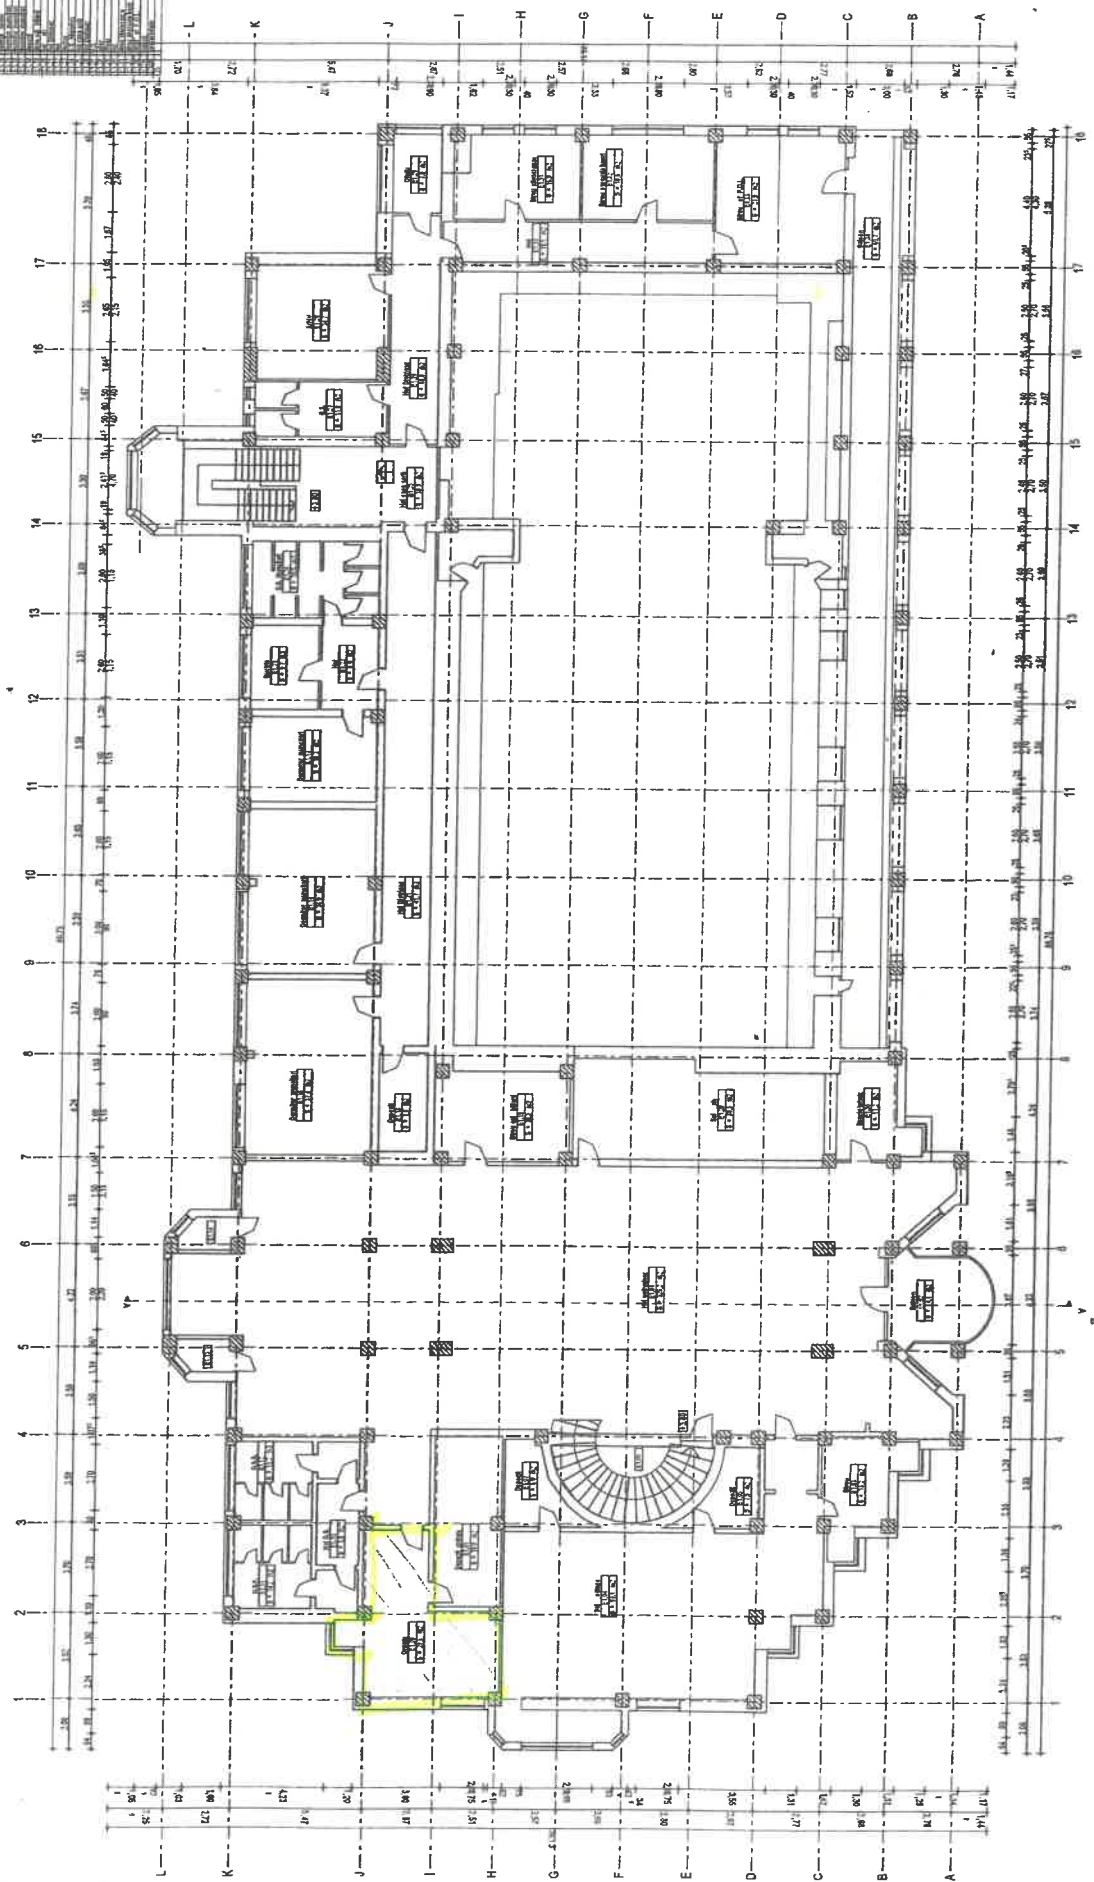

A4 ACTION $\Rightarrow$ E108 = 19,04 MP
 E109 = 29,52 MP
 48,56