


PLAN TOPOGRAFIC
SCARA 1:500

INCADRARE IN ZONA CONFORM ORTOFOTO

Nr. cadastral	Suprafata masurata (mp)	Adresa imobilului	
308205	6988	JUD.ARAD, LOC.SOCODOR	
Cartea Funciara nr.	308205	UAT	SOCODOR

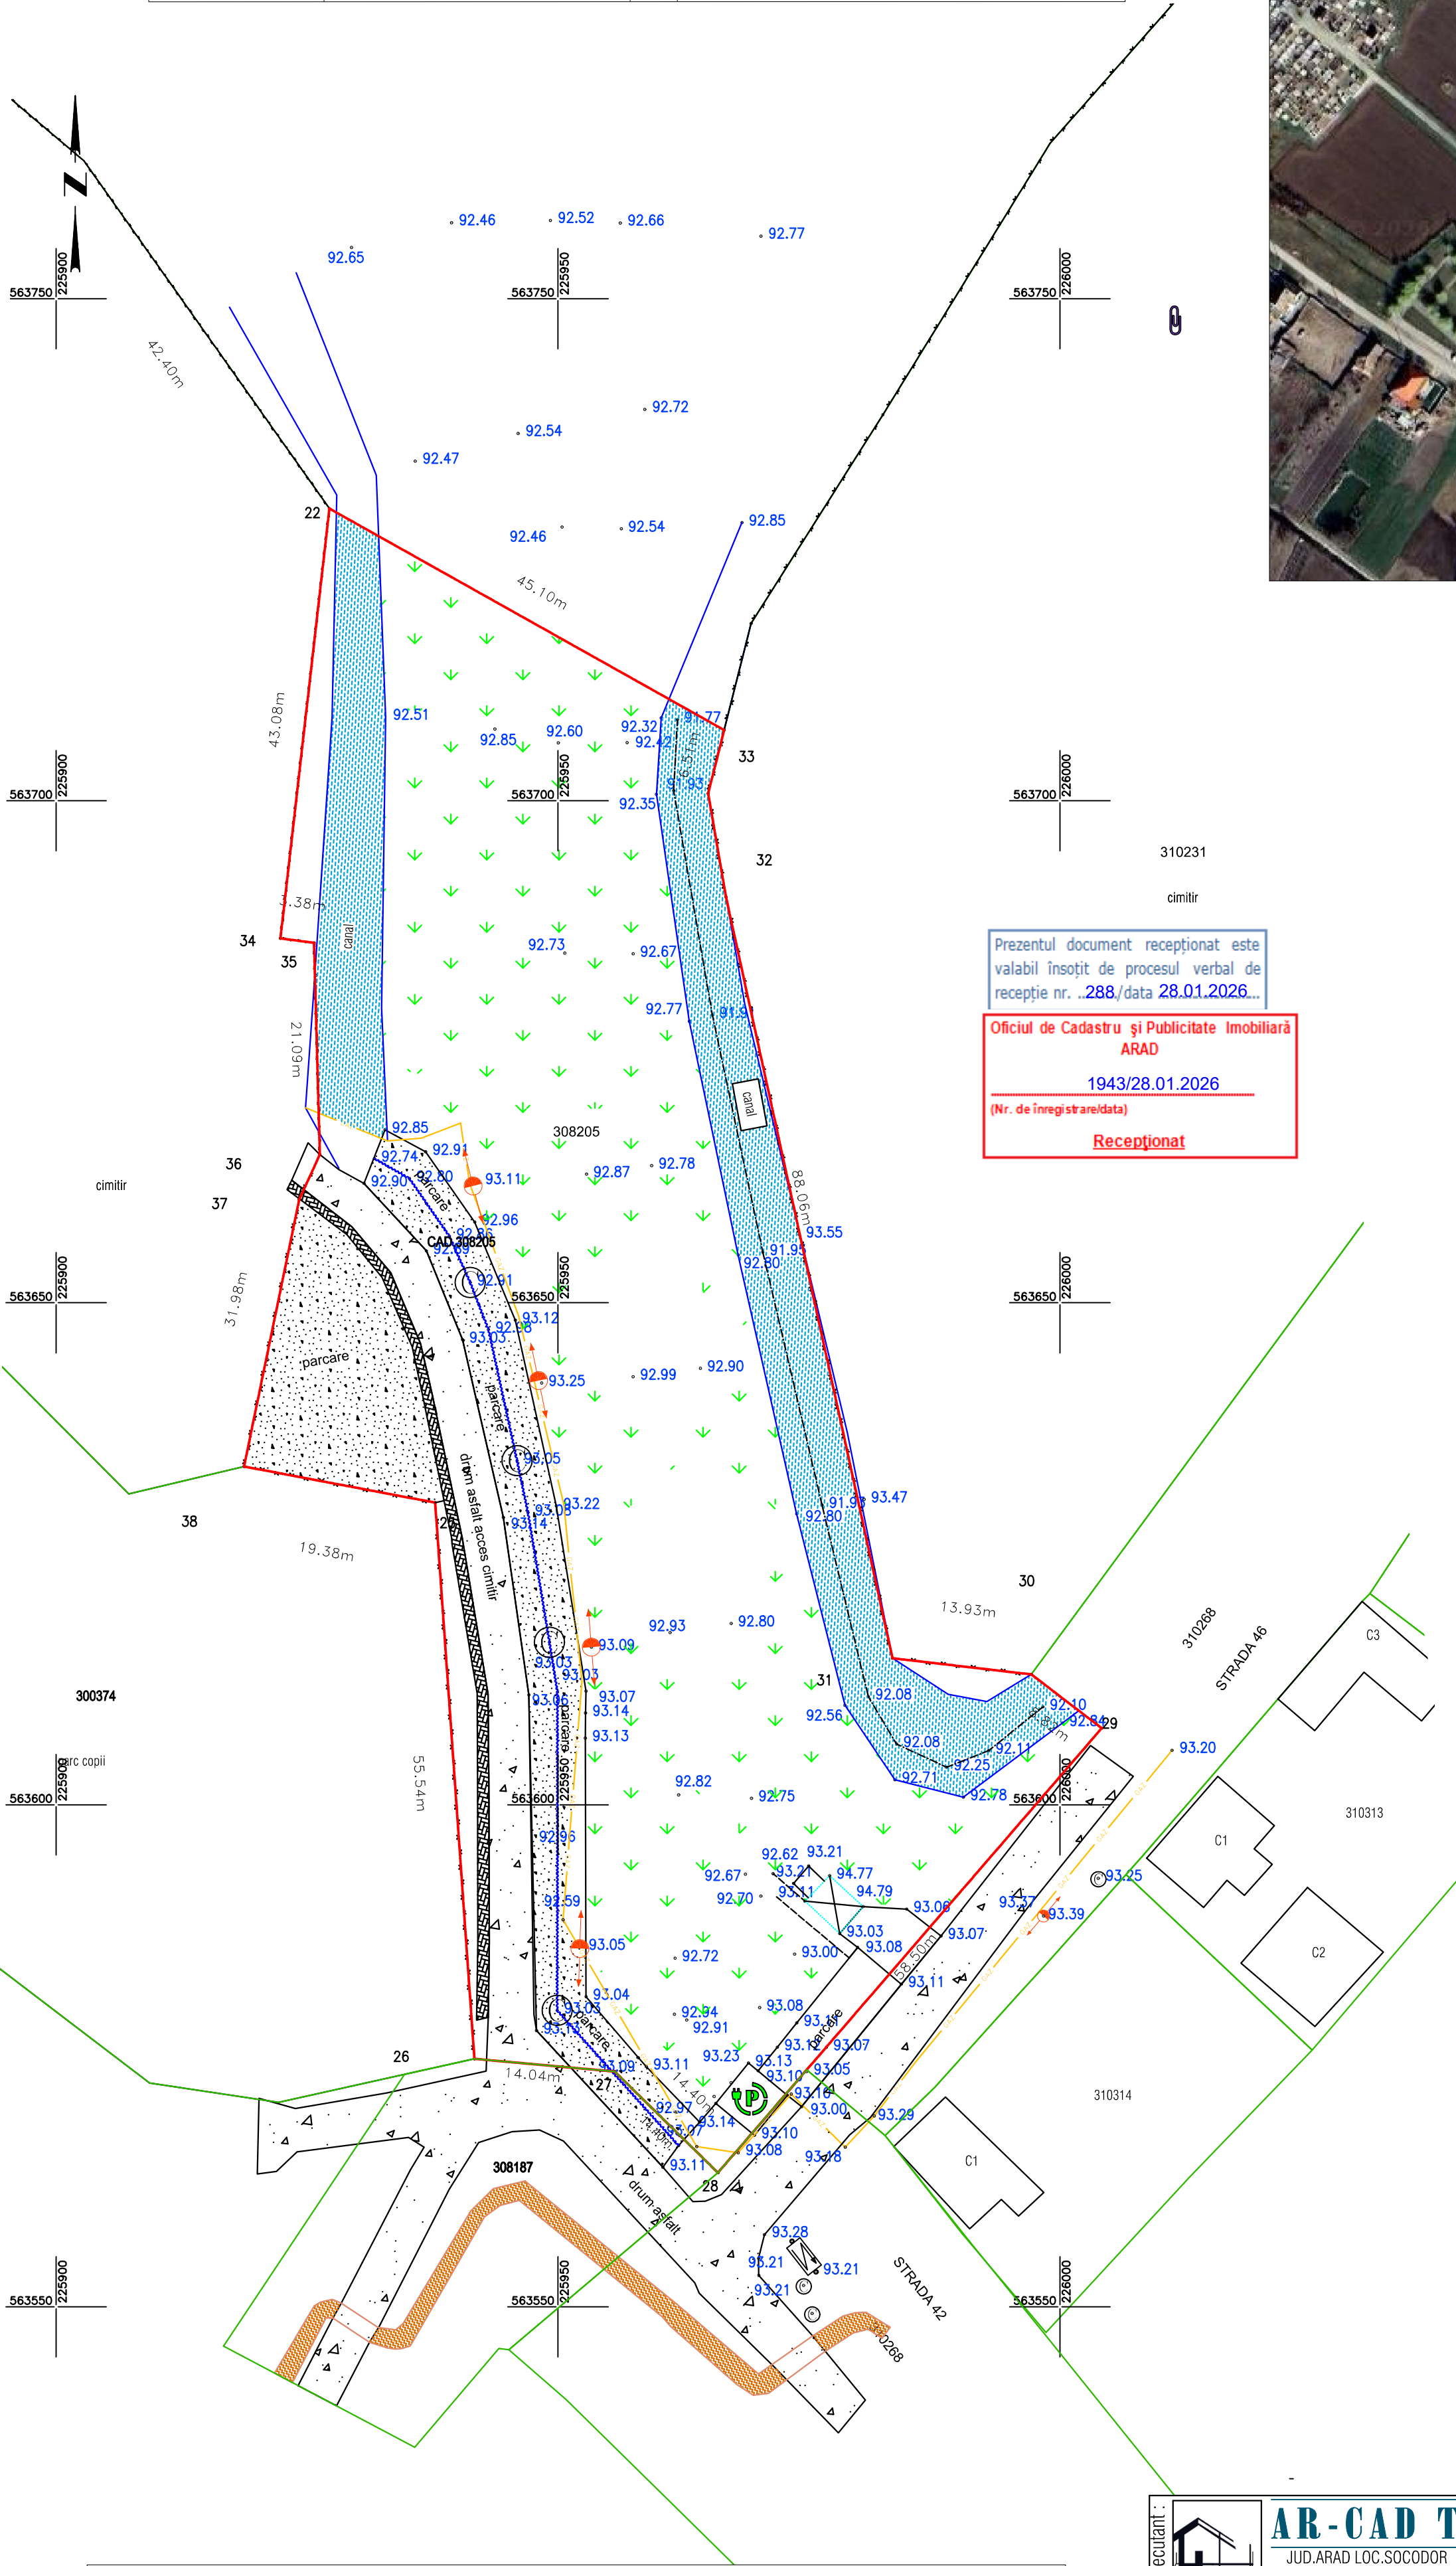

Prezentul document receptionat este valabil însoțit de procesul verbal de recepție nr. 288/data 28.01.2026...

Oficiul de Cadastru și Publicitate Imobiliară ARAD

1943/28.01.2026

(Nr. de înregistrare/data)

Recepționat

Parcela (CAD.308205)

Nr. Pct.	Coordonate pct.de contur		Lungimi laturi D(i,i+1)
	X [m]	Y [m]	
25	563630.093	225937.760	19.38
38	563633.687	225918.717	27.15
37	563660.274	225924.212	4.94
36	563664.761	225926.270	21.09
35	563685.840	225925.692	3.38
34	563686.292	225922.345	43.08
22	563729.098	225927.223	45.10
21	563707.034	225966.552	6.51
33	563700.722	225964.957	10.46
32	563690.416	225966.730	77.62
31	563614.594	225983.320	13.93
30	563612.980	225997.157	8.82
29	563607.626	226004.166	58.50
28	563563.351	225965.930	14.40
27	563573.426	225955.648	14.04
26	563574.694	225941.668	55.54

S (CAD.308205)=6987.68mp P=423.91m

LEGENDA

- limita proprietate
- limita imobile intabulate
- trotuar
- drum asfalt
- canal
- constructie fantana apa potabila
- cote
- GAZ conducta gaz
- stalp beton L.E.A
- camin canalizare
- spatii verzi
- Strada 2 denumire strada
- 300355 idetificator electronic(nr.cad.)

A. Date referitoare la teren			
Nr. parcela	Categorie de folosinta	Suprafata (mp)	Mentiuini
1	PS	6988	TEREN PARTIAL IMPREJMUIT
TOTAL		6988	

Suprafata totala masurata a imobilului = 6988mp

Suprafata din act = 6988mp

Executant: AR-CAD TOPO JUD.ARAD LOC.SOCODOR NR.458 e-mail: arcad.topo@gmail.com tel.0754402316			Beneficiar: COMUNA SOCODOR		Plansa nr: 1
Actiune	Nume	Semnătura	Sistem stereo70	PLAN TOPOGRAFIC ANALOGIC SUPPORT AL DOCUMENTATIEI AMENJARE SPATII VERZI SI ZONA DE AGREMENT IN COMUNA SOCODOR JUD.ARAD PENTRU IMOBILUL IDENTIFICAT PRIN C.F./CAD.:308205-SOCODOR	
Măsurat	Orosz Sebastian				
Desenat	Orosz Sebastian		Scara: 1:1500	Data 01.2026	
Verificat	Orosz Sebastian				