


PLAN DE AMPLASAMENT } DELIMITARE A IMOBILULUI
CU PROPUNERE DE DEZLIPIRE
SCARA 1: 5000

Nr. cadastral	Suprafata masurata a imobilului (mp)	Adresa imobilului
52507	553638	Extravilan comuna Timisesti, punct "Fagetel" jud. Neamt
Nr. Cartea Funciara	52507	Unitatea Administrativ Teritoriala (UAT)
		com. Timisesti

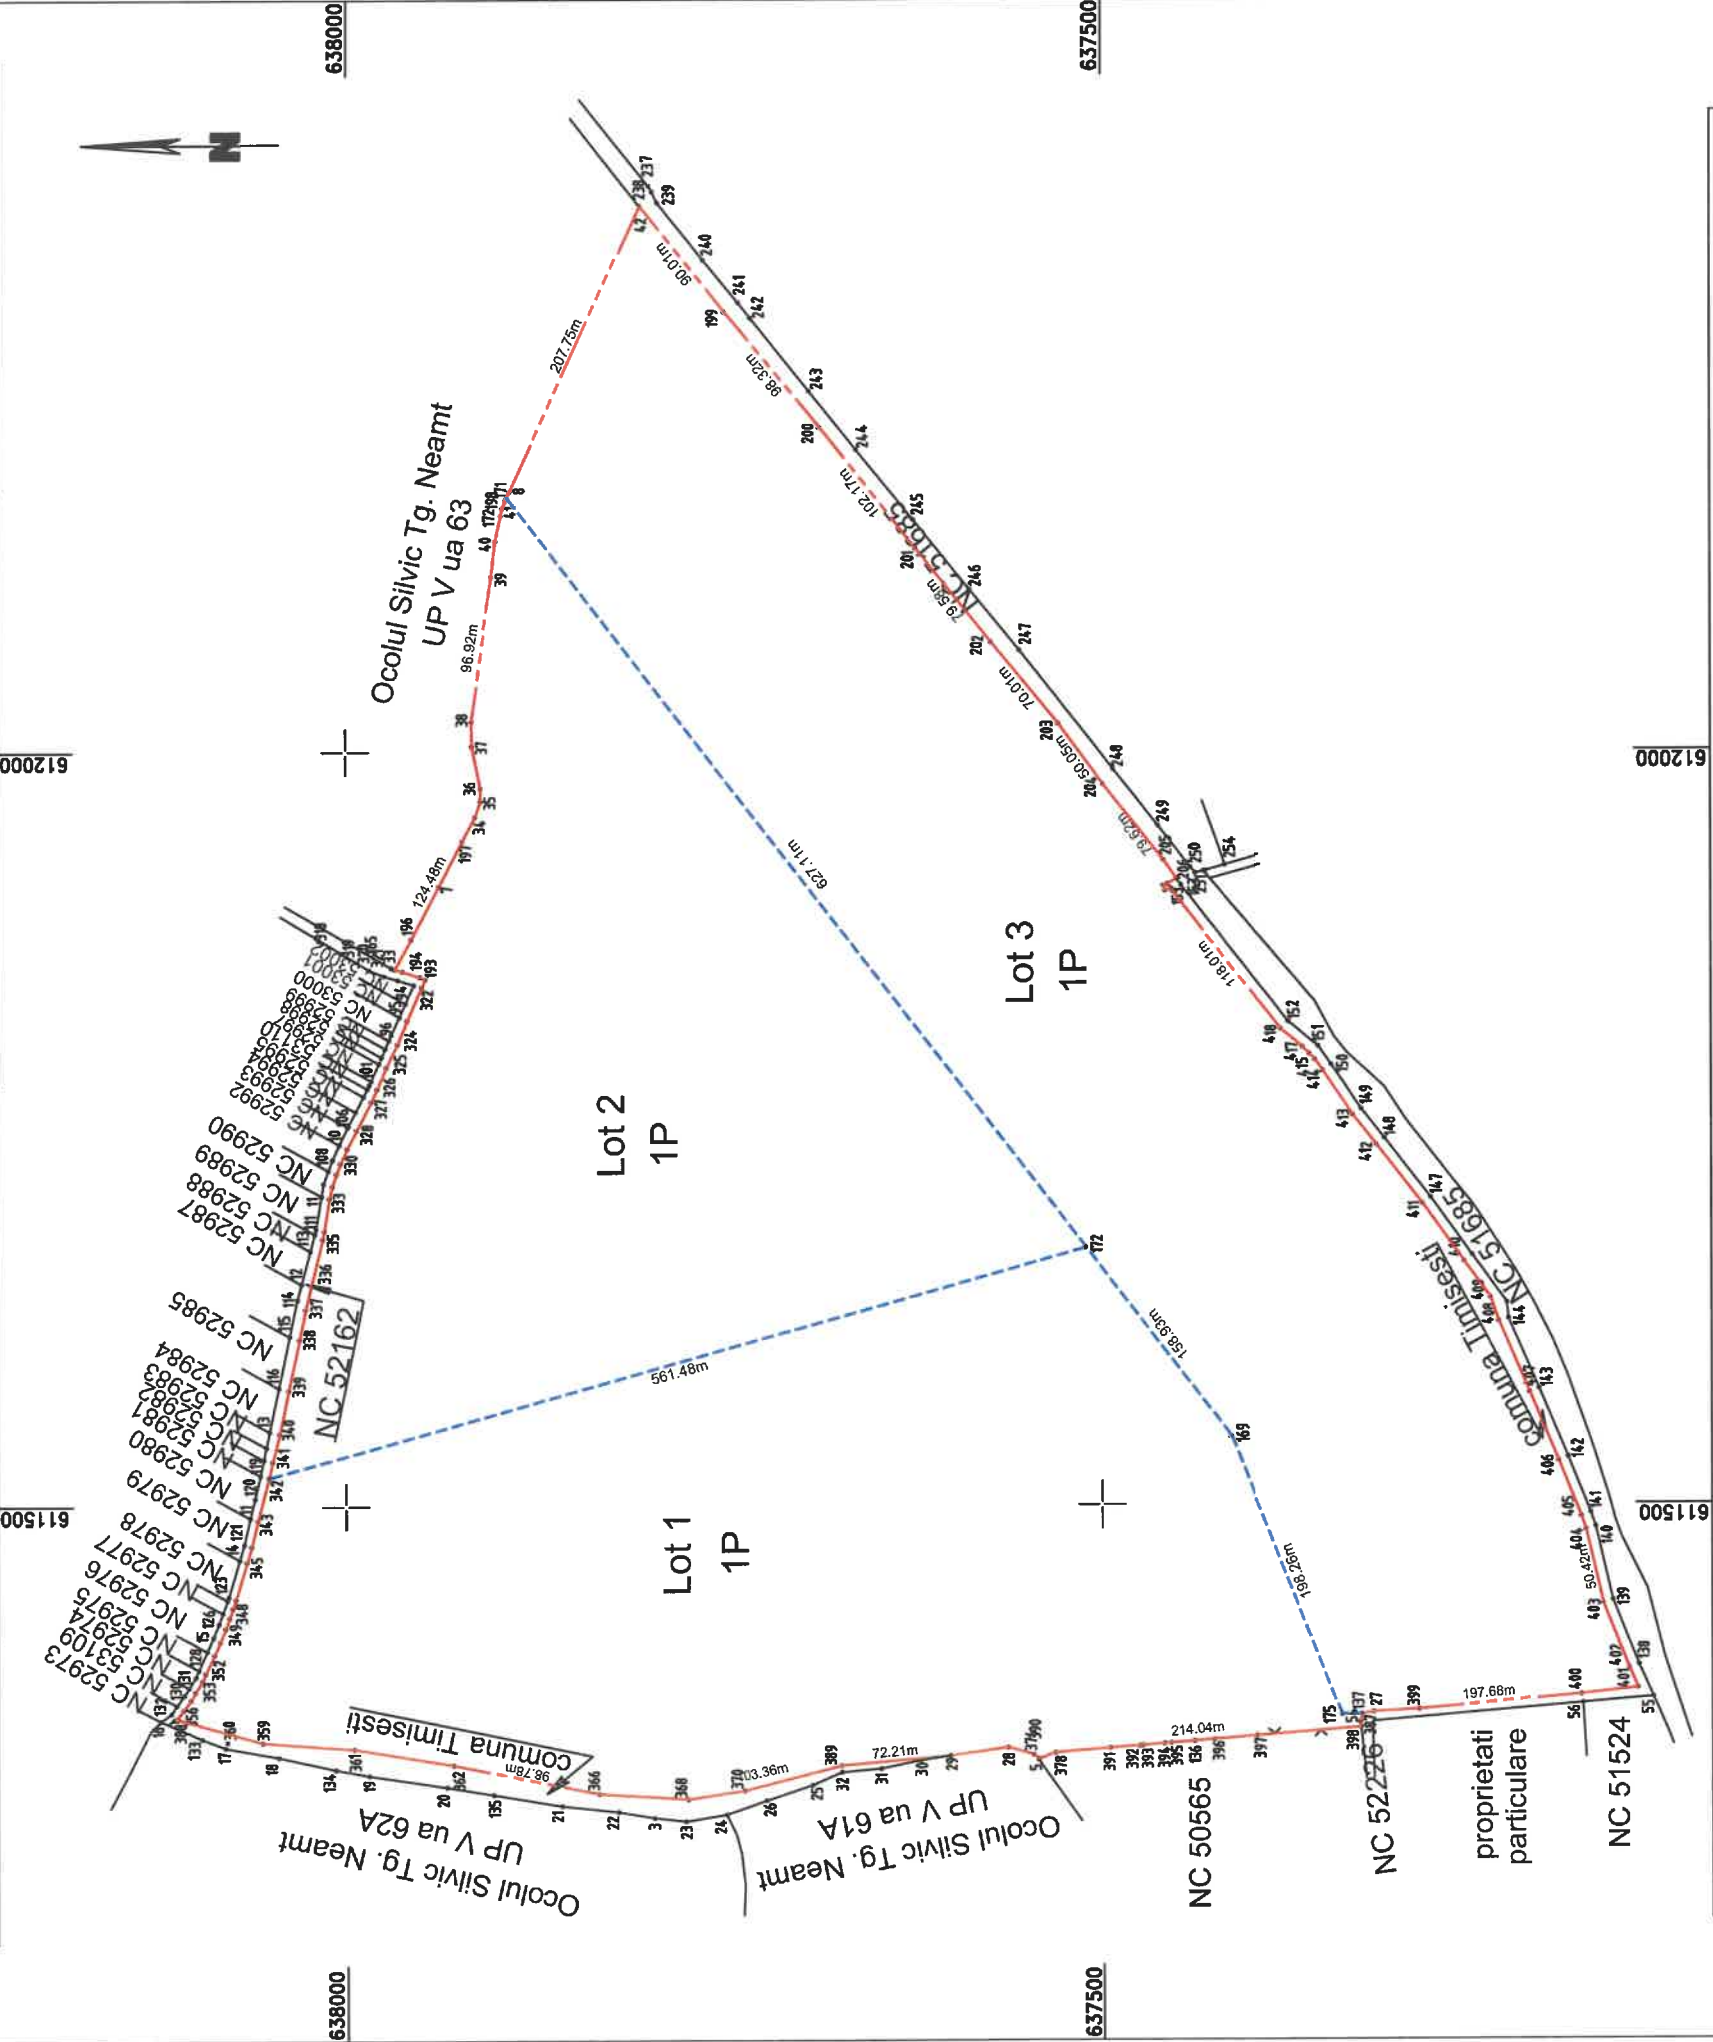

Tabel de miscare parcelara pentru alipire imobil							
Situatia actuala (inainte de dezlipire)				Situatia viitoare (dupa dezlipire)			
Nr. cad	Suprafata (mp)	Categoria de folosinta	Descrierea imobilului	Nr. cad	Suprafata (mp)	Categoria de folosinta	Descrierea imobilului
52507	553638	1P	Teren pasune		184038	1P	LOT 1 Teren pasune
					159000	1P	LOT 2 Teren pasune
					210600	1P	LOT 3 Teren pasune
Total	553638	-	-	Total	553638	-	-
Executant: Afrasinei Mircea Confirm executarea masuratorilor la teren, corectiunea intocmirii documentatiei cadastrale si corespondenta acesteia cu realitatea din teren.				Inspector Confirm introducerea imobilului in baza de date integrata si atribuirea numarului cadastral.			
Seria RO-B-F nr. 0976							
Data: 19.03.2026							