


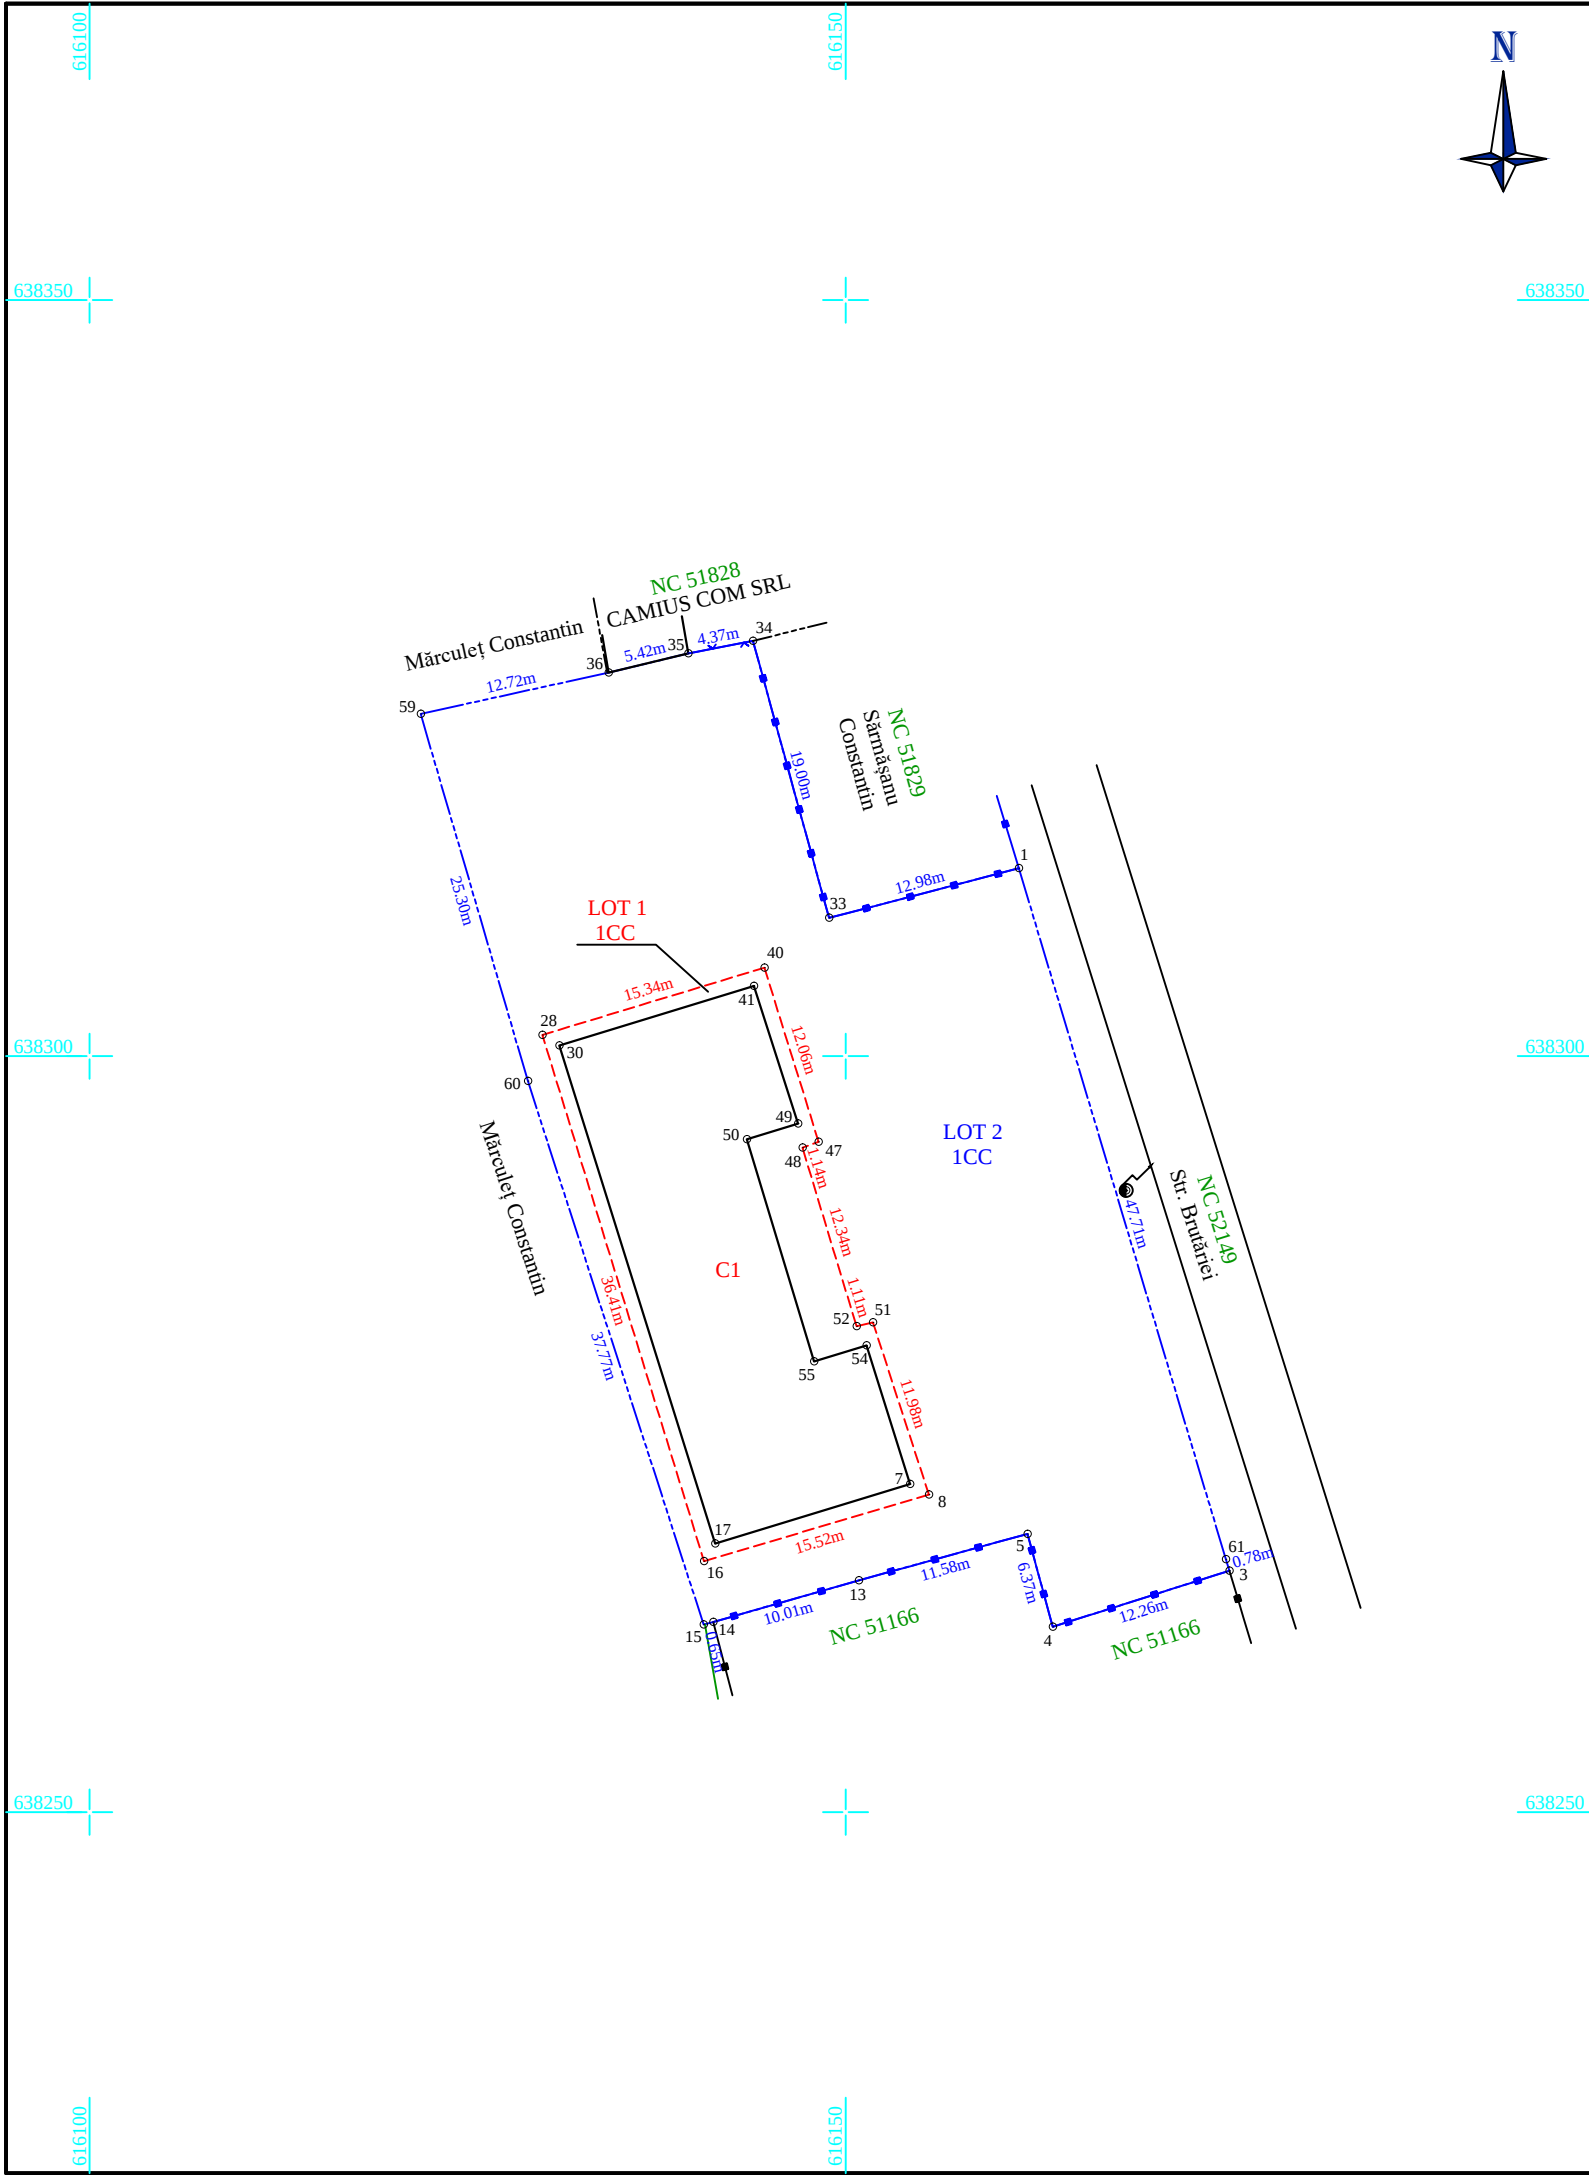

ANEXA NR. 17 la regulament

| Plan de amplasament și delimitare a imobilului cu propunerea de dezmembrare |  |                                          |  |                                                                         |  |  |  |
|-----------------------------------------------------------------------------|--|------------------------------------------|--|-------------------------------------------------------------------------|--|--|--|
| Scara 1:500                                                                 |  |                                          |  |                                                                         |  |  |  |
|                                                                             |  |                                          |  |                                                                         |  |  |  |
| Nr. cadastral                                                               |  | Suprafața măsurată a imobilului (mp)     |  | Adresa imobilului                                                       |  |  |  |
| 51300                                                                       |  | 2000                                     |  | Intravilan Timișești, Str. Brutăriei, Nr. 2, Com. Timișești, Jud. Neamț |  |  |  |
| Cartea Funciară nr.                                                         |  | Unitatea Administrativ Teritorială (UAT) |  |                                                                         |  |  |  |
| 51300                                                                       |  | Timișești                                |  |                                                                         |  |  |  |
|                                                                             |  |                                          |  |                                                                         |  |  |  |
| </                                                                          |  |                                          |  |                                                                         |  |  |  |