



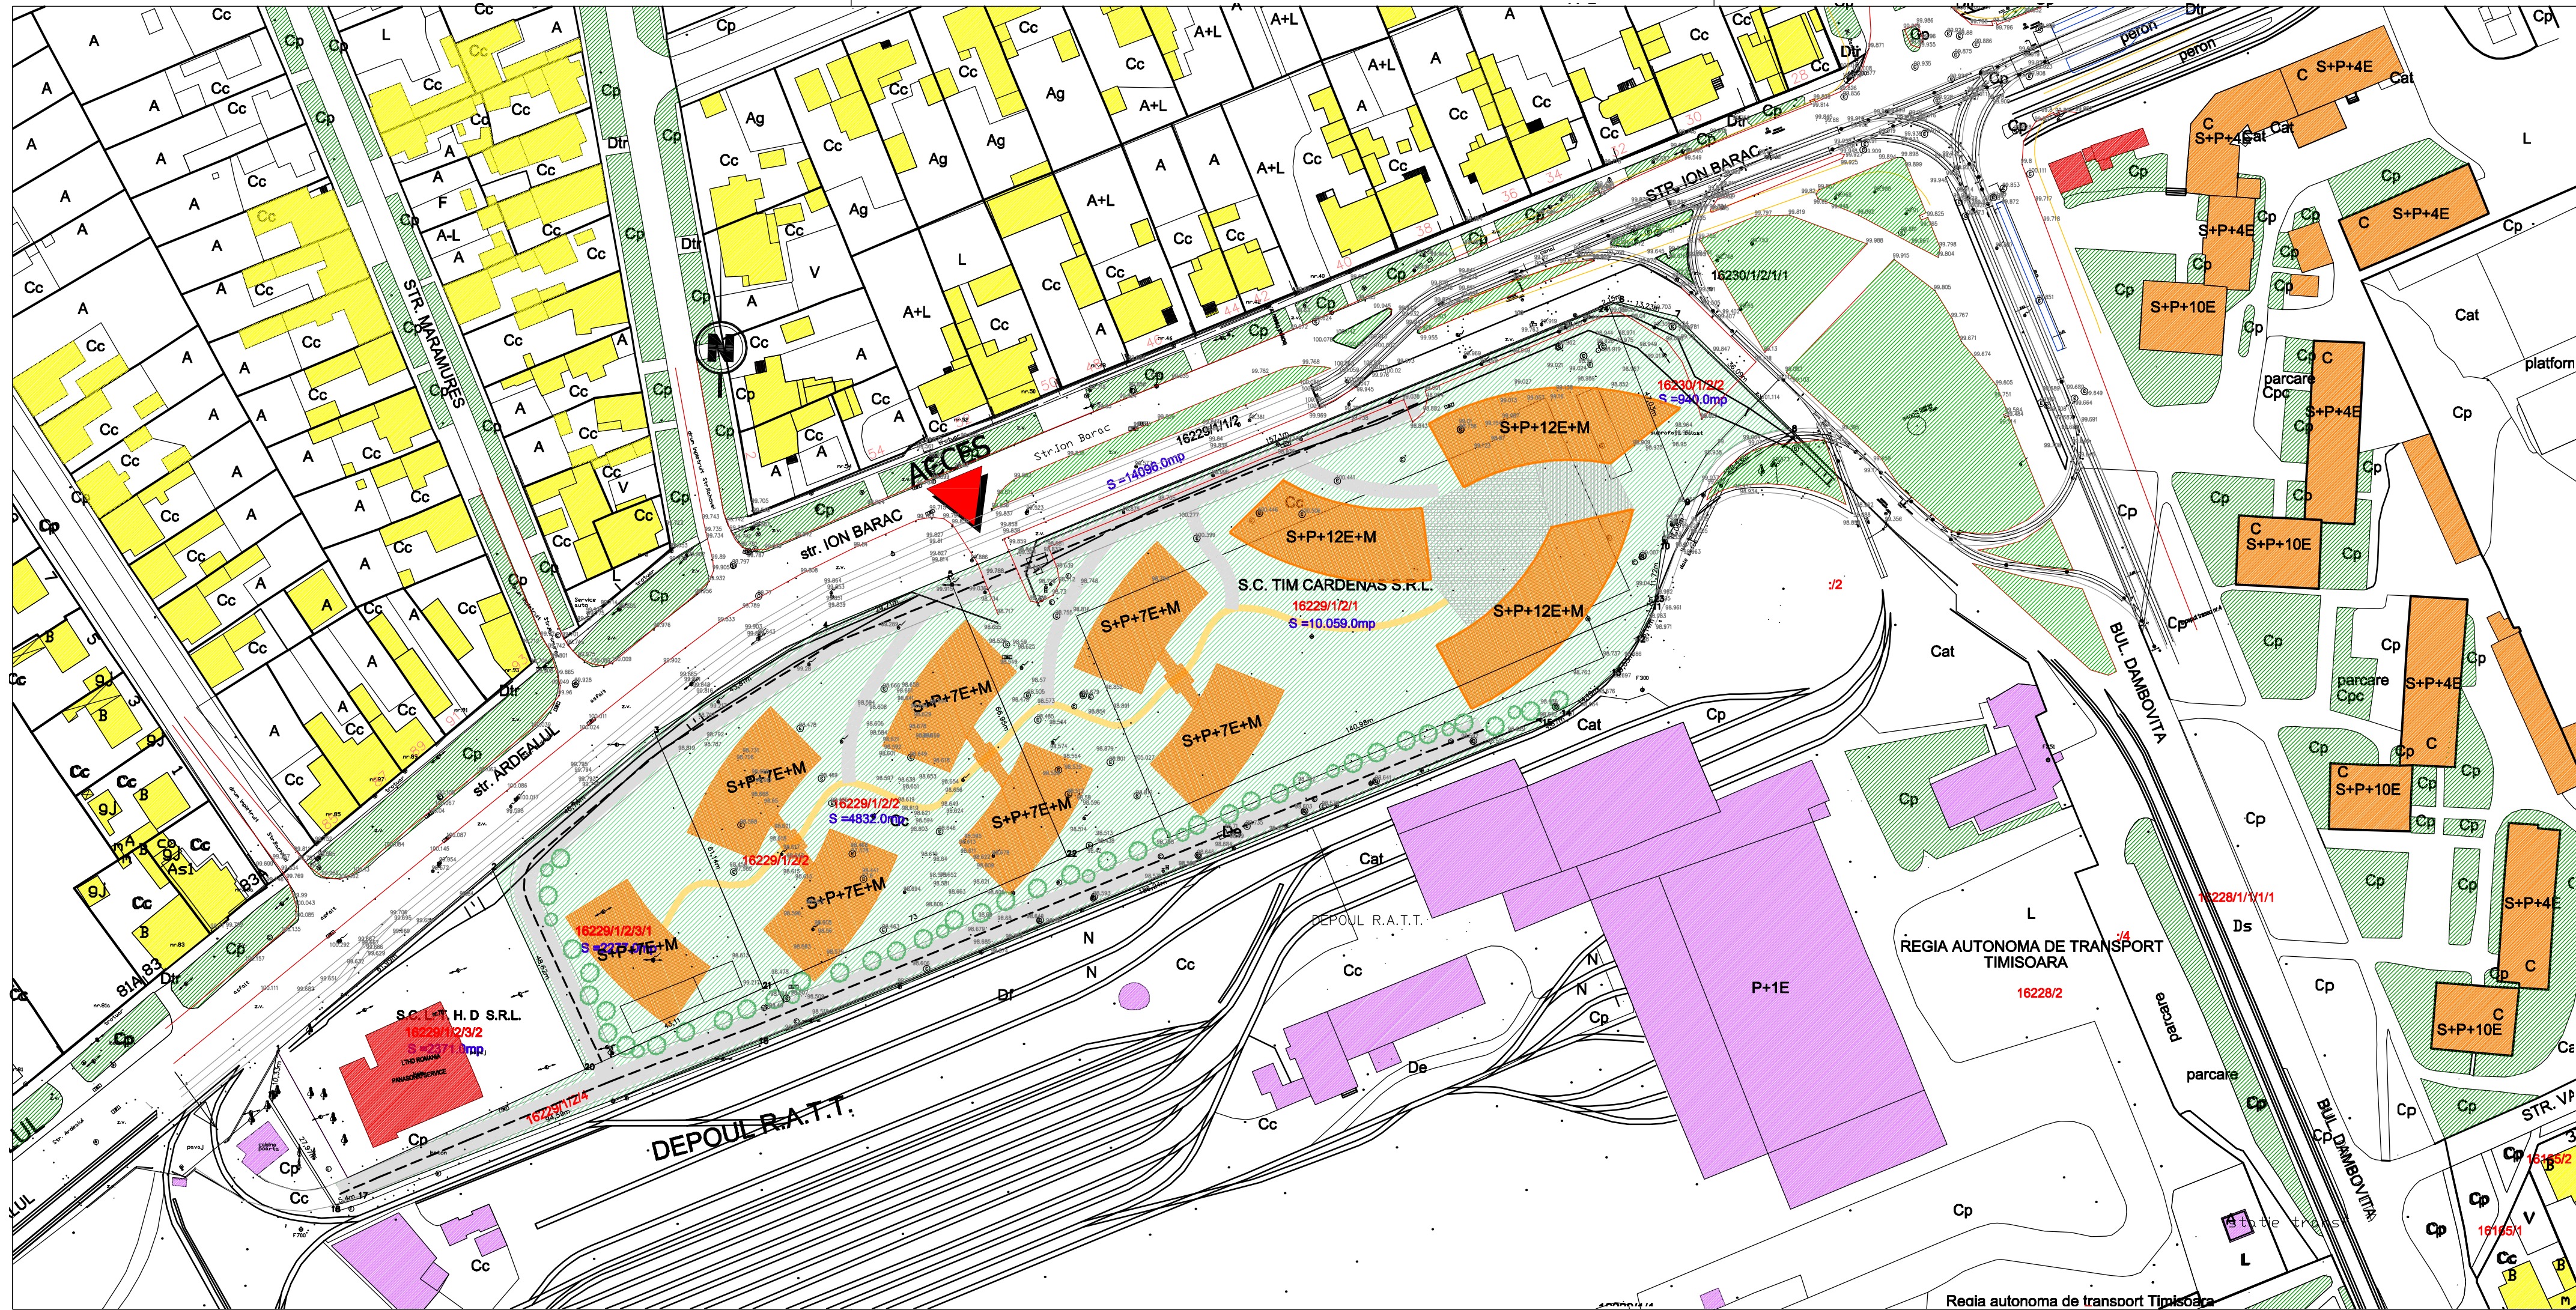

ANSAMBLU DE LOCUINTE COLECTIVE
TIMISOARA, STR. ARDEALUL NR. 70
POSIBILITATI DE MOBILARE URBANISTICA

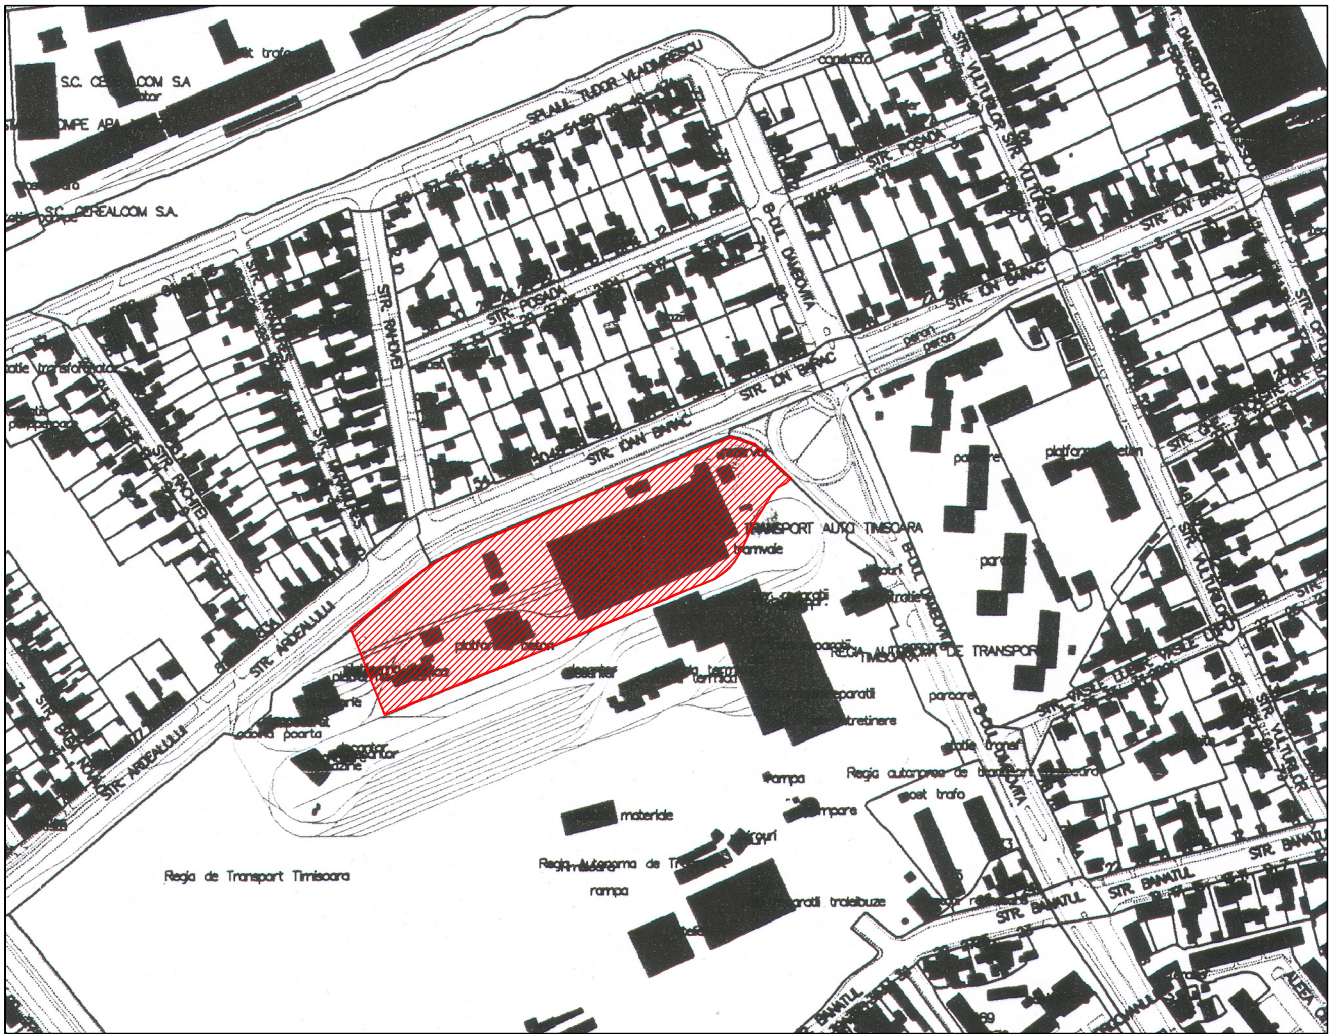

- LEGENDA
- Zona studiata
 - Limite de proprietate
 - Locuinte peste P+2 propuse
 - Alei carosabile propuse
 - Acces pe parcela

PILOT TEAM proiectare pentru constructii Str. Carpati nr. 15, Timisoara	PROIECT:	ANSAMBLU DE LOCUINTE COLECTIVE		numar proiect:	2.07/2006
	beneficiar:	S.C. TIM CARDENAS S.R.L.		data proiect:	MAI 2006
	amplasament:	STR. ARDEALUL NR. 70, TIMISOARA		faza:	P.U.D.
	denumire planşa:	POSIBILITATI DE MOBILARE URBANISTICA		data:	Aug.2006
intocmit:	Arh. Glad TUDORA			scara:	1:1000
desenat:	Arh. Alice NACU			numar planşa:	5a
verificat:	Arh. Laura MARCULESCU				