




PLAN URBANISTIC DE DETALIU
Constructii pentru servicii - Spalatorie auto

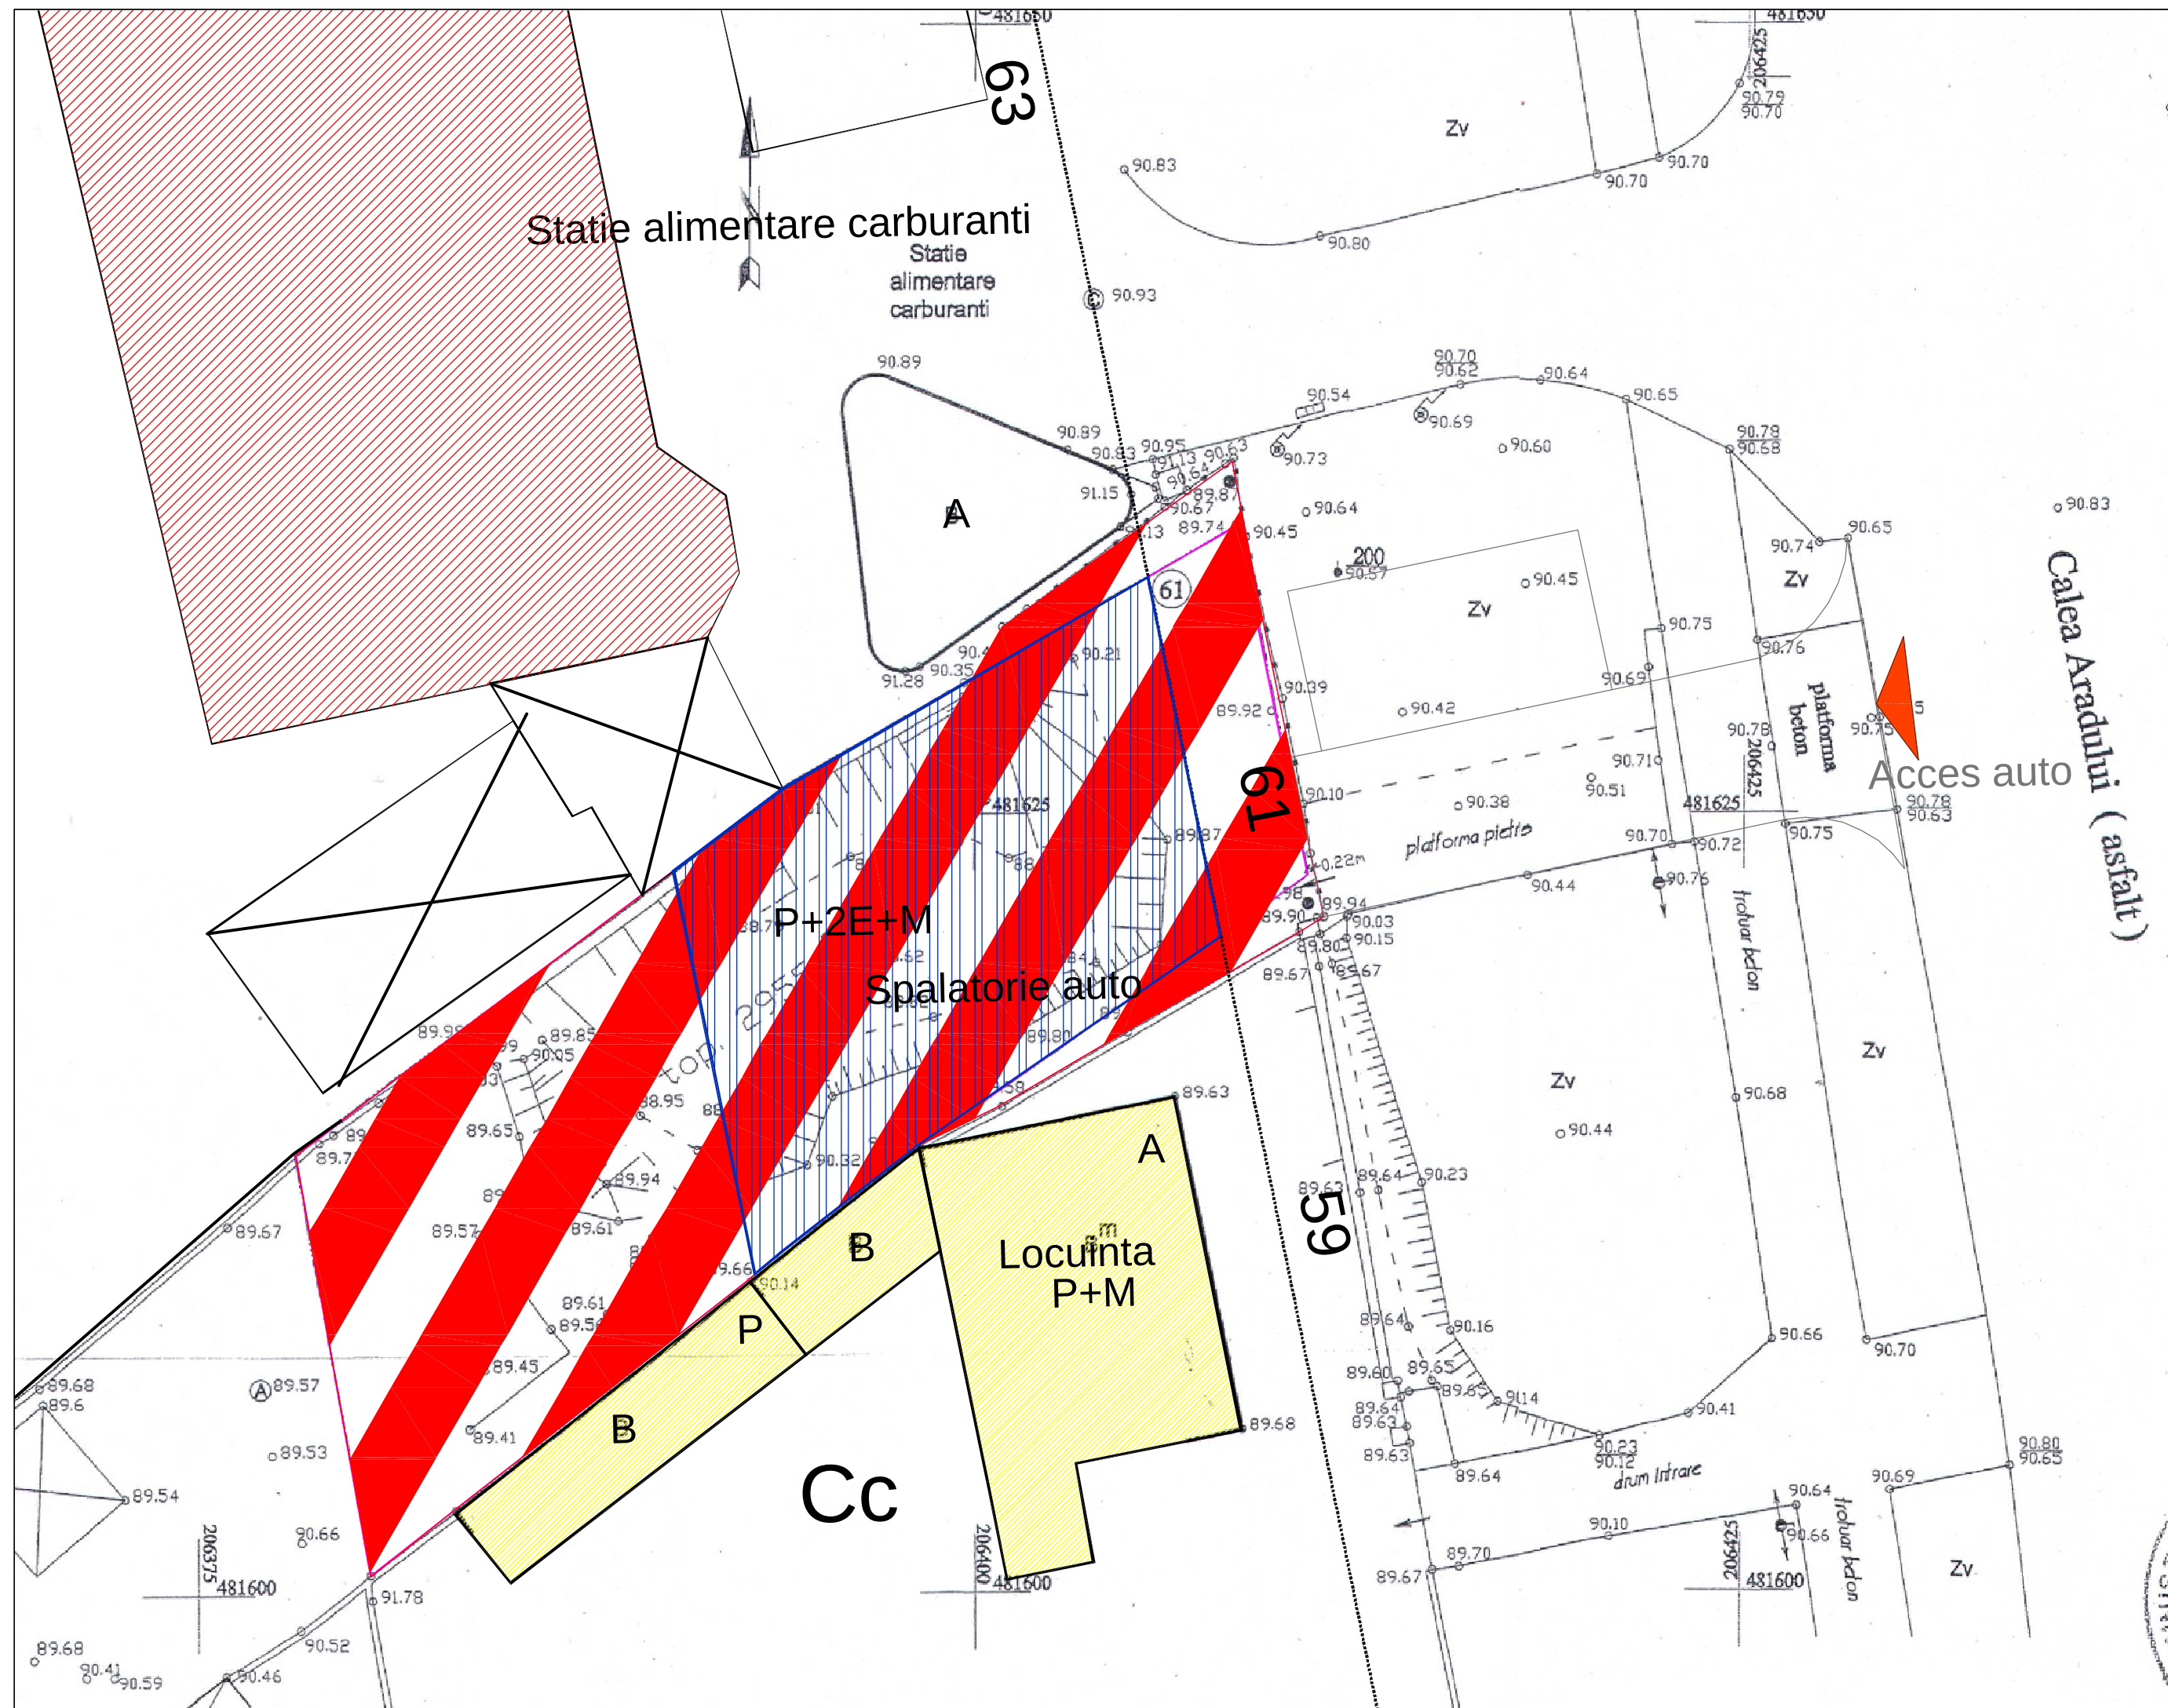

LEGENDA:

- Limita terenului studiat
- ▨ Zona pentru servicii/comert propusa
- ▨ Zona servicii, comert existenta
- ▨ Zona de locuinte si functiuni complementare
- ZV Zone verzi existente/propuse
- ▨ Limita de implantare a constructiilor
- ▨ Alinierea constructiilor
- ▨ Accese, platforme, parcaje
- ▨ Limite cadastrale

S.C. B-CUBB S.R.L. Lugoj, Str. Fagului 5, T/F 0266 329182 e-mail: office@b-cubb.ro - www.b-cubb.ro	PROIECT :	Constructii pentru servicii - Spalatorie auto	numar proiect:	03/2006
	amplasament :	Timisoara, Calea Aradului nr. 61	data proiect:	Sept. 2006
	beneficiar :	S.C. NEWDANYMAR S.R.L.	faza:	P.U.D.
	proiectat :	Arh. Glad Tudora	rev :	0
	desenat :	Arh. Glad Tudora	data elaborarii :	29/09/06
		02 REGLEMENTARI URBANISTICE	numar planşa :	02
			scara :	1:200