


Obiective de utilitate publica

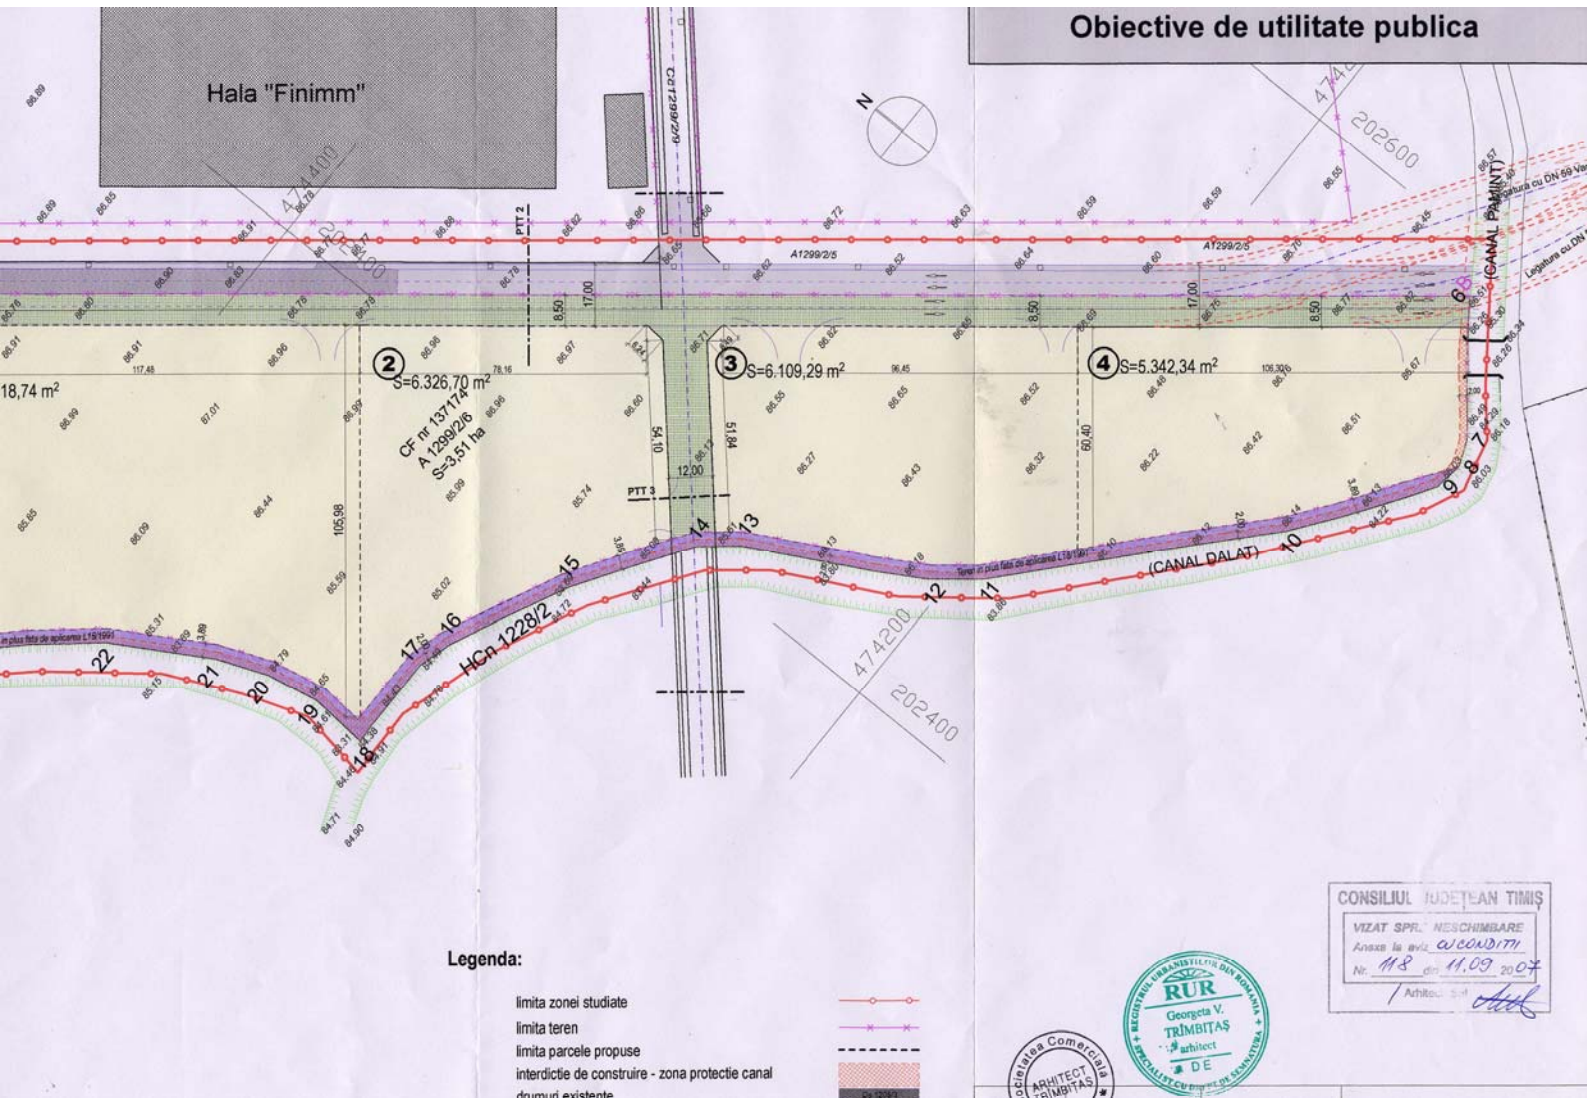

CONSILIUL JUDEȚEAN TIMIȘ
 VIZAT SPR. NESCHIMBARE
 Anexa la aviz de condiții
 Nr. 118 din 11.09.2007
 Arhitect: S. I.

