



P.U.D. LOCUINTE COLECTIVE - INTR. MARTIR IANOS PARIS (fosta Str. Valenii de Munte) Nr. 6

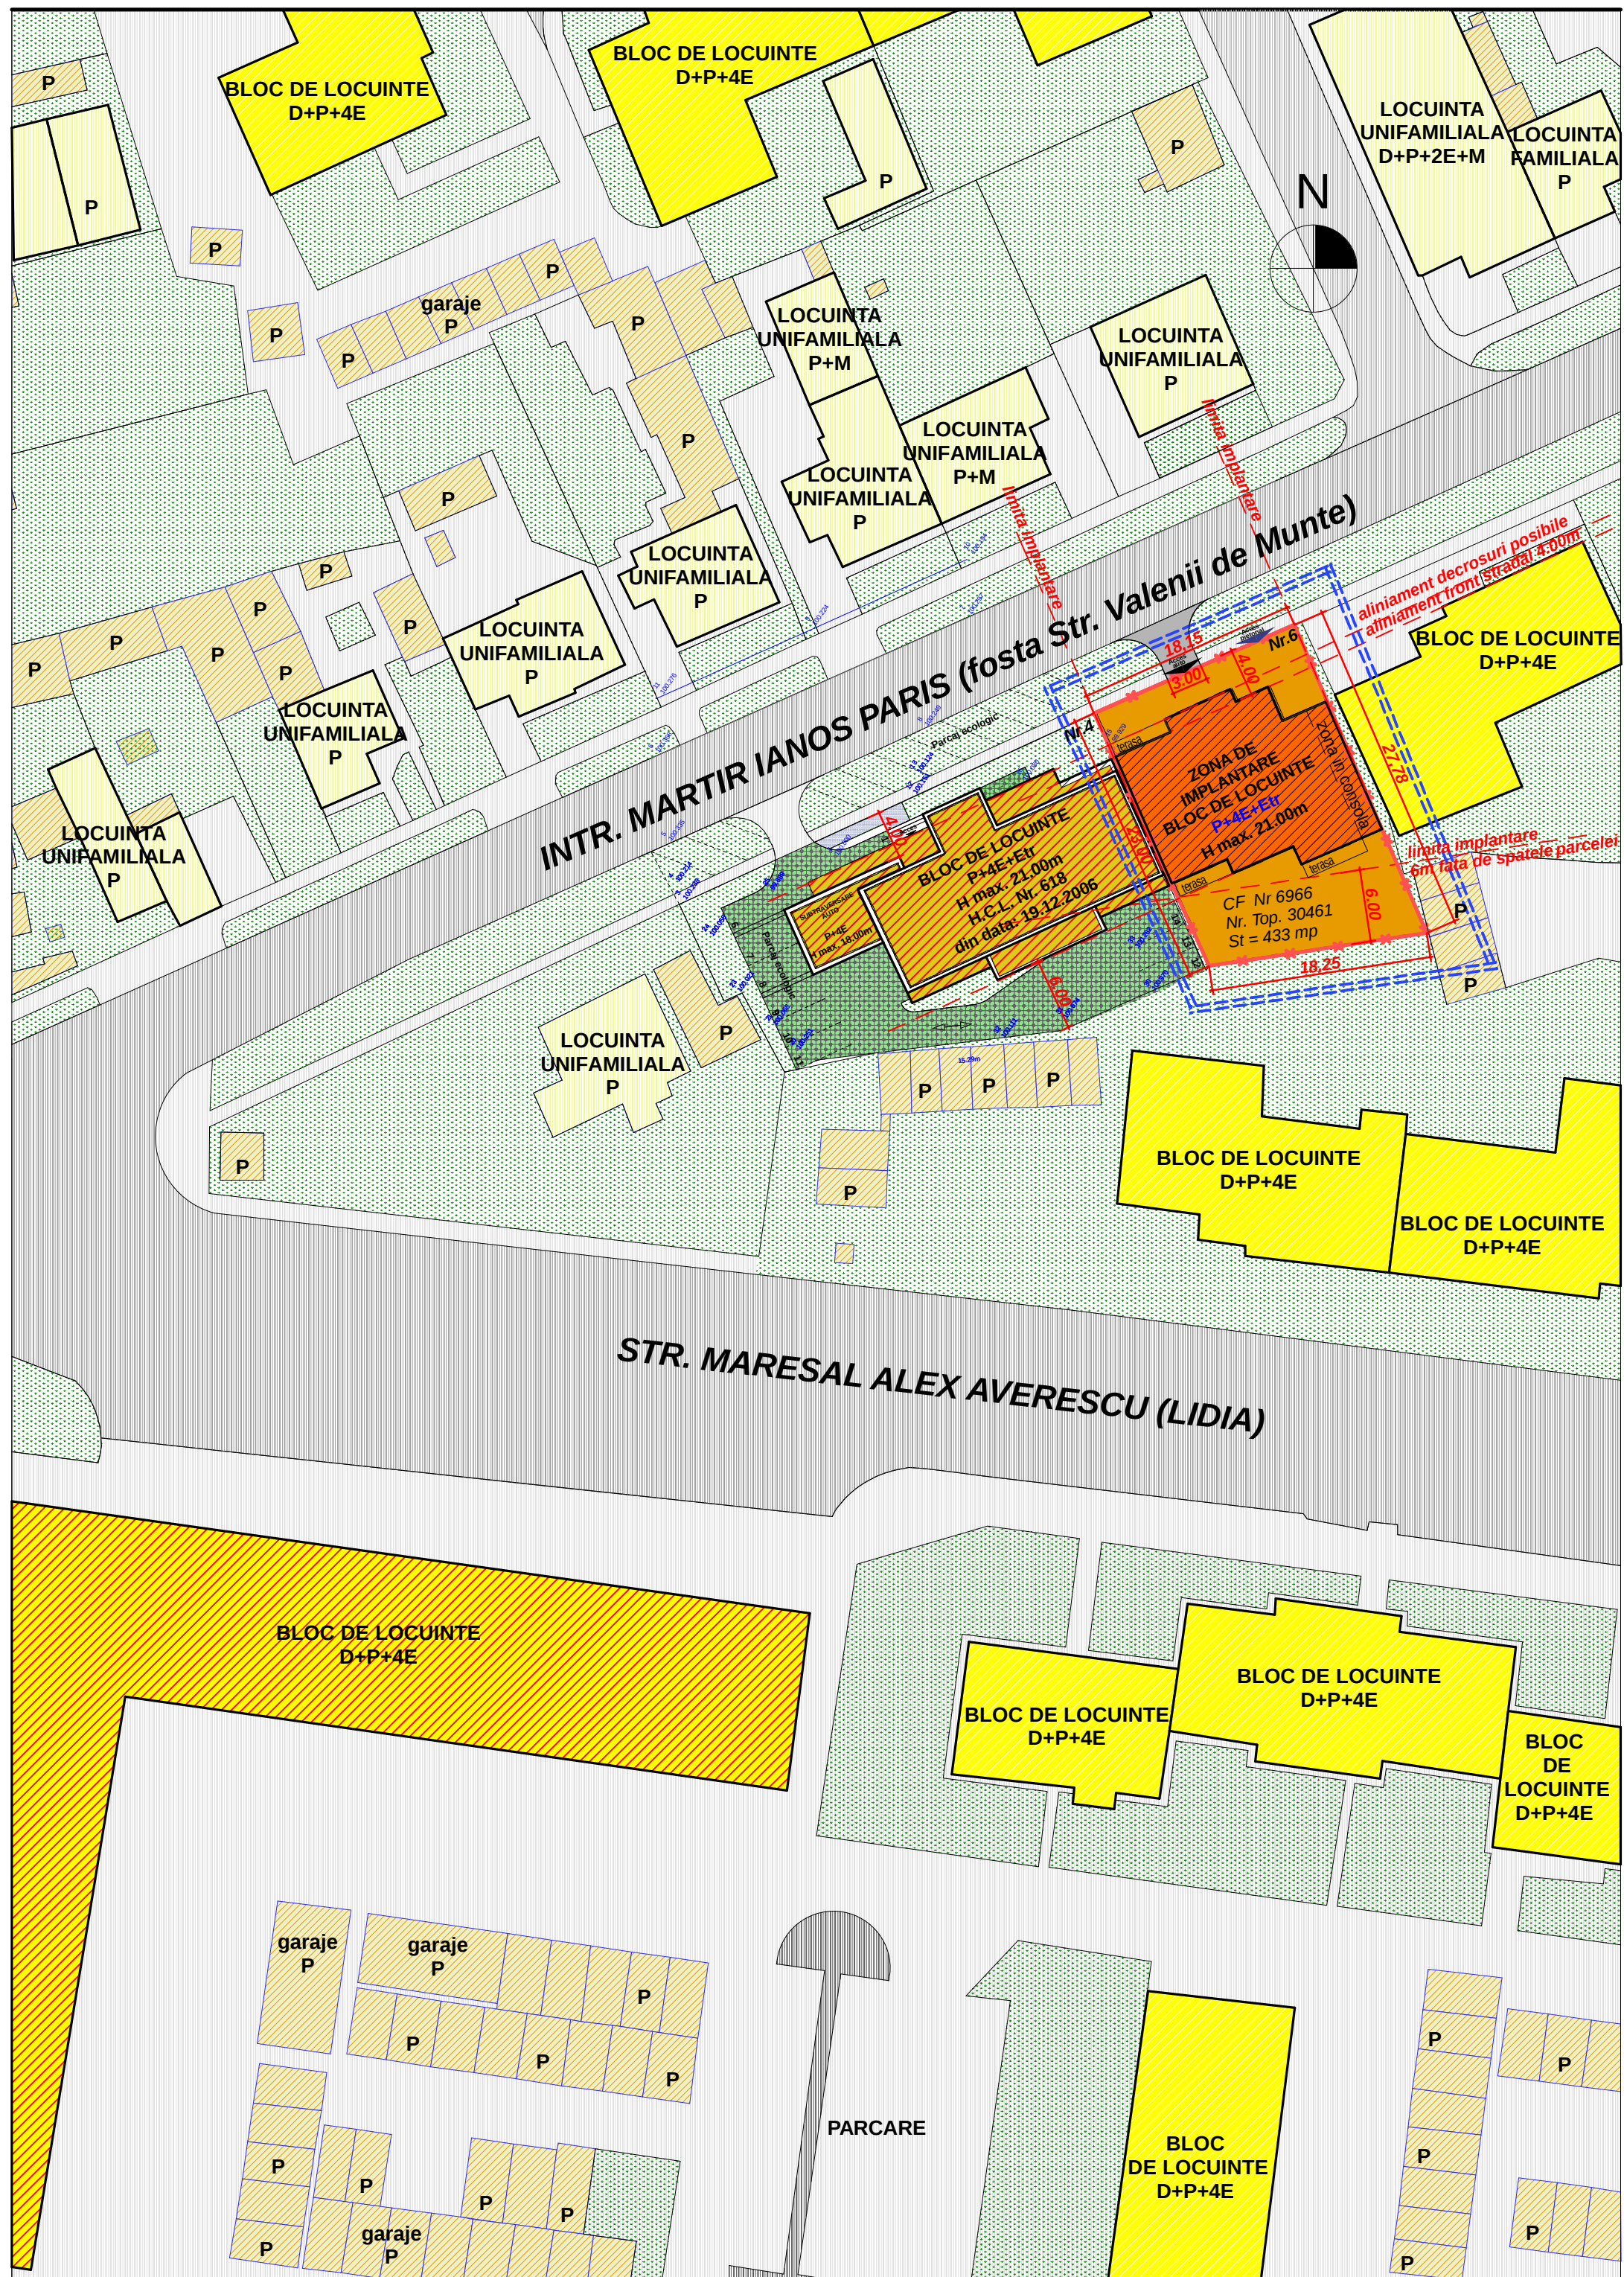

LEGENDA:

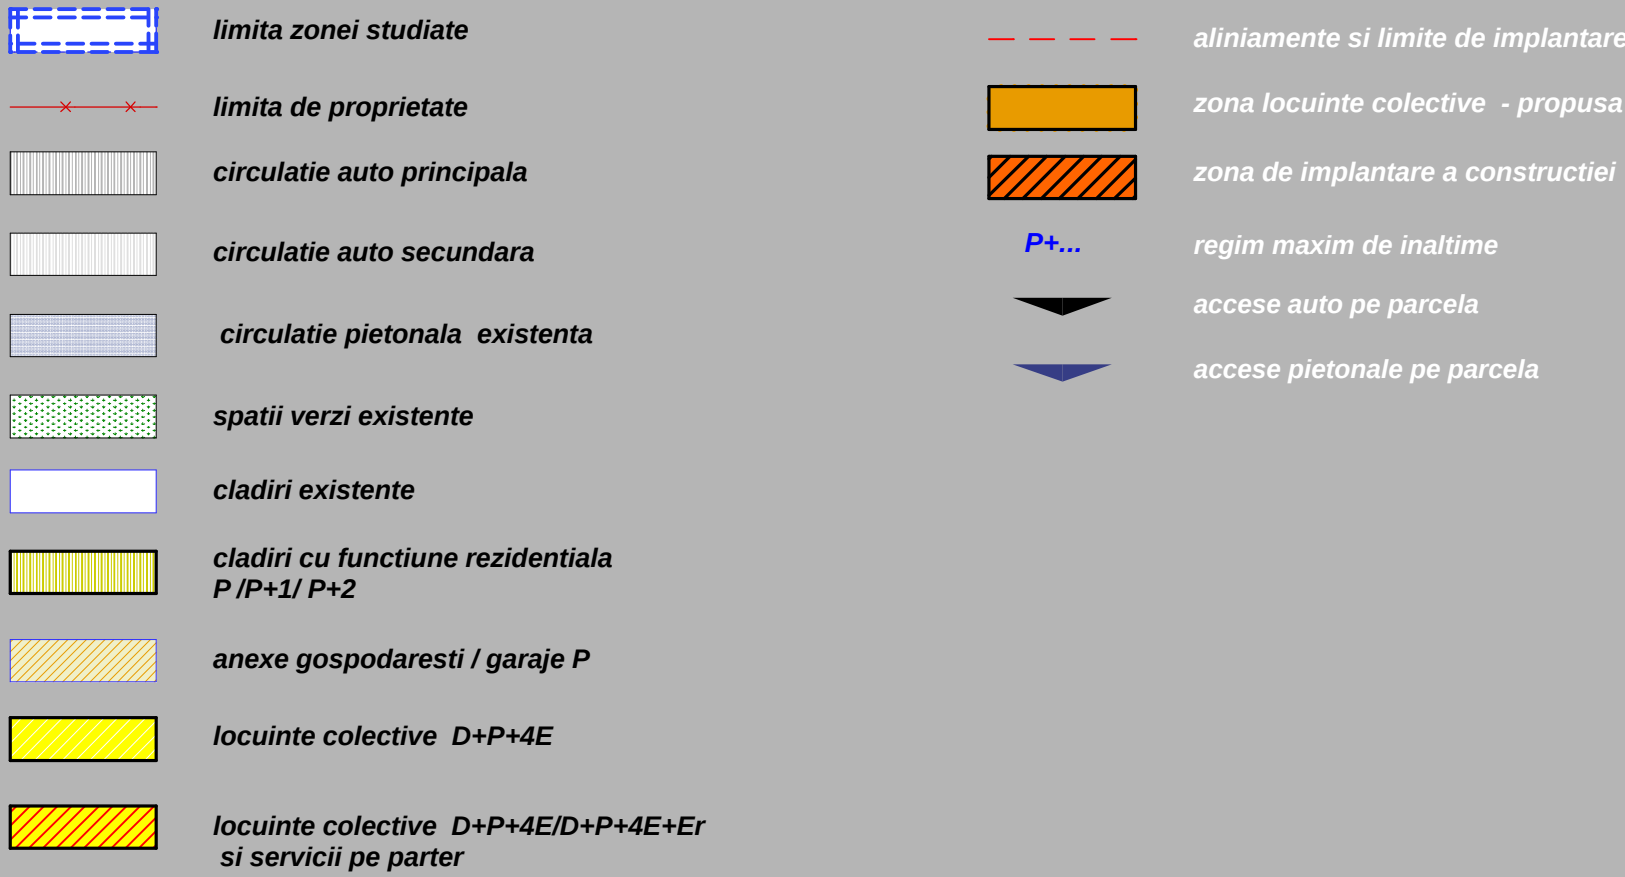


Indici de constructibilitate

Regim de inaltime:
- cladire P+4E+Er - functiune locuire

Inaltime maxima:
- 21.00 m la cornisa

POT = max. 45%
CUT = max. 3

1 loc parcare/ apartament
13 apartamente

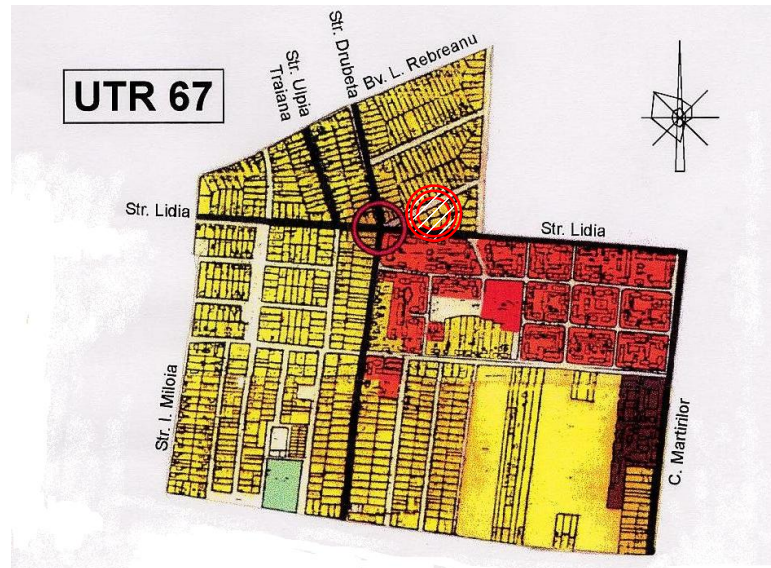

EXTRAS DIN P.U.G. TIMISOARA

	Situatia existenta (mp)	criterii	Situatia propusa mp	%
Terenul studiat	433	-	433	100
Circulatii pietonale, auto si parcaje	0	max. 45%	max. 194.85 1 loc parcare/ apartament	45
Spatii verzi	0	min. 10%	min. 43.3	10
Cladiri	163.5	max. 45%	max. 194.85	45
POT	37.75		max. 45%	
CUT	0.37		max. 3	

Verificator / expert	Nume	Semnatura	Cerinta	Referat / Expertiza Nr. / Data	Proiect nr.:
Atelierele ArhITECH				Beneficiar: RADOSAV HORTENSIA	75/SAN3-1/07
proiectare complexa in constructii civile si industriale				Amplasament: Timisoara, Str. Paris Ianos Martir (fosta Valenii de Munte) Nr.6	
	Nume	Semnatura	Scara:	Titlu proiect: CONSTRUCTIE PENTRU LOCUINTE COLECTIVE in regim P+4E+Er - PUD -	Faza: PUD
Sef proiect	arh. E. Filip		1:500		
Proiectat	arh. E. Filip/Zama-Neagra		Data:	Titlu plansa: REGLEMENTARI URBANISTICE	Plansa nr: 02-A
Desenat	carh. A. Zama-Neagra		Feb. 2008		