


P.U.D. LOCUINTE COLECTIV E - INTR. MARTIR IANOS PARIS (fosta Str. Valenii de Munte) Nr. 6

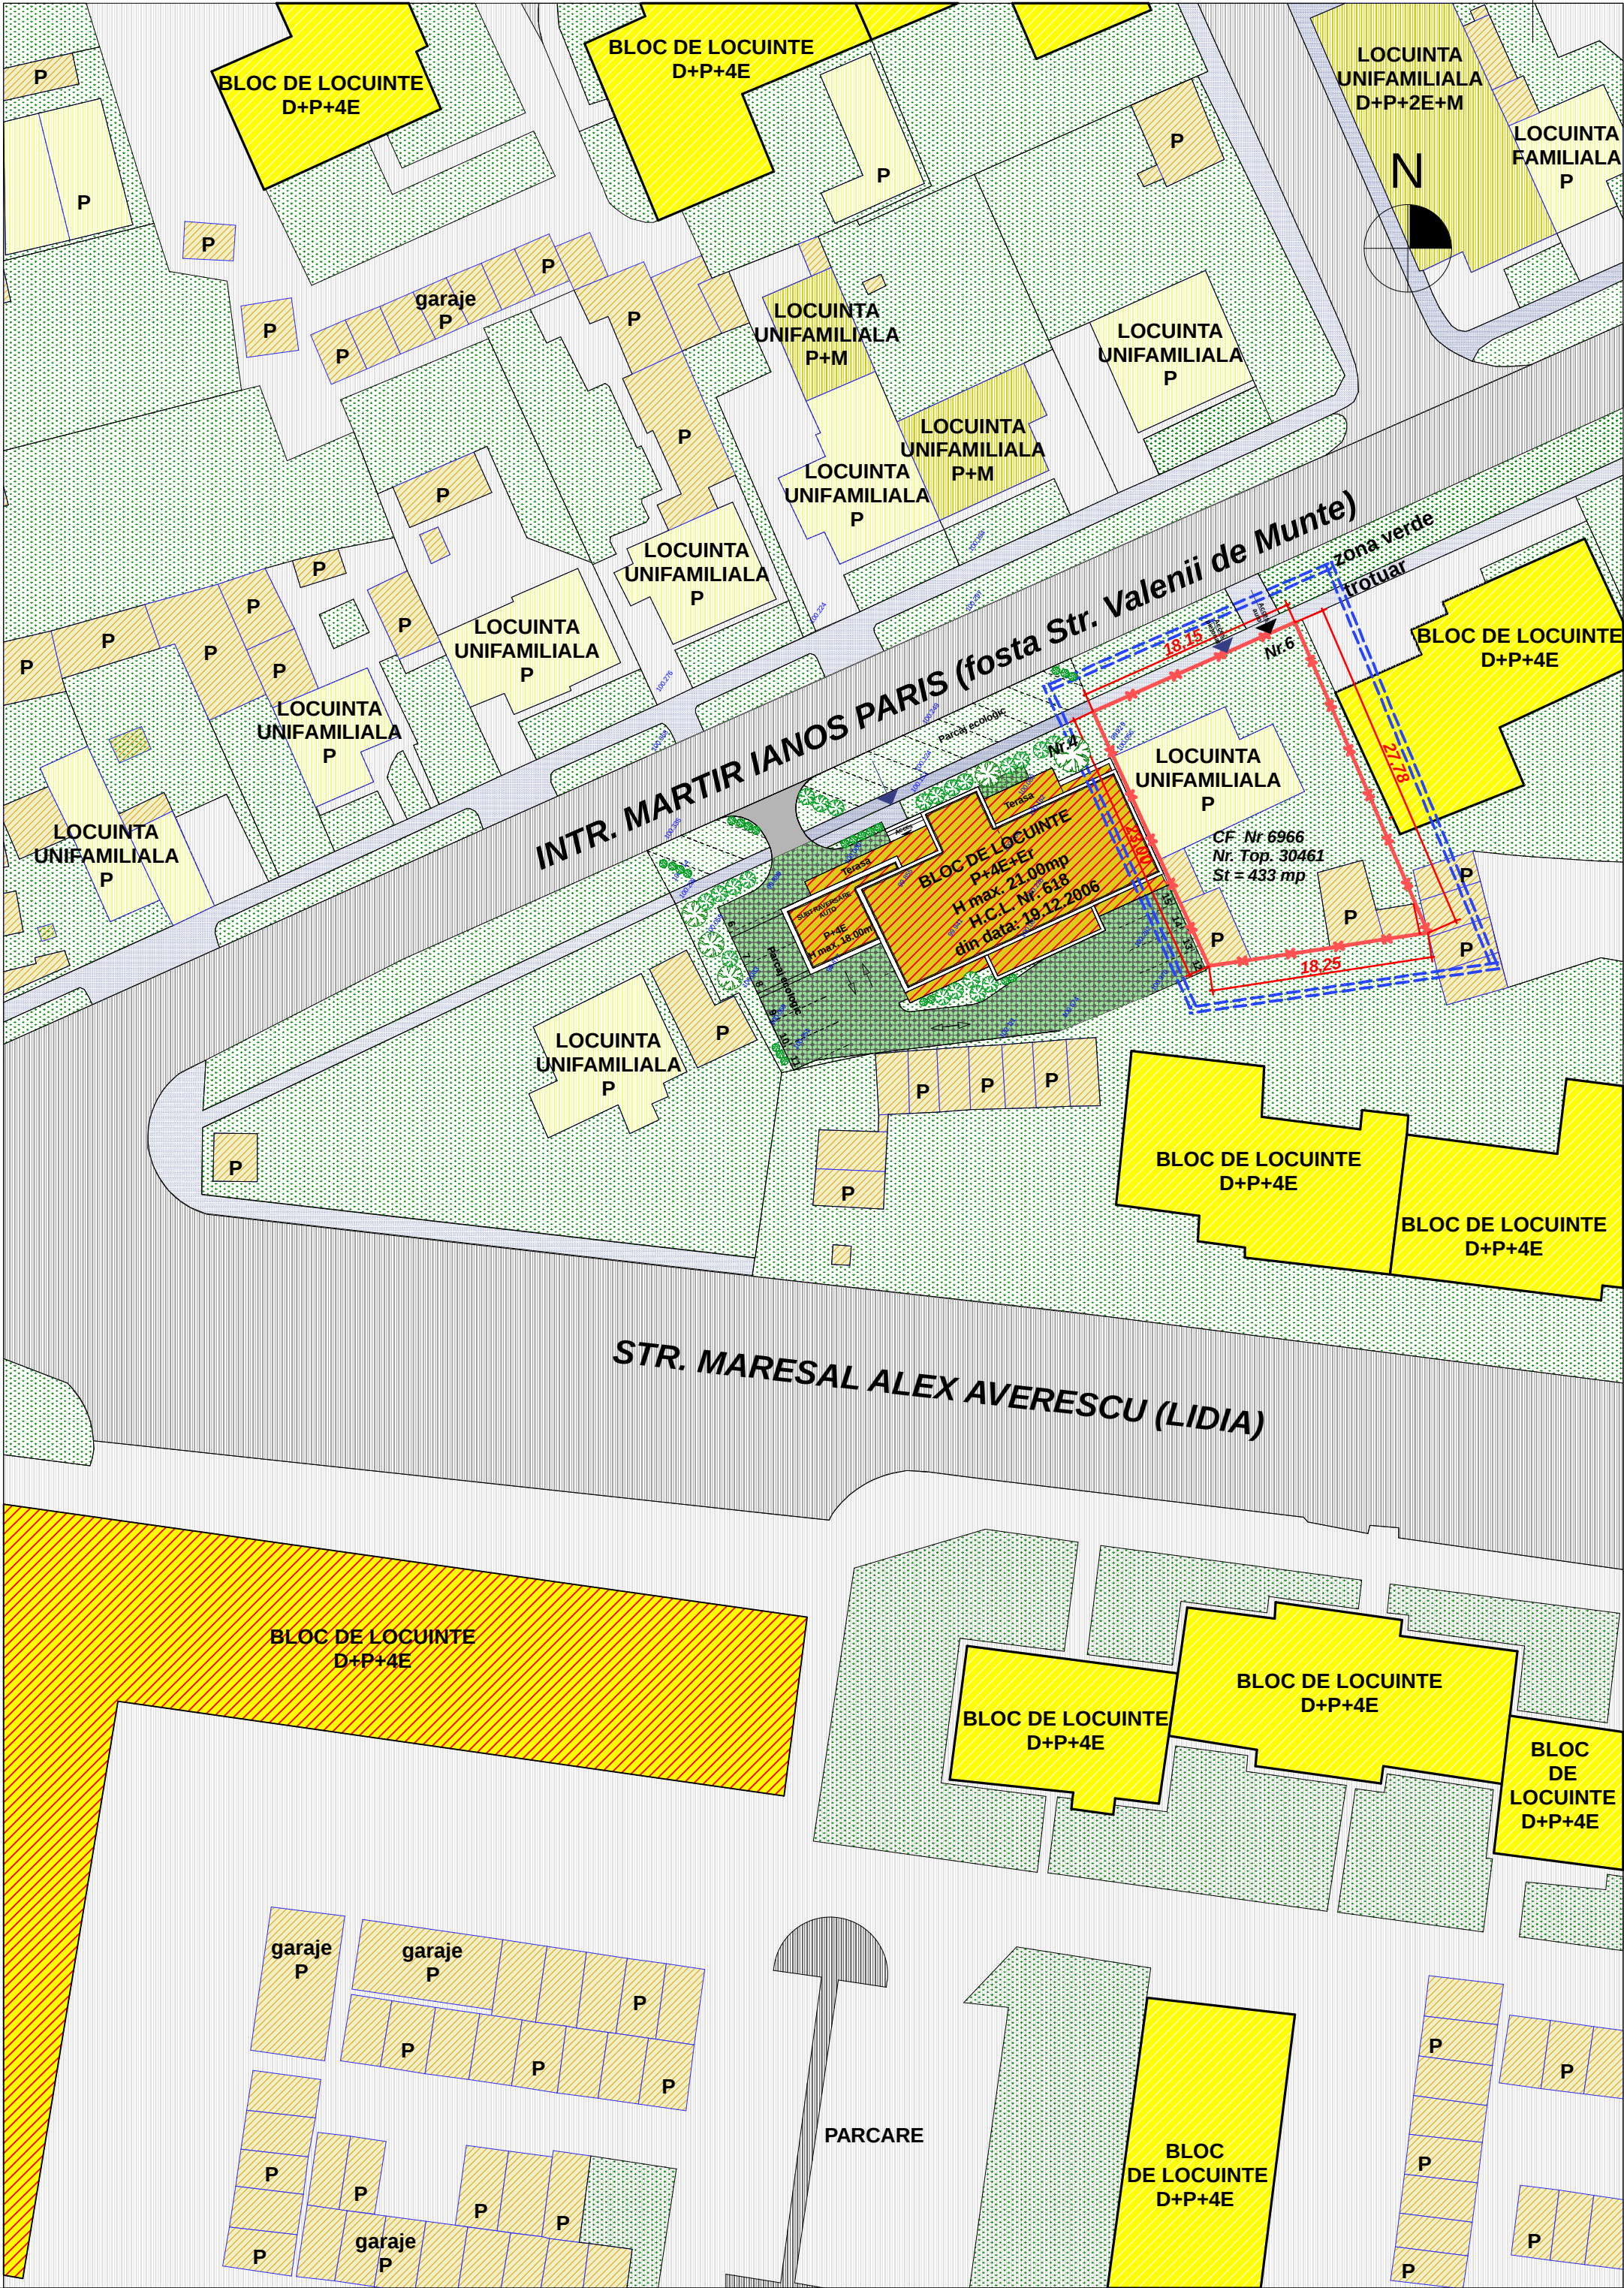

LEGENDA:

- limita zonei studiate
- limita de proprietate
- circulatie auto principala
- circulatie auto secundara
- circulatie pietonala existenta
- spatii verzi existente
- cladiri existente
- cladiri cu functiune rezidentiala D+P / P
- cladiri cu functiune rezidentiala P+1- D+P+1
- anexe gospodaresti / garaje P
- cladiri locuire colectiva D+P+4E si servicii pe parter
- cladiri locuire colectiva D+P+4E
- accese auto si pietonale existente
- accese pietonale existente




PLAN DE INCADRARE 1:5000

Indici de constructibilitate

POT exist. = 37.75%
CUT exist. = 0.37

Regim de inaltime:
- locuinta unifamiliala P

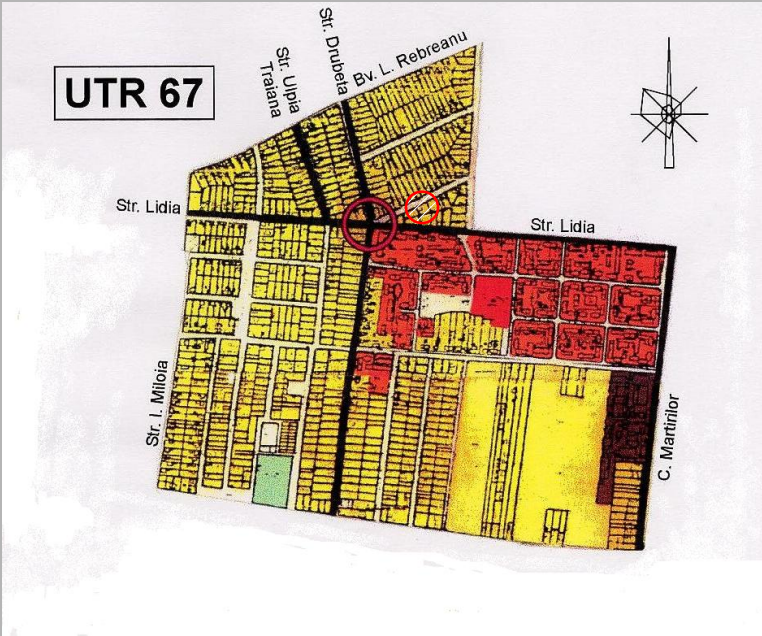

EXTRAS DIN P.U.G. TIMISOARA

Verificator / expert	Nume	Semnatura	Cerinta	Referat / Expertiza Nr. / Data	Proiect nr.:
Atelierele ArhiTECH				Beneficiar: RADOSAV HORTENSIA	75/SAN3-107
proiectare complexa in constructii civile si industriale				Amplasament: Timisoara, Str. Paris Ianos Martir (fosta Valenii de Munte) Nr.3	Faza: PUD
	Nume	Semnatura	Scara: 1:500	Titlu proiect: CONSTRUCTIE PENTRU LOCUINTE in regim P+4E+Etr - PUD -	Plansa nr: 01-A
Sef proiect	arh. E. Filip		Data: Feb. 2008	Titlu plansa: SITUATIA EXISTENTA	
Proiectat	arh. E. Filip/Zama-Neagra				
Desenat	carh. A. Zama-Neagra				