


P.U.D. LOCUINTE COLECTIV E - Str. Grigore Alexandrescu / Str. Nicolae Table

LEGENDA:			
	limita zonei studiate		spatii verzi
	limita de proprietate		teren viran cu vegetatie necontrolata
	circulatie auto (prospect stradal propus)		locuinte unifamiliale, max. P+2E
	zona rezidentiala		locuinte colective, P+4E+M / P+7+M
	circulatie pietonala		cladiri anexa
	pista biciclete		cladiri servicii
			teren cu destinatie speciala (unitate militara)
			aliniamente si limite de implantare
			zona de implantare - bloc de locuinte
			accese auto pe parcela
			zona de implantare spatii verzi, circulatii auto si pietonale, parcaje

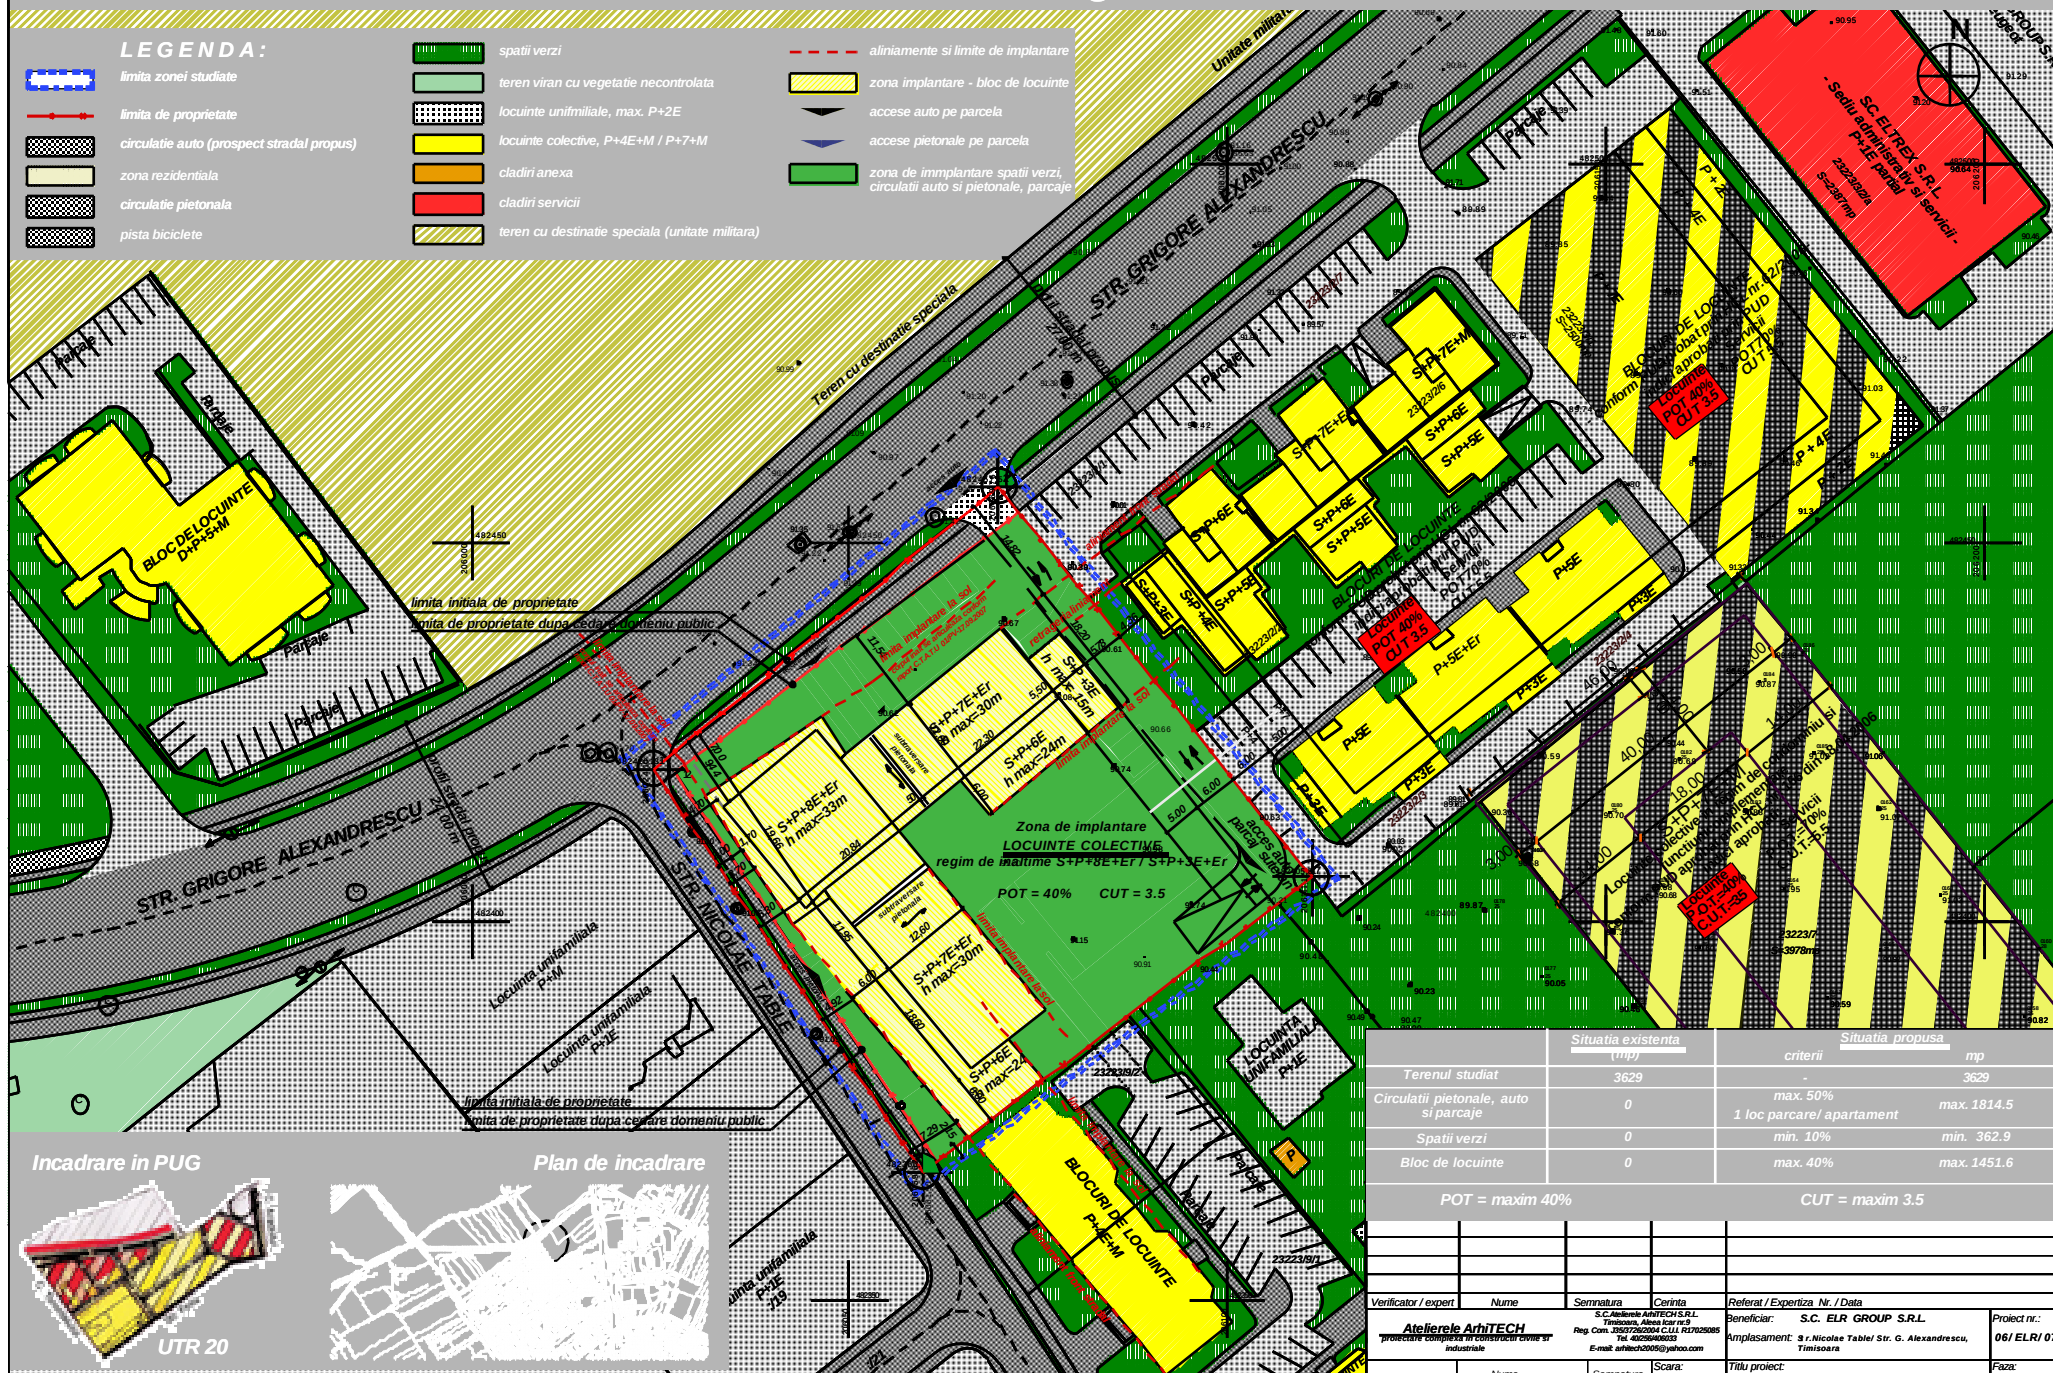


Incadrare in PUG



UTR 20

Plan de incadrare

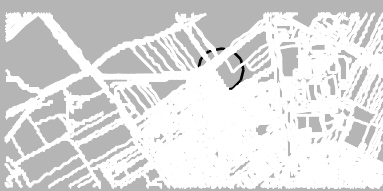

P.U.D. LOCUINTE COLECTIV E

Bloc de locuinte colective
Regim de inaltime: S+P+8E - S+P+3E+Er
H max +33.00m fata de C.T.S

	Situatia existenta (imp)	criteri	Situatia propusa mp
Terenul studiat	3629	-	3629
Circulatii pietonale, auto si parcaje	0	max. 50% 1 loc parcare/ apartament	max. 1814.5
Spatii verzi	0	min. 10%	min. 362.9
Bloc de locuinte	0	max. 40%	max. 1451.6
POT = maxim 40%		CUT = maxim 3.5	

	</
--	--	----