


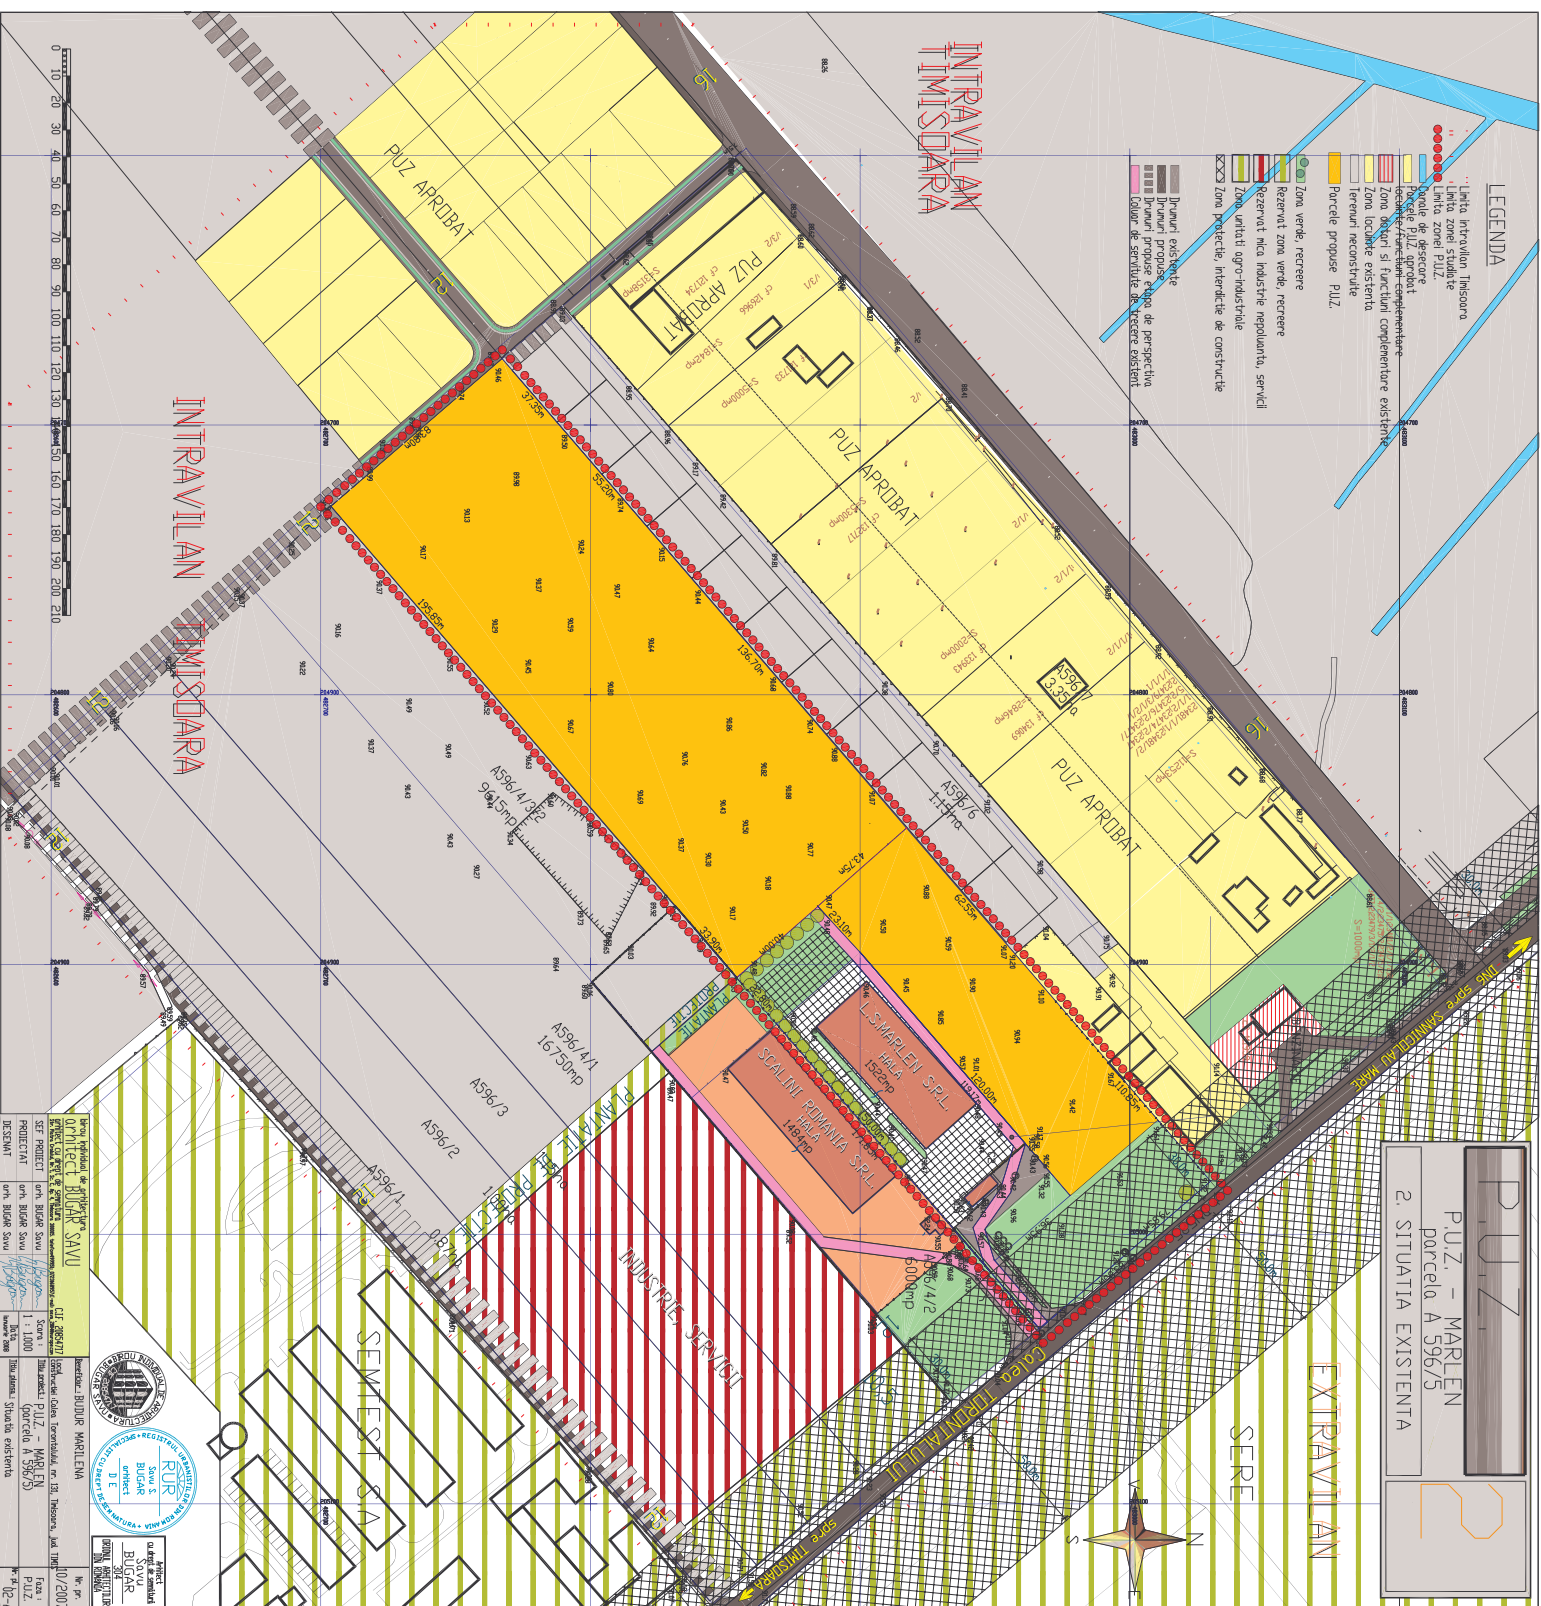

P.U.Z. - MARLEN
parcela A 596/5

2. SITUAȚIA EXISTENTĂ