



 

- LEGENDA P.U.Z.**
- LIMITE**
 - LIMITA DE PROPRIETATE
 - LIMITA ZONA STUDIATA
 - LIMITA ZONA DE CONSTRUIRE
 - LIMITA INTRAVILAN TIMISOARA
 - POLOANZA TERENURILOR**
 - ZONA CONSTRUIBILA
 - CONTUR POSIBIL CONSTRUCIE
 - Construcții industriale, depozite agricole
 - SPATIU VERDE
 - CANAL PROPUIS PENTRU DEVIERE
 - CANAL DE VIAȚ
 - GOSPODĂRIE COMUNALA
 - CAI DE COMUNICATIE**
 - CALE FERATA SI ZONA FEROVARA AFERENTA
 - DRUMURI EXISTENTE
 - DRUMURI PROPUSE
 - CALE FERATA
 - ZONE DE PROTECTIE**
 - CULOAR DE PROTECTIE L.E.A. 110KV 3m, L.E.A. 20KV 24m
 - ZONA DE SIGURANTA FEROVARA 20m DIN AX
 - CULOAR DE PROTECTIE CALE FERATA 100m DIN AX
 - UTILITATI**
 - LES EXISTENTA
 - LES DEVIATA
 - TEAVA DE GAZ EXISTENTA
 - TEAVA DE GAZ DEVIATA

Beneficiar	Existenta	Proiect	%
Suprafata studiata	197.419,00mp	197.419,00mp	100,00%
Teren proprietate privata	104.899,00mp		
Canal (se deversare, dar ramane pe teren)	2.511,00mp	1.564,00mp	0,79%
Zona constructii industriale, depozite agricole	39.927,00mp	39.927,00mp	20,22%
Spatii verzi	33.428,00mp	33.428,00mp	16,93%
Doti carosabile, platforme si parking	42.690,00mp	42.690,00mp	21,63%
Total	197.419,00mp	197.419,00mp	100,00%

- Legenda cladiri**
- A Clădire administrativă, locuințe pașnice
 - B Depozit de stocare 100.000 tone - suprafață 13.590 mp
 - C Depozit de stocare 50.000 tone - suprafață 7500 mp
 - D Zona acoperită pt. depozitare camioane
 - E Turn de curățare - suprafață 208 mp
 - F Usucitoare - suprafață 261 mp
 - G Incinerare / desecare vegetale
 - H1 Centrale electrice de producție
 - H2 Instalații de ardere biomase
 - I Rezervoare cereale, materii prime
 - L Pășuni semitate
 - M Extracție ulei
 - N Centru de control
 - O Rafinare
 - P Producție biocombustibili
 - R Rezervoare biocombustibili
 - S Stocuri alimentare pentru materii prime
 - T Parcuri

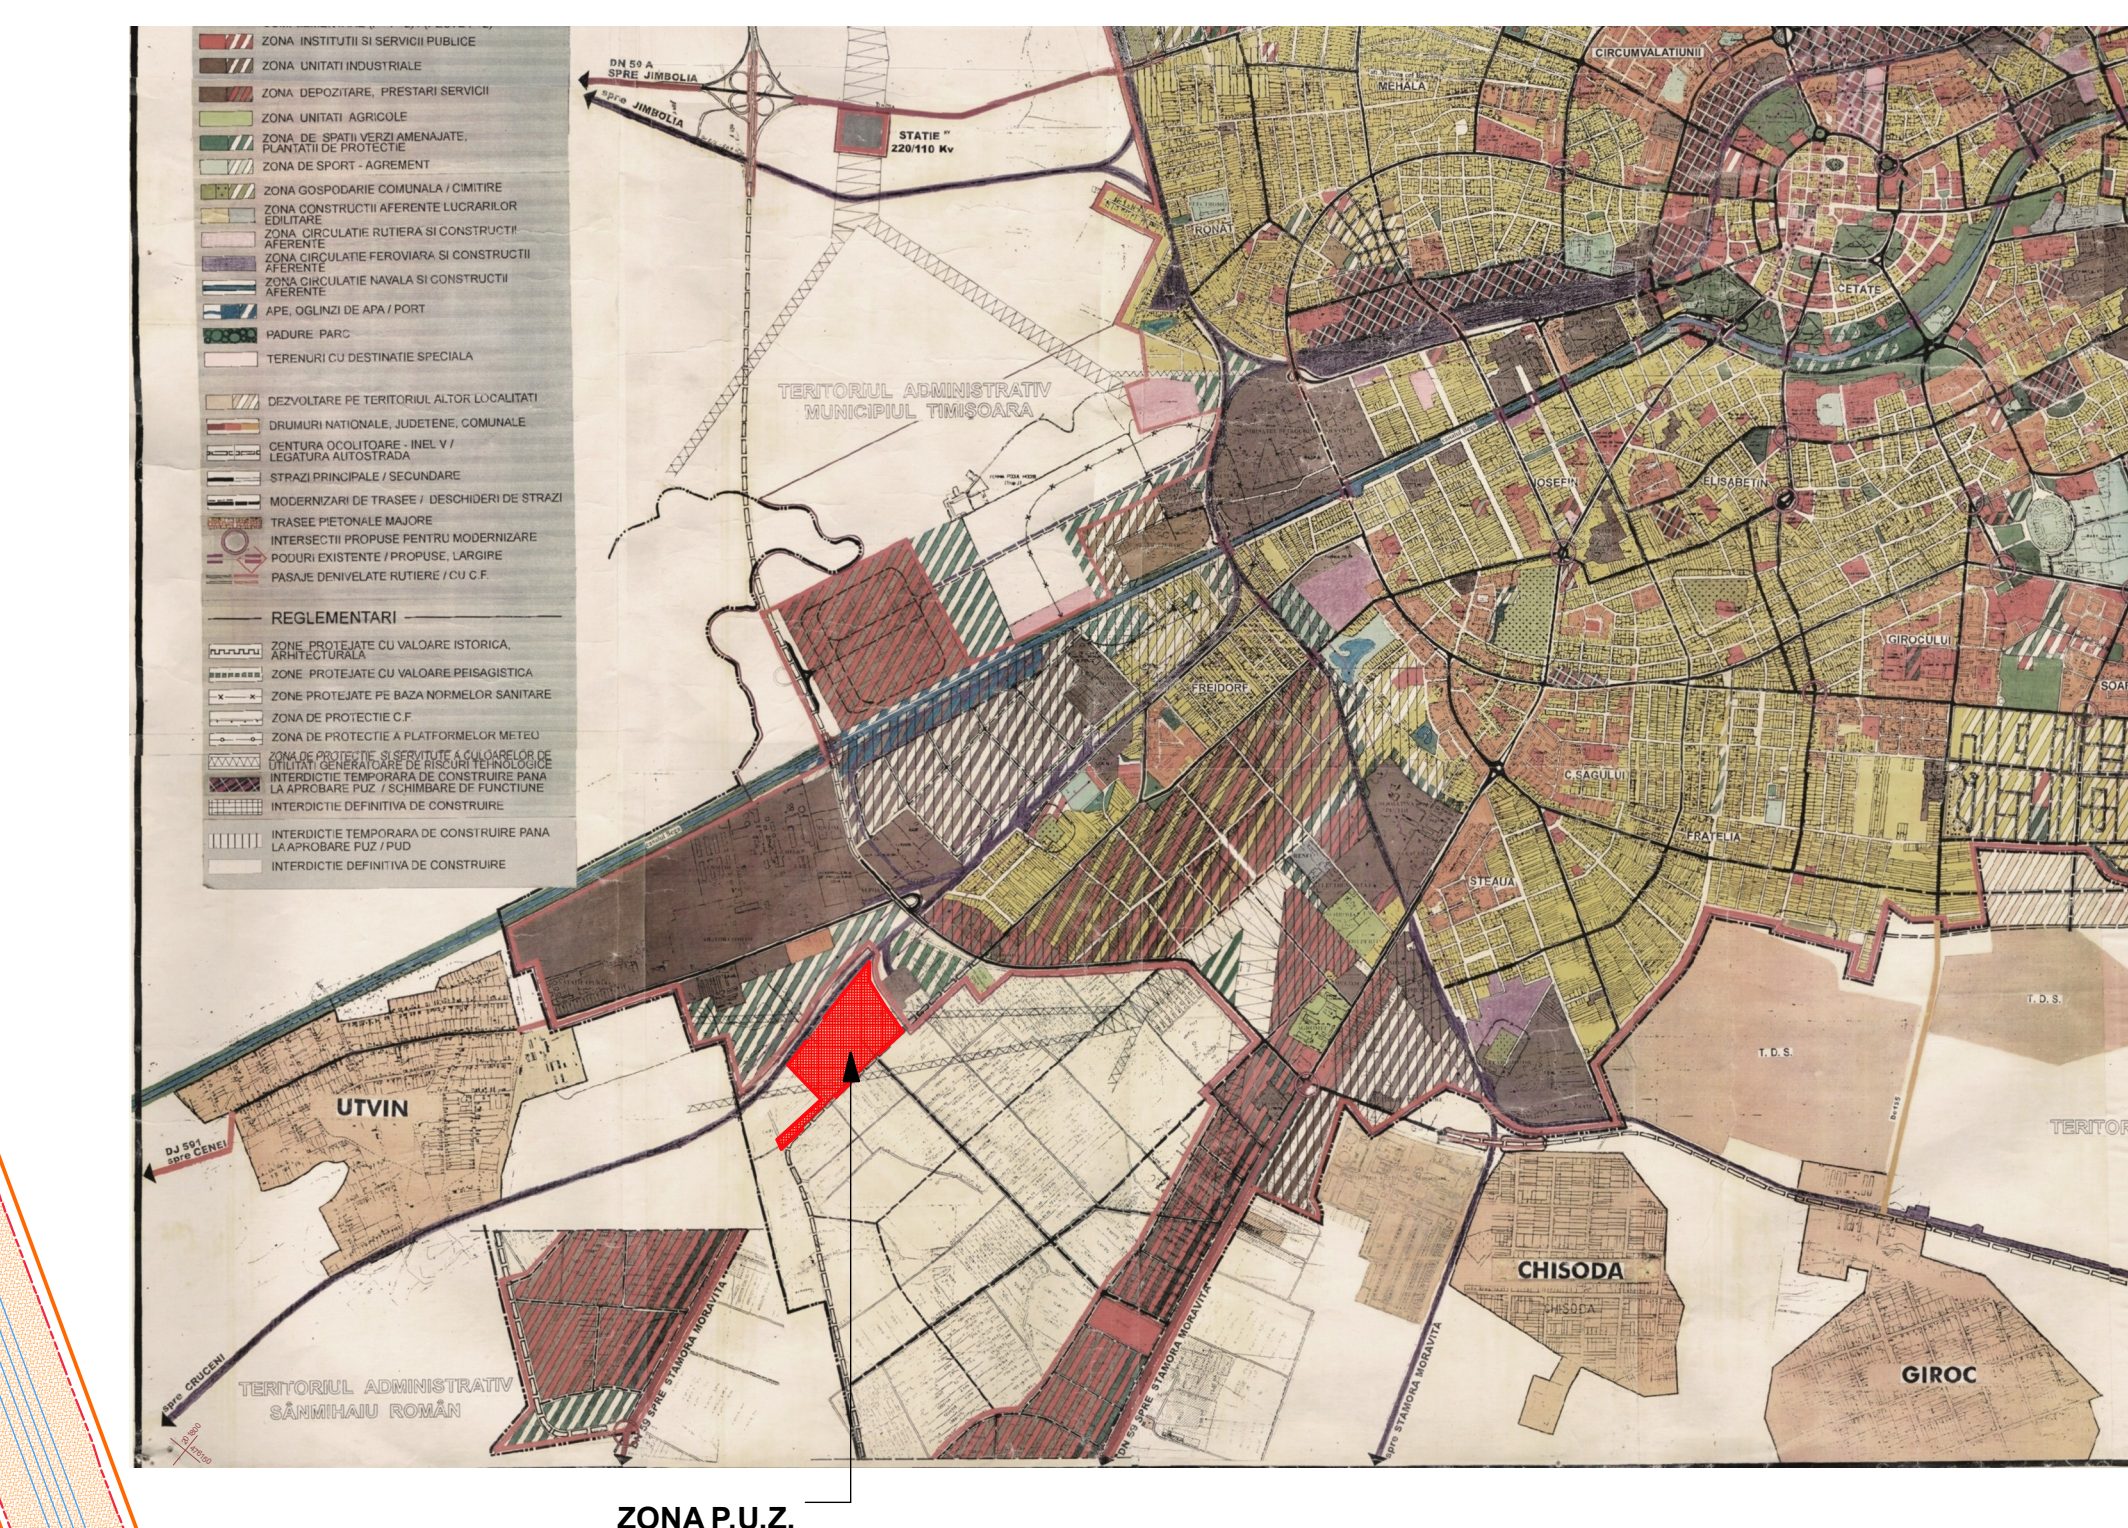

PLAN URBANISTIC ZONAL
Construcții industriale, DEPOZITE agricole
FREIDORF, Continuare str. Ioan SLAVICI
Beneficiar S.C. CEREAL DOCKS ROMANIA S.R.L.
Timișoara, str. 3 August 1919 nr. 19, ap.3, CUI 18698993, 230/1048/2006
S=114,899mp
C.F. 828 Freidorf nr. 104 A119101, A119101/1
C.F. 828 Freidorf nr. 104 A119102, A119102/1
C.F. 828 Freidorf nr. 104 A119103, A119103/1
C.F. 828 Freidorf nr. 104 A119408, A119408/1
C.F. 82